


מצב מאושר על פי תכנית 62, 8514, 4755, 13372, 13592

קנ"מ 1:250

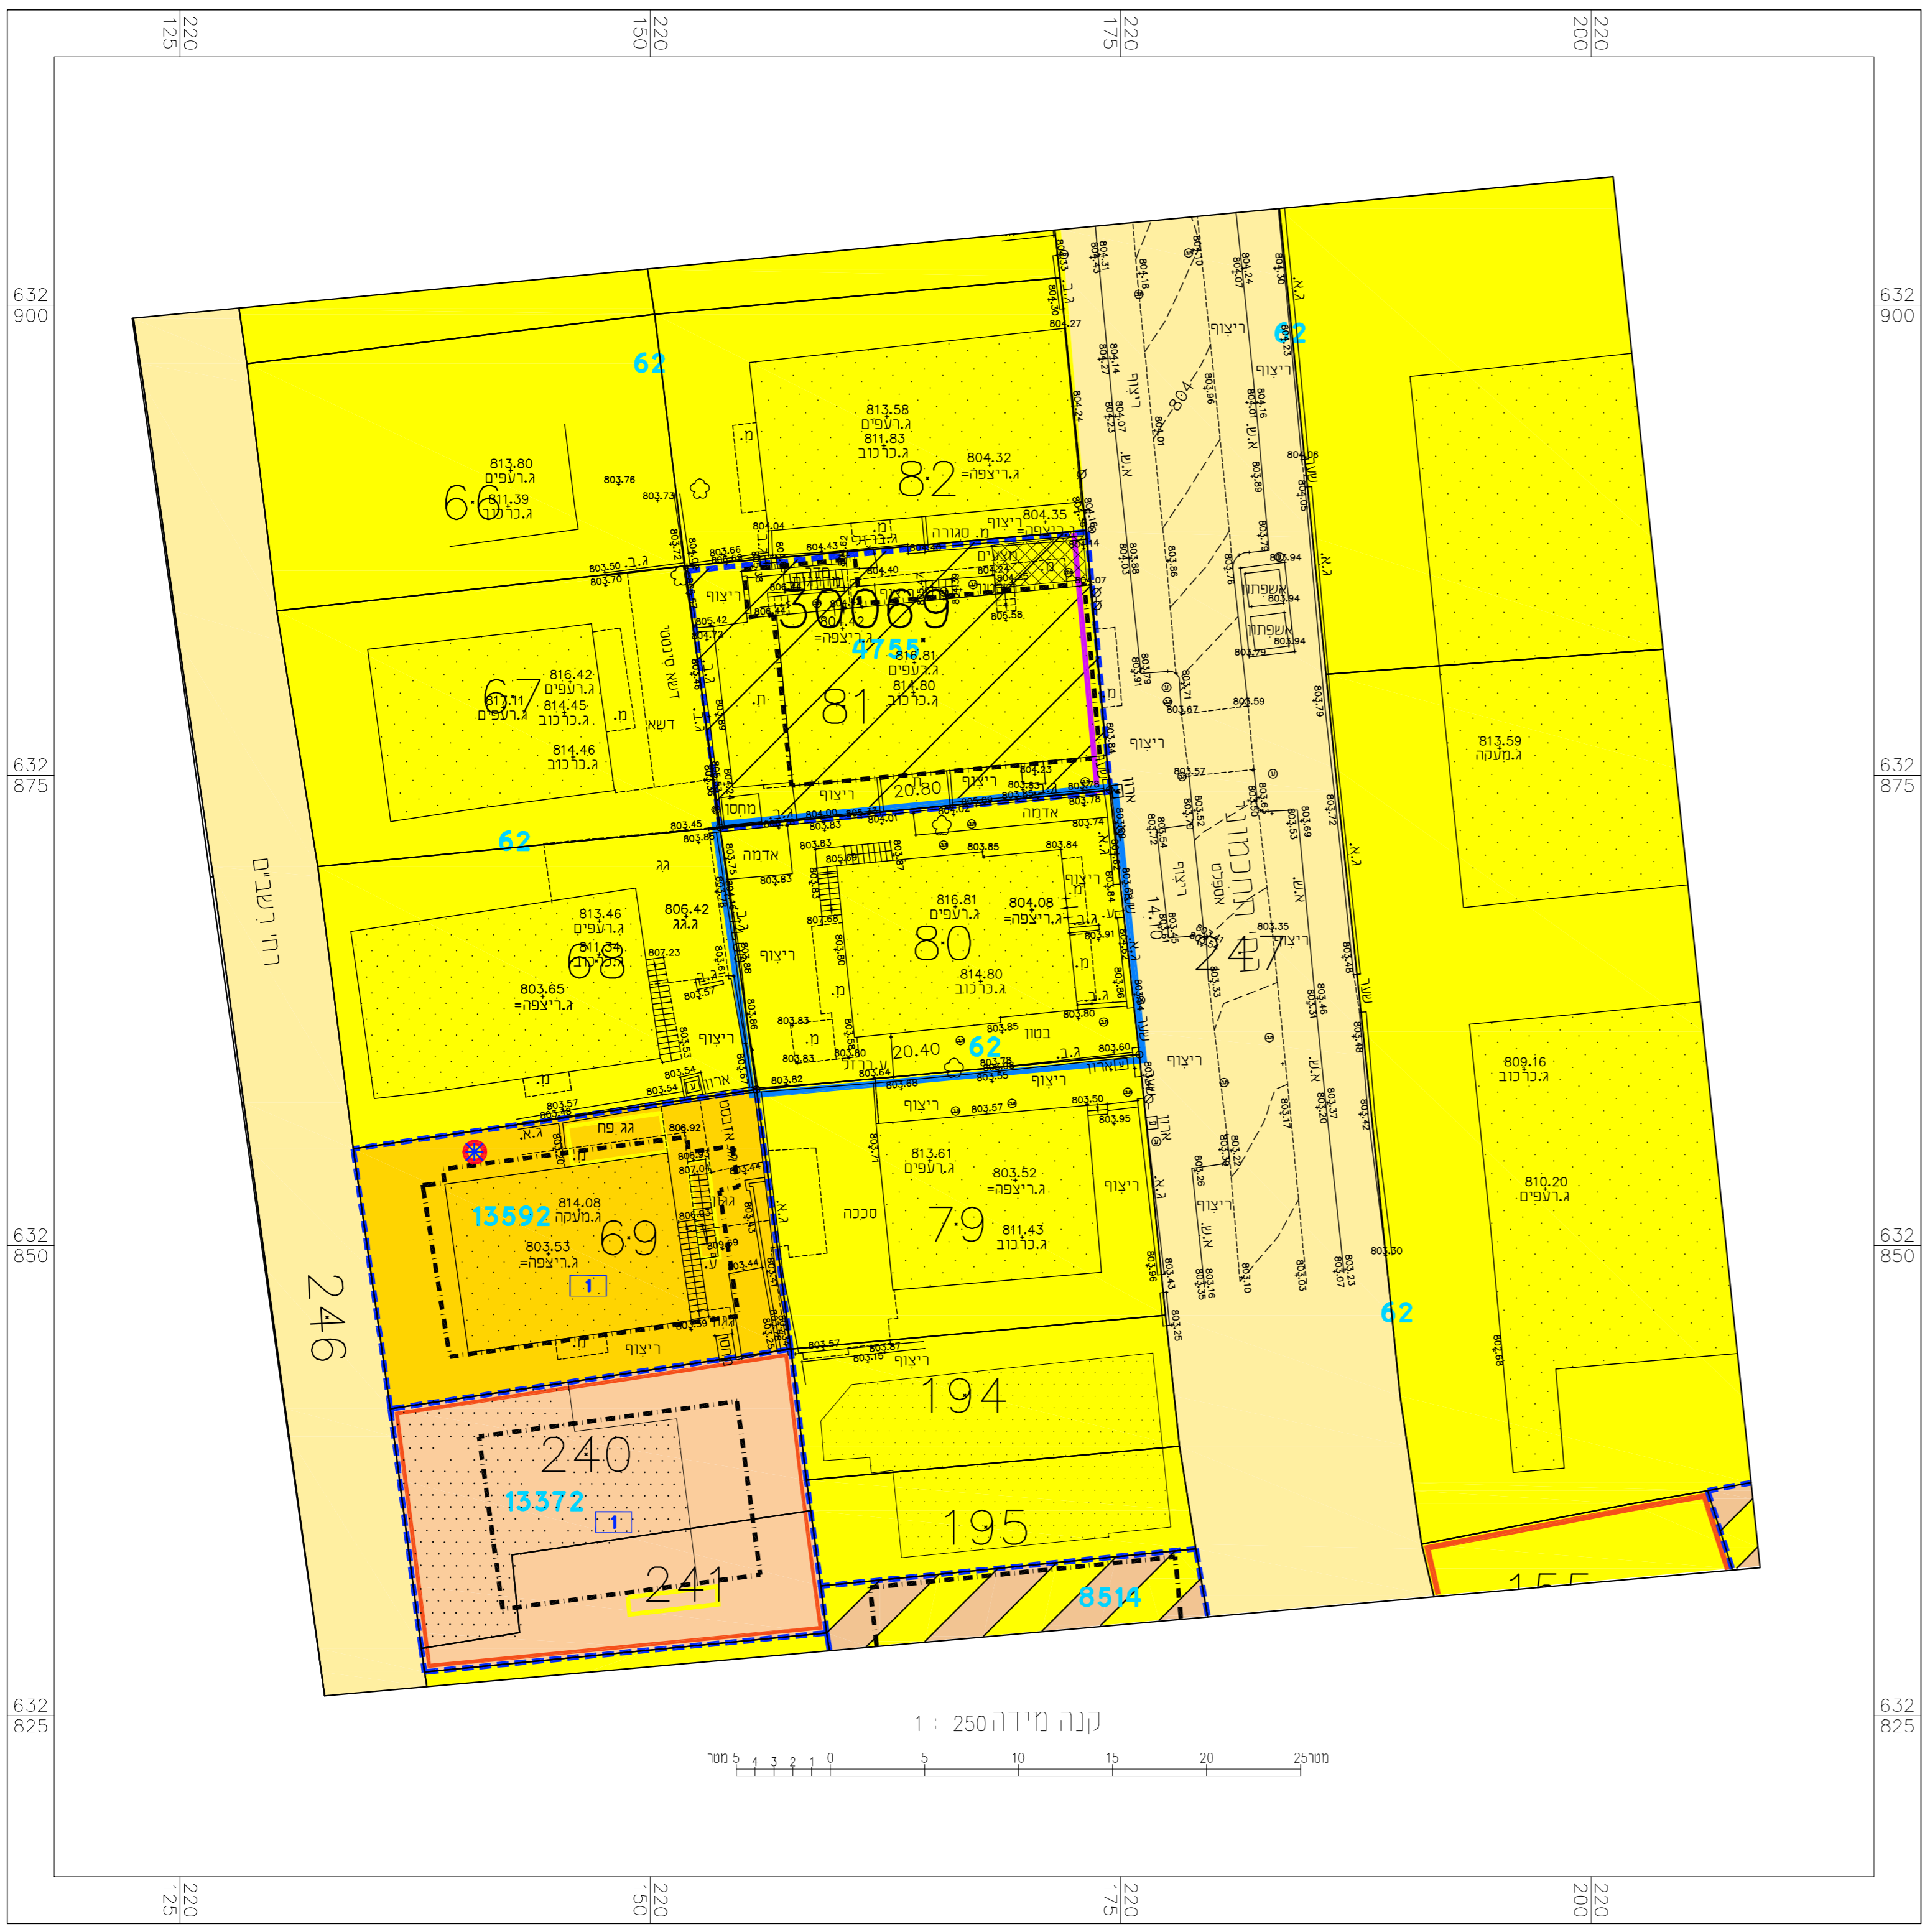

- מקרא מצב מאושר:
- גבול תביע
 - מספר תכנית מפורטת
 - גבול התכנית המוצעת
 - דרך קיימת או מאושרת
 - אזור מגורים ב'
 - אזור מגורים 3
 - אזור מגורים 3 מיוחד
 - אזור מגורים 4
 - אזור מגורים מיוחד
 - מבנים ומוסדות ציבור
 - עץ לשמור
 - מבנה/גדרות להריסה
 - קו בנין מירבי לתוספת בניה
 - חזית מסחרית
 - חניה פרטית
 - בניין קיים
 - גבול גוש
 - מספר גוש
 - גבול חלקה
 - מספר חלקה
 - מספר תא שטח

תכנית מס' 101-0233445

תוספת 2 קומות לבנין קיים
 רח' תחכמוני 25, ירושלים
 תכנית מתאר מקומית

תשריט

איחוד וחלוקה	סמכות ראשית	אופי התכנית
ללא איחוד וחלוקה	ועדה מחוזית	תכנית שניתן מכוחה להוציא היתרים או הרשאות

מחוז: ירושלים
מרחב תכנון מקומי: ירושלים
רשות מקומית: ירושלים
ישוב: ירושלים
שכונה: מקור ברוך
רחוב: רחוב תחכמוני 25
שטח התכנית: 289 מ"ר
קנה מידה: 1 : 250

גושים וחלקות בתכנית:

גוש	סוג הגוש	חלקות בשלמותן	חלקי חלקות
30069	לא מוסדר	80	-

שמות וחתימות:

עורך התכנית	ת.י.:	מס':	אדרי' אוריה שוחט	ת.י.:	חתימה:
	024528844	072-2833858	0010729	רח' בלומנפלד 3 ירושלים	

