

תשריט מאושר

נספח לתכנית מס' 101-0411710

הקמת מבנה מגורים
ברחוב הרב מיימון 10, קרית משה

גליון 1 מתוך 1

תחולה	רקע
תיאור תאריך עריכת הנספח	01/04/2016
קני"מ	1:100
תרשימים נוספים	קני"מ
שם תרשים	1:X,XXX
שם תרשים	1:X,XXX
שם תרשים	1:X,XXX
שמות והתימות:	
עורך הנספח	שם: מנדי רוזנפלד תאגיד: רוזנפלד ארנס אדריכלים
חתימה	

על פי תכניות מפורטות :
13876,13114,מק/א,1856,2667
1856,1578,901,2000

מיקום התכנית :

מחוז : ירושלים
מרחב תכנון מקומי: ירושלים
רשות מקומית : עיריית ירושלים
ישוב : ירושלים
שכונה : קרית משה
מקום : בן מימון
גוש : 30138
חלקה : 22

2015\11	עדכון מדידה	
2013\11	מפה מצבית טופוגרפית	
תאריך	פרט מדידה ועדכונים	חתימה
אלישיב		
מדידות והנדסה בע"מ הנדסה אדריכלות ואדריכלות מדידות ומיפוי אדריכלות רח' הרבנים 9, ירושלים, טל. 02-6793012, פקס 02-6797852 E-MAIL : M_ELYOBEZE@GMAIL.NET		
שם שרטוט: 297-13	מ"מ: 1:250	קנה מידה: 1:250
מיקום המדידה: רחוב הרב מיימון	גוש: 30138	חלקה: 22
מייסד: מיכאל אלישיב ז"ל רשון מס' 196 מודד מוסמך ושואי מוסמך	יורם אלישיב - מודד מוסמך, רשון מס' 985	


אין להשתמש בתוכנית זו או בחלק ממנה ללא אישור בכתב מהמודד

לא לצרכי רישום

רוזנפלד ארנס אדריכלים
ROSENFELD ARENS ARCHITECTS
רח' הרבנים 9, ירושלים, טל. 02-6448333, פקס 02-6448334
office@rosenfeldarens.com

מקרא מצב מאושר

- גבול תכנית מוצעת
- גבול תכנית מאושרת ווספיה
- אזור מגורים 2
- מגורים ב'
- מגורים ג'
- מגורים עד 6 קומות
- שטח לבניני ציבור
- שטח פרטי פתוח
- דרך מאושרת
- בנין וגדר כהויסה
- קו בניין מוצע
- גבול גוש
- מספר גוש 30207
- גבול חלקה
- מס' חלקה 3
- מספר מגרש 2

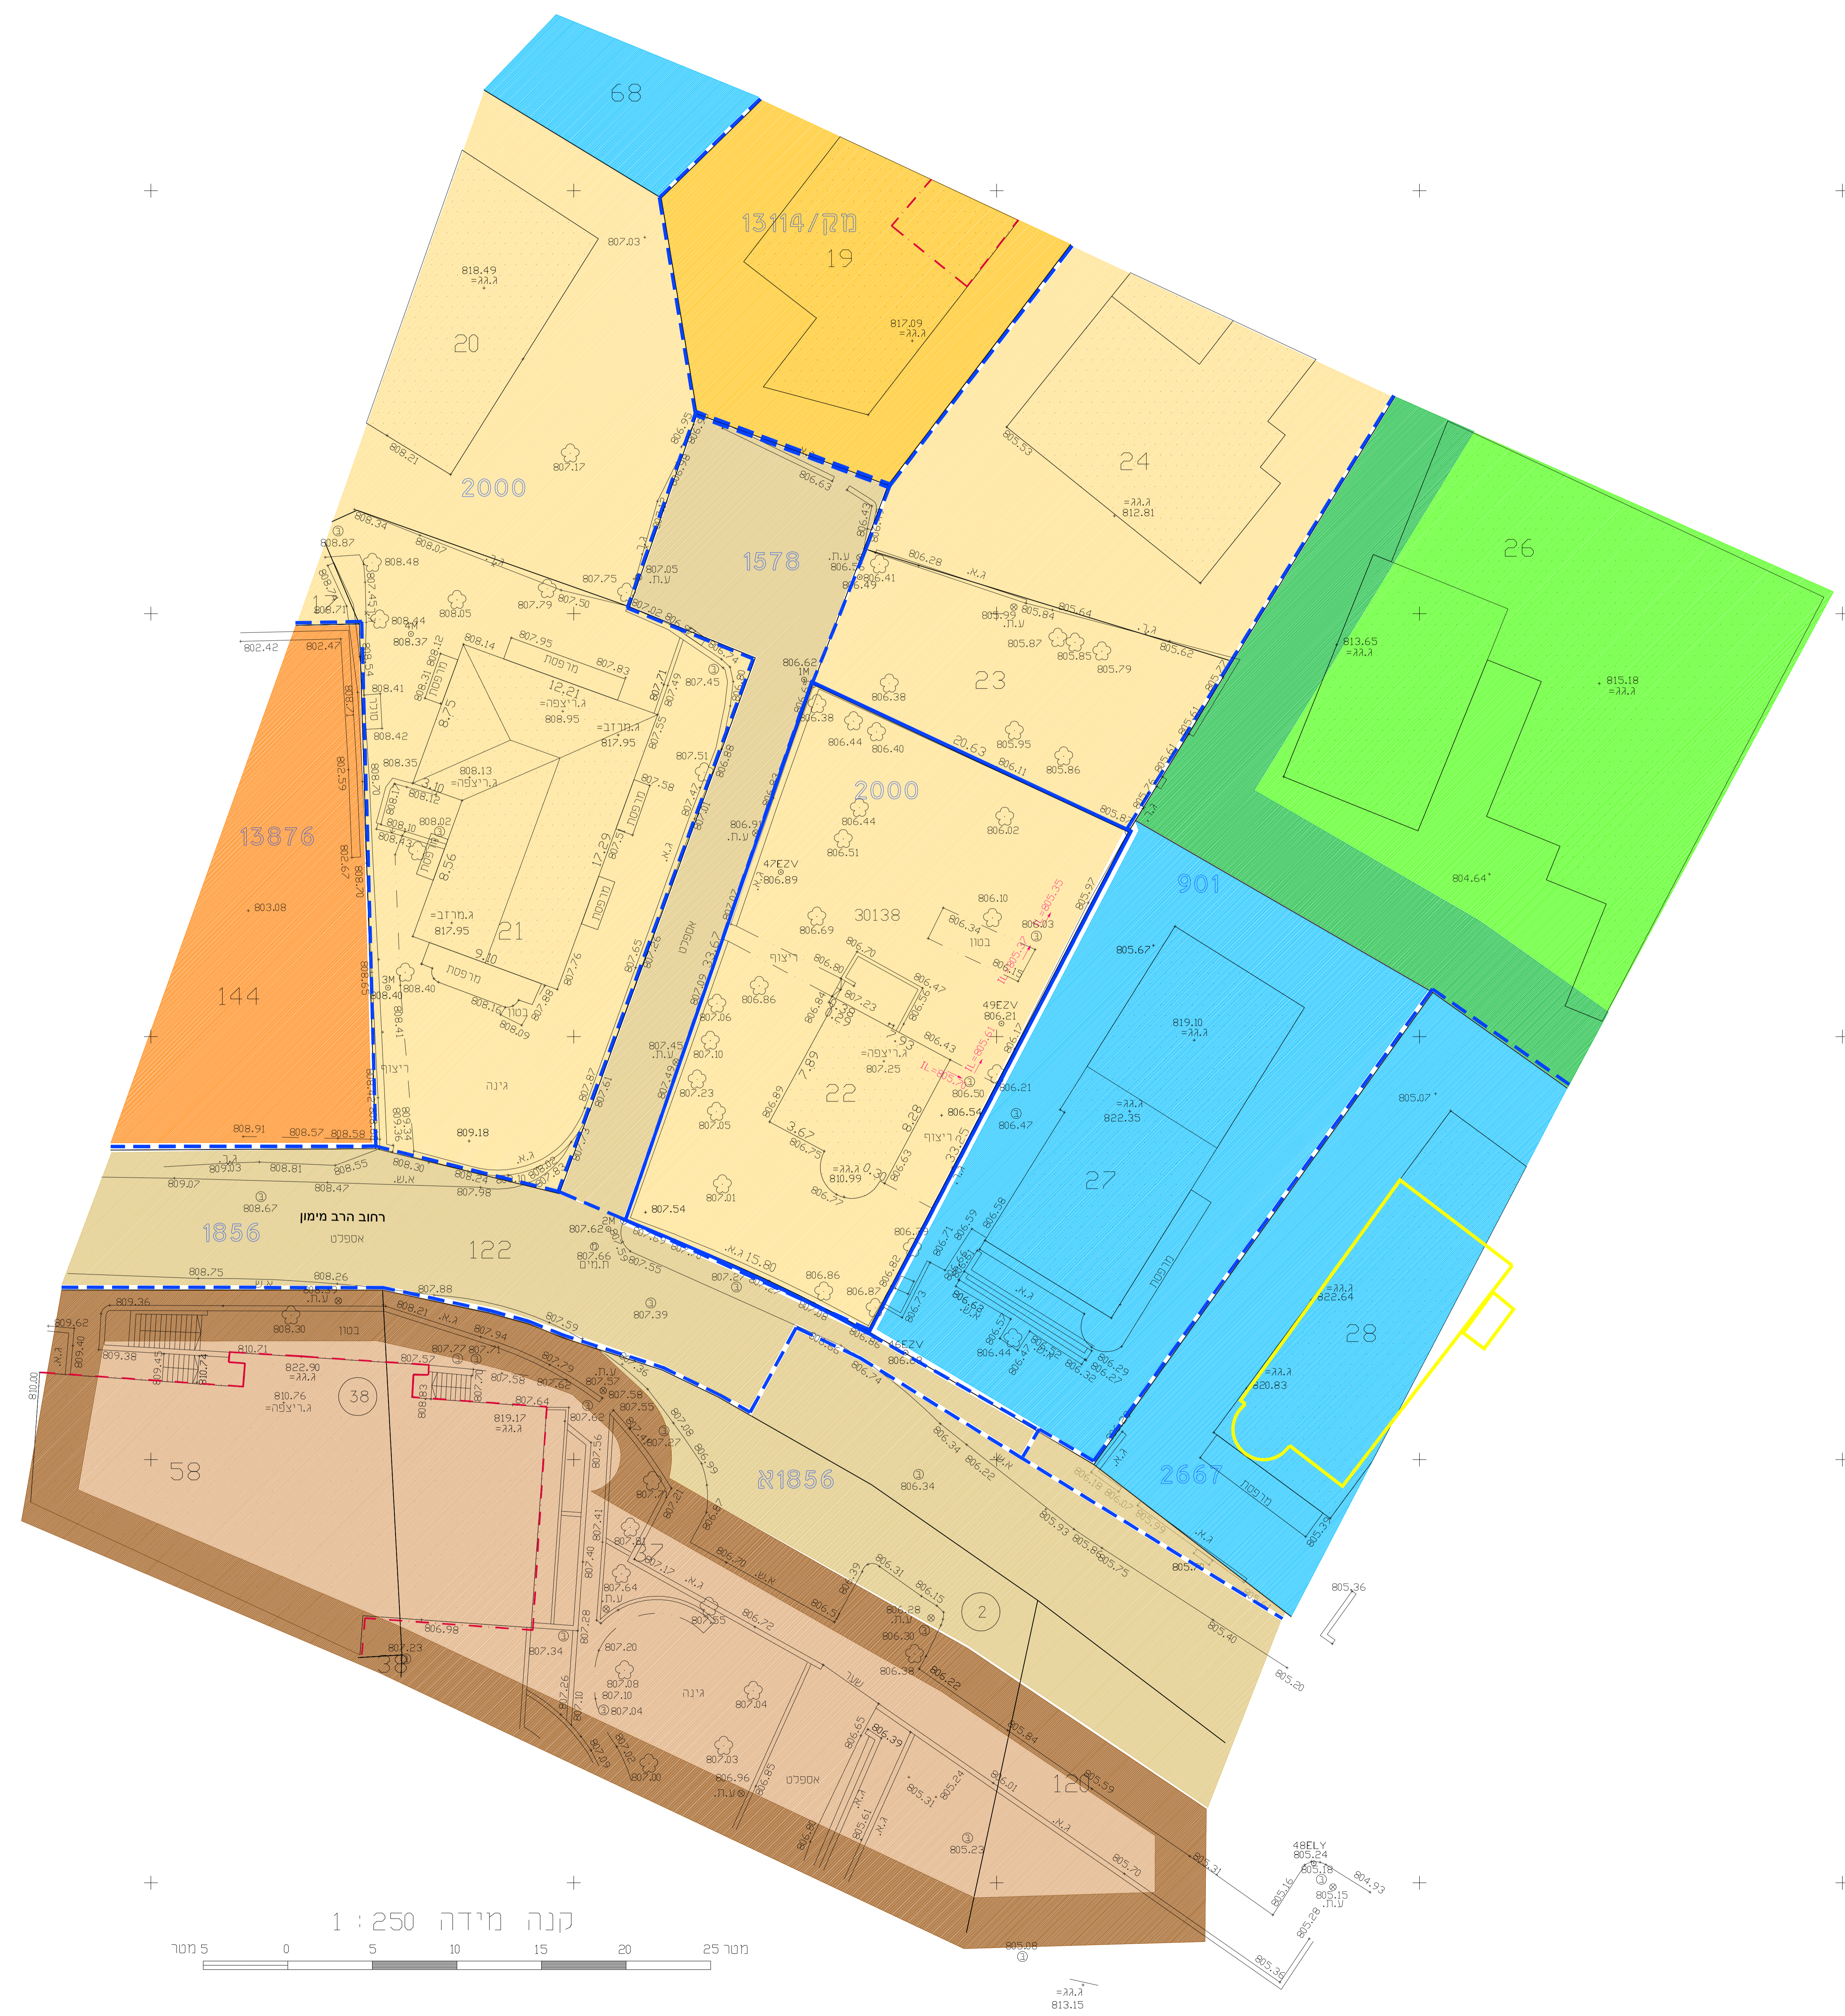

קנה מידה 1 : 250
מסר 0 5 10 15 20 25

מס' סידורי : מ.א. 13-297

חוק התכנון והבניה, התשנ"ו - 1986
משרד האוצר - מחוז ירושלים
האגודה המקצועית האדריכלים בישראל
לשנת 2017
20/12/2017
תאריך מ"מ י"ד הועדה המחוזית