


מקרא מצב מאושר

חלקה שטח	
[1]	0.613 ד'י
[2]	0.091 ד'י
[3]	0.075 ד'י
[1/2]	0.779 ד'י

-  גבול התכנית
-  אזור מסחרי מיוחד
-  דרך מאושרת
-  מעבר ציבורי להולכי רגל
-  אזור מגורים ו מיוחד
-  ארקדה
-  חניה עם זיקת מעבר לציבור
-  זכות מעבר לציבור
-  בניין קיים
-  גבול חלקה מאושר
-  מס גוש
-  מס' חלקה

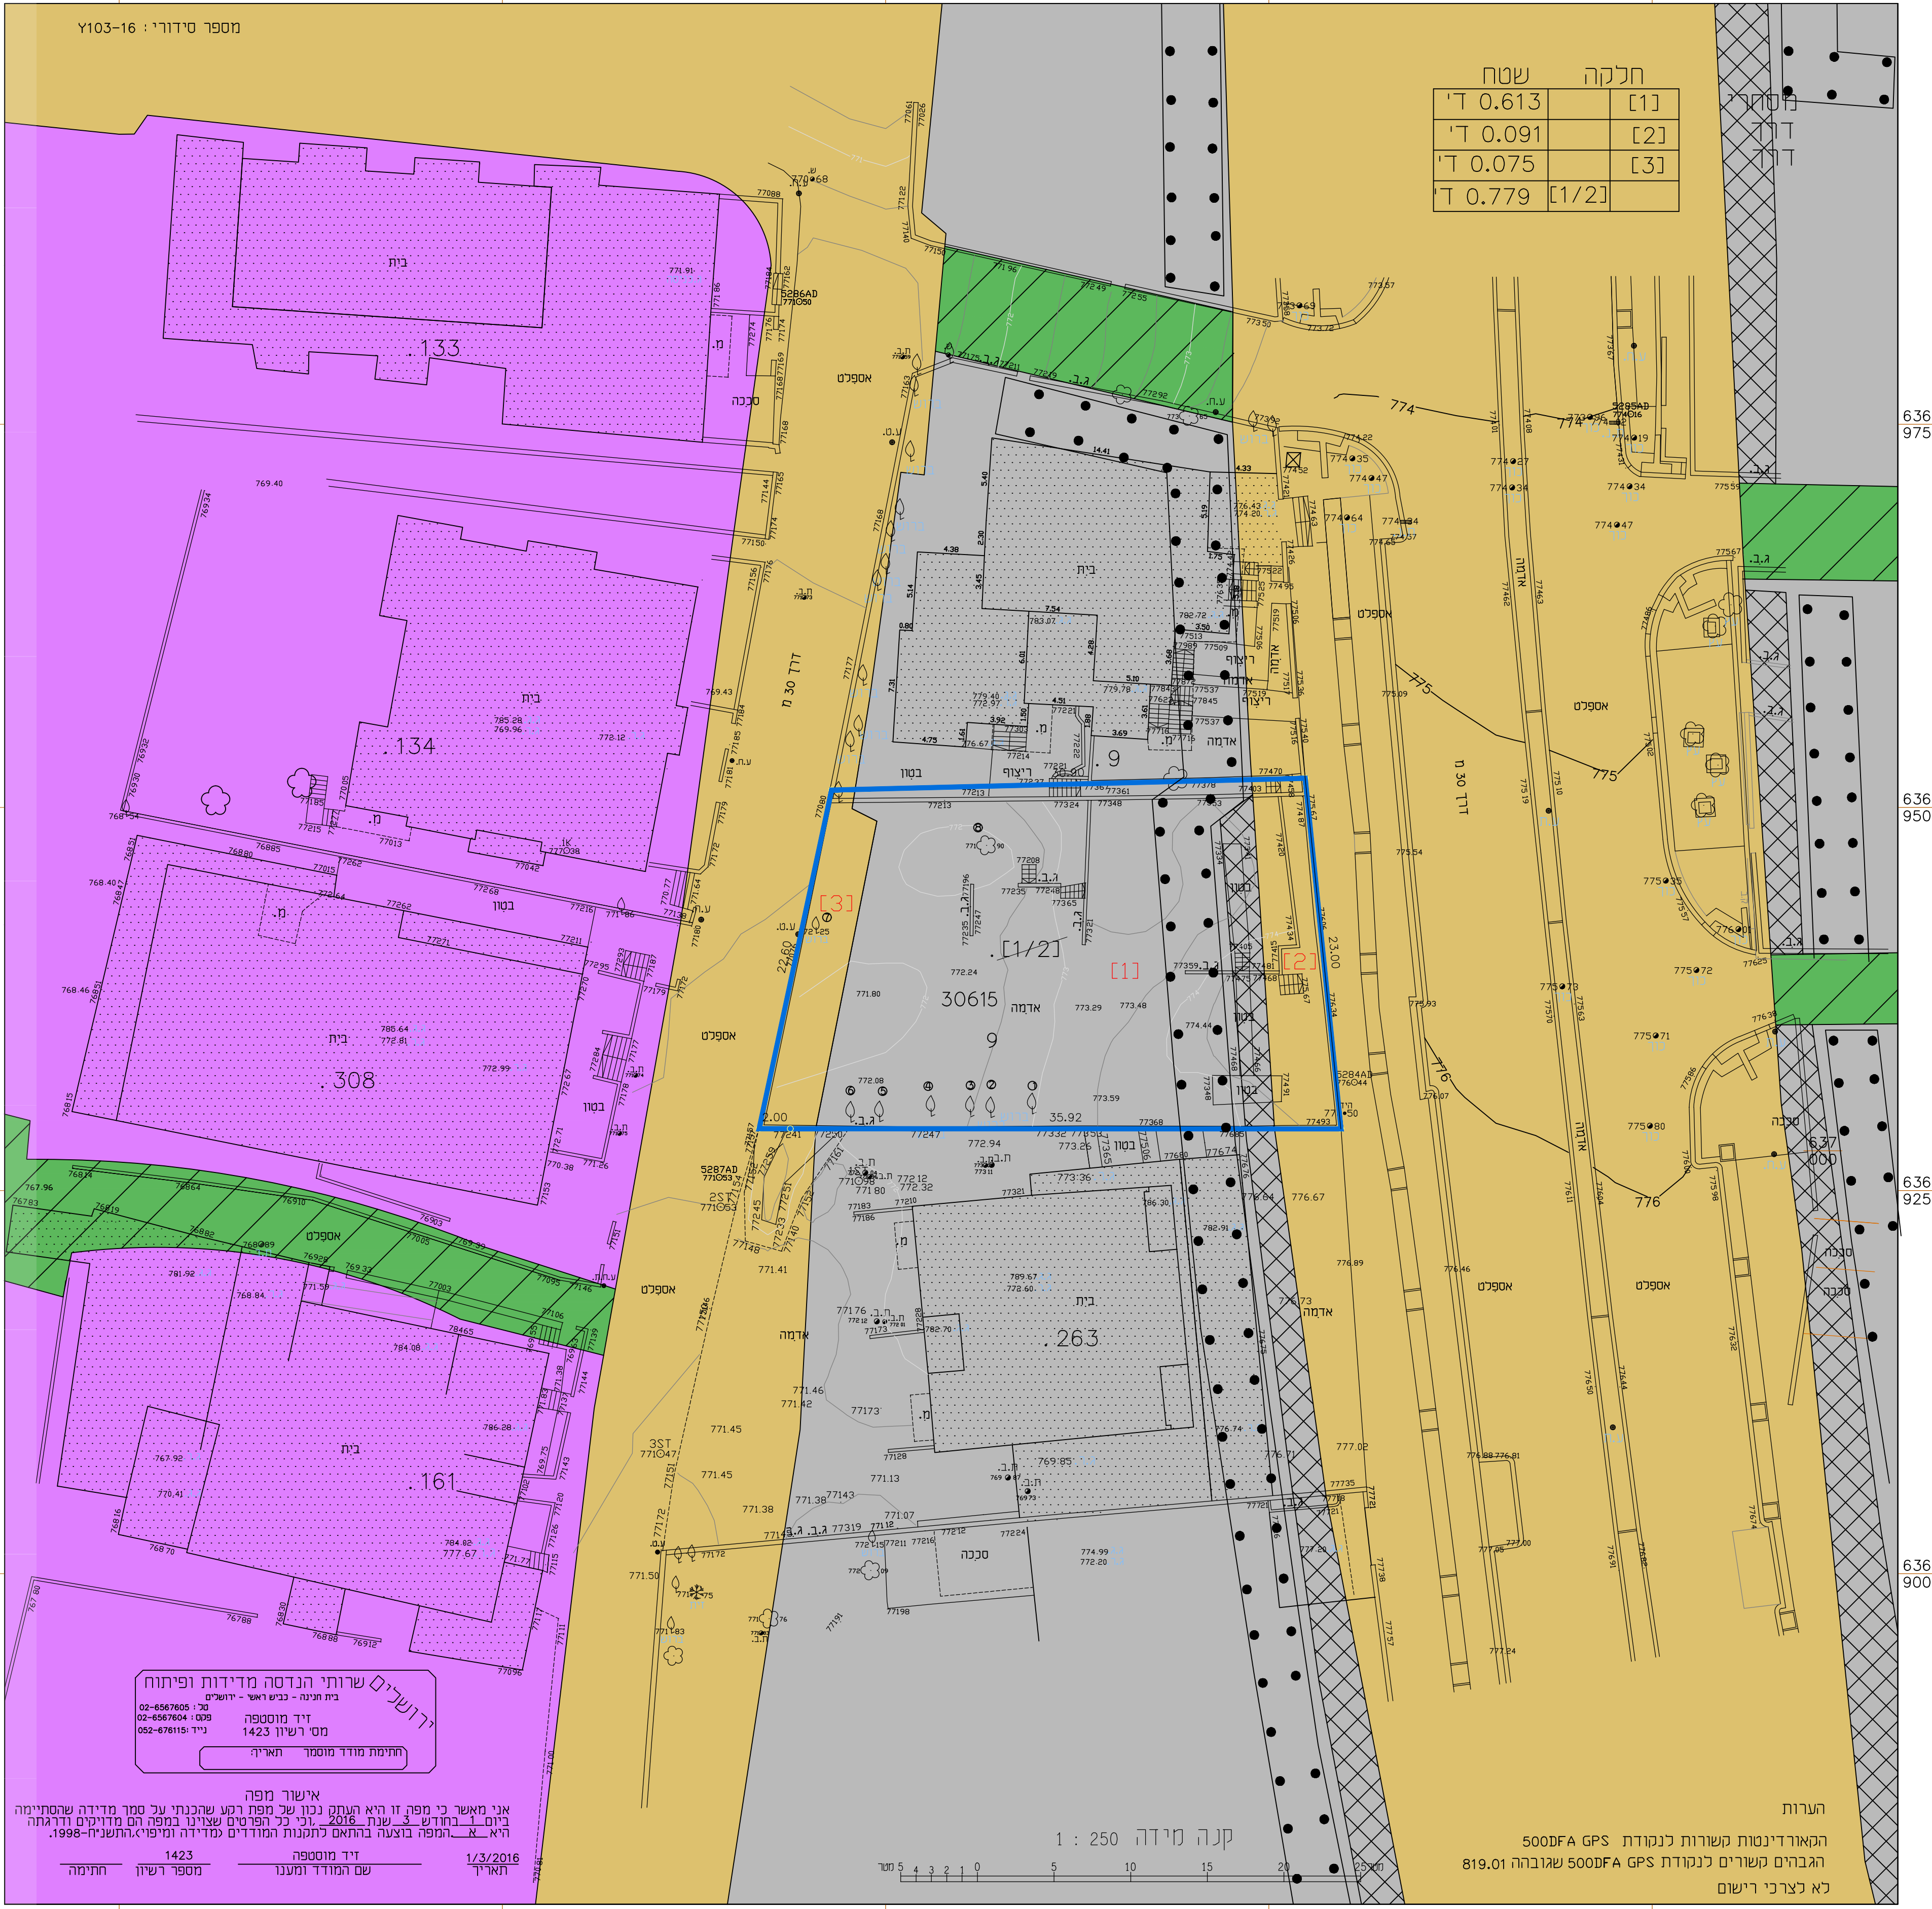

ירושלים שרותי הנדסה מיידית ופיתוח
 בית חבנה - בכש ראש - ירושלים
 02-6567605 :טל
 02-6567604 :פס
 052-676191 :ניי
זיד מוסטפה
 מס' רשיון 1423
 חתימת מודד מוסמך תאריך

אישור מפה
 אני מאשר כי מפה זו היא העתק נכון של מפת רבע שהכנתי על סמך מדידה שהסתיימה
 ביום 1 בחודש 3 שנת 2016, ולי כל הפרטים שצוינו במפה הם מדויקים ודרגתי
 היא א- המפה בוצעה בהתאם לתקנות המודדים נמדידה ומיפוי-התשתיה-1998.
 1/3/2016 זיד מוסטפה
 שם המודד ומענו מספר רשיון חתימה

קנה מידה 1 : 250
 המאורדינטות קשורות לנקודת 500DFA GPS
 הגבהים קשורים לנקודת 819.01 500DFA GPS שגובהה
 לא לצרכי רישום

תכנית מס' 101-0412908

הקמת בניין חדש בן 7 קומות על דרך ראמאלה
 ירושלים
 תכנית מתאר מקומית

מצב מאושר

אזור התכנית	מסכות ראשית	אזור התכנית
ללא איחוד וחלוקה	עדה מזונית	תכנית שמכוחה ניתן להוציא היתרים ו/ או הרשאות

מחוז : ירושלים
 מרחב תכנון מקומי : ירושלים
 רשות מקומית : ירושלים
 שטח התכנית : 0.774 ד'
 קנה מידה: 1 : 250

גושים וחלקות בתכנית:

גוש	סוג הגוש	חלקות בשלטון	חלקי חלקות
30615	לא מוסדר		9

חותמות מוסד התכנון :



תאריך : 06-03-2018

שמות וחתימות :

עורכי תכנית	שם: ישראל חיימן	מס': 314123654
	מס': 02-6285095	טל': 054-5884183
	מס': misradhettz@gmail.com	מס': 054-5646867
	מס': 02-6285095	מס': 054-5646867
מודד	שם: תופיק ג'בארה	מס': misradhettz@gmail.com
	מס': 02-6285095	מס': 054-5646867
	שם: בית חבנה - ירושלים	מס': 02-6285095
	מס': 02-6285095	מס': 054-5646867

הצהרת מודד

הריני מצהיר בזאת כי מדידה המפה הטופוגרפית / המצבית המהווה רקע לתכנית
 הזו, נערכה על ידי ביום 01.03.2016, והיא הוכנה לפי הוראות נוהל מבאת
 ובראתם להראות החוק ולתקנות המודדים שבתוקף, דיוק רגו הכוזל והגודסטר:
 מלאה ברמת תציר

שם מודד	מספר רישיון	חתימה	תאריך
זיד מוסטפה			