










מקרא מצב מאושר





-  גבול תכנית
-  גבול תכנית מאושרת
-  מספר תכנית מאושרת
-  גבול הכרזה - אזור מורשת עולמי
-  אזור החייץ - אונסקו
-  גבול שיפוט
-  נחל
-  תחום ההשפעה (נחל)
-  גבול גוש ומספרו
-  גבול חלקה ומספרה
-  מספר הדרך
-  קווי בניין
-  רוחב הדרך




-  לפי תכנית 232/03/6 ע"פ תכנית ע"פ מ"א
-  דרך מאושרת
-  שטח הגן
-  גבול ש.א. 309 א
-  בתחום הגן הלאומי
-  אזור עתיקות
-  חניה

-  לפי תכנית 281/03/6 ע"פ תכנית ע"פ מ"א
-  אזור הקלאי
-  יער פארק מוצע

-  לפי תכנית 2101/מק/6 ע"פ תכנית ע"פ מ"א
-  שטח פרטי פתוח
-  מכני משק

-  לפי תכנית 4/197/03/6 ע"פ תכנית ע"פ מ"א
-  דרך מאושרת
-  מכני משק

-  לפי תכנית 242/03/6 ע"פ תכנית ע"פ מ"א
-  דרך מאושרת
-  אזור מסחרי
-  (תחת תדלוק ושירותי דרך)

-  אזור הקלאי / 251/02/6
-  לפי תכנית 14/4/201/04/02/6 ע"פ תכנית ע"פ מ"א
-  דרך מאושרת


-  ע"פ
-  שטח מסחרי
-  אזור מרכז מבקרים
-  אזור ספורט
-  אזור נופש
-  אזור נופש (ג)
-  גן לאומי
-  חניה מוצעת
-  חוות סוסים

-  תמ"א 22
-  יער טבעי לשמור
-  יער טבעי לטיח
-  יער נטע אדם קיים
-  יער נטע אדם מוצע
-  יער פארק מוצע

-  נטיעות בגדות נחלים
-  לפי תכנית 301/02/6 ע"פ תכנית ע"פ מ"א
-  גן לאומי

-  גן לאומי

-  גן לאומי

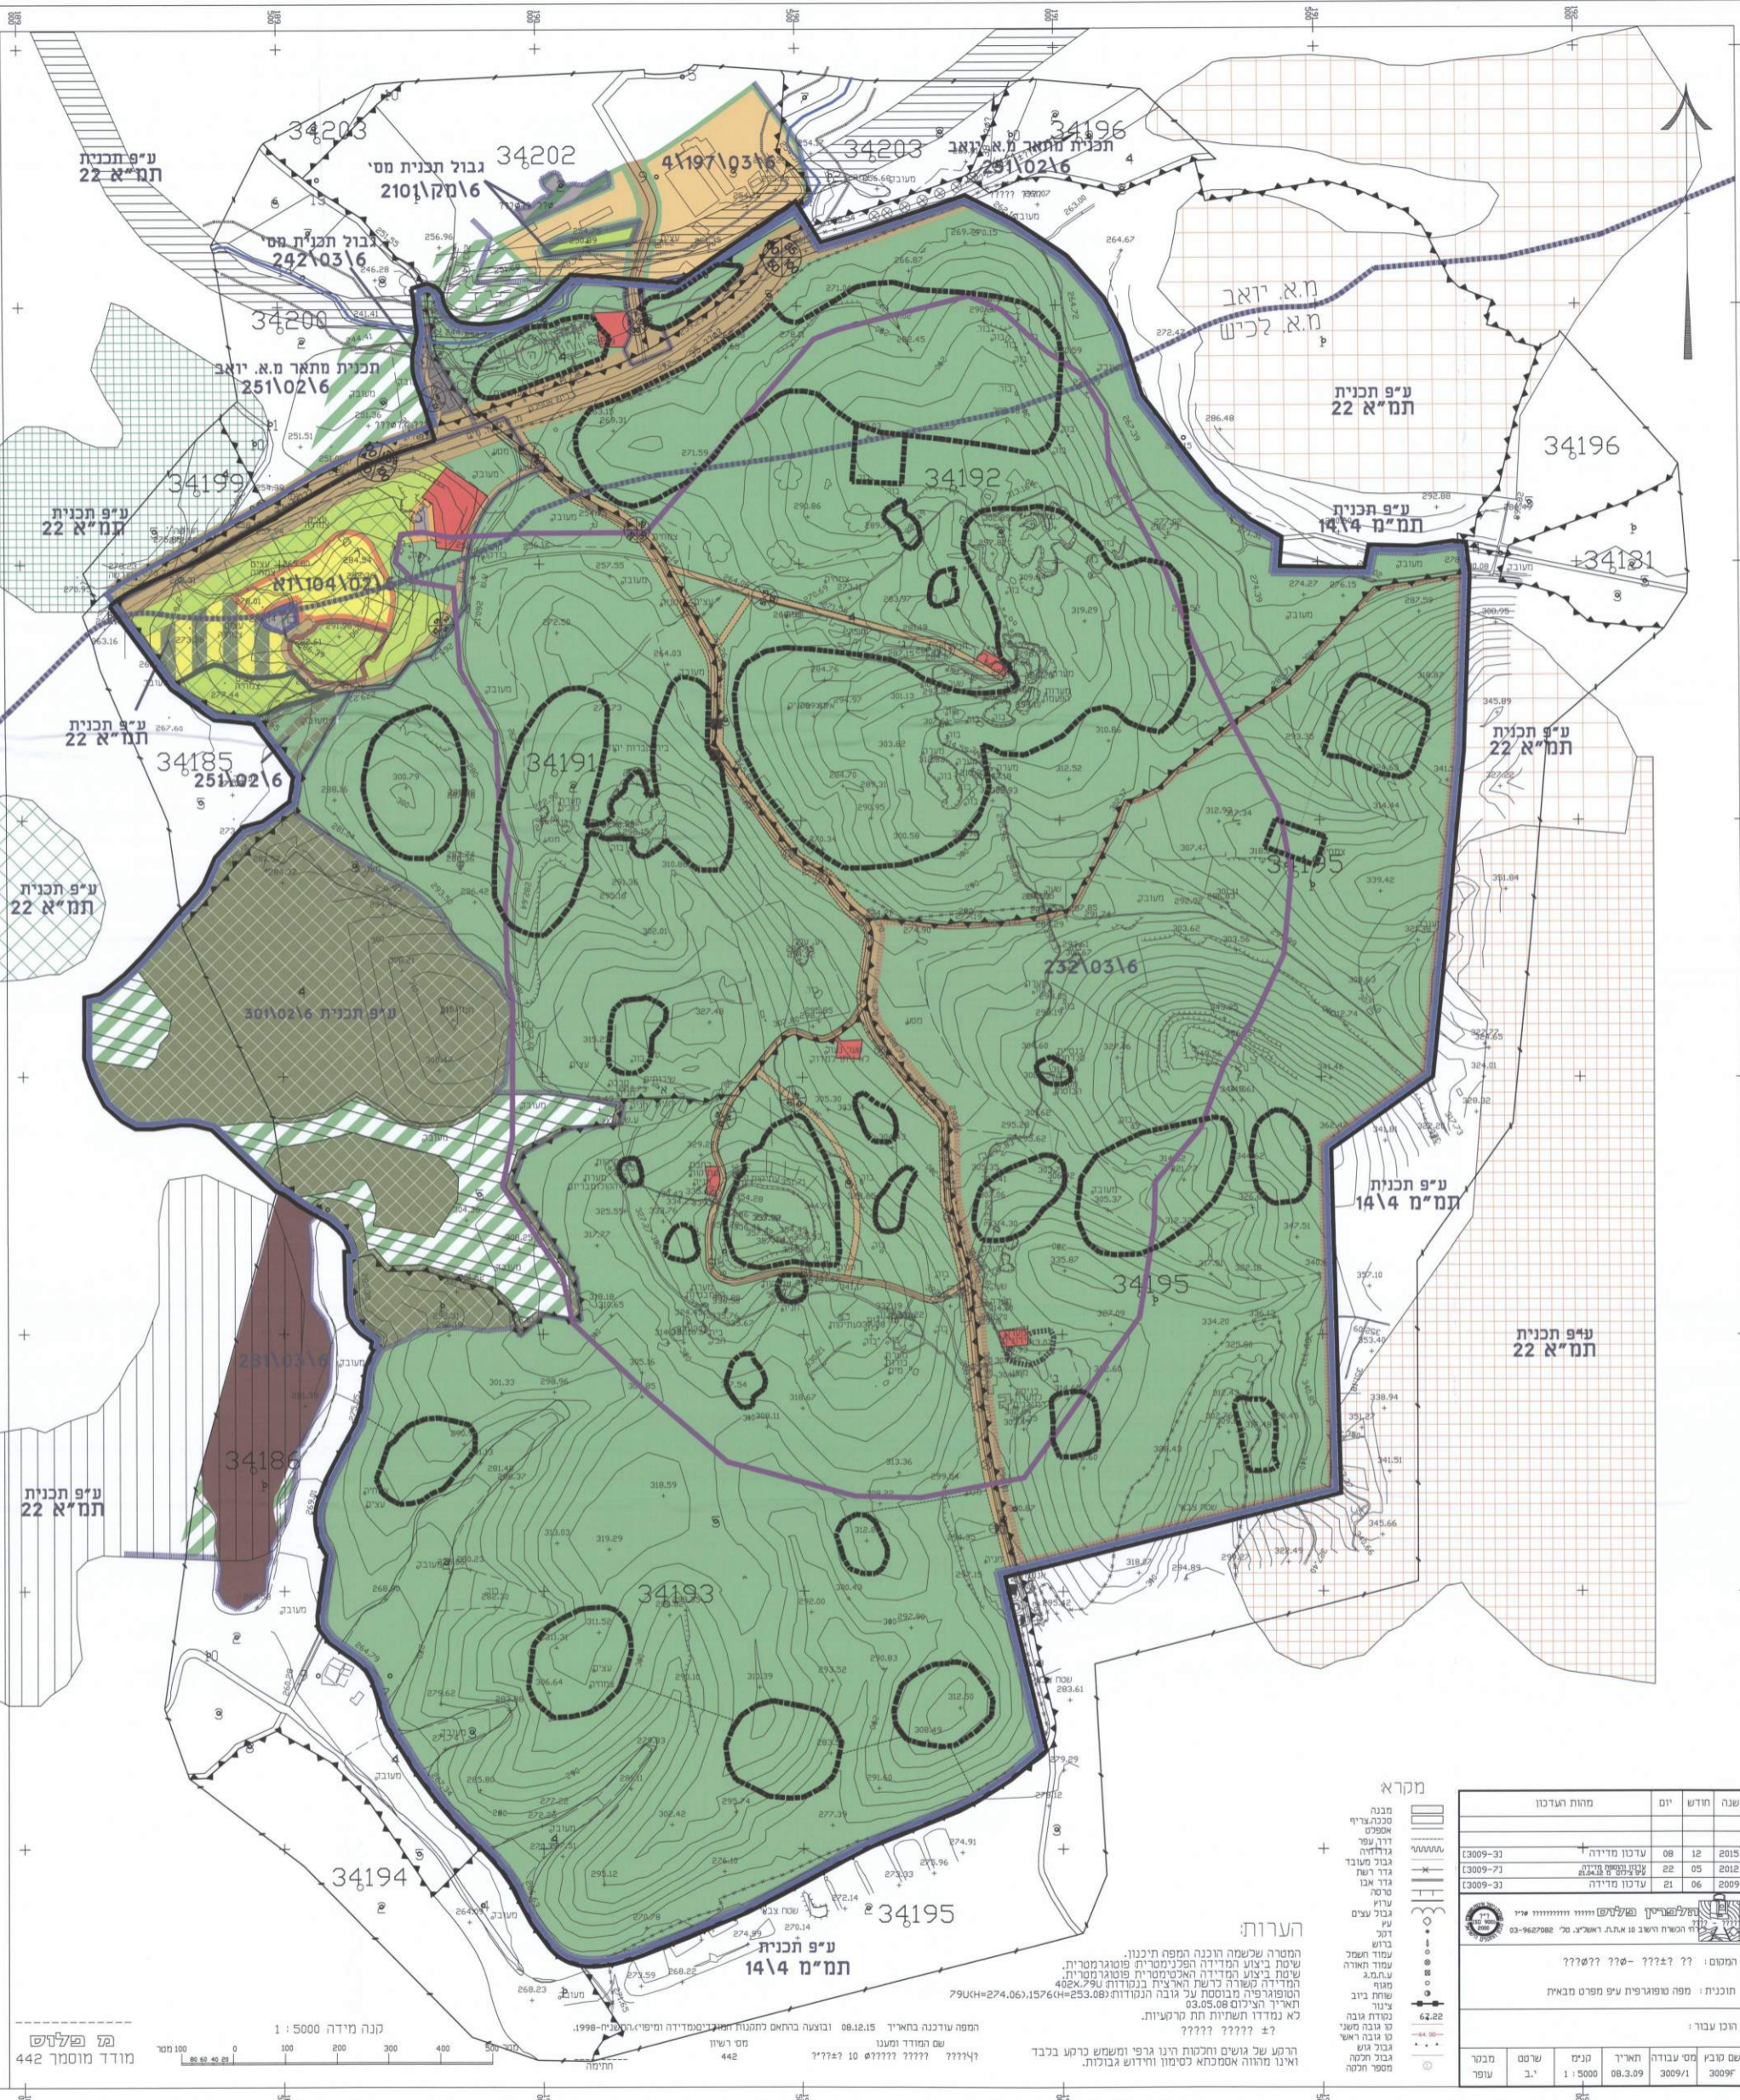

מ.פ.ל.ס
442 מוסמך

קנה מידה 1:5000

תכנית מצב קיים קנ"מ 1:5,000

שנה	חודש	יום	מהות העדכון
2015	12	08	עדכון מדידה
2016	05	22	עדכון תוכנית
2019	06	21	עדכון מדידה

הערות:
 המטרה שלקמה הוכנה המפה תכנון. שיקום ביצוע המדידה הפנימית פוסטורמטית. שיקום ביצוע המדידה האלקטרונית פוסטורמטית. המדידה משורה כרשת הארצית בנקודות ע"ש 402א. הסופרפריה ממוסדת על גובה הנקודות (253.08) 79040=(274.06) 15764=(253.08) 79040. מאריך המדידה 03.05.08. לא נמדדו תשתיות תת קרקעיות. למה? למה? למה? למה?
 המפה עודכנה בארץ 08.12.15 ובוצעה בהתאם לתקנות המדידה ומיפוי-1998.
 שם המודד ומענו
 מס רישוי 442
 מס תעודת זהות 10 7777 7777 7777