




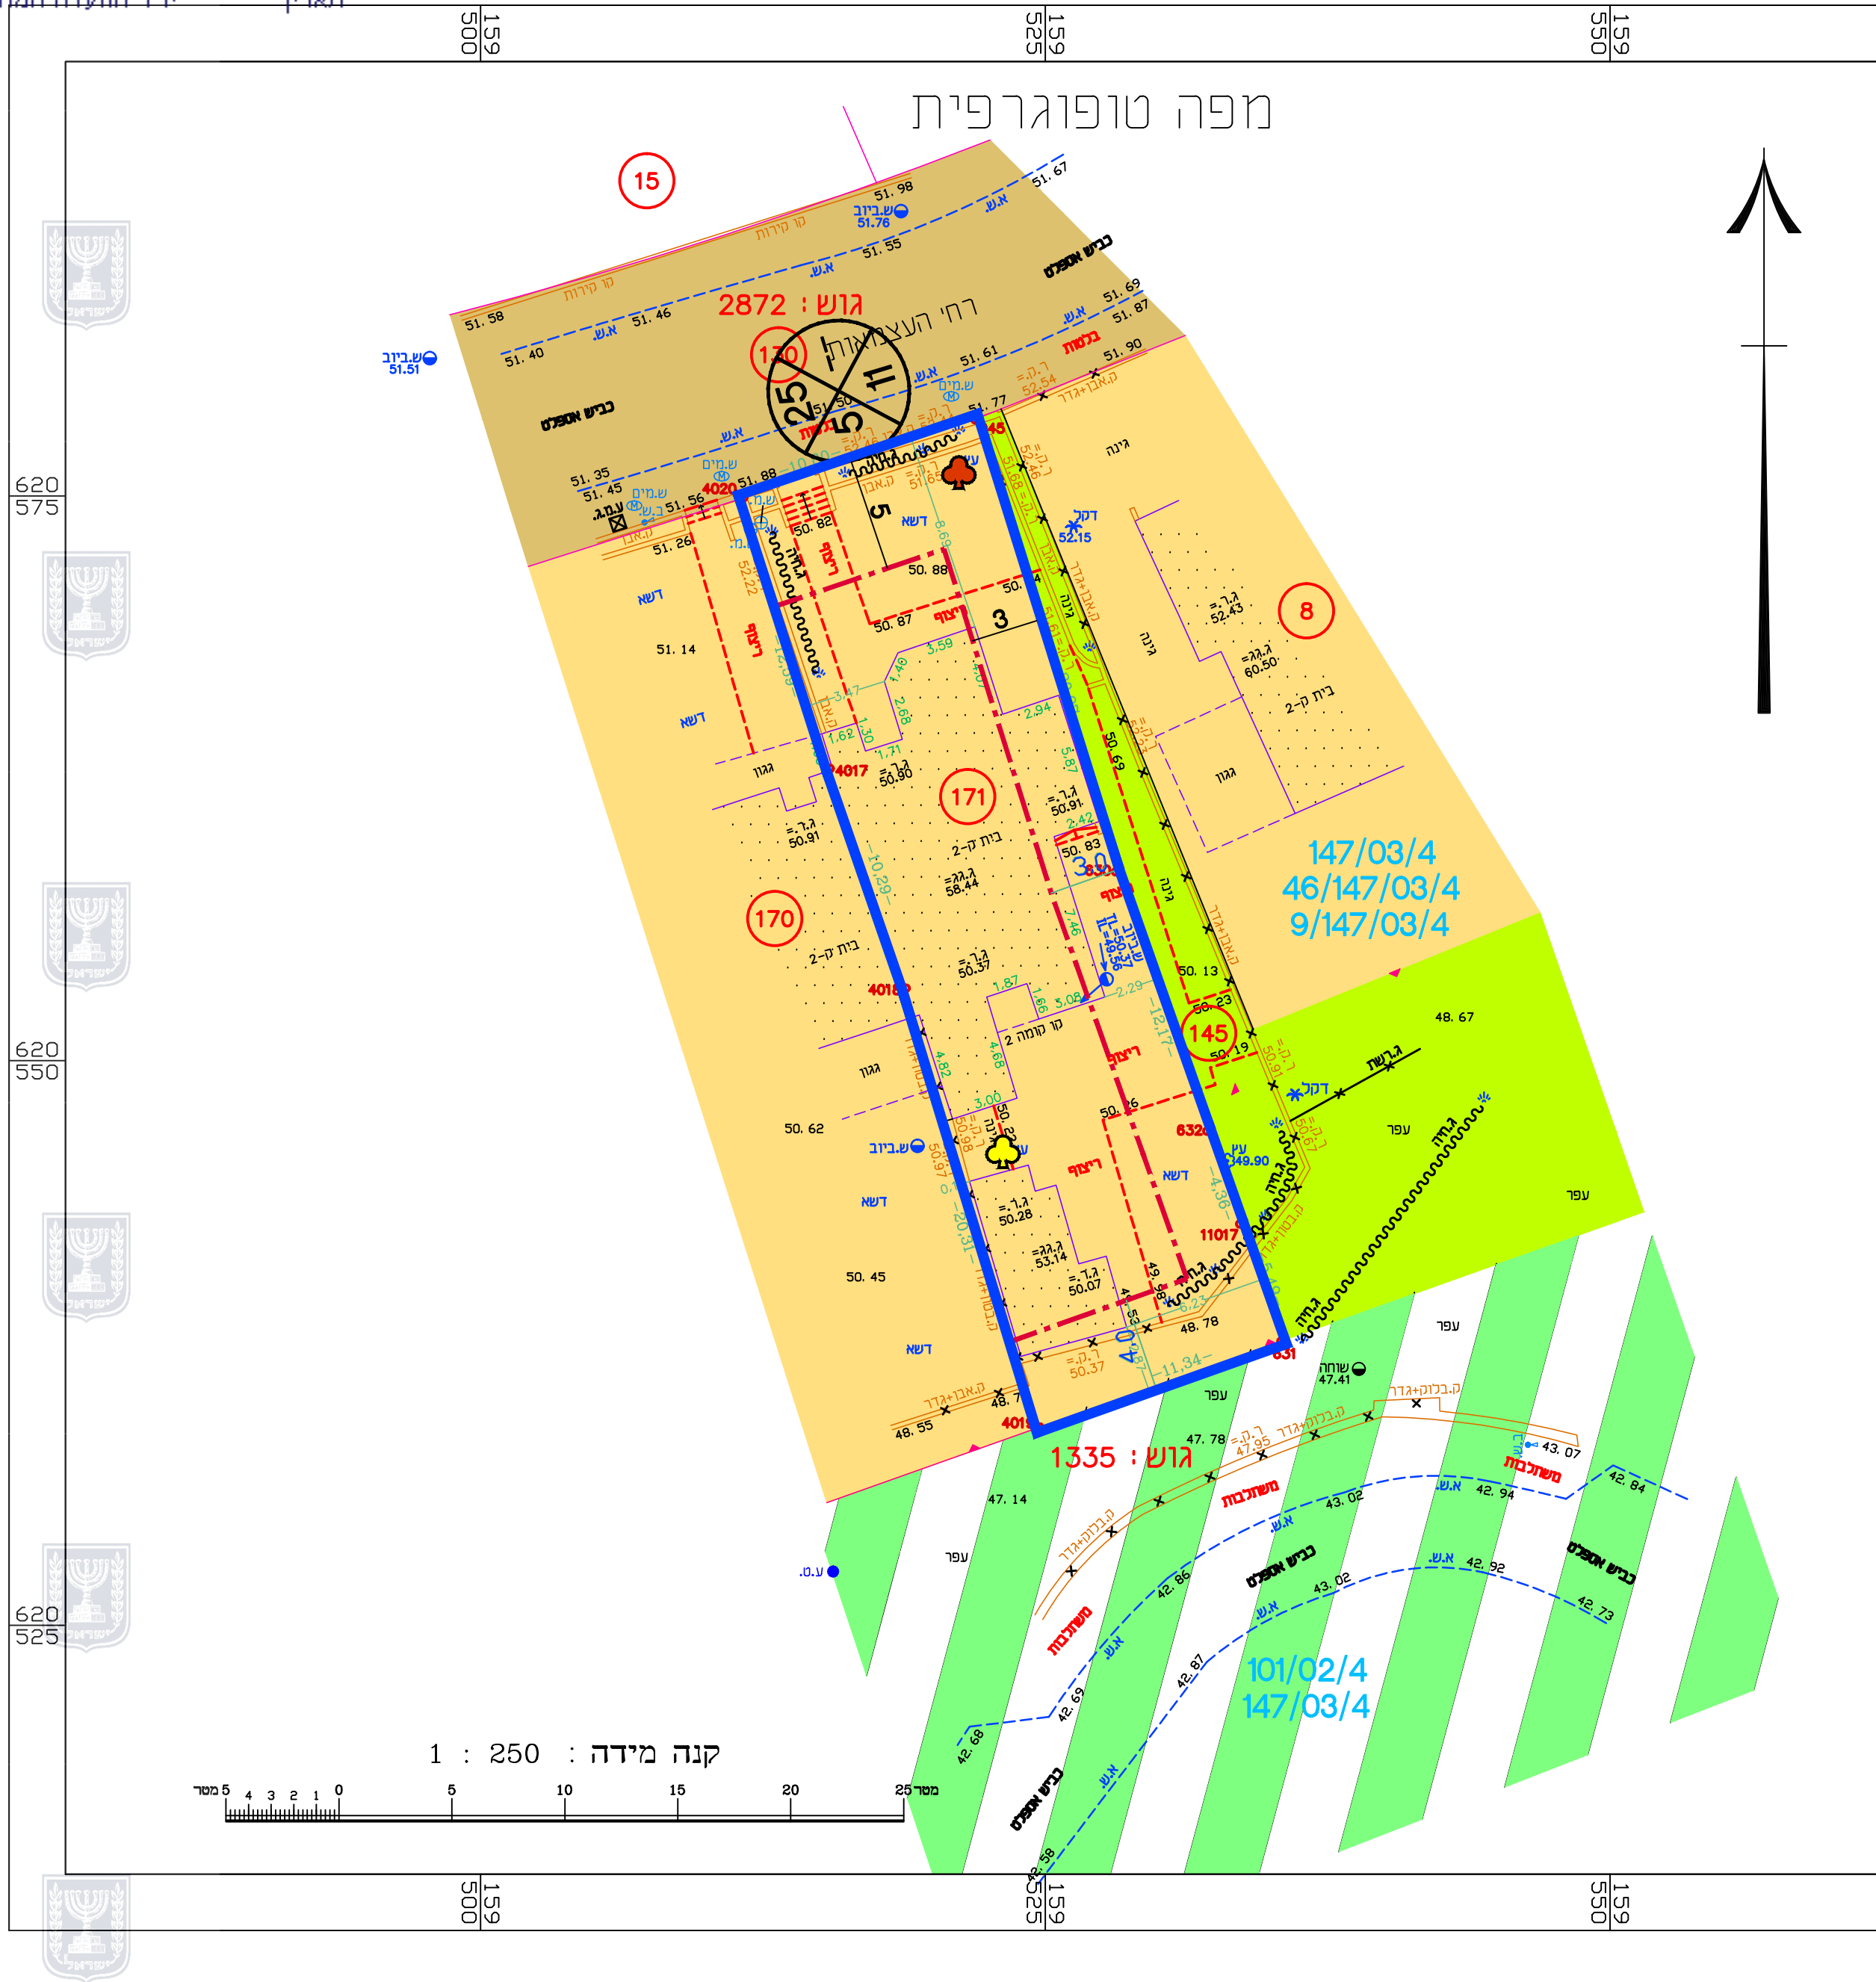

תרשים סביבה קני"מ 1:250

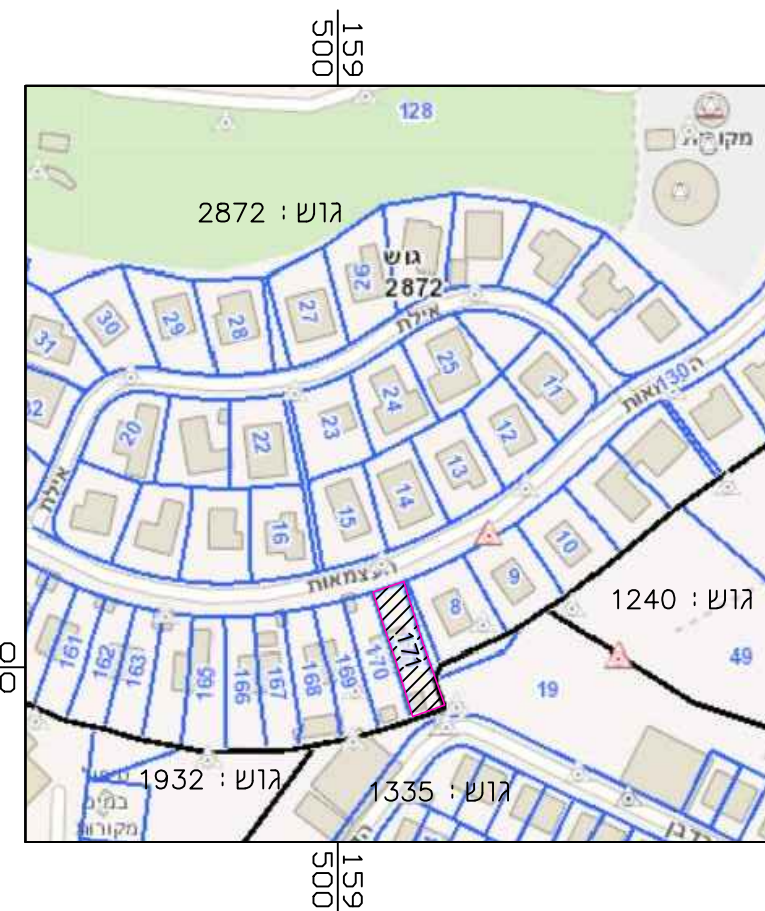

תרשים התמצאות 1:1500

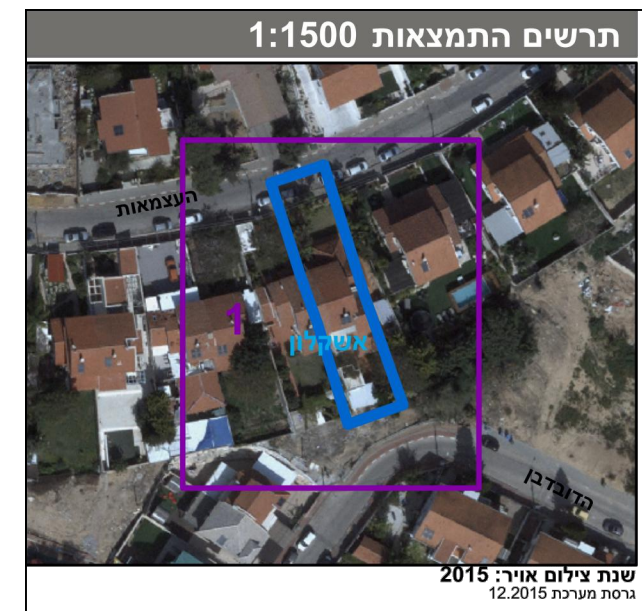

חוק התכנון והבנייה, התשכ"ה - 1965
תכנית מפורטת

604-0383349

העצמאות 32, אשקלון

מצב מאושר

גליון 1 מתוך 1

שם חנופה	קני"מ
מצב מאושר	1:250
תרשים סביבה	-
תרשים נוסף	-
תרשים נוסף	-
תמונה נוספת	-

תאריך: 29/08/17

* ייעודי קרקע שלא ע"פ מבא"ת

* מקרא מצב מאושר

- גבול תכנית
- אזור מגורים א'
- דרך מאושרת
- שטח ציבורי פתוח
- אזור חקלאי
- גבול חלקה ומספרה
- מספר גוש
- קו בנין
- מס' הדרך
- קו בנין
- רוחב הדרך
- עץ לשימור
- עץ לעקירה

שמות וחתימות:

ערך	שם:	אסלם חגית	חתימה:
חתימת	תאריך:		