


PRODUCED BY AN AUTODESK EDUCATIONAL PRODUCT

חוק התכנון והבניה, התשכ"ה - 1965
 משרד האוצר - מחוז ירושלים
 הועדה המחוזית החליטה ביום:
 30/04/2018
 לאשר את התוכנית
 10/07/2018
 תאריך מ"מ י"ב הועדה המחוזית

מצב מאושר
 קנה מידה 1:250

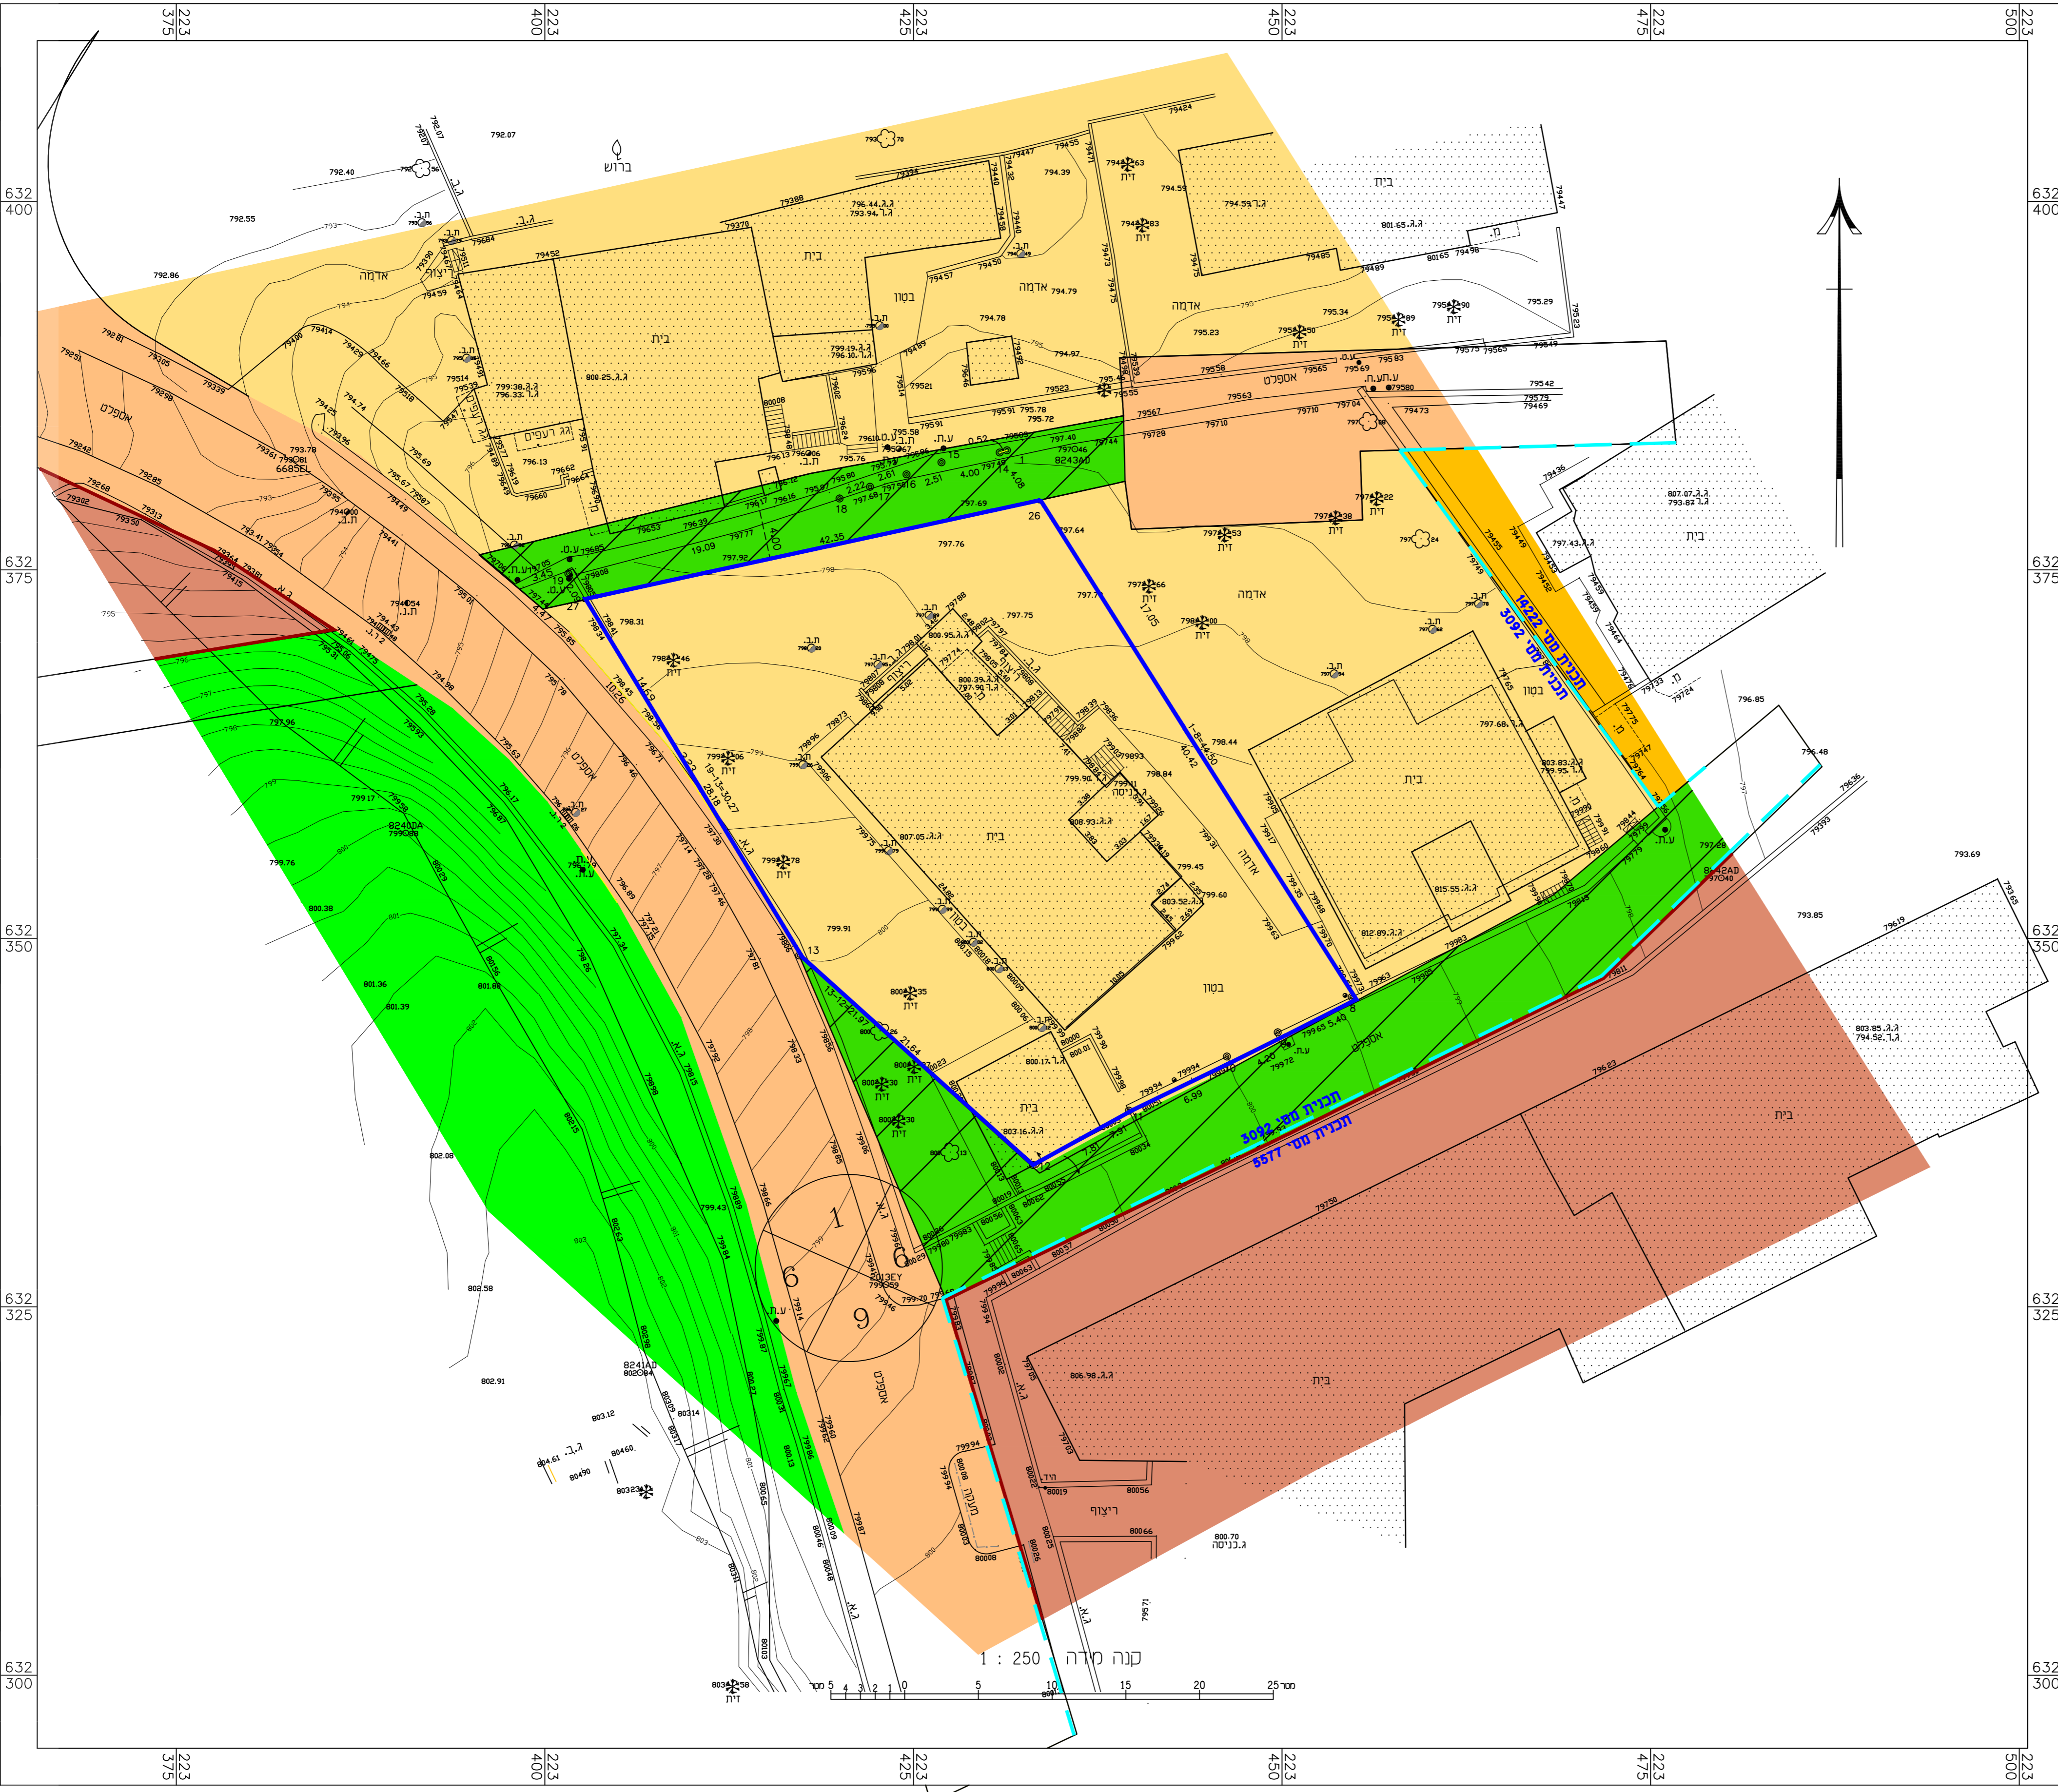

- מקרא מצב מאושר**
- גבול תכנית
 - גבול תכנית מאושרת ומספרה 3092
 - אזור מגורים 5
 - דרך מאושרת
 - מגורים ב'
 - שטח לבניני ציבור
 - שטח ציבורי פתוח
 - שביל להולכי רגל
 - בנין קיים
 - מספר דרך
 - קו בנין
 - רוחב הדרך

תכנית מס' 101-0073270

תוספת בניה בשכי צואנה
 תכנית מתאר מקומית

תשריט
מצב מאושר

איחוד וחלוקה	סמכות ראשית	אופי תכנית
ללא איחוד וחלוקה	ועדה מחוזית	תכנית שניתן מכוחה להציא היתרים ולא הרשאות

מחוז : ירושלים
מרחב תכנון מקומי : ירושלים
מקום : א צואנה
שטח התכנית : 1265 מ"ר
קנה מידה : 1 : 250

גושים וחלקות בתכנית:

גוש	סוג גוש	חלקות בשלמותן	חלקי חלקות
30896	לא מוסדר	—	—

חותמות מוסד התכנון :

שלב: הגשה מהדורה: 1 תאריך: 31/08/2017

שמות ודתימות :

שם	מס' זיהוי	מס' זיהוי	מס' זיהוי
אבו גנאם אברורים	מס': 80061237.1.ת.	מס': 80061237.1.ת.	מס': 80436447.1.ת.
א-טור-ירושלים	מס': 80061237.1.ת.	מס': 80061237.1.ת.	מס': 435019292-דר.
אבו גנאם אברורים	מס': 80061237.1.ת.	מס': 80061237.1.ת.	מס': 080220957.1.ת.
א-טור-ירושלים	מס': 80061237.1.ת.	מס': 80061237.1.ת.	מס': 080220957.1.ת.
אבו גנאם חזמוד	מס': 80436447.1.ת.	מס': 80436447.1.ת.	מס': 080220957.1.ת.
א-טור-ירושלים	מס': 80436447.1.ת.	מס': 80436447.1.ת.	מס': 080220957.1.ת.
אבו גנאם חזיל	מס': 435019292-דר.	מס': 435019292-דר.	מס': 080220957.1.ת.
א-טור-ירושלים	מס': 435019292-דר.	מס': 435019292-דר.	מס': 080220957.1.ת.
אבו גנאם חזאלד	מס': 080220957.1.ת.	מס': 080220957.1.ת.	מס': 080220957.1.ת.
א-טור-ירושלים	מס': 080220957.1.ת.	מס': 080220957.1.ת.	מס': 080220957.1.ת.

שם:	AL SULTAN SULAIMAN - ENGINEERING OFFICE
מס':	38164
מס':	050-9265973
מס':	02-6274686

שם:	מסספה זיד
מס':	052-267615

הצהרת המודד

הריני מצרר בואת כי מדידת המפה והספגפרית המצבית המרות רקע לתוכנית זו, נערכה על ידי: ביום 05.03.16 ודא הוכנה לפי הוראות נוהל מבאית וברחאם להוראות החוק ולתקנות המודדים שבתוקף זיוק הקו הכוזב והקוסטר: מדידה אולטרא סאונד במלאה ברמת תציר (כולל הקו הכוזב).

מסספה זיד	1423
שם המודד	מספר רישון
תאריך	חודמה

PRODUCED BY AN AUTODESK EDUCATIONAL PRODUCT