



מצב מאושר

ק"מ 1:250

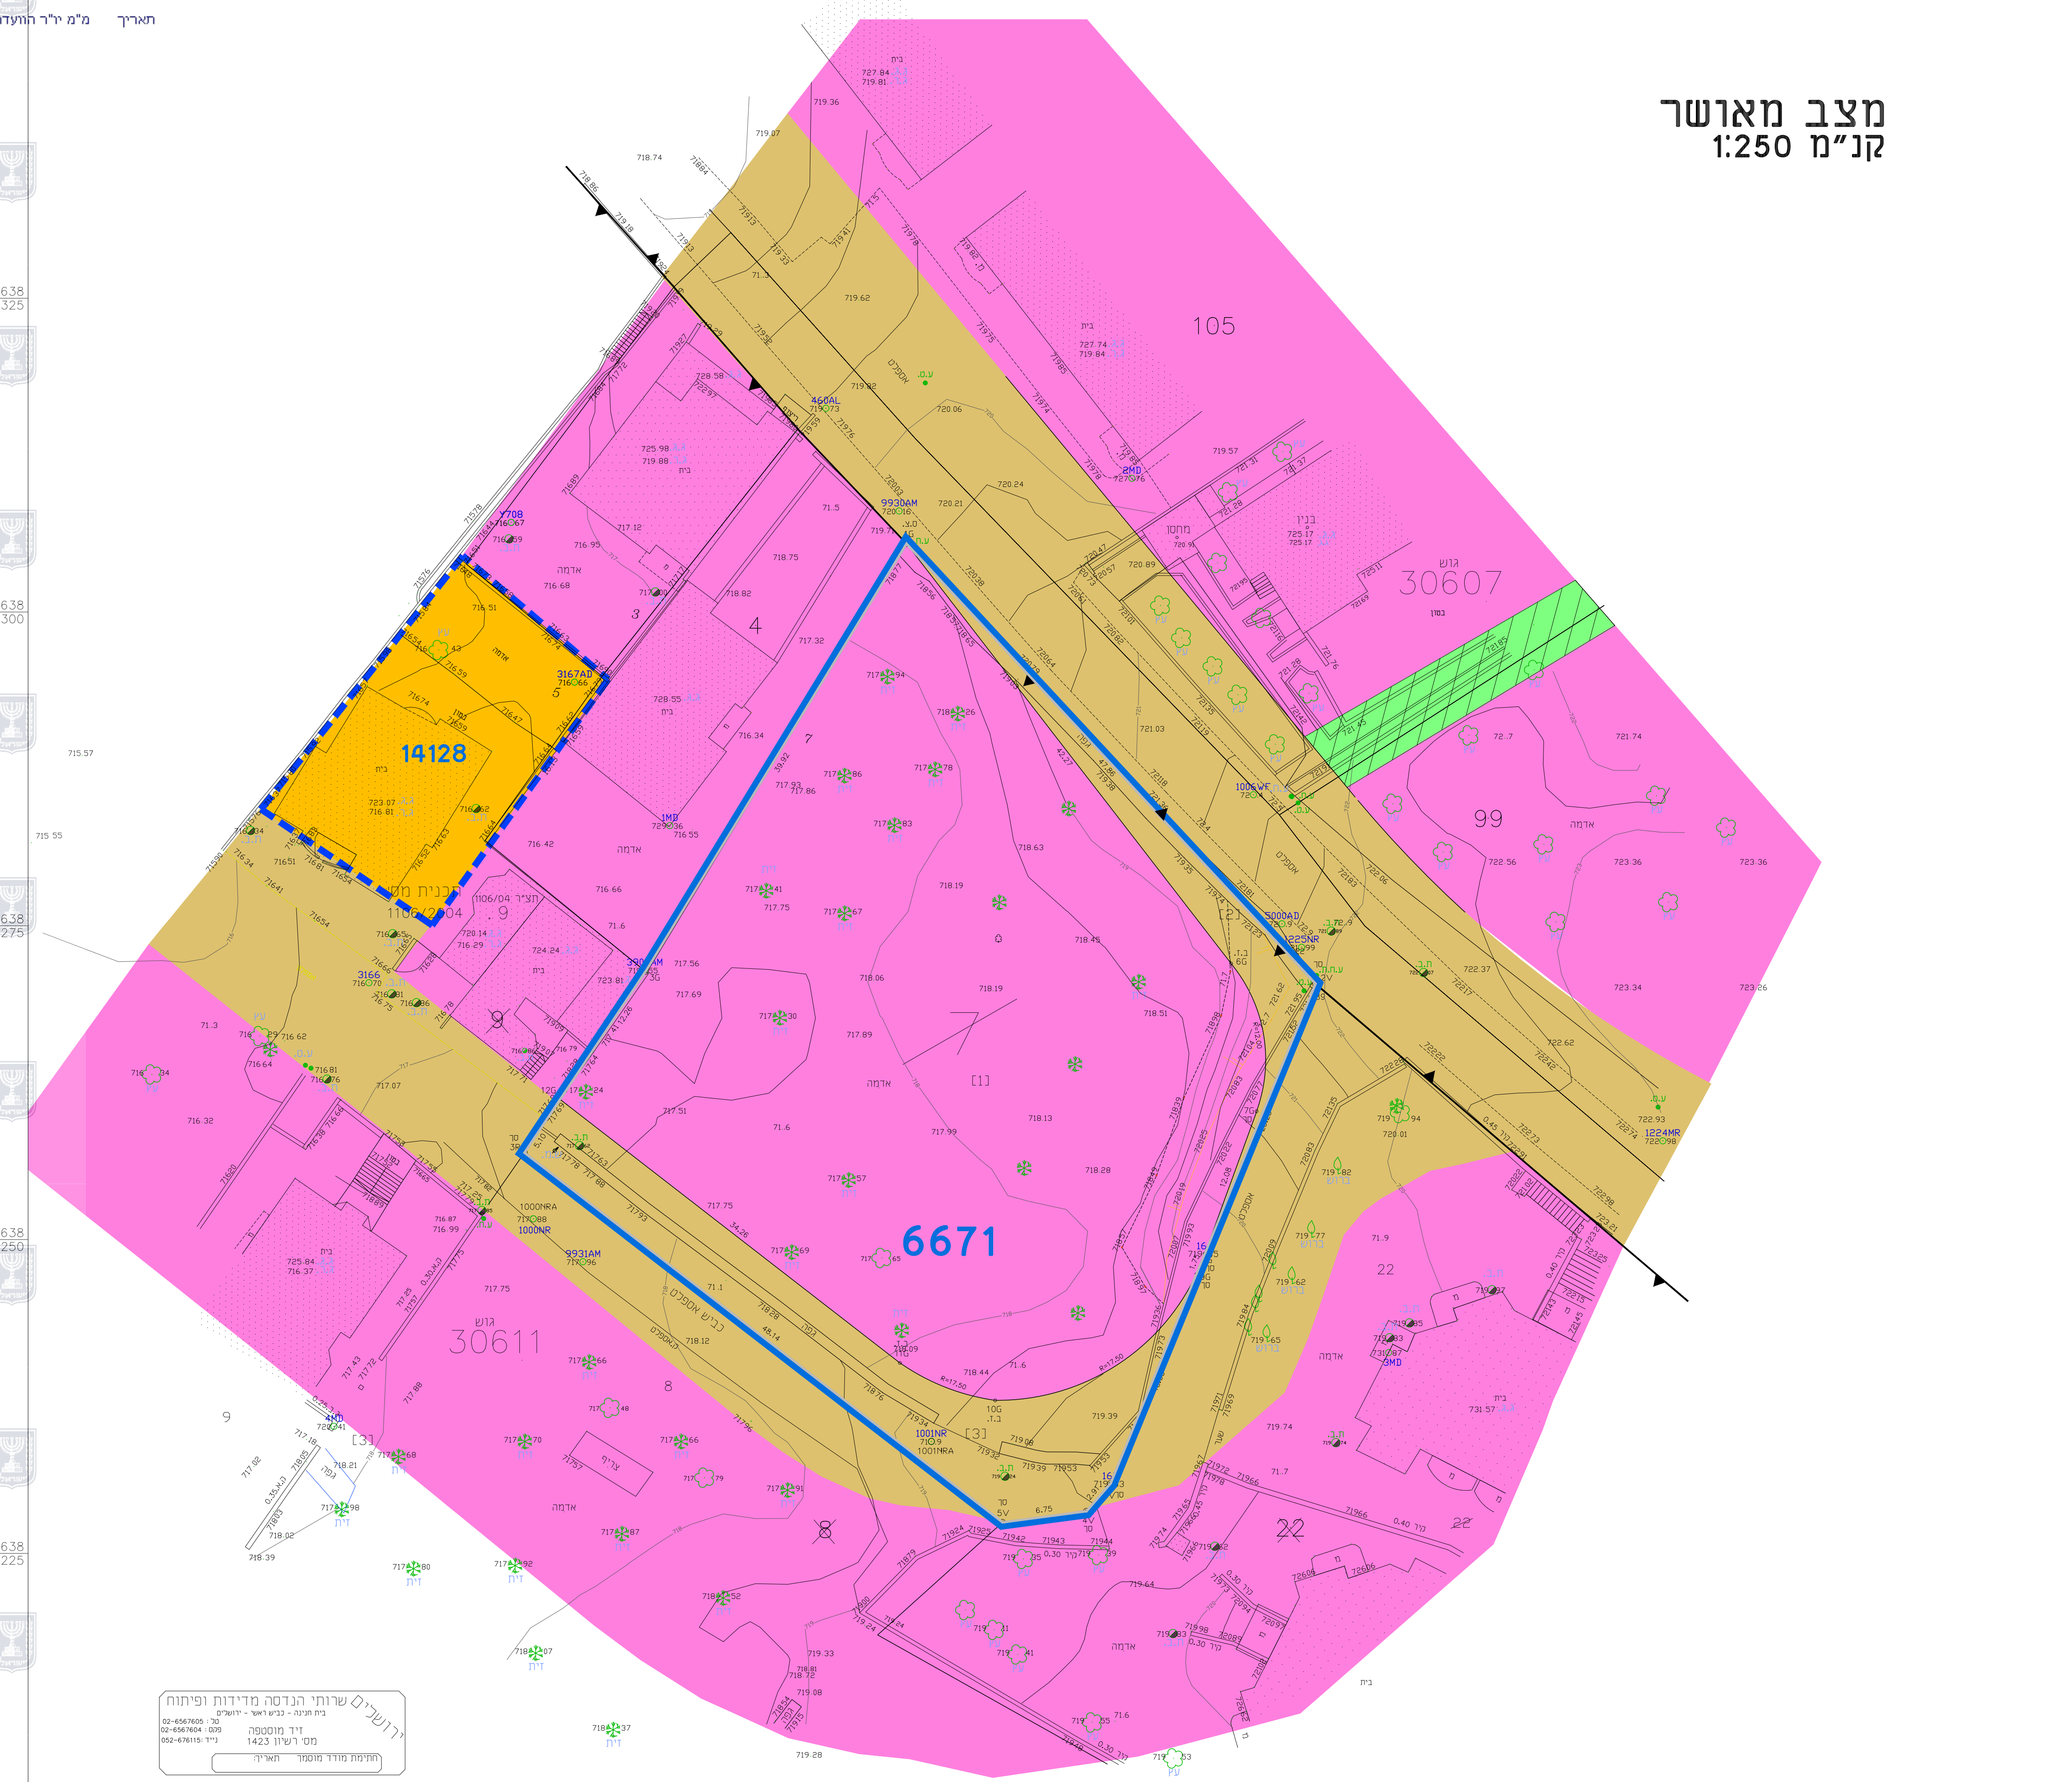

מקרא מצב מאושר על פי תכניות 6671

- גבול תכנית
- גבול תכנית מאושרת ומסמרה 6671
- דרך קיימת או מאושרת
- מעבר ציבורי להולכי רגל
- איזור מגורים מיוחד
- מגורים ב
- גנין קיים
- מספר גוש 3061
- מספר חלקה 07
- גבול גוש

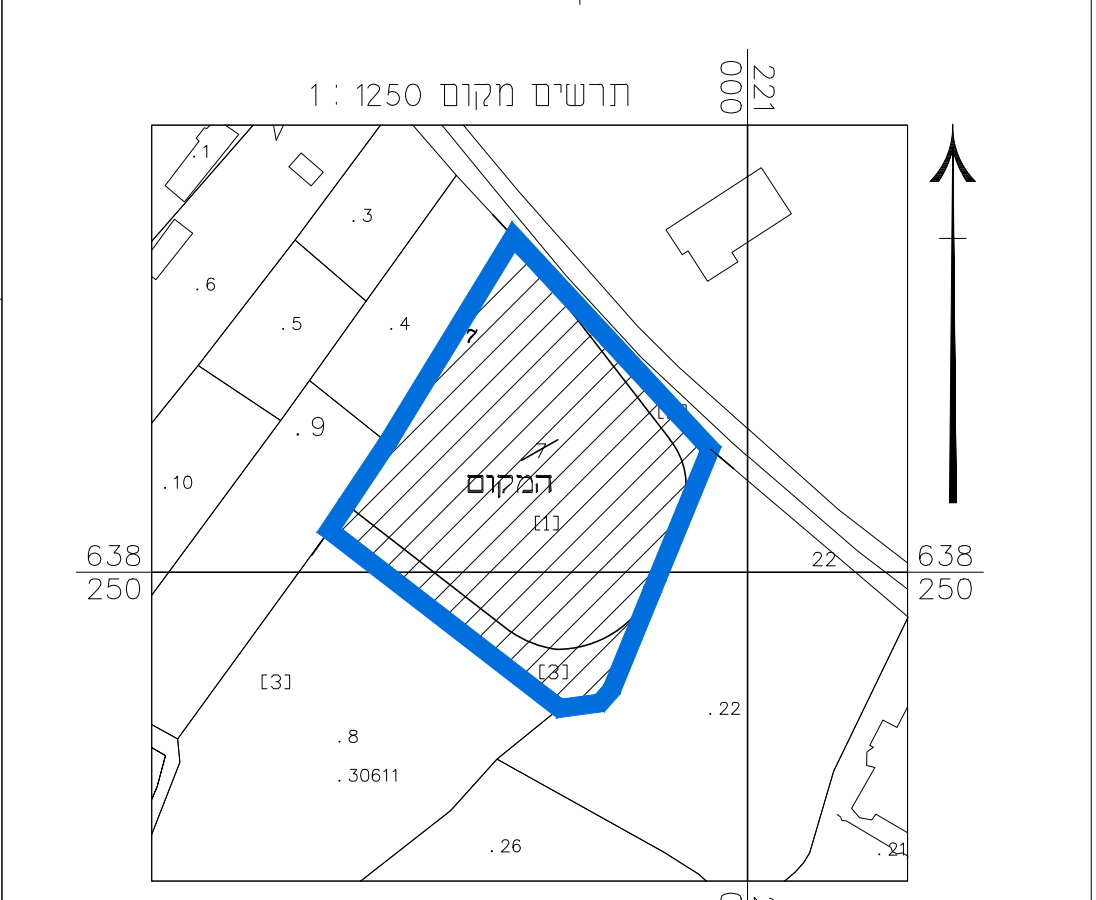

הערות:
 הרבהים משורים כנקודת GPS 500DFA שגובהה 819.01
 המאורדינטות משוררות כנקודת GPS 500DFA
 לא לצרכי רישום

חוק התכנון והבנייה, התשכ"ה - 1965
 תכנית מתאר מקומית

מס' 101-0459461

הקמת שני בנייני מגורים ברחוב אל-זיתונה בשכונת בית חנינא

תשריט מצב מאושר גיליון 1 מתוך 1

מחוז	ירושלים
מרחב תכנון מקומי	ירושלים
רשות מקומית	ירושלים
ישוב	ירושלים
שטח התכנית :	2.646 דונם קנה מידה: 1 : 250

טבלת גושים וחלקות *

מספר גוש	חלקול הגוש	מספרי חלקות בשלמותן
30611	חלקק	7

עורך התכנית
 אלדאר אדריכלים
 תאום יום - איראב 07
 תל אביב 6100000
 תל 59555
 ירושלים
 02-5021270
 052-5662591
 וואלדאר.ארט@gmail.com
 20.11.2017

ירושלים שירותי הנדסה מדידות ופיתוח
 בית תכנון - נבוש ראשי - ירושלים
 02-6567605
 02-6567604
 052-619119
 ז"ר מוסטפה
 1423
 מספר רישון
 תחזימה

אני מאשר כי מפה זו היא העתק נכון של תוכנית רשמית שהכניתי על סמך מדידה ששתייחתי
 ביחס 1:250 בתורשה 59 שנת 2016. וכל הפרטים שצוינו במפה הם מדויקים ודרגתי
 היא המפה בצבעה בהתאם לתקנות המודדים מדידה ומפיקיהתשע"ה-1998.
 19/05/2016
 ז"ר מוסטפה
 1423
 מספר רישון
 תחזימה