מס' סידורי י"ם 577 א.ס 2014

מחוז : ירושלים
נפה : ירושלים
מקום : פסגת זאב מזרח
גוש : 30630
חלקה : 50
שטח : 0.676 ד.
הוכן עבור :

מצב מאושר ע"פ 3601א

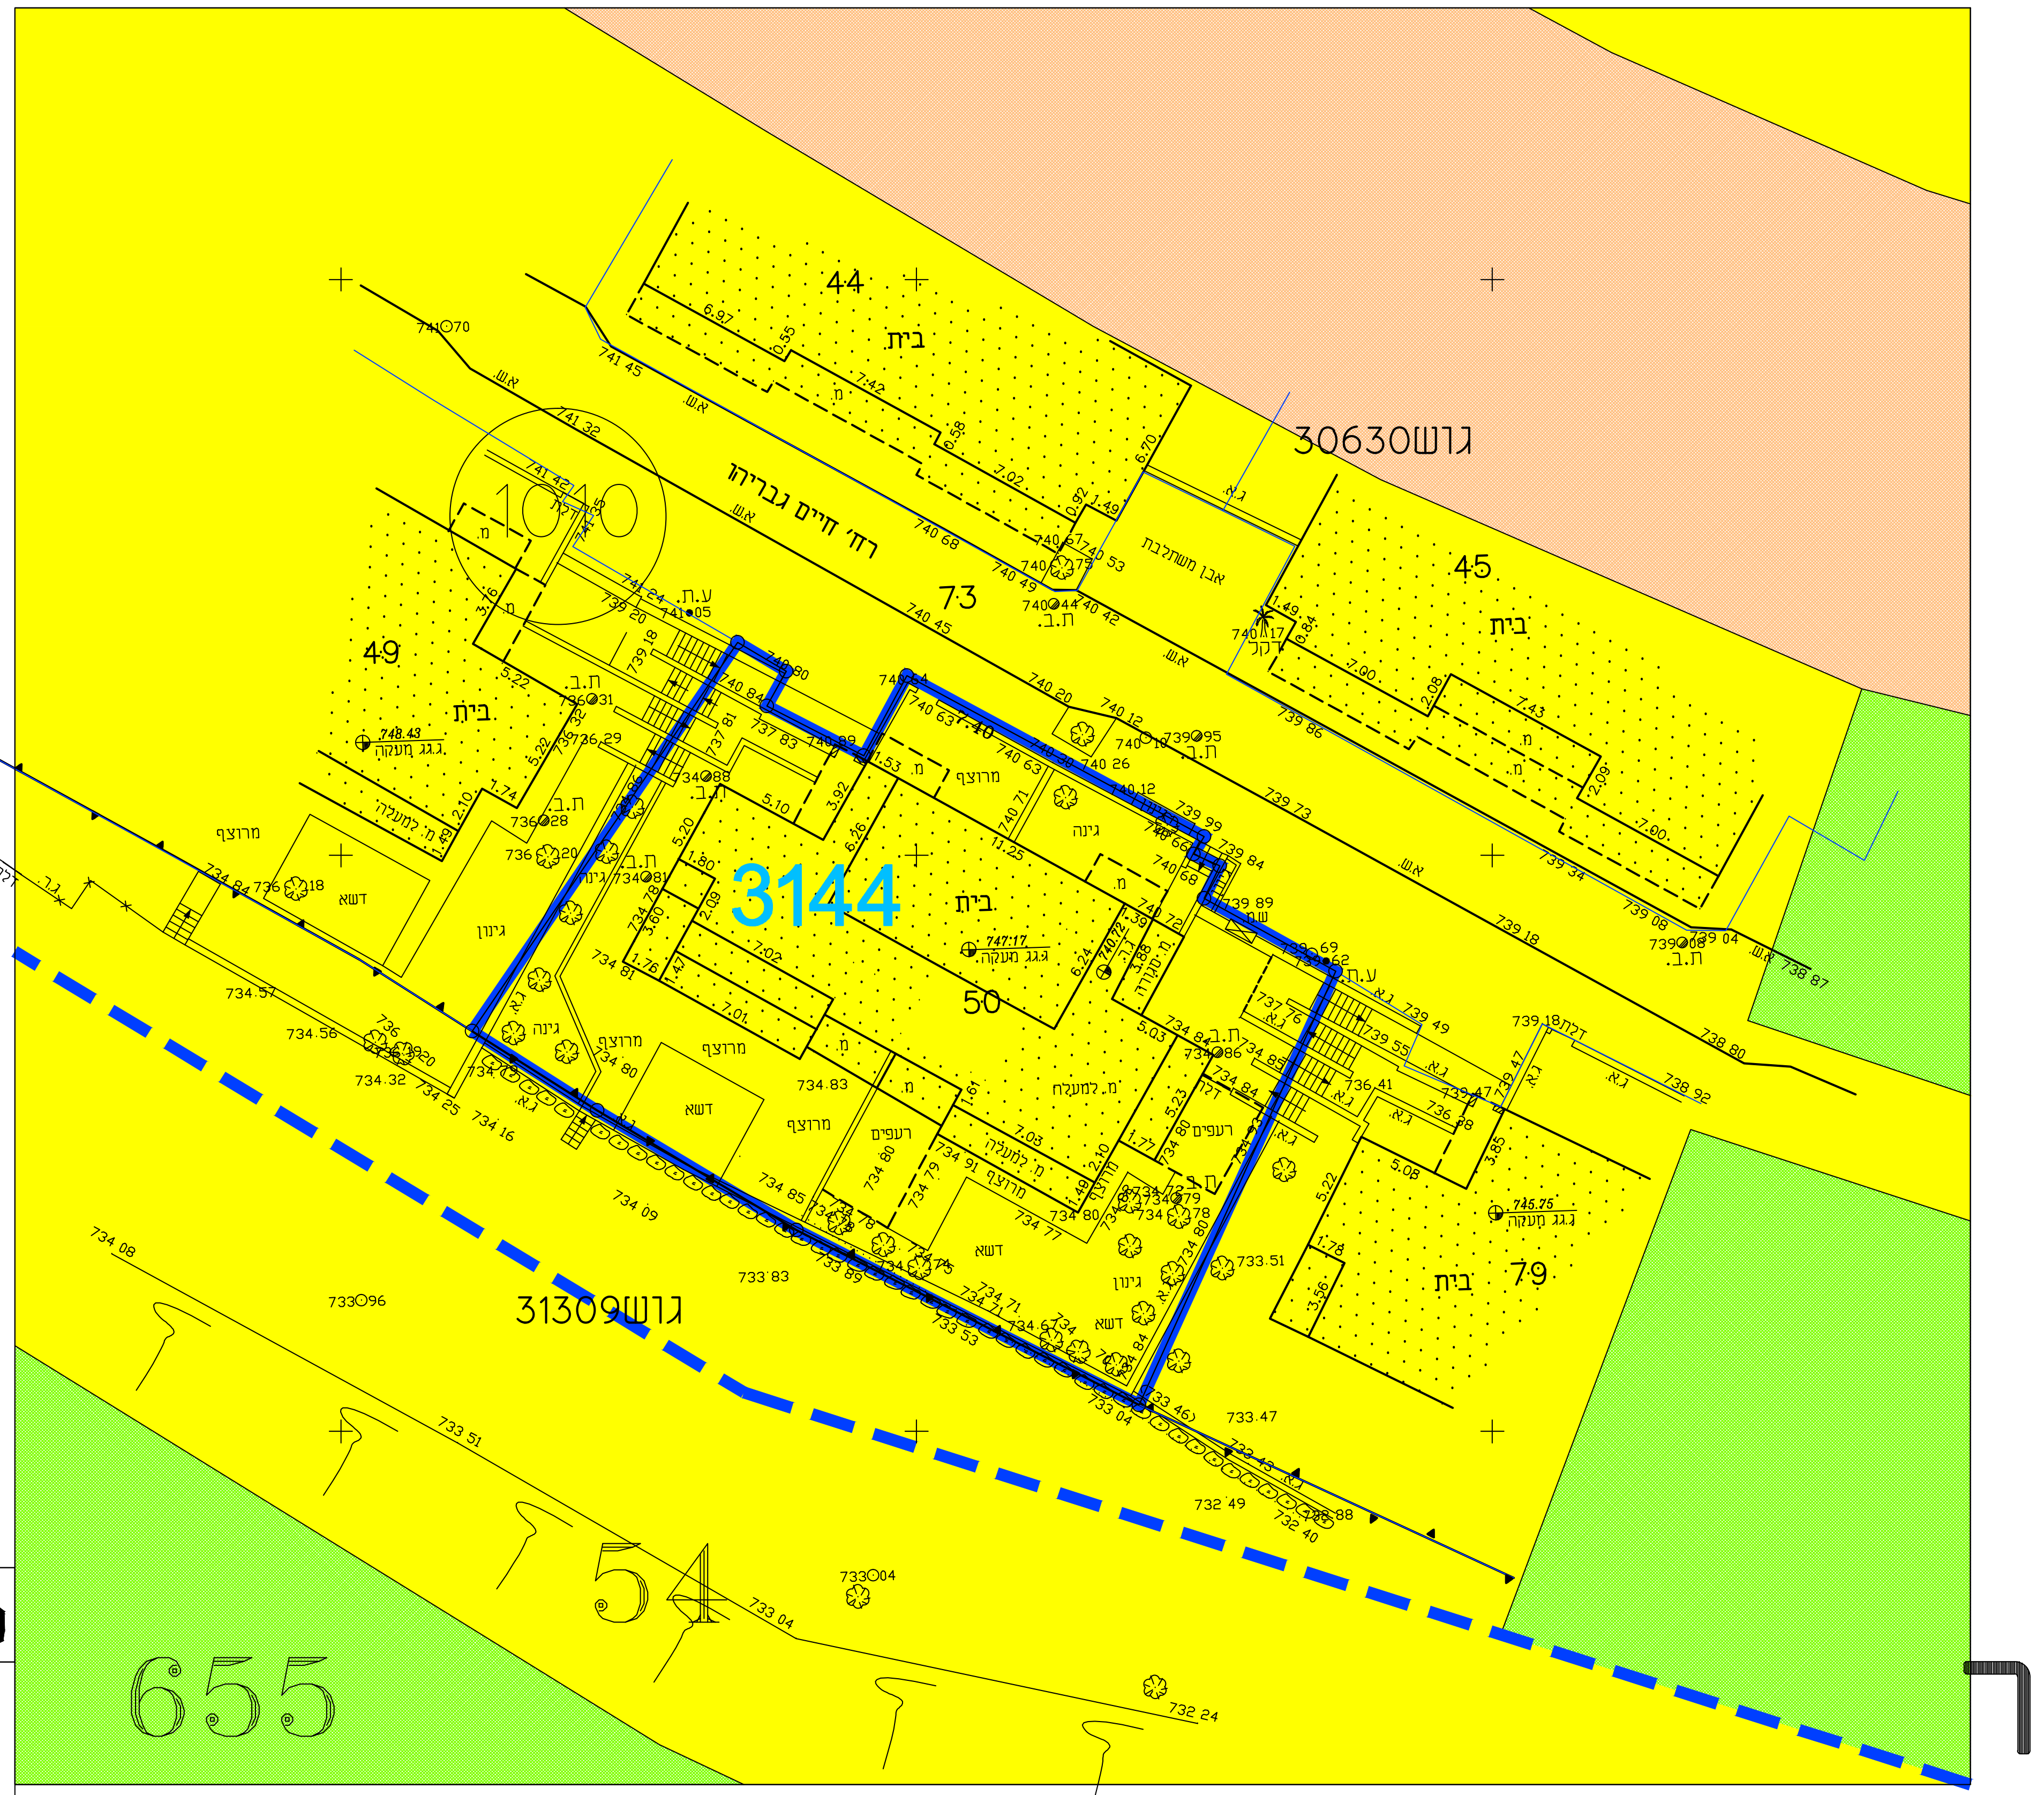
3144
50
49
73
45
44
79
1010
גוש30630
גוש31309
רח' חיים גבריהו
בית
655
54

מצב מאושר
קנ"מ 1 : 250

קנה מידה 1 : 250

מטר 5 4 3 2 1 0 5 10 15 20 25 מטר

אעוור מחמד - שרותי הנדסה ומדידות
ירושלים ת.ד 51202 , פל 0522671242
E-maile: s_a490@yahoo.com

לימיתלס מדידות
ירושלים- אבו טור
ת.ד. 75406
נייד : 052-2285-094
e-mail limitless-surveying@hotmail.com

שם המודד ומענו	מספר רשיון	חתימה
אלקיסי חסן ירושלים	1347	5/11/2017

מקרא
מצב מאושר

גבול התכנית	▬
גבול ומס' ת.ב.ע	3601א ▬ ▬ 3144
אזור מגורים 5	🟨
שטח פתוח ציבורי	🟩
דרך קיימת או מאושרת	🟧
בנין קיים	▨
גבול חלקה	◻
מס' גוש	30630
מס' חלקה קיימת	50
מס' מגרש מאושר	1010
מס' מתחם	655
מספר דרך	⊗
קוו בניין	⊗
רוחב הדרך	⊗

תרשים המקום קנה מידה 1 : 2500

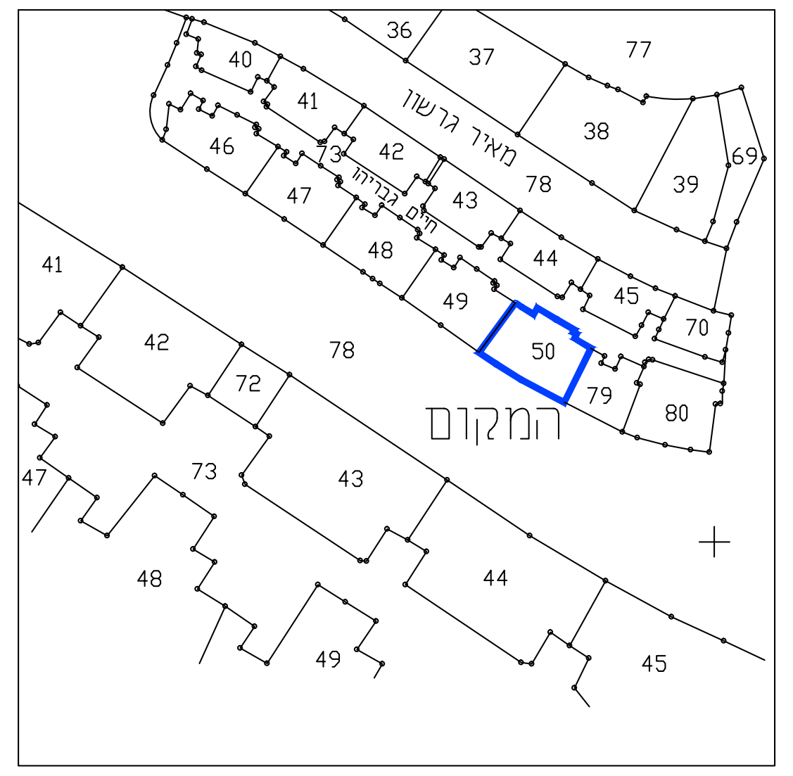
36
37
77
40
41
38
מאיר גרשון
73
42
69
46
78
39
47
43
חיים גבריהו
48
44
45
49
70
41
50
42
78
79
80
72
המקום
47
73
43
48
44
49
45

תרשים סביבה כללית
קנ"מ 1:1250

תרשים התמצאות קנה מידה 1 : 5000

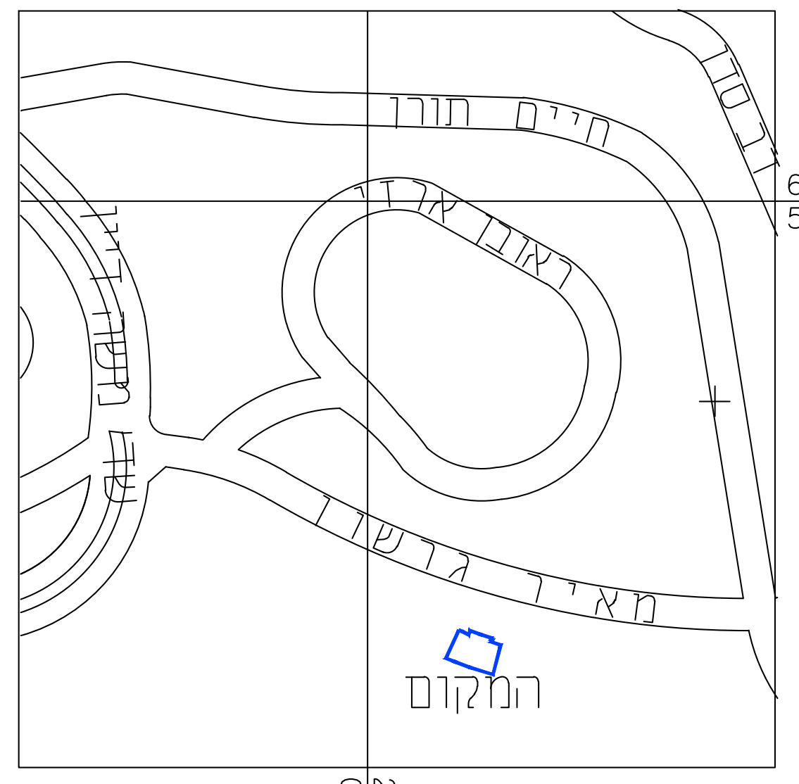
חיים תורן
ראובן ארזי
מאיר גרשון
636
500
223
000
המקום

תרשים סביבה קרובה
קנ"מ 1:5000

חוק התכנון והבנייה, התשכ"ה - 1965
תכנית מתאר מקומית

מס' 101-0346437

שם התכנית
הכשרת בנייה קיימת ותוספת בנייה חדשה בשכונת פסגת זאב

מצב מאושר גליון 1 מתוך 1

שם הנספח	קנ"מ
מצב מאושר	1.250
תרשים סביבה	1:1250
תרשים נוסף	1:5000
תרשים נוסף	–
תמונה נוספת	–

תאריך 1/5/2018

שמות וחתימות :

	שם	כתובת	טלפון	פקס	דוא"ל	חתימה
יוזם התכנית	אלי בן חיים ת,ז: 50222801	חיים גבריהו מס' 11	0505367921			
מגיש התכנית	אלי בן חיים ת,ז: 50222801	חיים גבריהו מס' 11	0505367921			
בעל עניין בקרקע	אלי בן חיים ת,ז: 50222801	חיים גבריהו מס' 11	0505367921			
בעל עניין בקרקע	רפי בוזו ת,ז: 055044234	חיים גבריהו מס' 11				
בעל עניין בקרקע	מיכאל ג'ליזנאק ת,ז: 305922270	חיים גבריהו מס' 11				
בעל עניין בקרקע	מזל גני אל ת,ז: 57971883	חיים גבריהו מס' 11				
בעל עניין בקרקע	רות וינברגר ת,ז: 054899372	חיים גבריהו מס' 11				
בעל עניין בקרקע	סטלה שנער ת,ז: 308934876	חיים גבריהו מס' 11				
בעל עניין בקרקע	מנהל מקרקעי ישראל	רח' יפו מס' 612	03-9411011			
מודד	אלקיסי חסן	רשיון מספר 1347	052-2285094			

שמות וחתימות:

עורך התוכנית	שם: **נירה שובל ת,ז : 9746066** **רשיון מספר 21667**	חתימה:
	שם: **סלמן אחסן ת,ז : 27610781**	חתימה: