


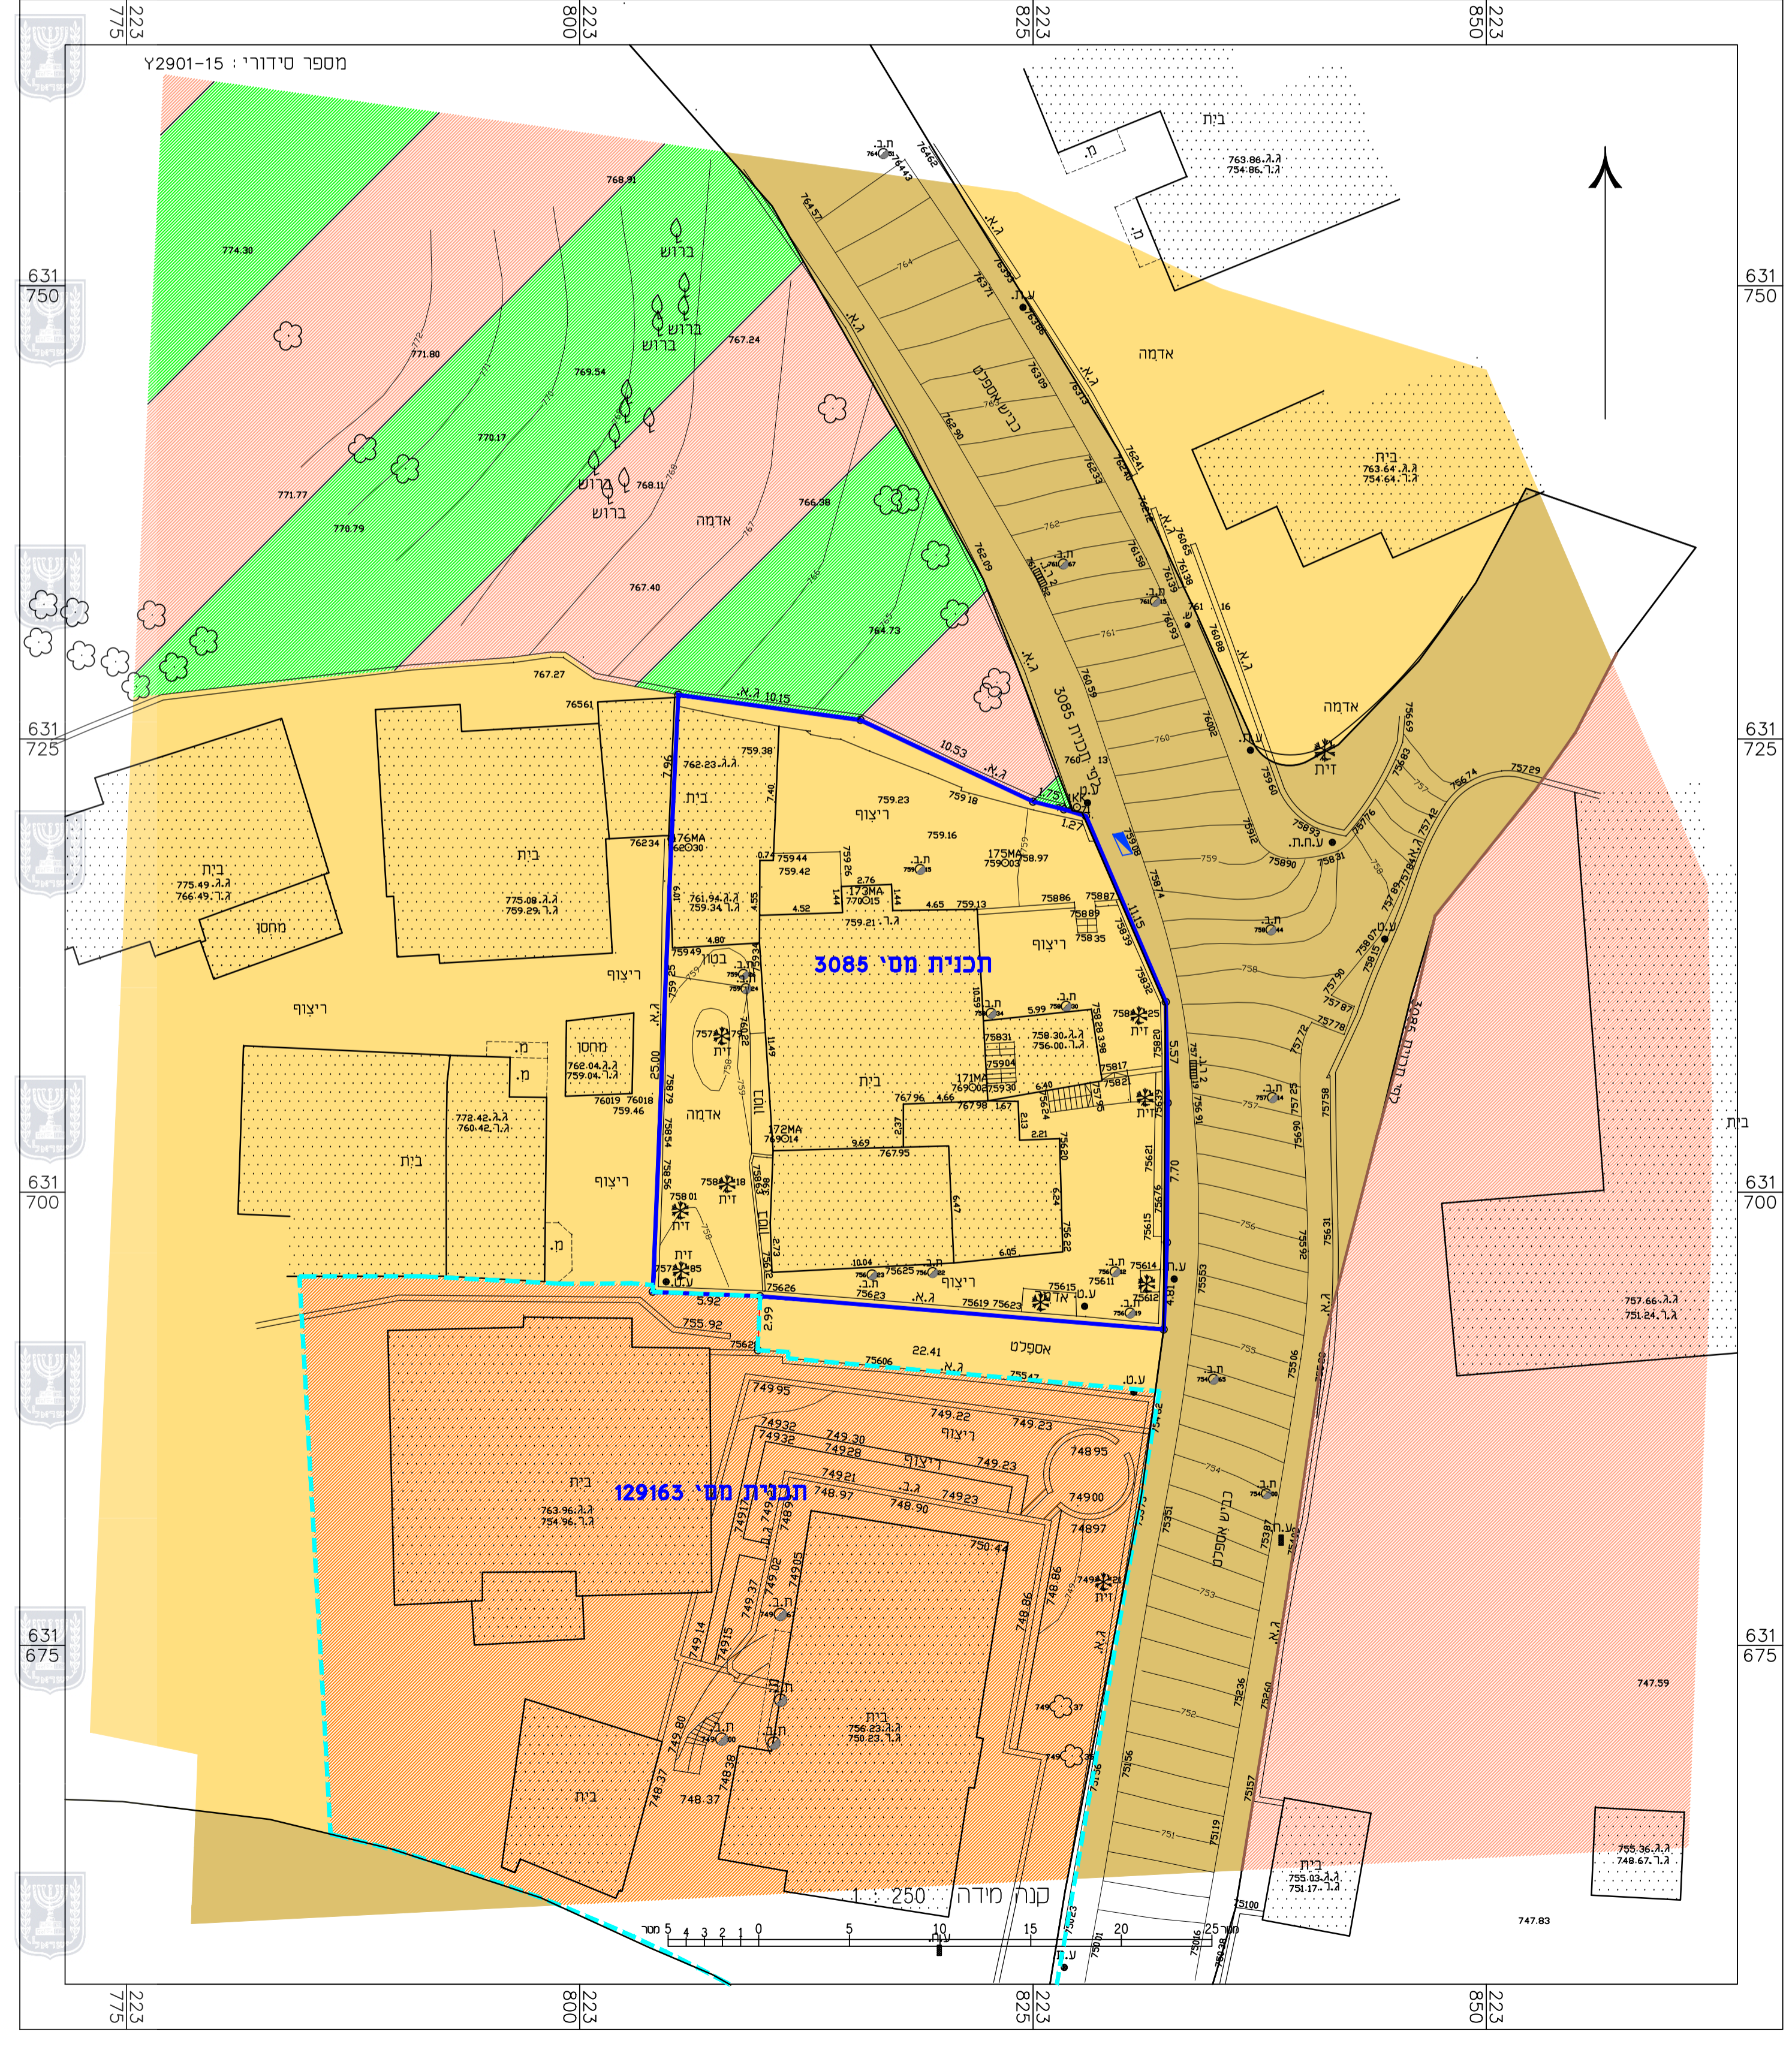


### מצב מאושר

קנה מידה 1:250



### מקרא מצב מאושר

- גבול התכנית
- גבול תכנית מאושרת ומספרה 129163
- אזור מגורים 5 מיוחד
- נוף פתוח למוסד
- מגורים ג'
- שטח למוסד
- דרך מאושרת
- מבנה קיים

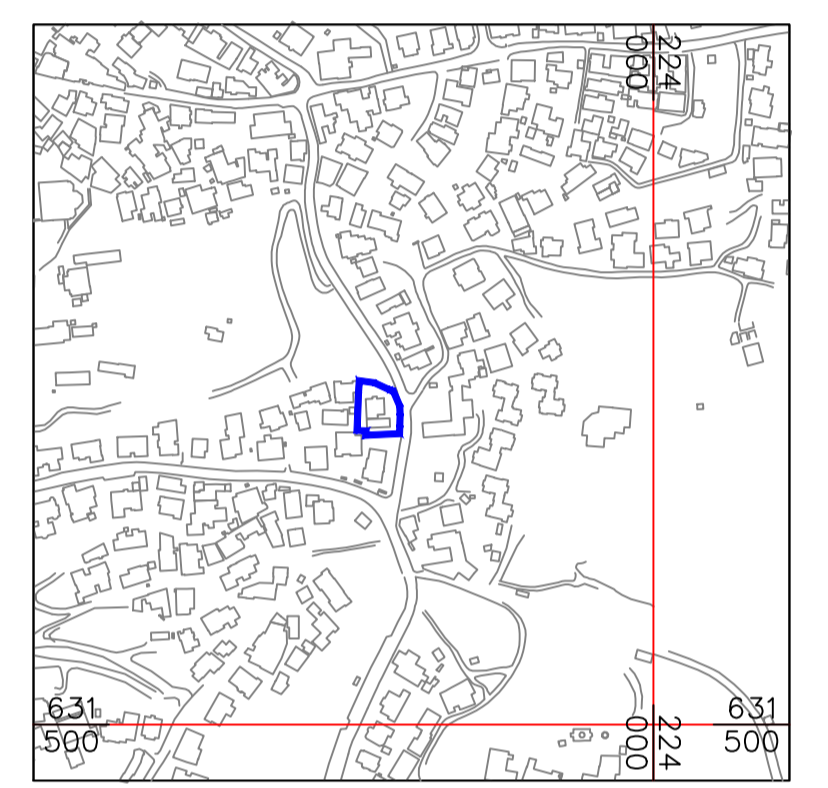

## תכנית מס' 101-0297283

### תוספת קומות לבנין מגורים ברזי בית פאג'י

תכנית מתאר מקומית

### תשריט

איחוד וחלוקה	סמכות ראשית	אופי התכנית
לא איחוד וחלוקה	ועדה מחוזית	תכנית שניתן מכוחה להוציא היתרים ואו הרשאות

מחוז: ירושלים  
 מרחב תכנון מקומי: ירושלים  
 מקום: א-סור  
 שטח התכנית: 825 מ"ר  
 קנה מידה: 1:250

#### גושים וחלקות בתכנית:

גוש	סוג הגוש	חלקות בשלמותן	חלקי חלקות
30897	לא מוסדר		

#### חזתמות מוסד התכנון:


שלב: מילוי תנאים להפקדה מהדורה: 1 תאריך: 10.10.17

#### שמות וזהימות:

שם: ט"אד עבד	ת.ת: 080637648	ת.ט: 052-2603402	יוזמי ומגיש התכנית
סוג: א-סור - ירושלים			
שם: ט"אד עבד	ת.ת: 080637648	ת.ט: 052-2603402	בקרמקע עניו בקרמקע
סוג: א-סור - ירושלים			

#### עורך התכנית

שם: AL SULEMAN ENGINEERING OFFICE	ת.ת: 02-6274686	ת.ט: 050-5265973
שם: מוחמד אבו ג'אמא		
שם: ירושלים - ת.ד. 38164		
דואר: abughanmaf@yahoo.com		

#### מודד

שם: ז'יד מוסטפה	ת.ת: 02-6567605
סוג: בית תינה-ירושלים	

#### הצהרת המודד

הריני מצהיר בואת כי מדידת המפה המוגשת למערכת התכנון והבניה נעשתה על ידי: ביום 30.03.17 ונראתה לפי דבראית נורא מבאית וברואם לדבראית הווק ולתקנות המודדים שבחוק. ז'ידק הוא הכחול והקודסטר: מדידה גרפית. קו כחול (נלבד) ברמה אנליטית. מדידה אנליטית מלאה ברמת תצ'ר (כולל הקו הכחול).

ז'יד מוסטפה	1423
שם המודד	מספר רשיון
	חתימה
	תאריך