
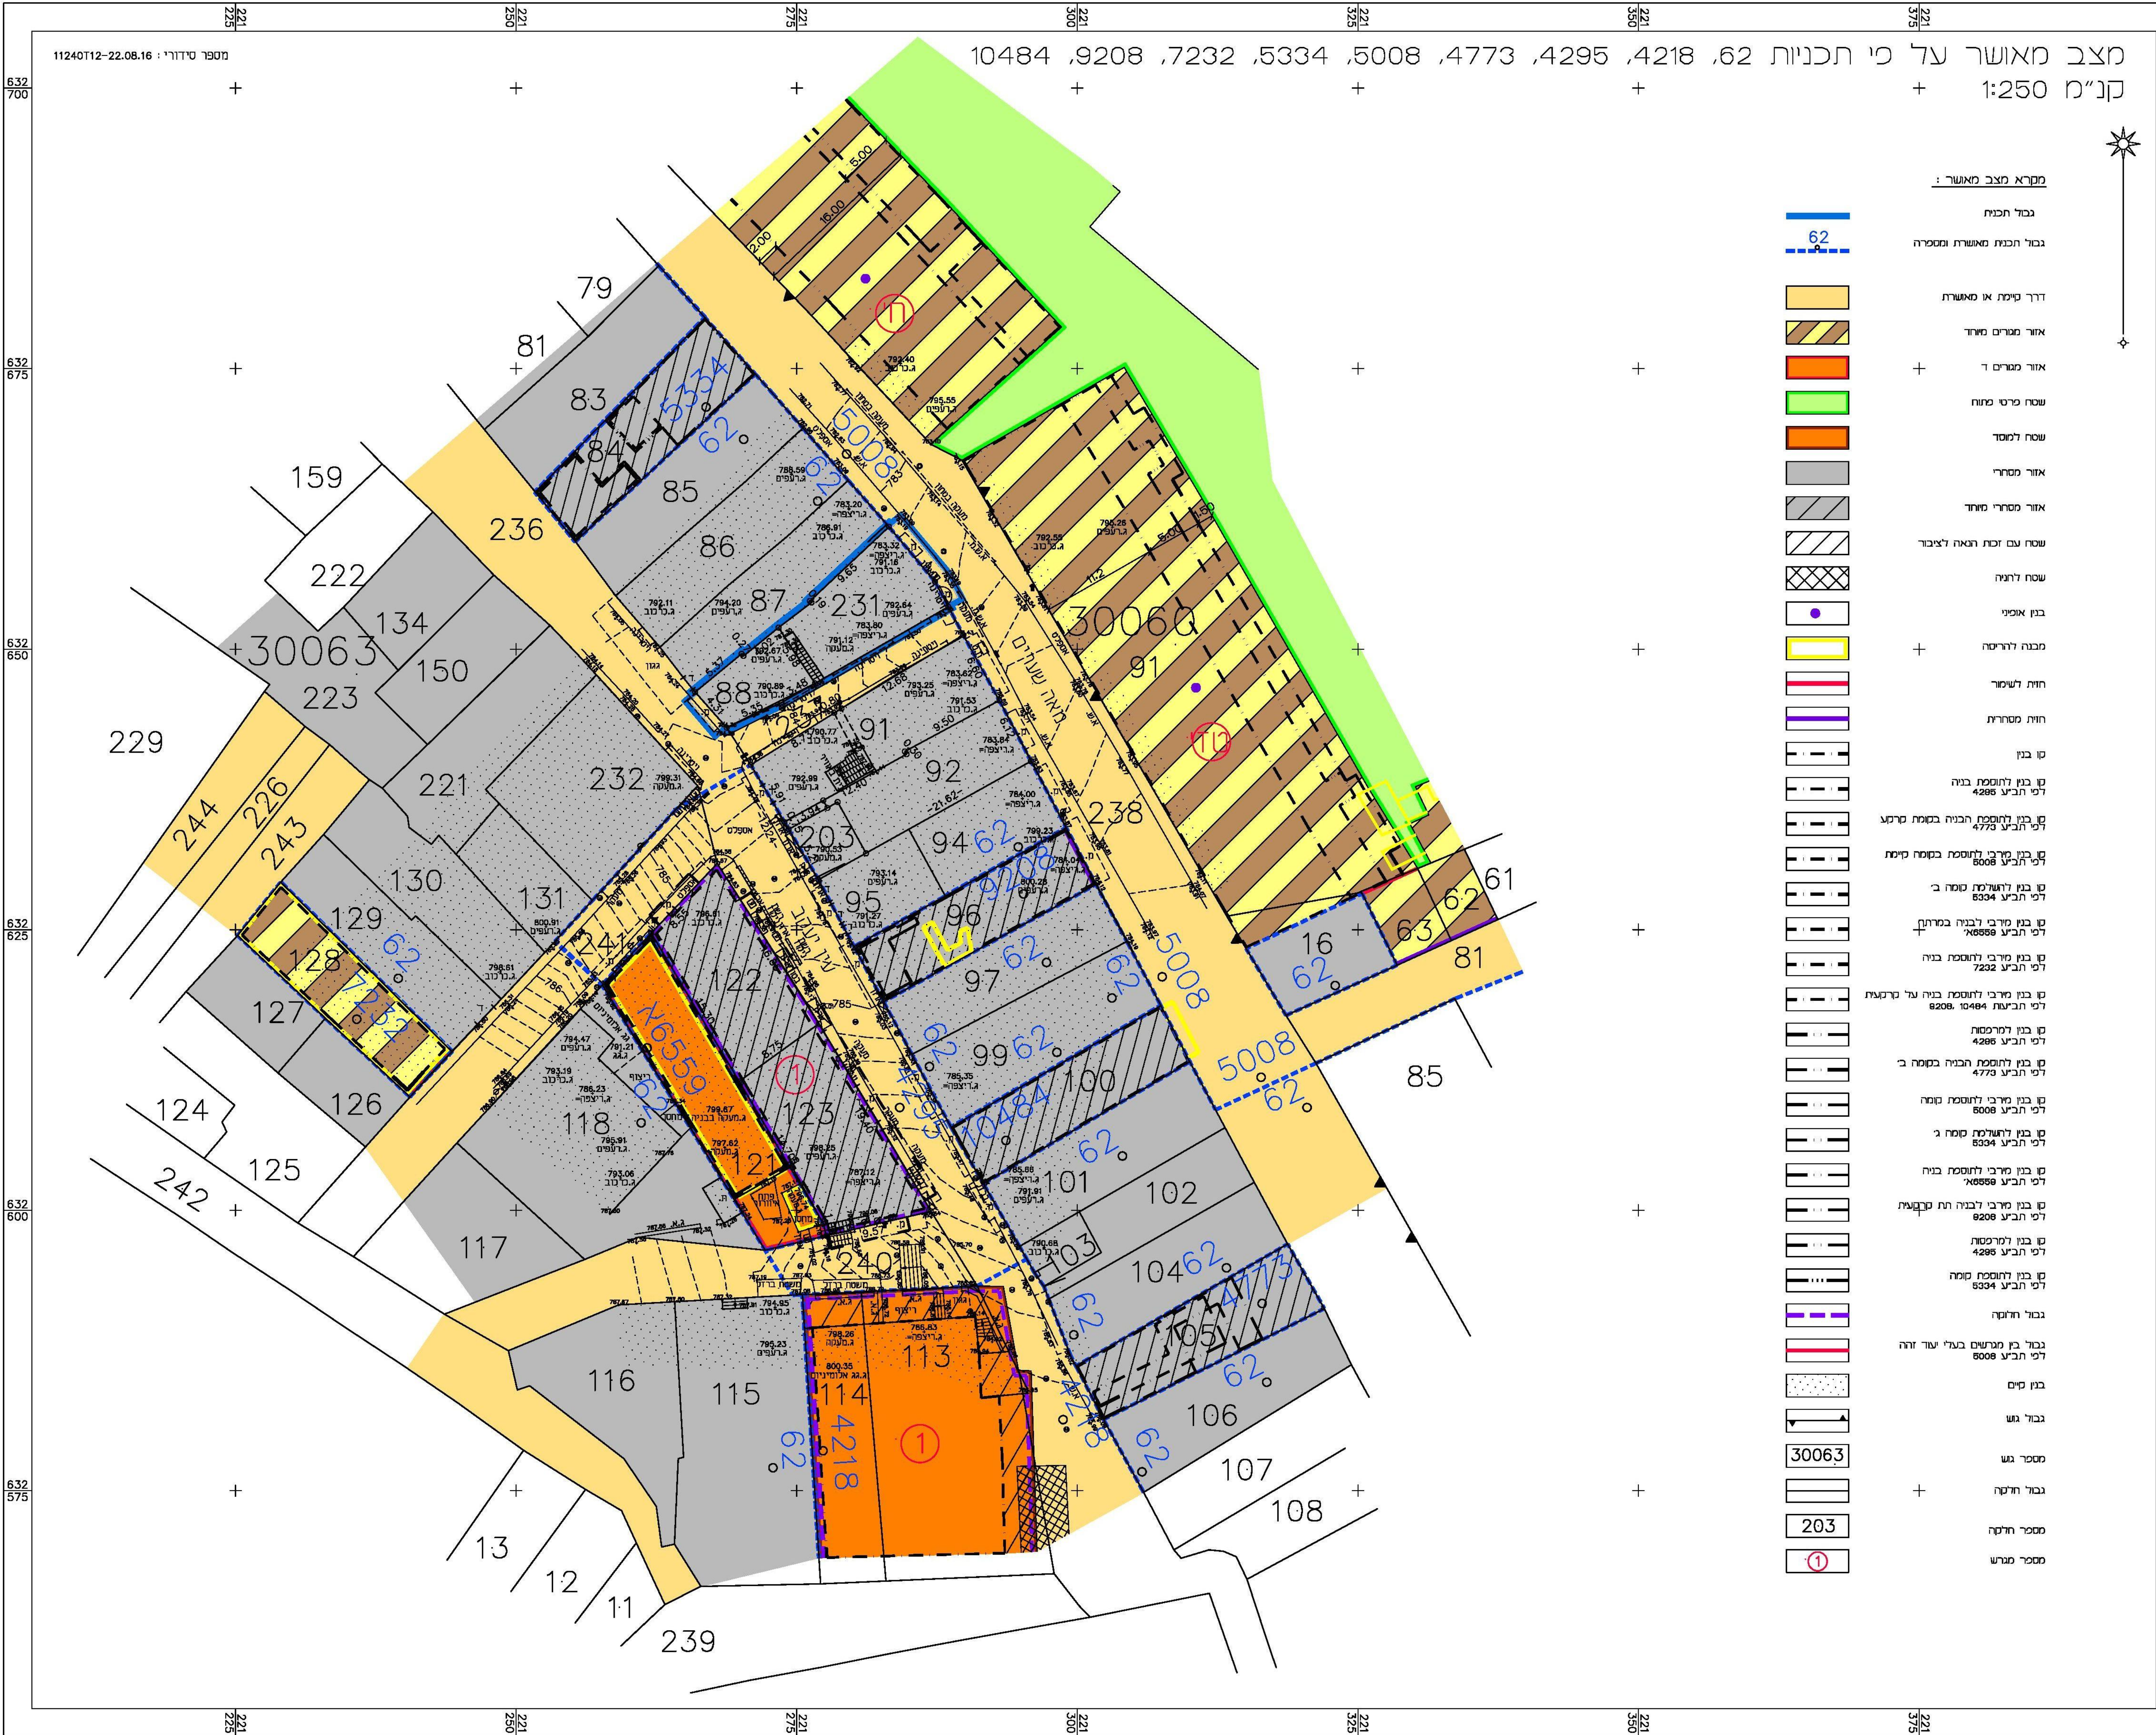


מצב מאושר	
נספח לתכנית מס' 101-0457408	
תוספת יח"ד חדשות וקומות מאה שערים 72, ירושלים	
גליון 1 מתוך 1	
תחולה	מחייב
תיאור	
תאריך עריכת הנספח	22/08/2016
קנ"מ	1:250
תרשימים נוספים	קנ"מ
תרשים המקום	1:250
תרשים סביבה	1:5000
שמות ודתימות:	
עורך	שם: ראובן אלטער
הנספח	תאריך: מייד פוסטורטוריה מידות ותוספת בע"מ

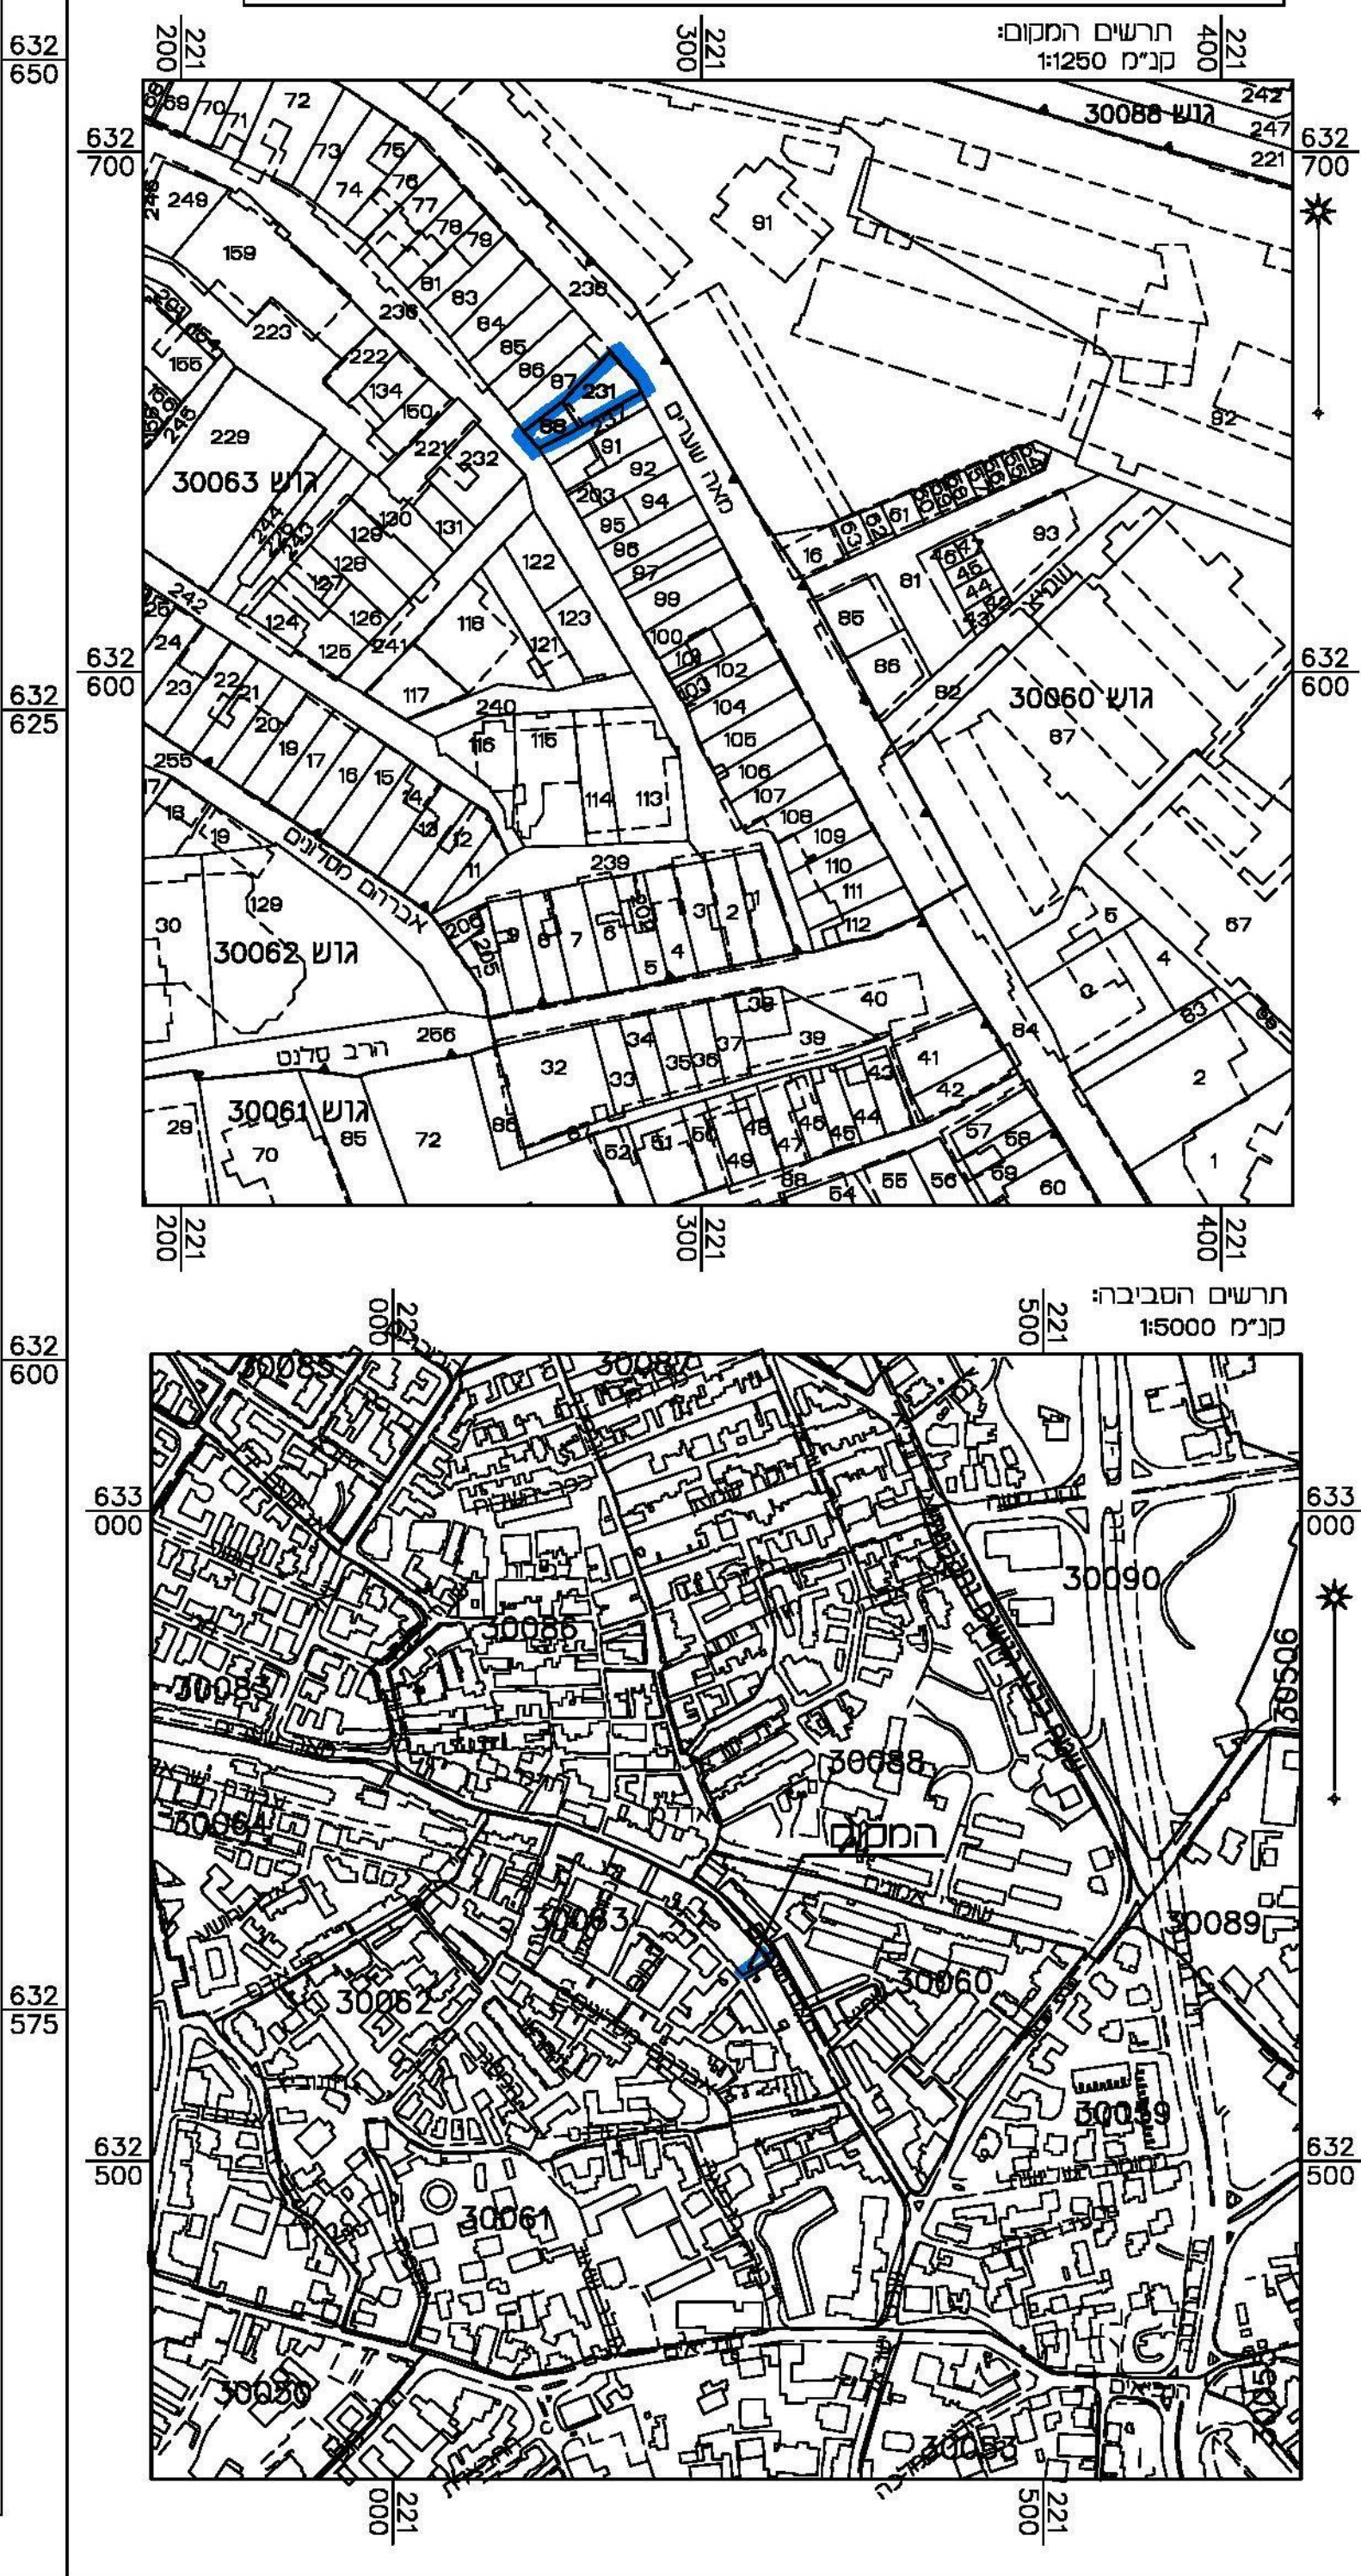

המסמך מוגש לרשות המקומית
למטרת אישור תוכנית
התוכנית מוגשת לרשות המקומית
למטרת אישור תוכנית
התוכנית מוגשת לרשות המקומית
למטרת אישור תוכנית