
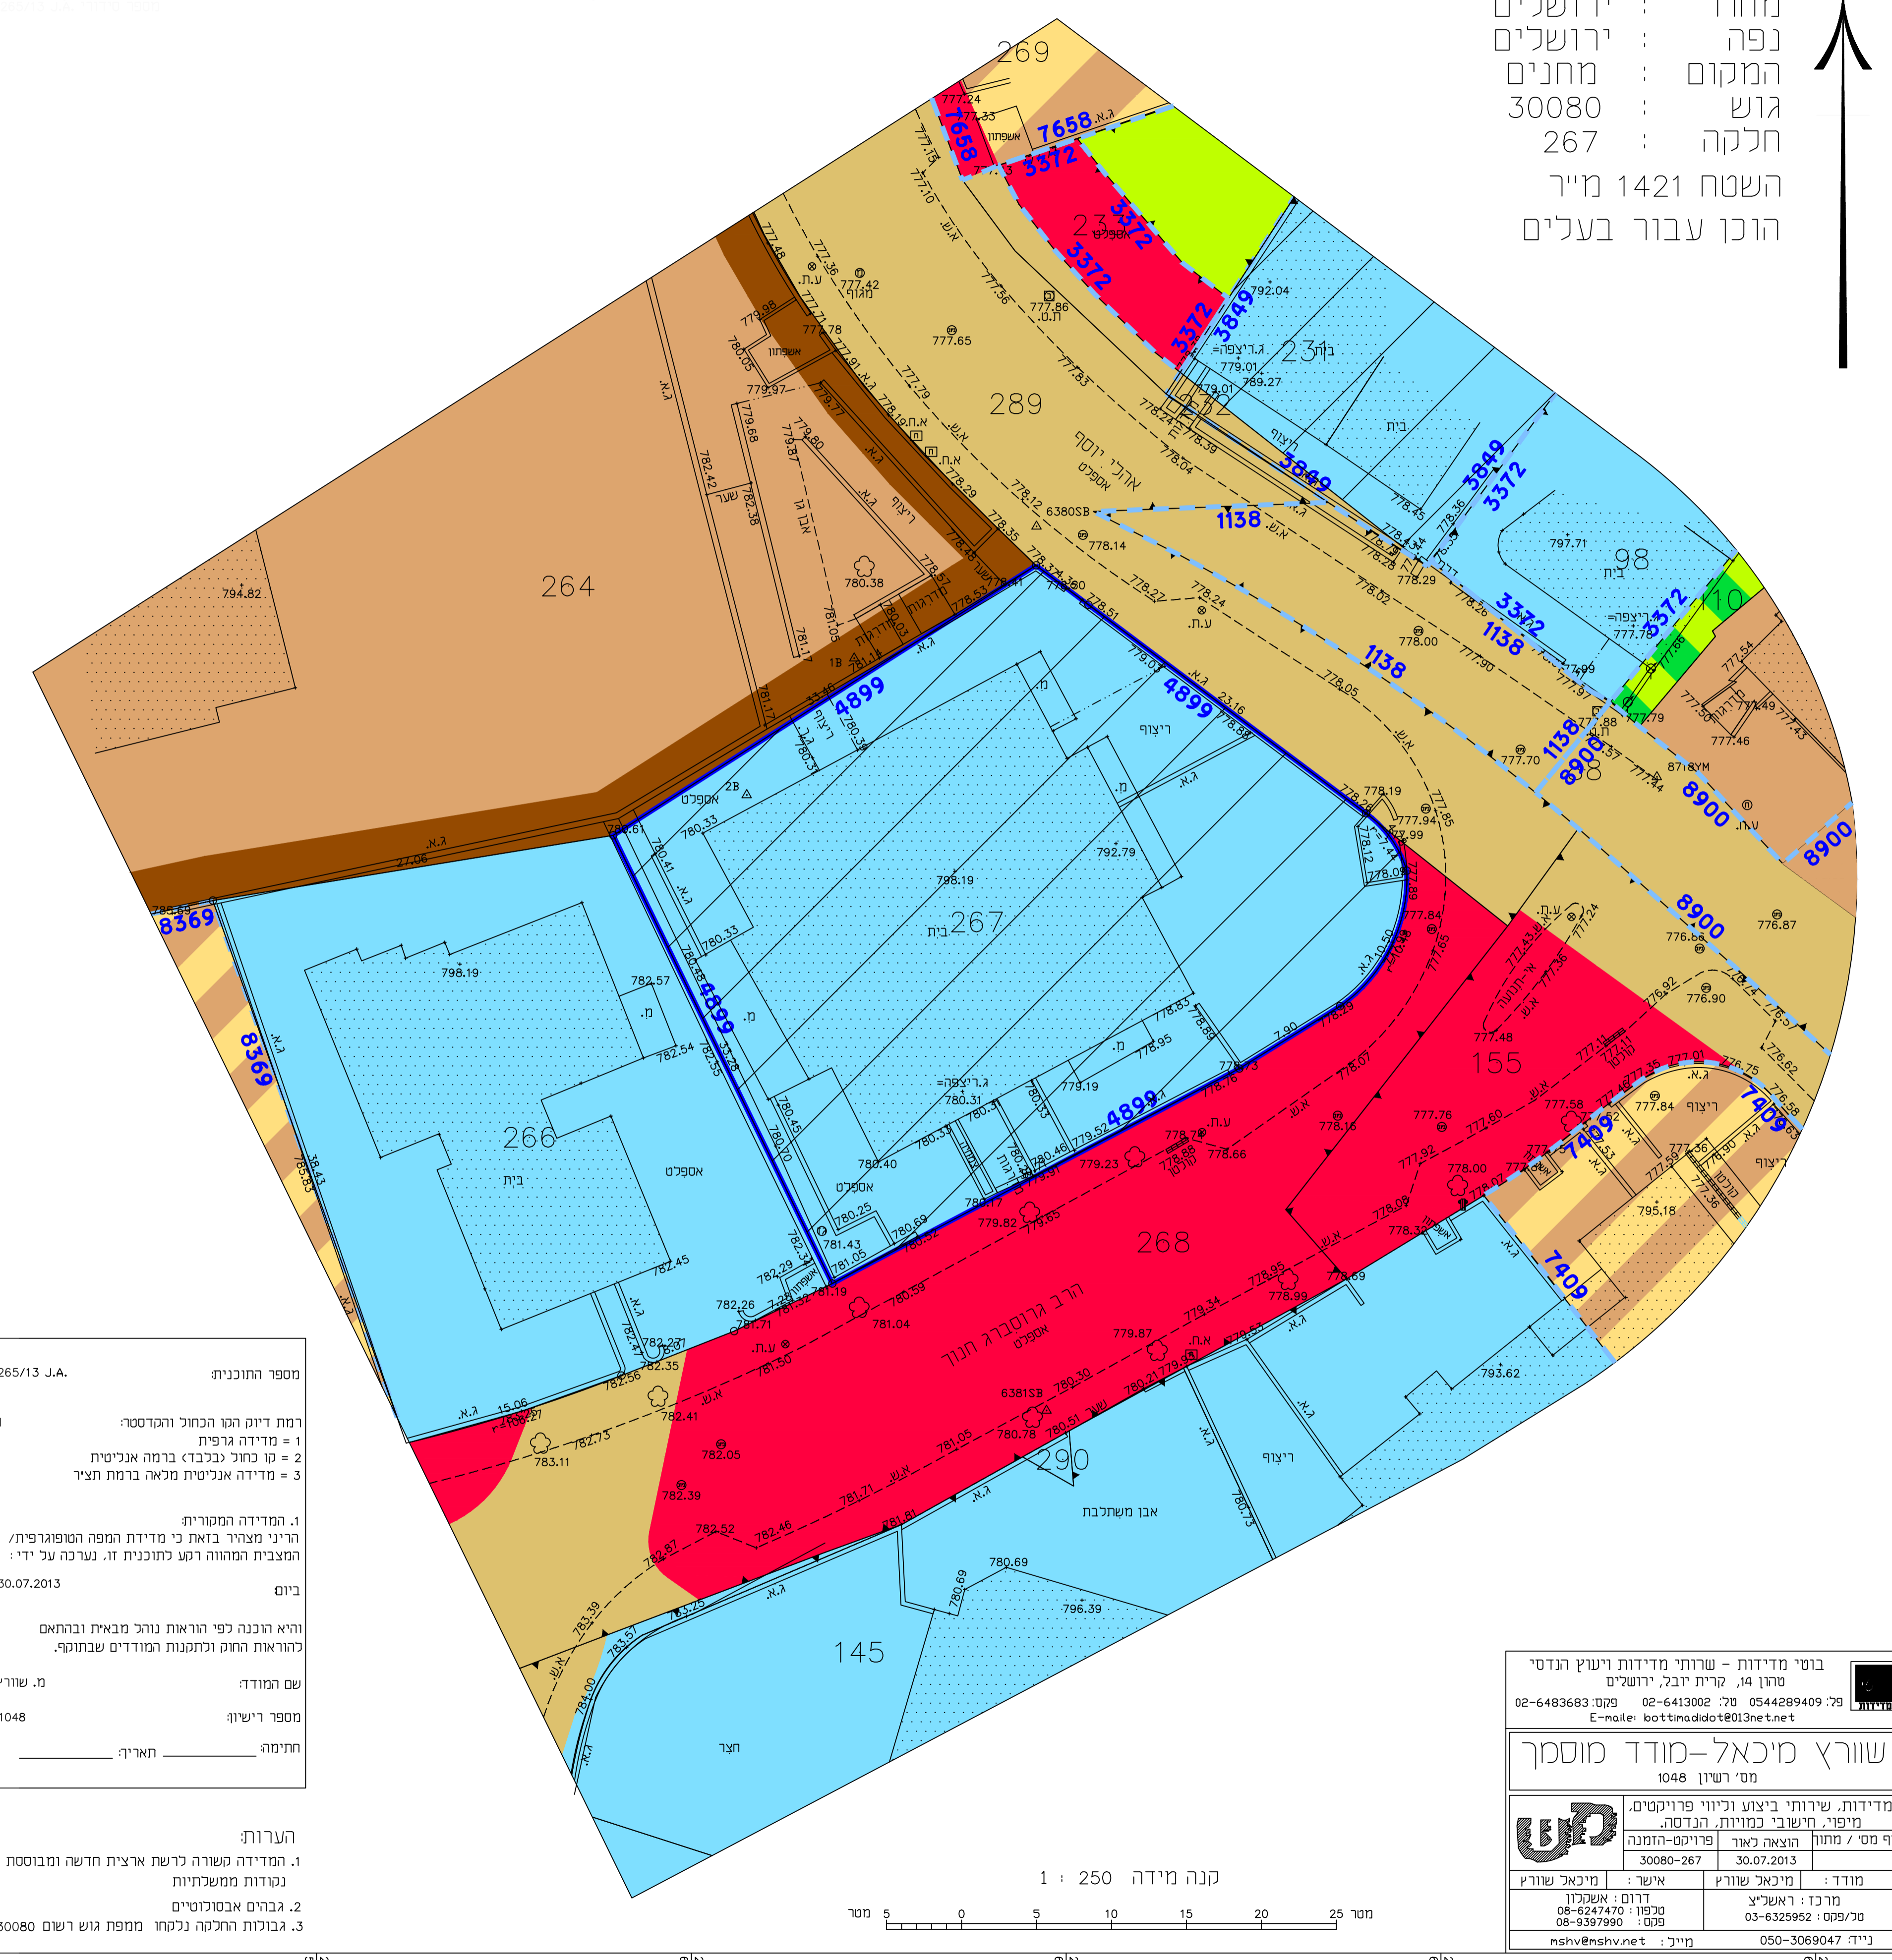


מחוז : ירושלים  
 נפה : ירושלים  
 המקום : מחנים  
 גוש : 30080  
 חלקה : 267  
 השטח 1421 מ"ר  
 הוכן עבור בעלים

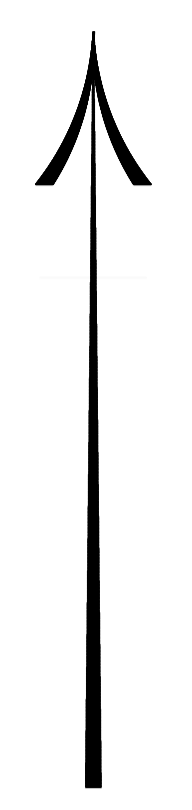

### מקרא

- גבול תכנית מוצעת
- גבול תב"ע
- מס' תכנית מפורטת
- אזור מגורים 2
- אזור מגורים 2 מיוחד
- אזור מגורים מיוחד
- מבנים ומוסדות ציבור
- מבנים ומוסדות ציבור לחינוך
- דרך מאושרת
- דרך מוצעת
- שטח ציבורי פתוח
- מעבר ציבורי להולכי רגל
- בנין קיים
- מס' גוש
- גבול גוש
- מס' חלקה
- גבול חלקה

### חוק התכנון והבנייה, התשכ"ב - 1965 תכנית מפורטת

מס' 101-0352153

**שם התכנית**  
 הרחבת יח"ד, תוספת ממ"דים,  
 יח"ד ב-2 קומות חדשות  
 ברחוב גרוסברג 11 ירושלים

**מצב מאושר** גליון 1 מתוך 1


מחוז	ירושלים
מרחב תכנון מקומי	ירושלים
רשות מקומית	ירושלים
ישוב	ירושלים
תאריך	09/12/2015

שם התרשים	קנ"מ
תרשים מקום	1:250
תרשים סביבה	1:5000


שמות וזחתימות*	
מגיש התכנית	שם: שמואל סלמה
עורך התכנית	שם: אוריה שוחט
מודד	שם: מיכאל שורץ

בעלי ענין בקרקע*	
שם: שמואל סלמה	תאריך: חתימה:
שם: שמואל סלמה	תאריך: חתימה:

### תרשים התמצאות 1:5000

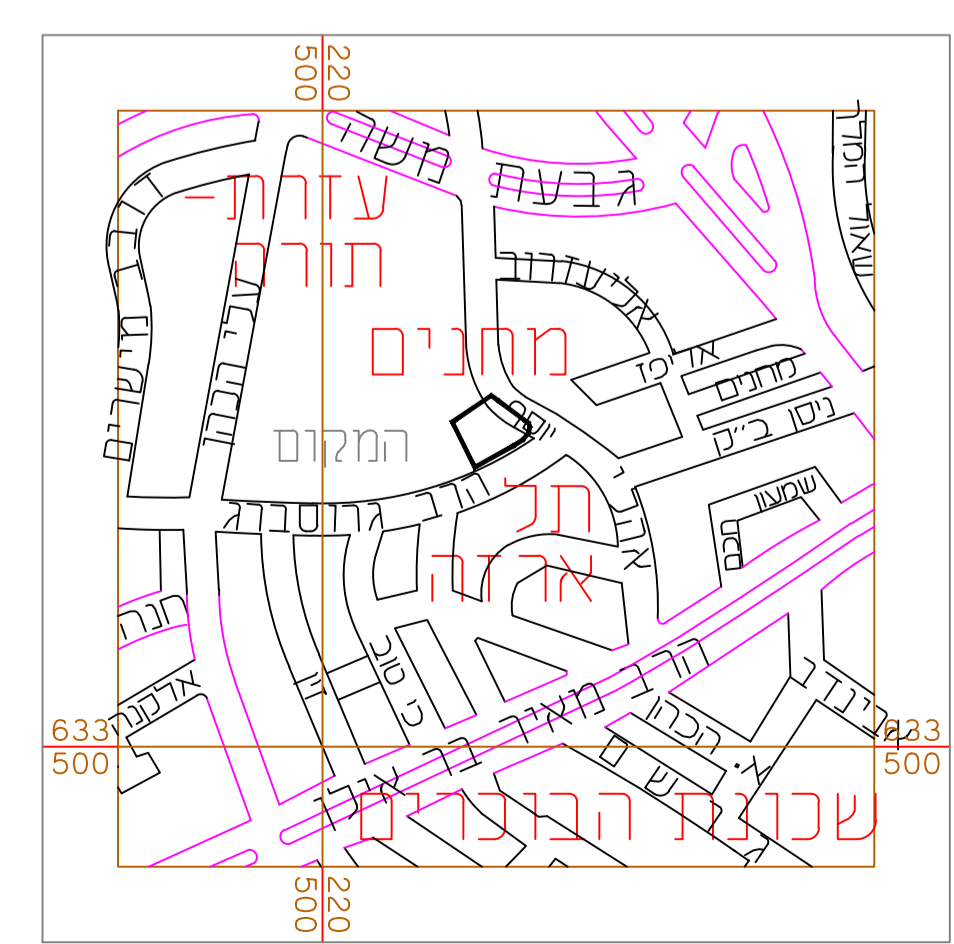

### תרשים המקום: 1:1250

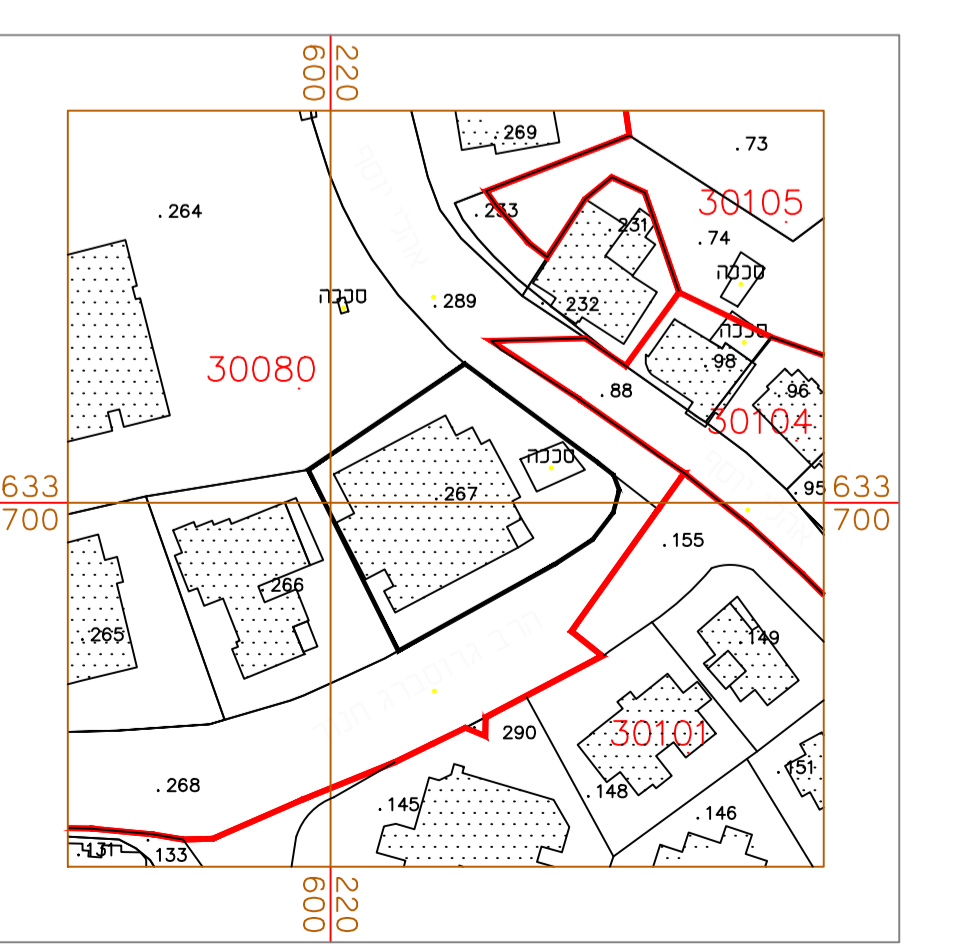

מספר התוכנית: 265/13 J.A.  
 רמת דיוק הקו הכחול והקדסטר: 1 = מדידה גרפית, 2 = קו כחול נכבד ברמה אניגטיבית, 3 = מדידה אניגטיבית מלאה ברמת תציר.  
 1. המדידה המקורית, 2. הריני מצהיר בזאת כי מדידת המפה הטופוגרפית/ המצבית המהווה רקע לתוכנית זו, נערכה על ידי: 30.07.2013  
 והיא הוכנה לפי הראות נוהל מבאית ובהתאם להראות החוק וכתמנות המודדים שבתוקף.  
 שם המודד: מ. שורץ  
 מספר רישיון: 1048  
 חתימה: \_\_\_\_\_ תאריך: \_\_\_\_\_

**הערות:**  
 1. המדידה קשורה לרשת ארצית חדשה ומבוססת על נקודות ממשלתיות  
 2. גבולים אבסולוטיים  
 3. גבולות החלקה נלקחו ממפת גוש רשם 30080

בוטי מדידות - שרותי מדידות ויעוץ הנדסי  
 טוהן 14, קרית יובל, ירושלים  
 02-6413002 טל. 0544289409 פקס: 02-6483683  
 E-mail: bottinadot@013net

**שורץ מיכאל-מודד מוסמך**  
 מס' רישיון 1048

מדידות, שירותי ביצוע וכיווני פרויקטים, מיפוי, חישובי כמותיות, הנדסה, דף מס' / מתוון הוצאה לאור פרויקט-חומנה 30080-267 30.07.2013  
 מודד: מיכאל שורץ איש: מיכאל שורץ  
 מרז: ראשניץ מרז: 03-6325952 טל: 08-6247470 דרום: אשכולון טל: 08-9397990 פנס: 050-3069047 נייד: mshv@nshv.net

