


מצב מאושר קנ"מ 1:250

מצב מאושר לתכנית מס' 152-0548966

מגרש 413 במבשרת ציון

מספר ת.ד. 83782 ת.ד. 8000	א"ל לוגאסי אדריכלים א"ל לוגאסי - ת.ד. 83782	עורך התכנית דא"ל eyalarch@gmail.com
	מס' 08-6340269	
	ת.ד. 4077 אילת	

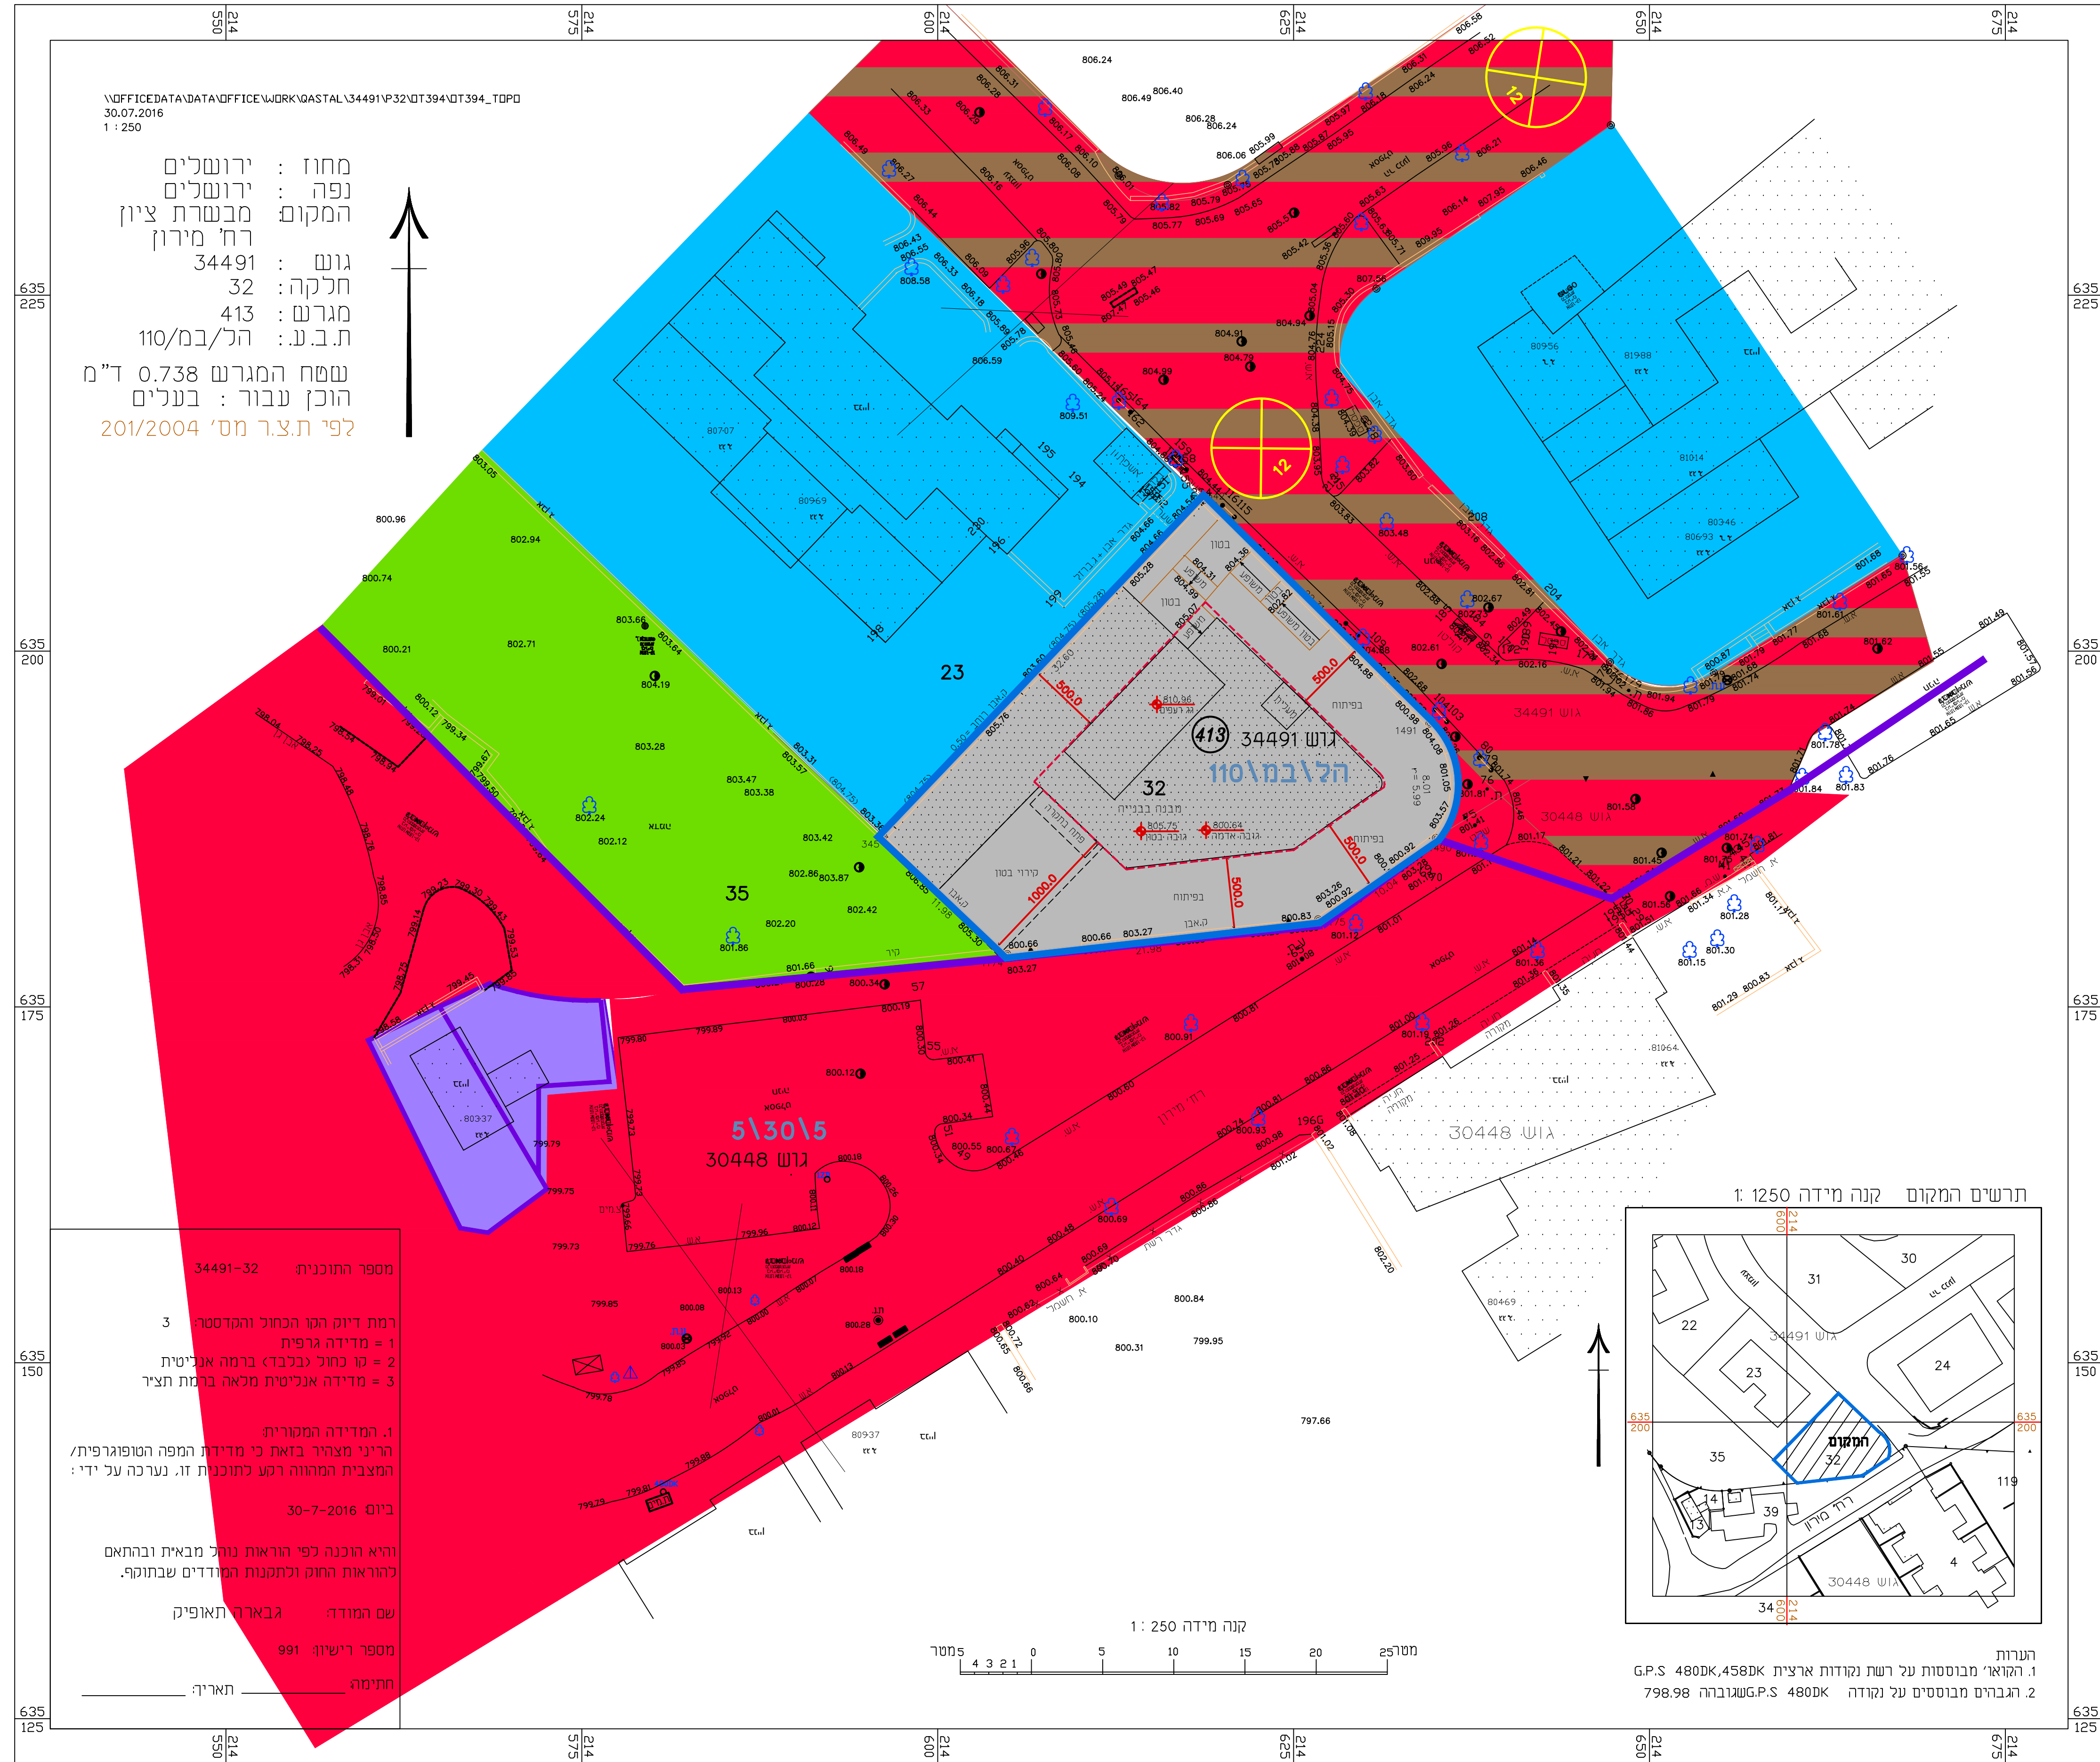

מקרא מצב מאושר

- גבול תכנית
- גבול חלקה
- דרך משולבת
- גבול תכנית מאושרת
- קו בנין
- מוריס ב'
- מסחר
- ציבורי פתוח
- מס מגרש XXX
- גוש XXXX
- מספר הדרך
- קו בניין
- רוחב הדרך
- דרך קיימת/מוצעת
- מקום חניה ציבורי
- מתקנים הנדסיים

