

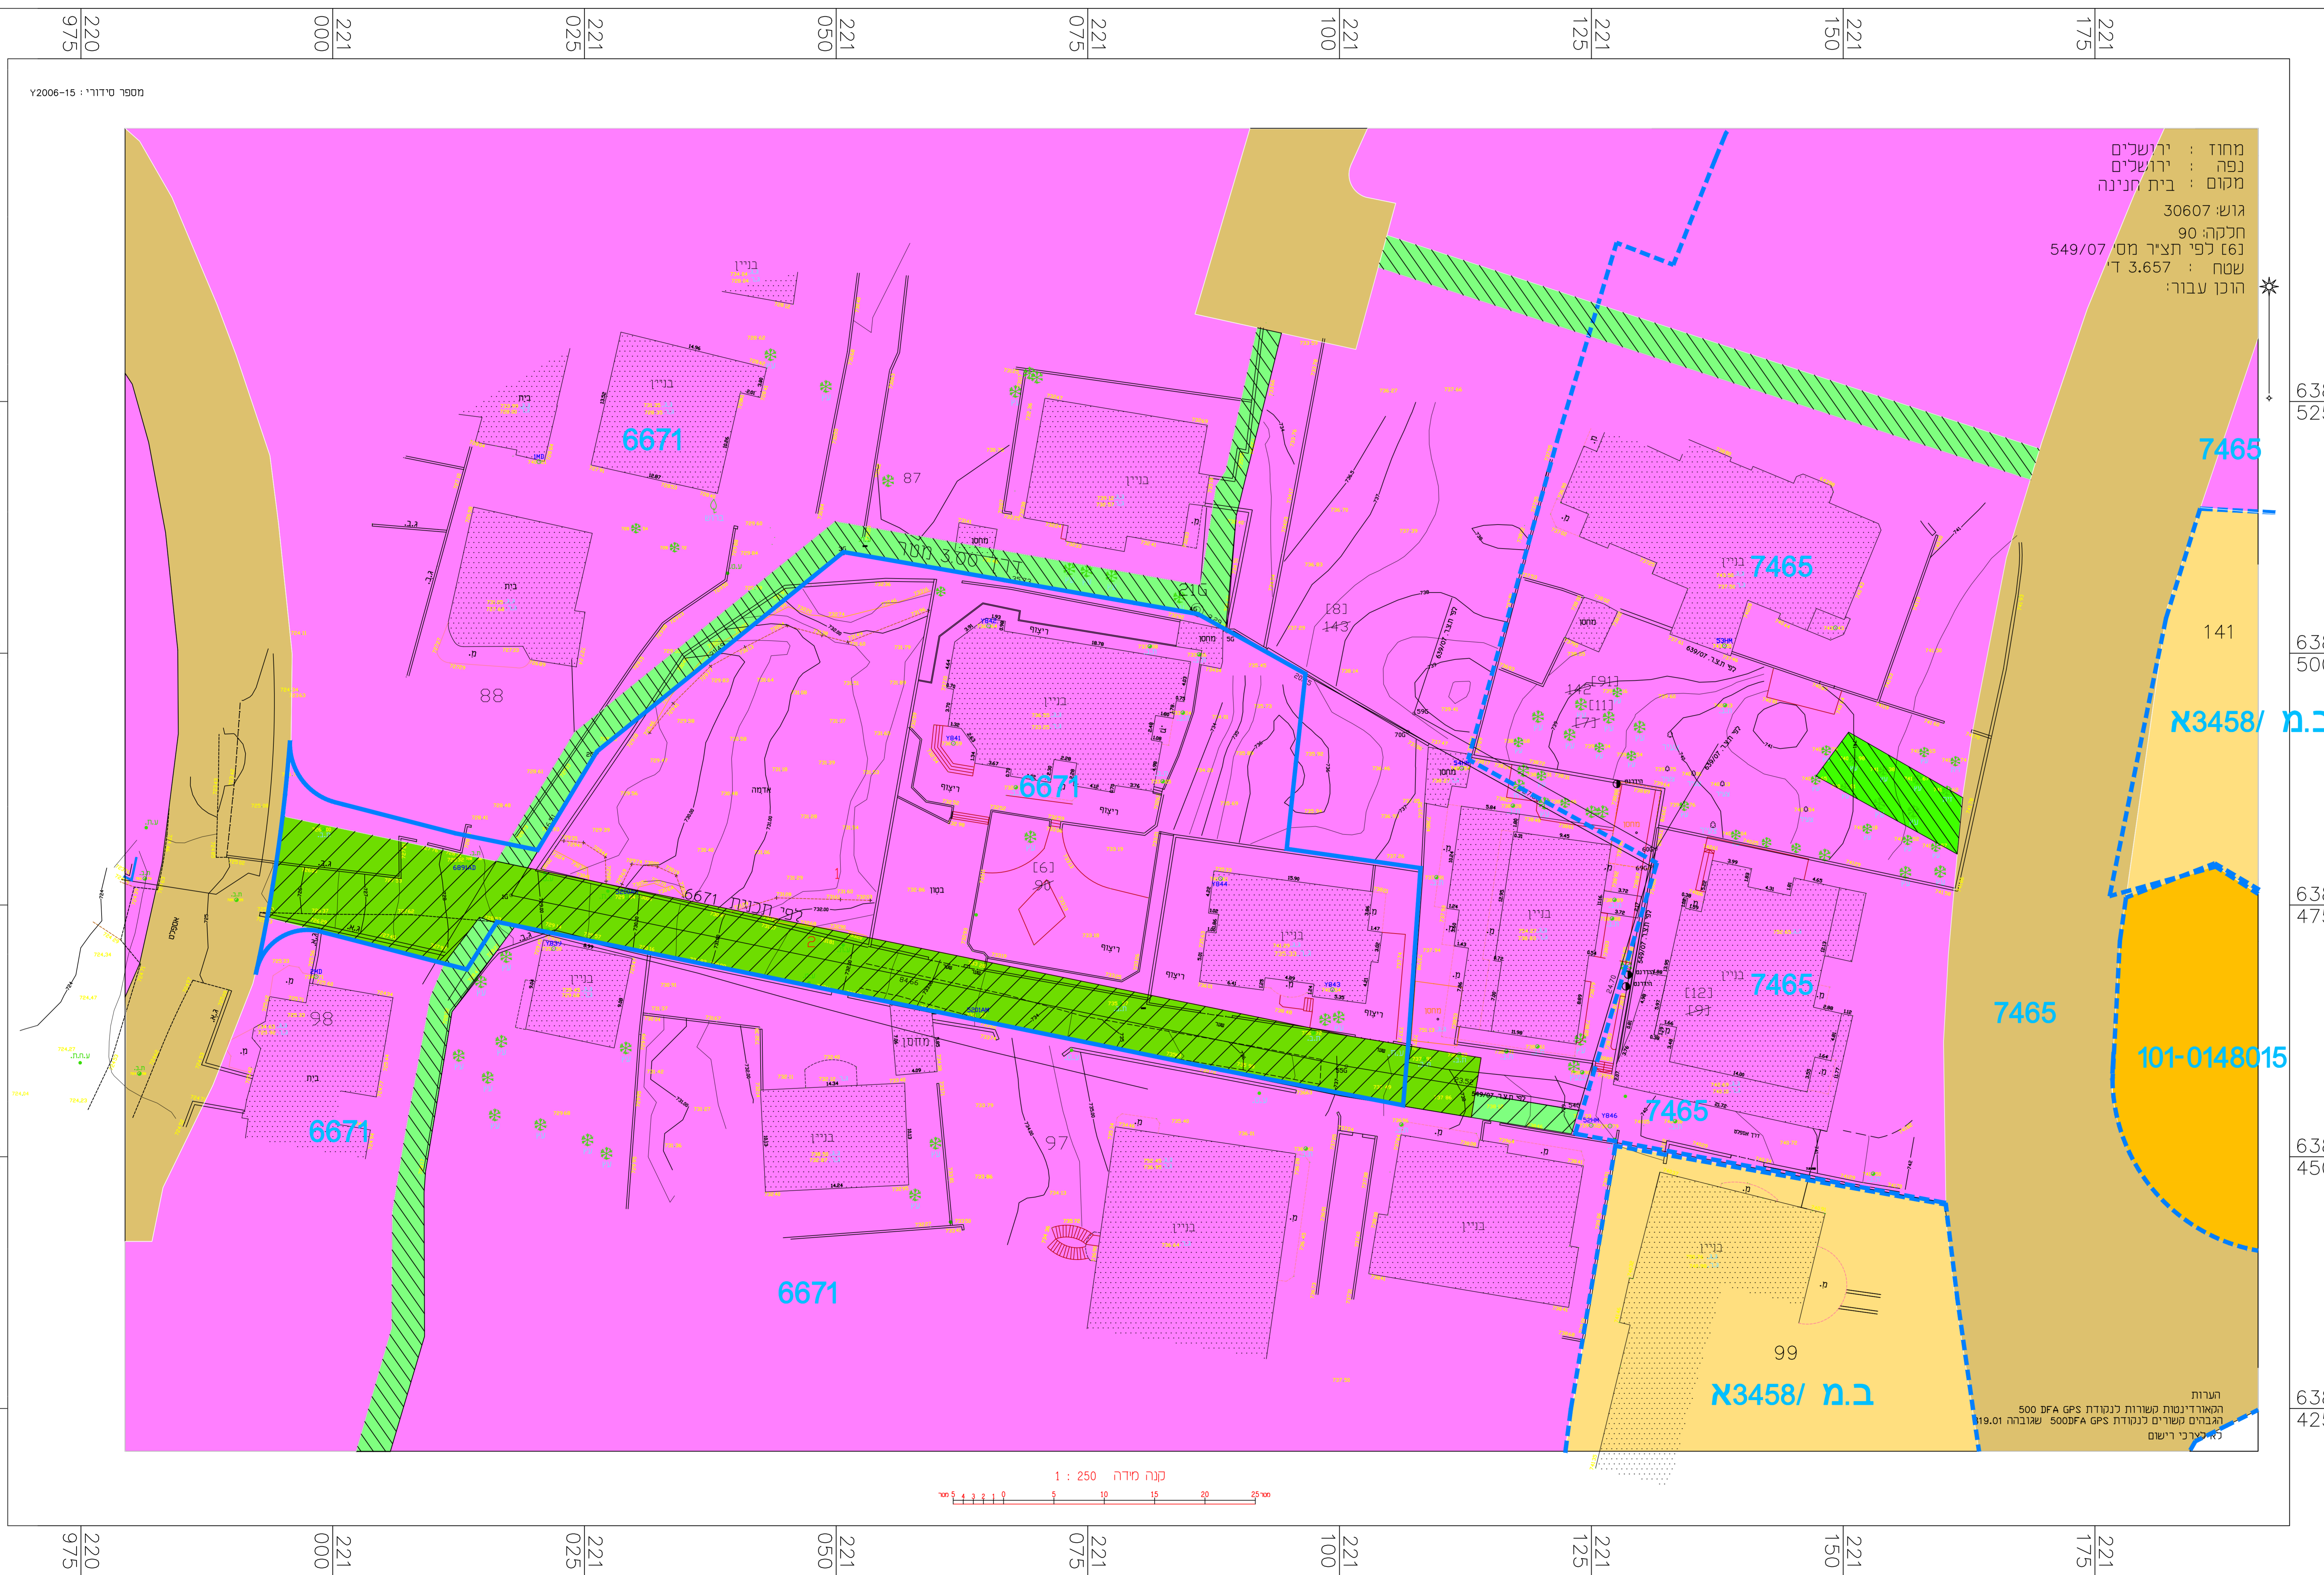


**מצב מאושר**  
 ק"מ 1:250

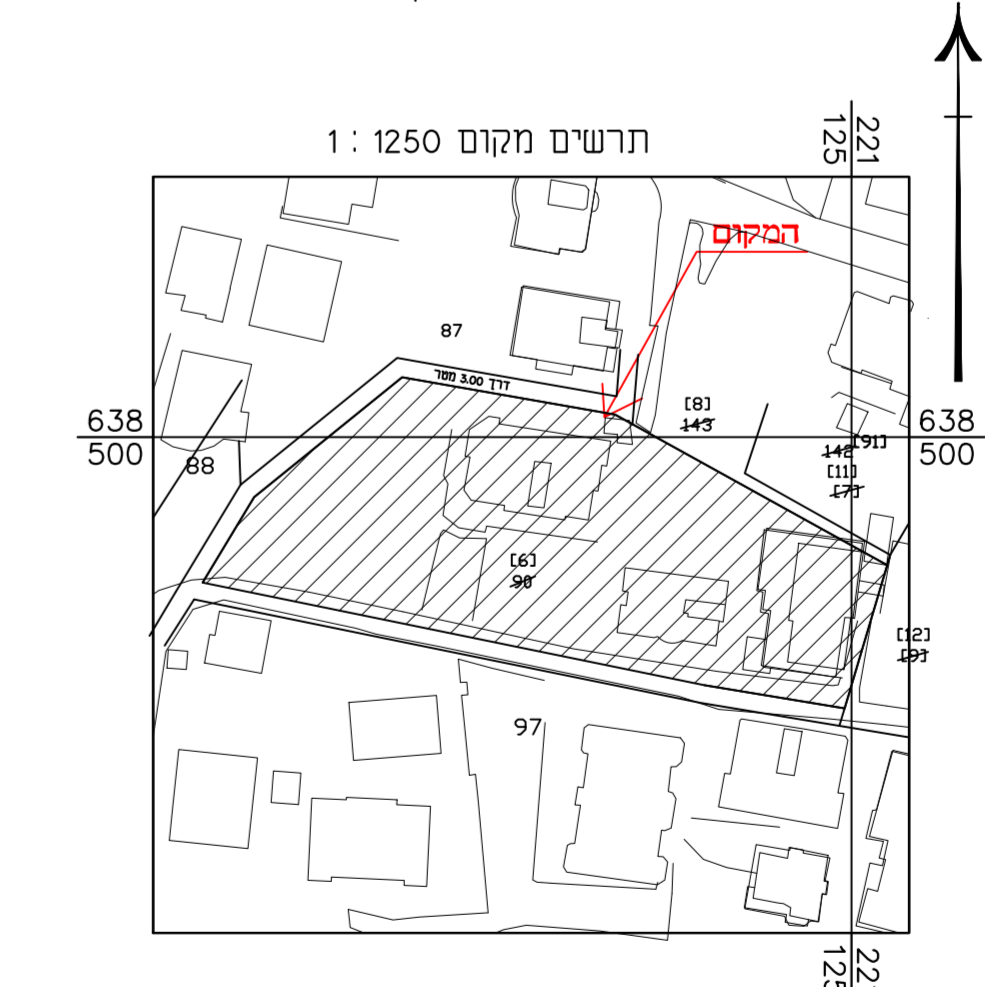

מחוז : ירושלים  
 נפה : ירושלים  
 מקום : בית חנינה  
 גוש : 30607  
 חלקה : 90  
 לפי תציר מס' 549/07  
 שטח : 3.657 ד'  
 הוכן עבור :

- מקרא מצב מאושר**
- גבול חכנית
  - גבול חכנית מאושרת
  - מספר חכנית 6671
  - אזור מגורים 1 מיוחד
  - אזור מגורים 5 מיוחד
  - אזור מגורים ב
  - דרך קיימת או מאושרת
  - מעבר ציבורי להולכי רגל ומעבר לרכב
  - מעבר ציבורי להולכי רגל בלבד
  - בניין קיים
  - גבול גוש
  - מספר חלקה
  - מספר גוש

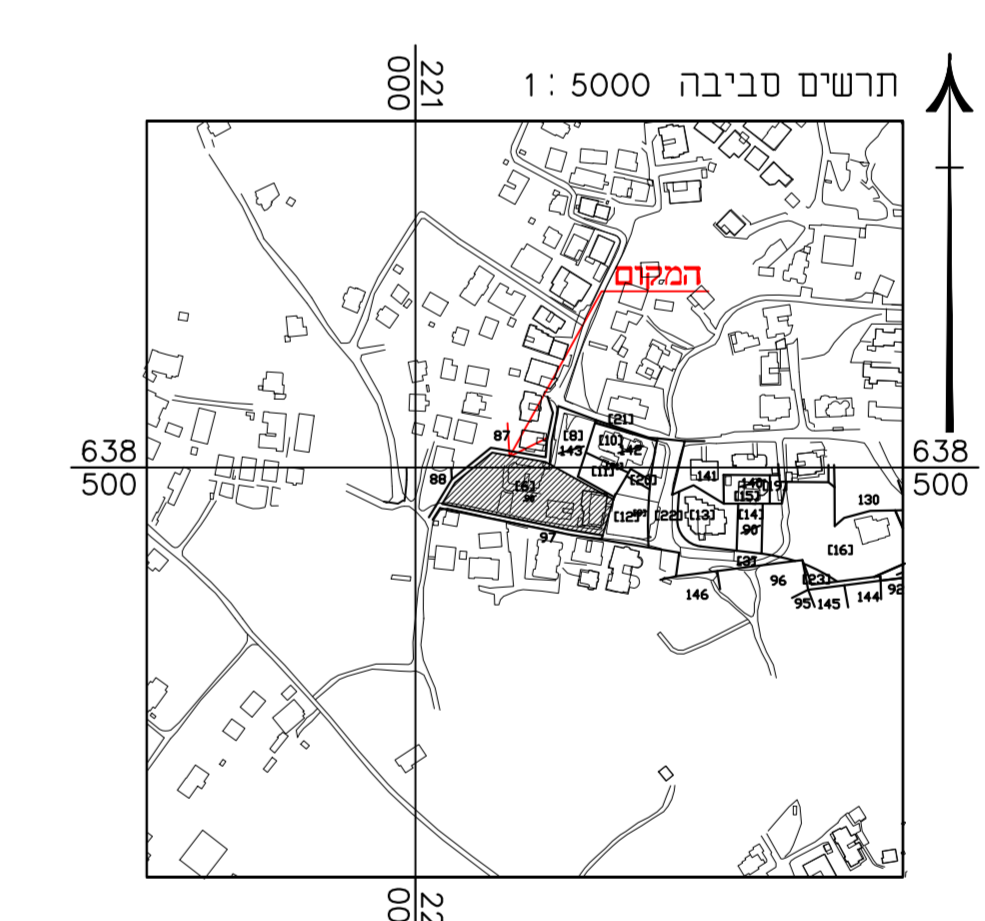

חוק התכנון והבניה, התשכ"ה - 1965 <b>תכנית מספר 101-0347542</b>	
הגדלת מסי יחיד וקומות ב 3 בניינים בית חנינה ירושלים	
<b>תשריט מצב מאושר</b>	ק"מ 1:250
<b>מחוז</b>	ירושלים
<b>מרחב תכנון מקומי</b>	ירושלים
<b>רשות מקומית</b>	ירושלים
<b>ישוב</b>	ירושלים
<b>שטח התכנית</b>	3.450 ד'
<b>תאריך</b>	27-08-2018

מספר התוכנית : 101-0347542  
 יומן יום הוצאה להקדשה : 3  
 1 = מדידה גרפית  
 2 = ס' כולל נכבד ברום אנליטית  
 3 = מדידה אנליטית כולל בוסת תביר

1. המדידה המפורטת  
 הריני מפרסם בואת כי מדידת הפפה המפורטת/ המצבית הפתוחה רועה לתוכנית זו, נעשה על ידי :  
 ביום : 20/11/2017

הוא והכנה לפי הוראת נולד מאית ובוחאים  
 לנוראות חסם ולתקנות המודרים שנתונים.

שם רכוש : אומד דויק  
 מספר רישון : 1387  
 חתימה : חאריה

<b>שמות וזהותיות:</b>	
שם בשרי עירי-ארכל	חתימה :
מספר ת"מ : 40600	מספר :
מספר : 02-5865426	טל : 02-5865426
שירות : best@taxi@yahoo.com	