חוק התכנון והבנייה, התשכ"ה - 1965

תכנית מתאר מקומית

מס' 101-0314617

המוסד האקדמי טנטור

תשריט מצב מוצע	גיליון 1 מתוך 1
מחוז	ירושלים
מרחב תכנון מקומי	ירושלים
רשות מקומית	ירושלים
ישוב	
תכנית בסמכות	מחוזית
איחוד וחלוקה	ללא איחוד וחלוקה
היתרים או הרשאות	תכנית שמכוחה ניתן להוציא היתרים או הרשאות
מונה תדפיס התשריט	23
מועד הפקה	14/01/2018 12:41
שטח התכנית	118.147 דונם קנה מידה 1:1250

אישורים

חוק התכנון והבניה, התשכ"ה - 1965
משרד האוצר - מחוז ירושלים
הועדה המחוזית החליטה ביום :
08/08/2017
להפקיד את התכנית
25/02/2018

תאריך מ"מ יו"ר הועדה המחוזית

שמות*

מגיש התכנית	רוס מקדונל תאגיד: אוניברסיטה נוטר-דאם דה לאק
עורך ראשי	אליעזר רכס תאגיד: אלי רכס אדריכלים

בעלי ענין בקרקע*

חוכר	האב רוס מקדונל תאגיד: אוניברסיטה נוטר-דאם דה לאק

טבלת גושים וחלקות*

מספר גוש	חלק/ כל הגוש	מספרי חלקות בשלמותן	מספרי חלקות בחלקיותן
30984	חלק		999
30994	חלק		999
30998	חלק		999
30999	חלק		999

* הרשימה המלאה מפורטת בהוראות התכנית / בהודעה שפורסמה בעיתונות וברשומות

הריני מצהיר בזאת כי המפה הטופוגרפית/המצבית המהווה רקע לתכנית זו, נערכה על ידי ביום 05.12.16 והיא הוכנה לפי הוראות נוהל מבא"ת ובהתאם להוראות החוק ולתקנות המודדים שבתוקף. דיוק הקו הכחול והקדסטר:
מדידה גרפית

משה פלוס	442		
שם המודד	מספר רשיון	חתימה	תאריך

גרסת מערכת 12.2015

מקרא

- גבול תכנית
- יא שטח מוסמך
- גבול גוש מוסמך — גוש 1234
- גבול חלקה מוסמך
- רחוב דרך
- מספר דרך
- שם דרך
- רחוב דרך

- מבנים ומוסדות ציבור
- שטח פרטי פתוח
- דרך מאושרת
- חורשה להעתקה
- חורשה לעקירה
- חורשה לשימור
- הנחיות מיוחדות
- דרך/מסילה לביטול
- אתר/מתחם לשימור
- מבנה לשימור
- קו-בנין
- קו בנין תחתי/תת קרקעי
- להריסה
- עץ/עצים לשימור
- עץ/עצים להעתקה
- עץ/עצים לעקירה
- מבנה לשימור

מקרא מפת מדידה

מקרא

- מבנה
- צריף,סככה,חממה
- אספלט
- אבן שפה
- דרך עפר
- גדר תיל \ רשת
- גדר אבן,קיר
- גדר אבן מיר אבן גדר\ בטון
- שפת ואדי
- מדרון עליון\ שיפוע סבעי
- עץ
- נקודת גובה אופיינית 12.85
- קו גובה משני (0.5, 0.5 מ')
- קו גובה ראשי (2.5, 2.5 מ')
- שוחת ביקורת כללית
- עמוד כללי
- ארון כללי
- עמוד תאורה
- עמוד תקשורת
- ע. חשמל עץ
- ע .חשמל בטון
- ע. חשמל תעלה
- ע.חשמל, זוית
- שוחת\ גוב מים
- שוחת ביוב
- שוחת ניקוז
- גוב תקשורת

תרשים התמצאות - קנ"מ 1:30000
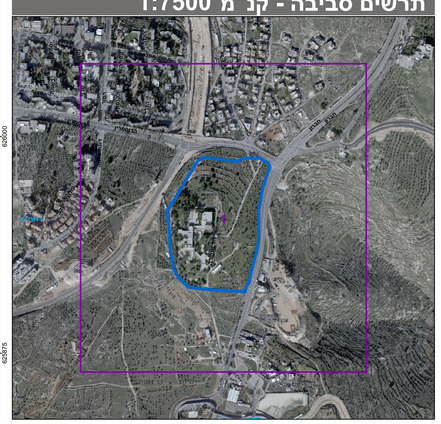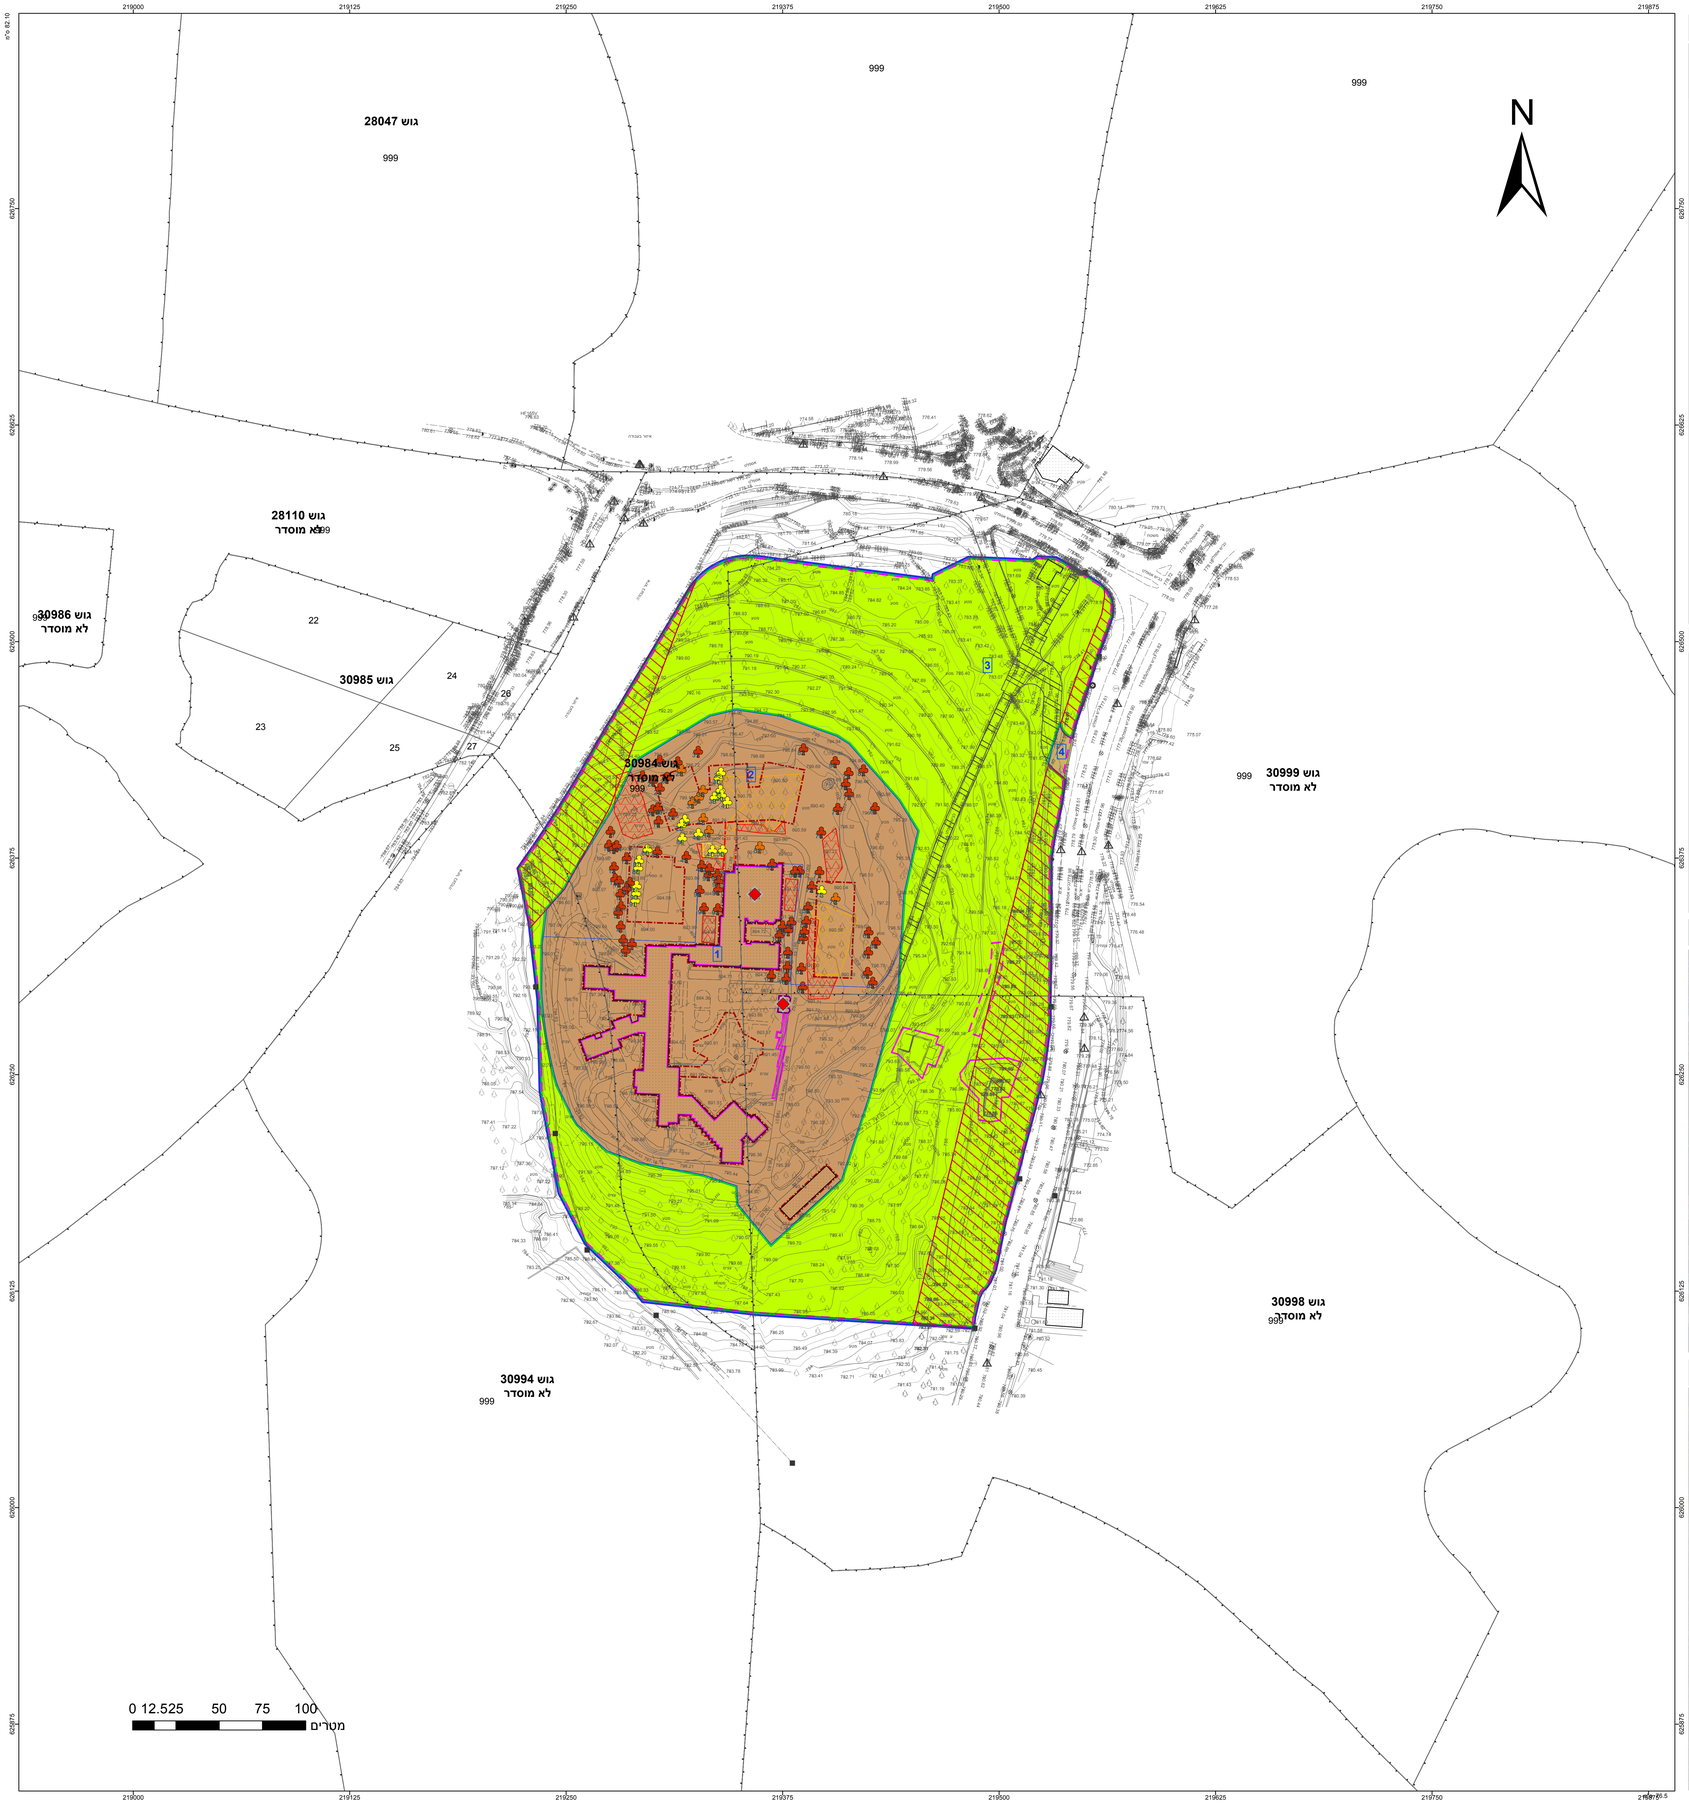
תרשים סביבה - קנ"מ 1:7500