


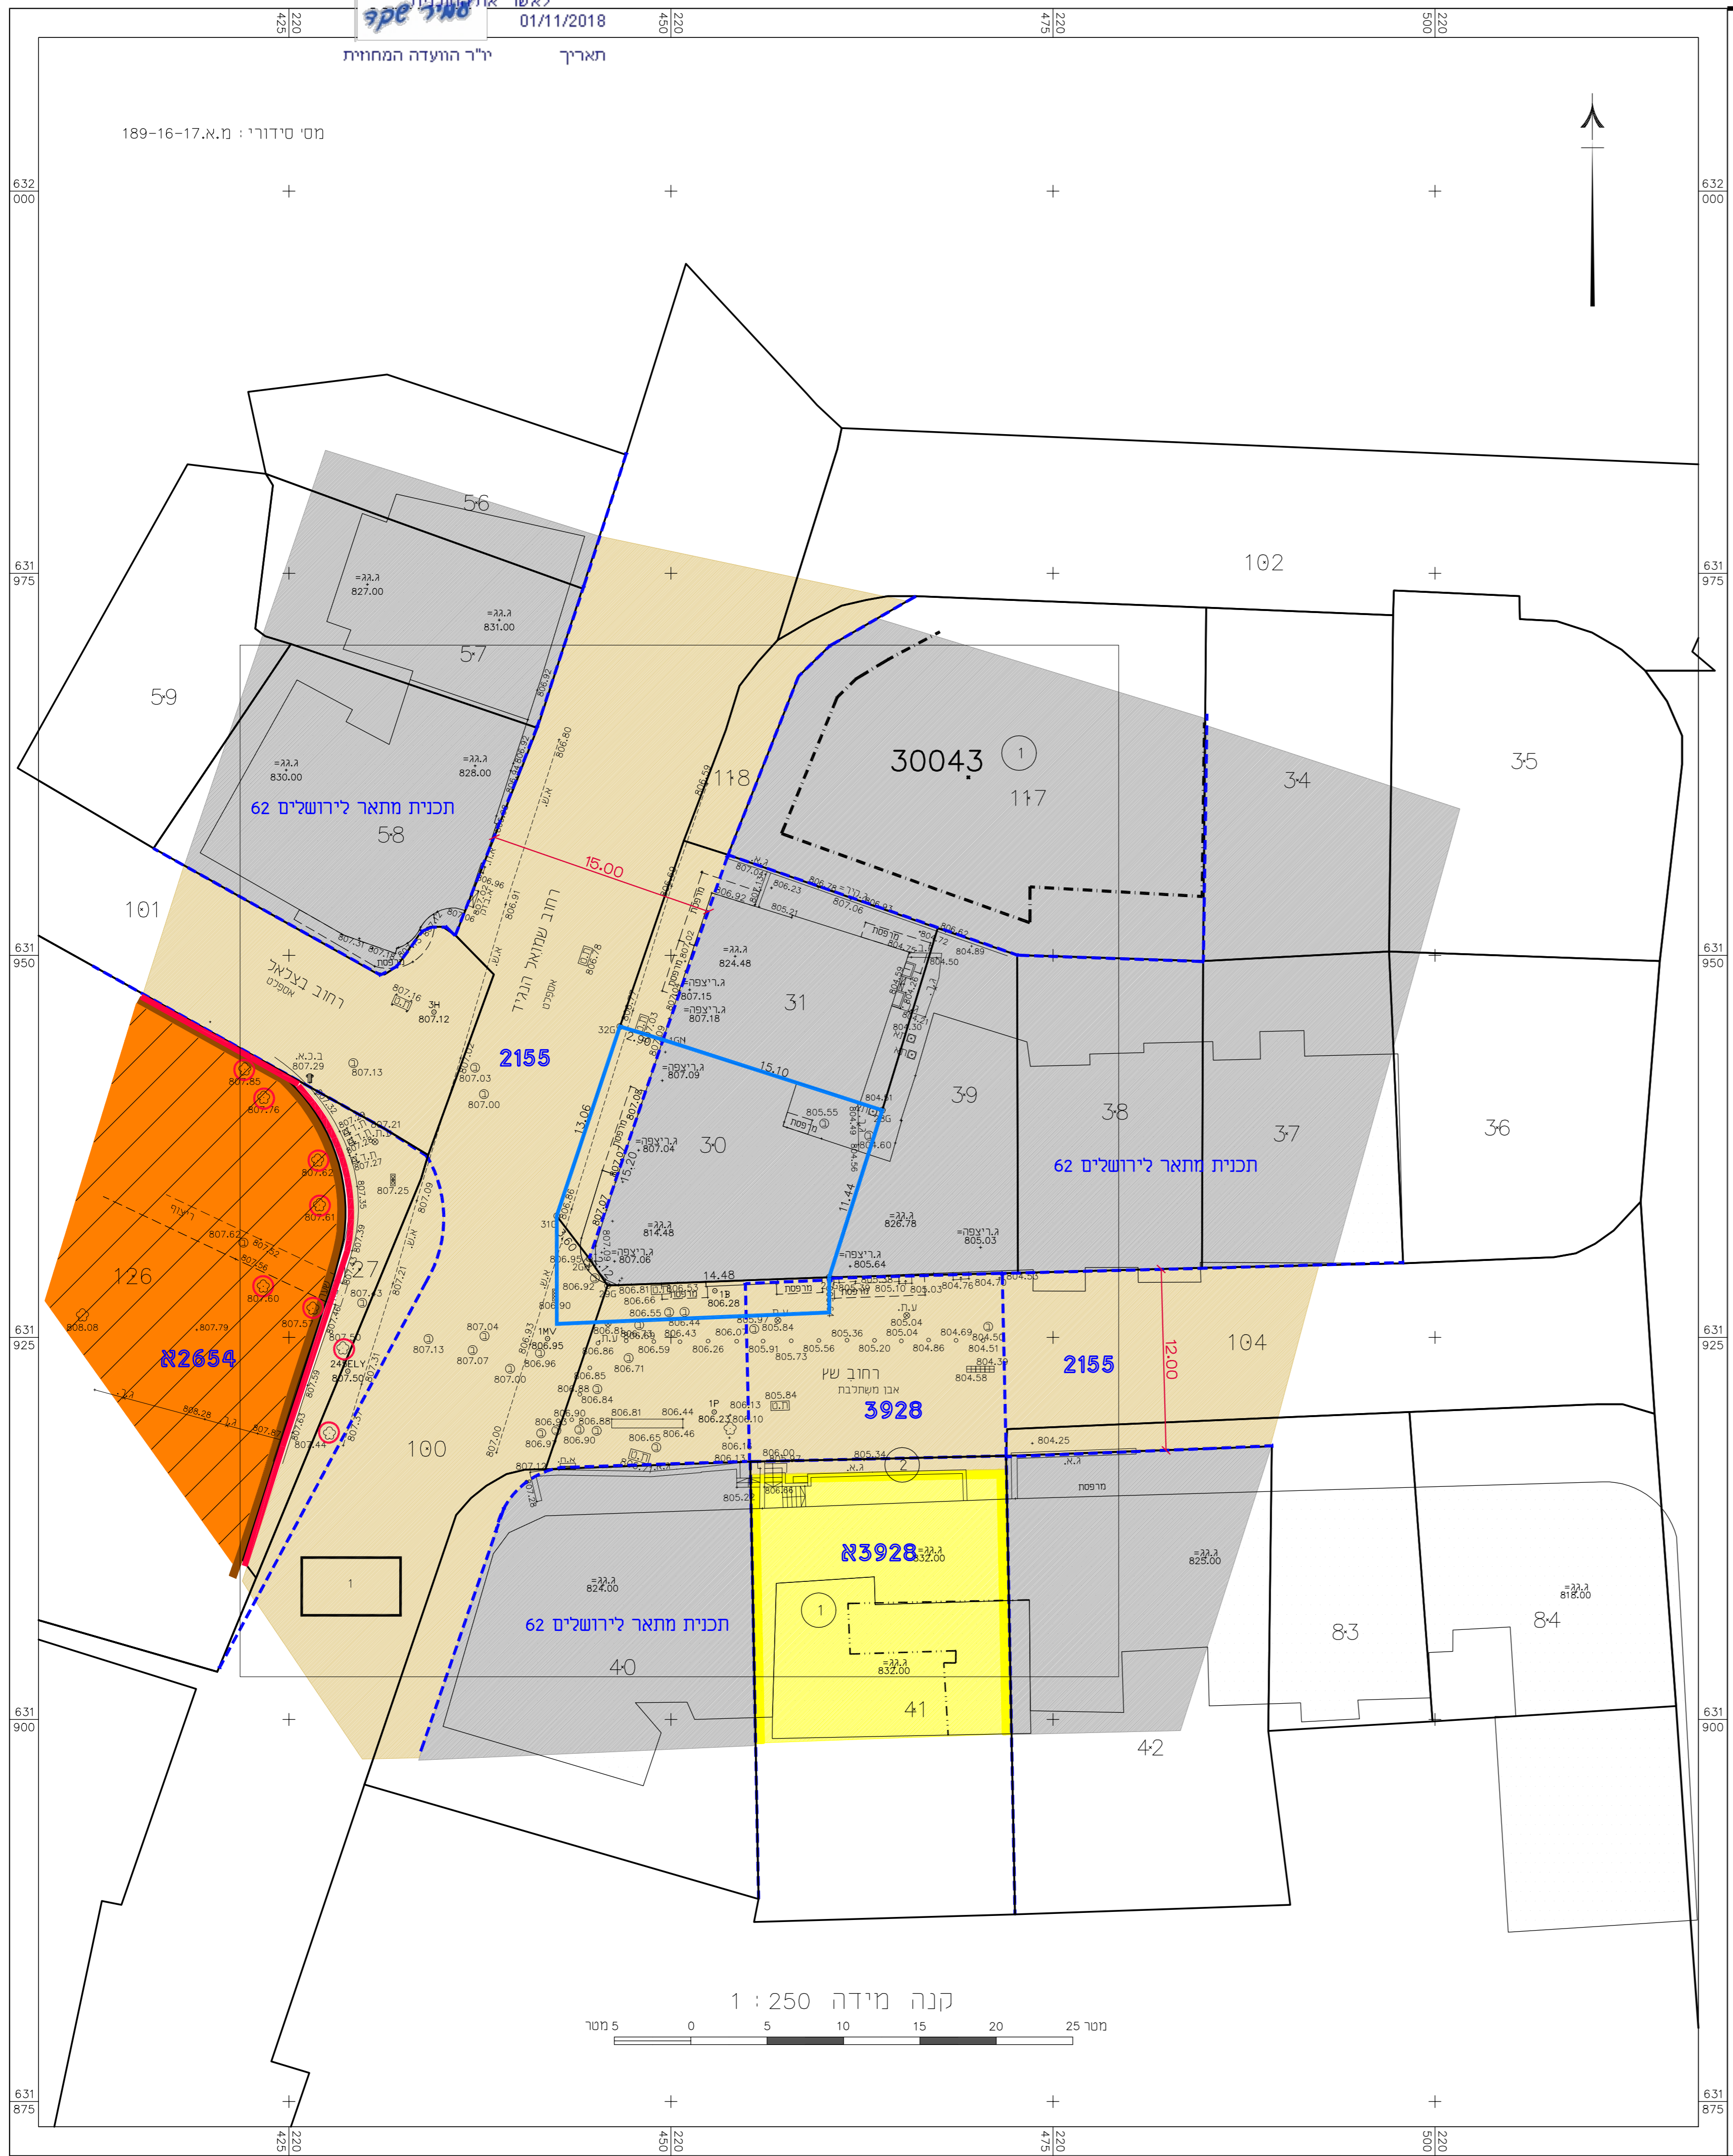

1965 חוק התכנון והבניה, התשכ"ה -
 משרד האוצר - מחוז ירושלים
 הועדה המחוזית החליטה ביום:
 13/09/2018
 לאשר את התוכנית

תאריך: 01/11/2018
 י"ד הועדה המחוזית



מקרא
 מצב מאושר

- גבול תכנית מוצעת
- גבול תכנית מאושרת ומספרה 2165
- אזור מסחרי
- שטח כמקומות מיוחדים (מוסד)
- שטח למלונאות
- דור מאושרת
- בנין קיים
- גבול גוש
- מספר גוש 30207
- גבול חלקה
- מסי חלקה 3
- מספר מדרש 2
- גדר כשומור
- אתר לאומי
- עץ לשומור
- קו בניין לחוספת בניה
- קו בניין חודש לחוספת בריכת מים ע"פי תב"ע 3928

חוק התכנון והבניה, התשכ"ה - 1965
 תכנית מתאר מקומית

תכנית מס' 101-0520957

מצב מאושר

על פי תכניות מפורטות:
תכנית המתאר לירושלים 62,
2165, 2155, 3928, 3928א, 2654א

מקום התכנית:

- מחוז : ירושלים
- מרחב תכנון מקומי: ירושלים
- רשות מקומית : עיריית ירושלים
- ישוב : ירושלים
- שכונה : מרכז העיר
- מקום : רחוב שמואל הנגיד 10
- גוש : 30043
- חלקה : 30
- חלקי חלקות : 100,104

מפת מצב המאושר	26.03.17
תאריך	פרטי מדידה ועדכונים
אלישיב מדידות והנדסה בע"מ הנדסה אורחית וגיאודזית, מדידות ומיפוי איירי רוד הרזכבים 9, ירושלים, טל. 02-6793012, פקס 02-6797852 E-MAIL: M.ELYBEBZE@GMAIL.NET	
שם שרטוט: מ.א. 189-16-17	מיקום המדידה: רחוב שמואל הנגיד 10
מייסד: מיכאל אלישיב ז"ל	יורם אלישיב - מודד מוסמך, רישיון מס' 985
רשיון מס' 196	מודד מוסמך ושומא מטרטיו

לא לצרכי רישום