
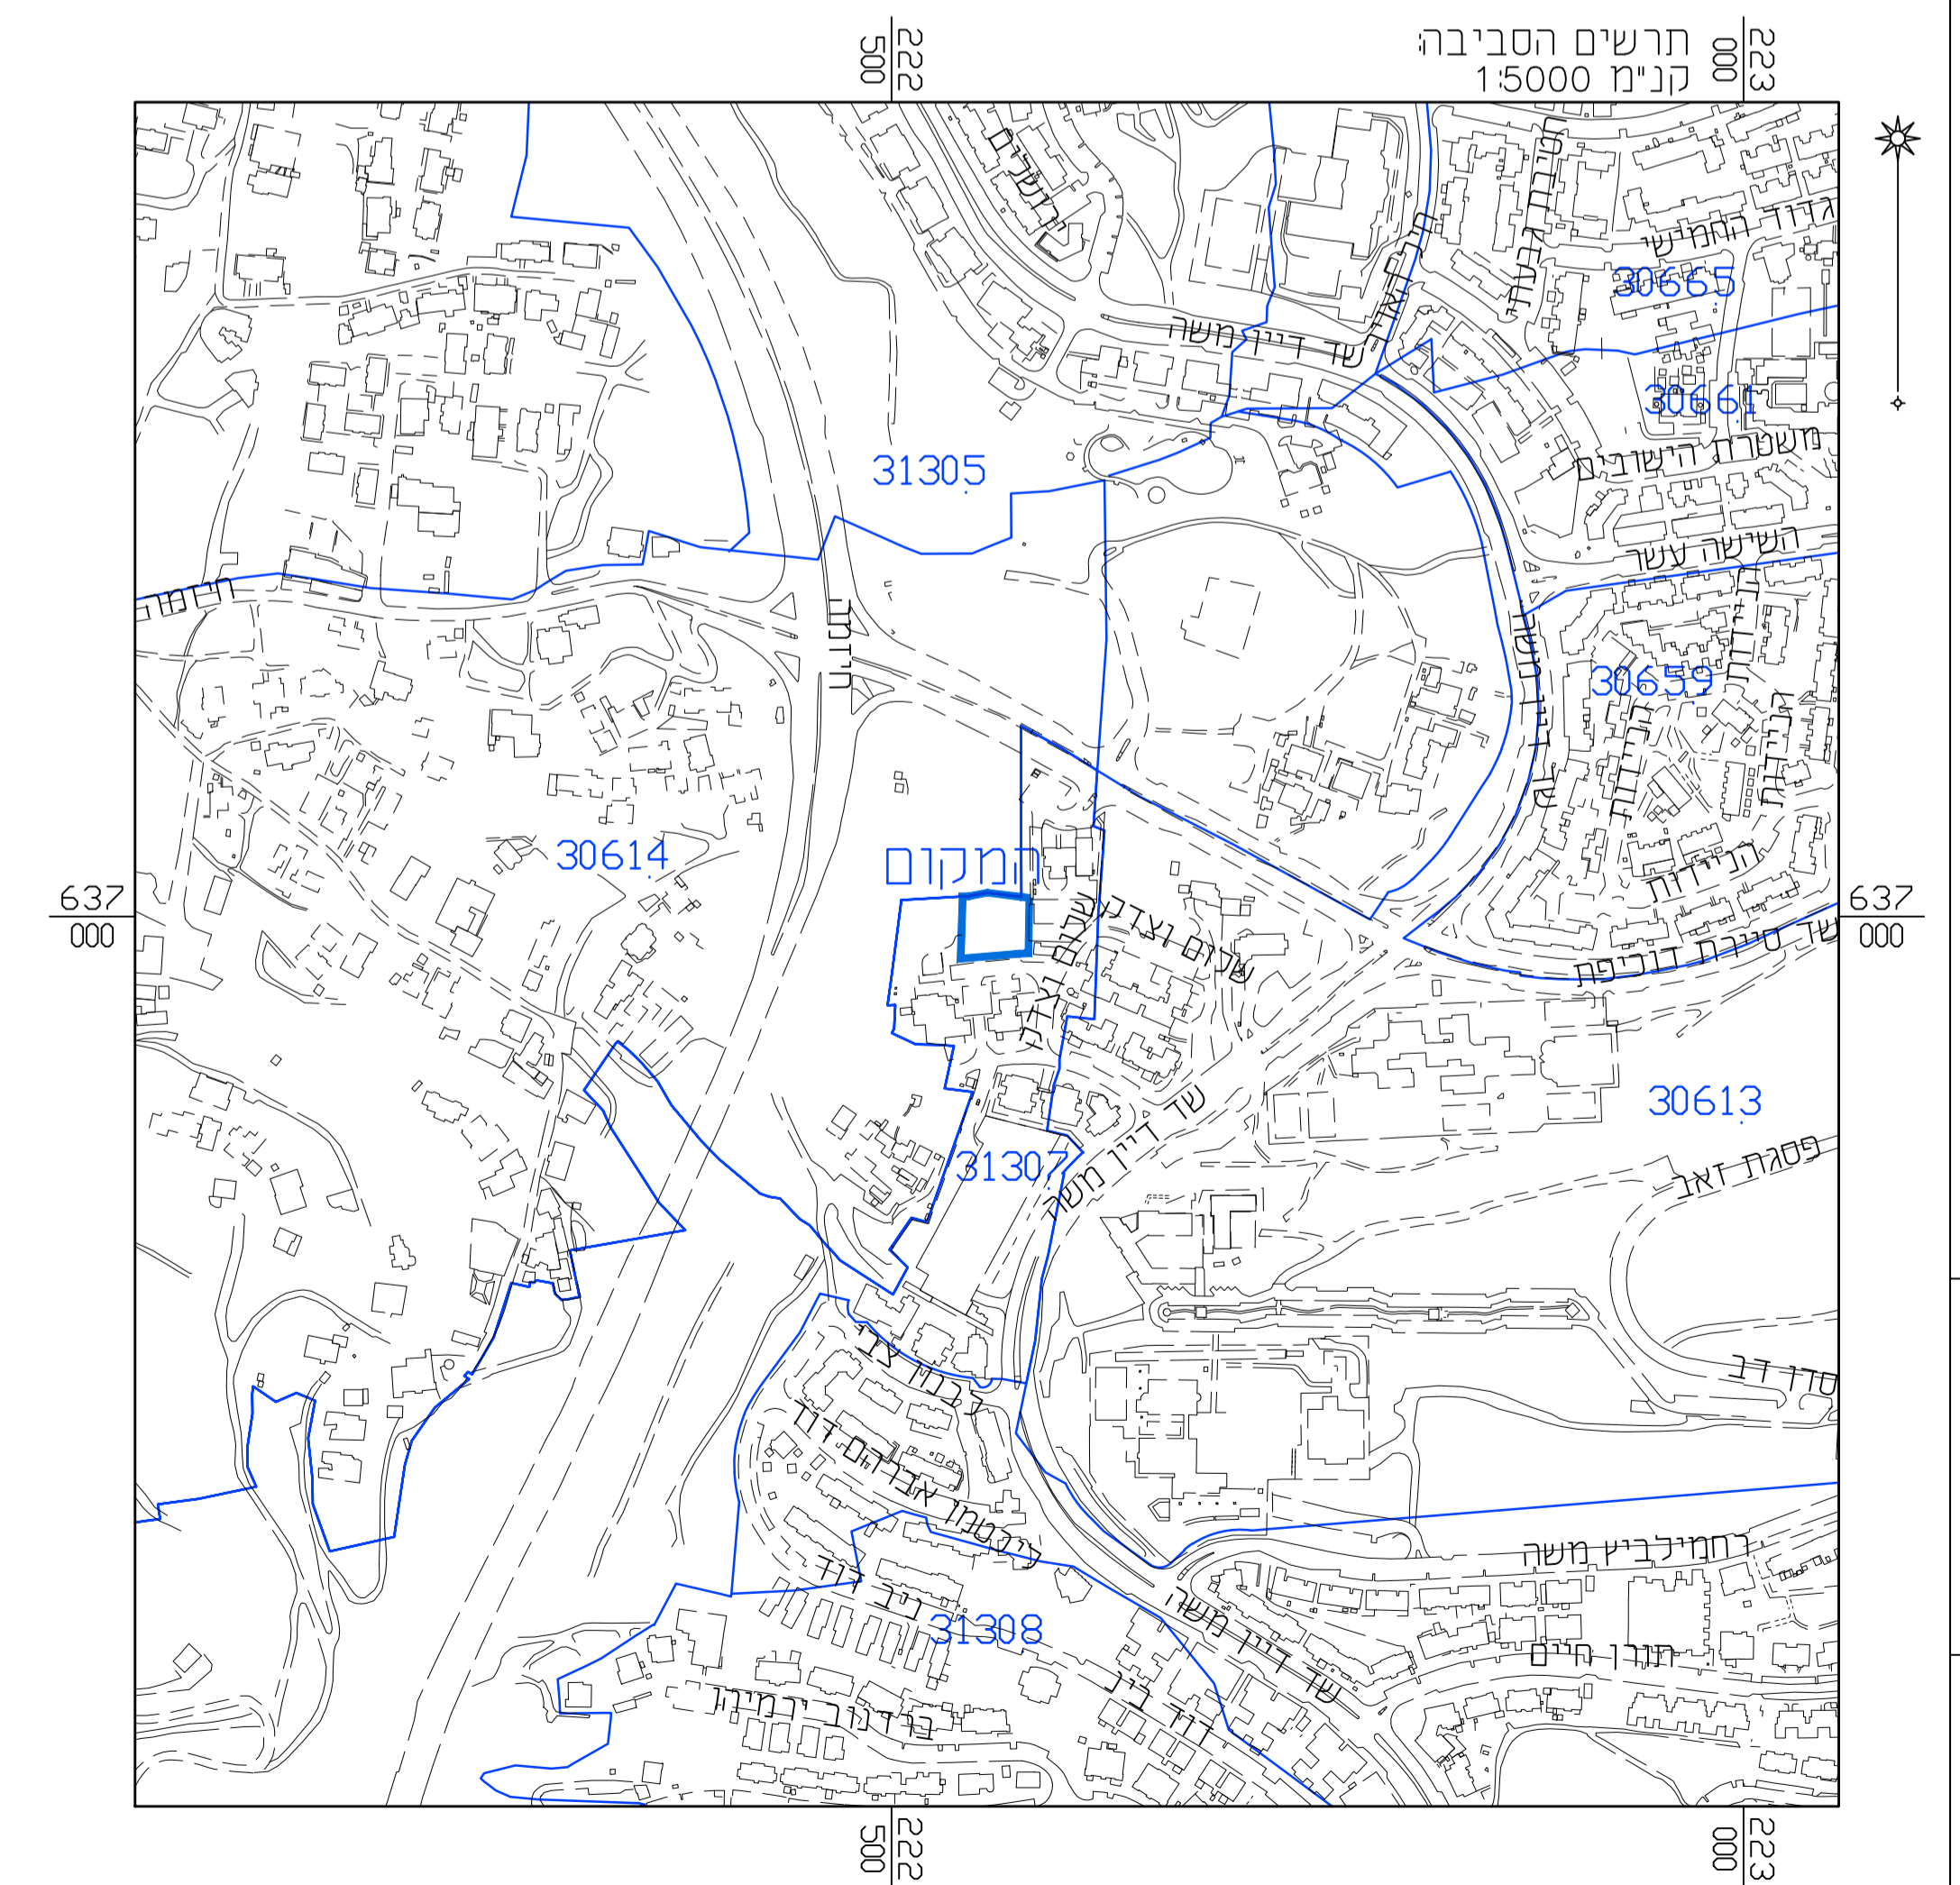
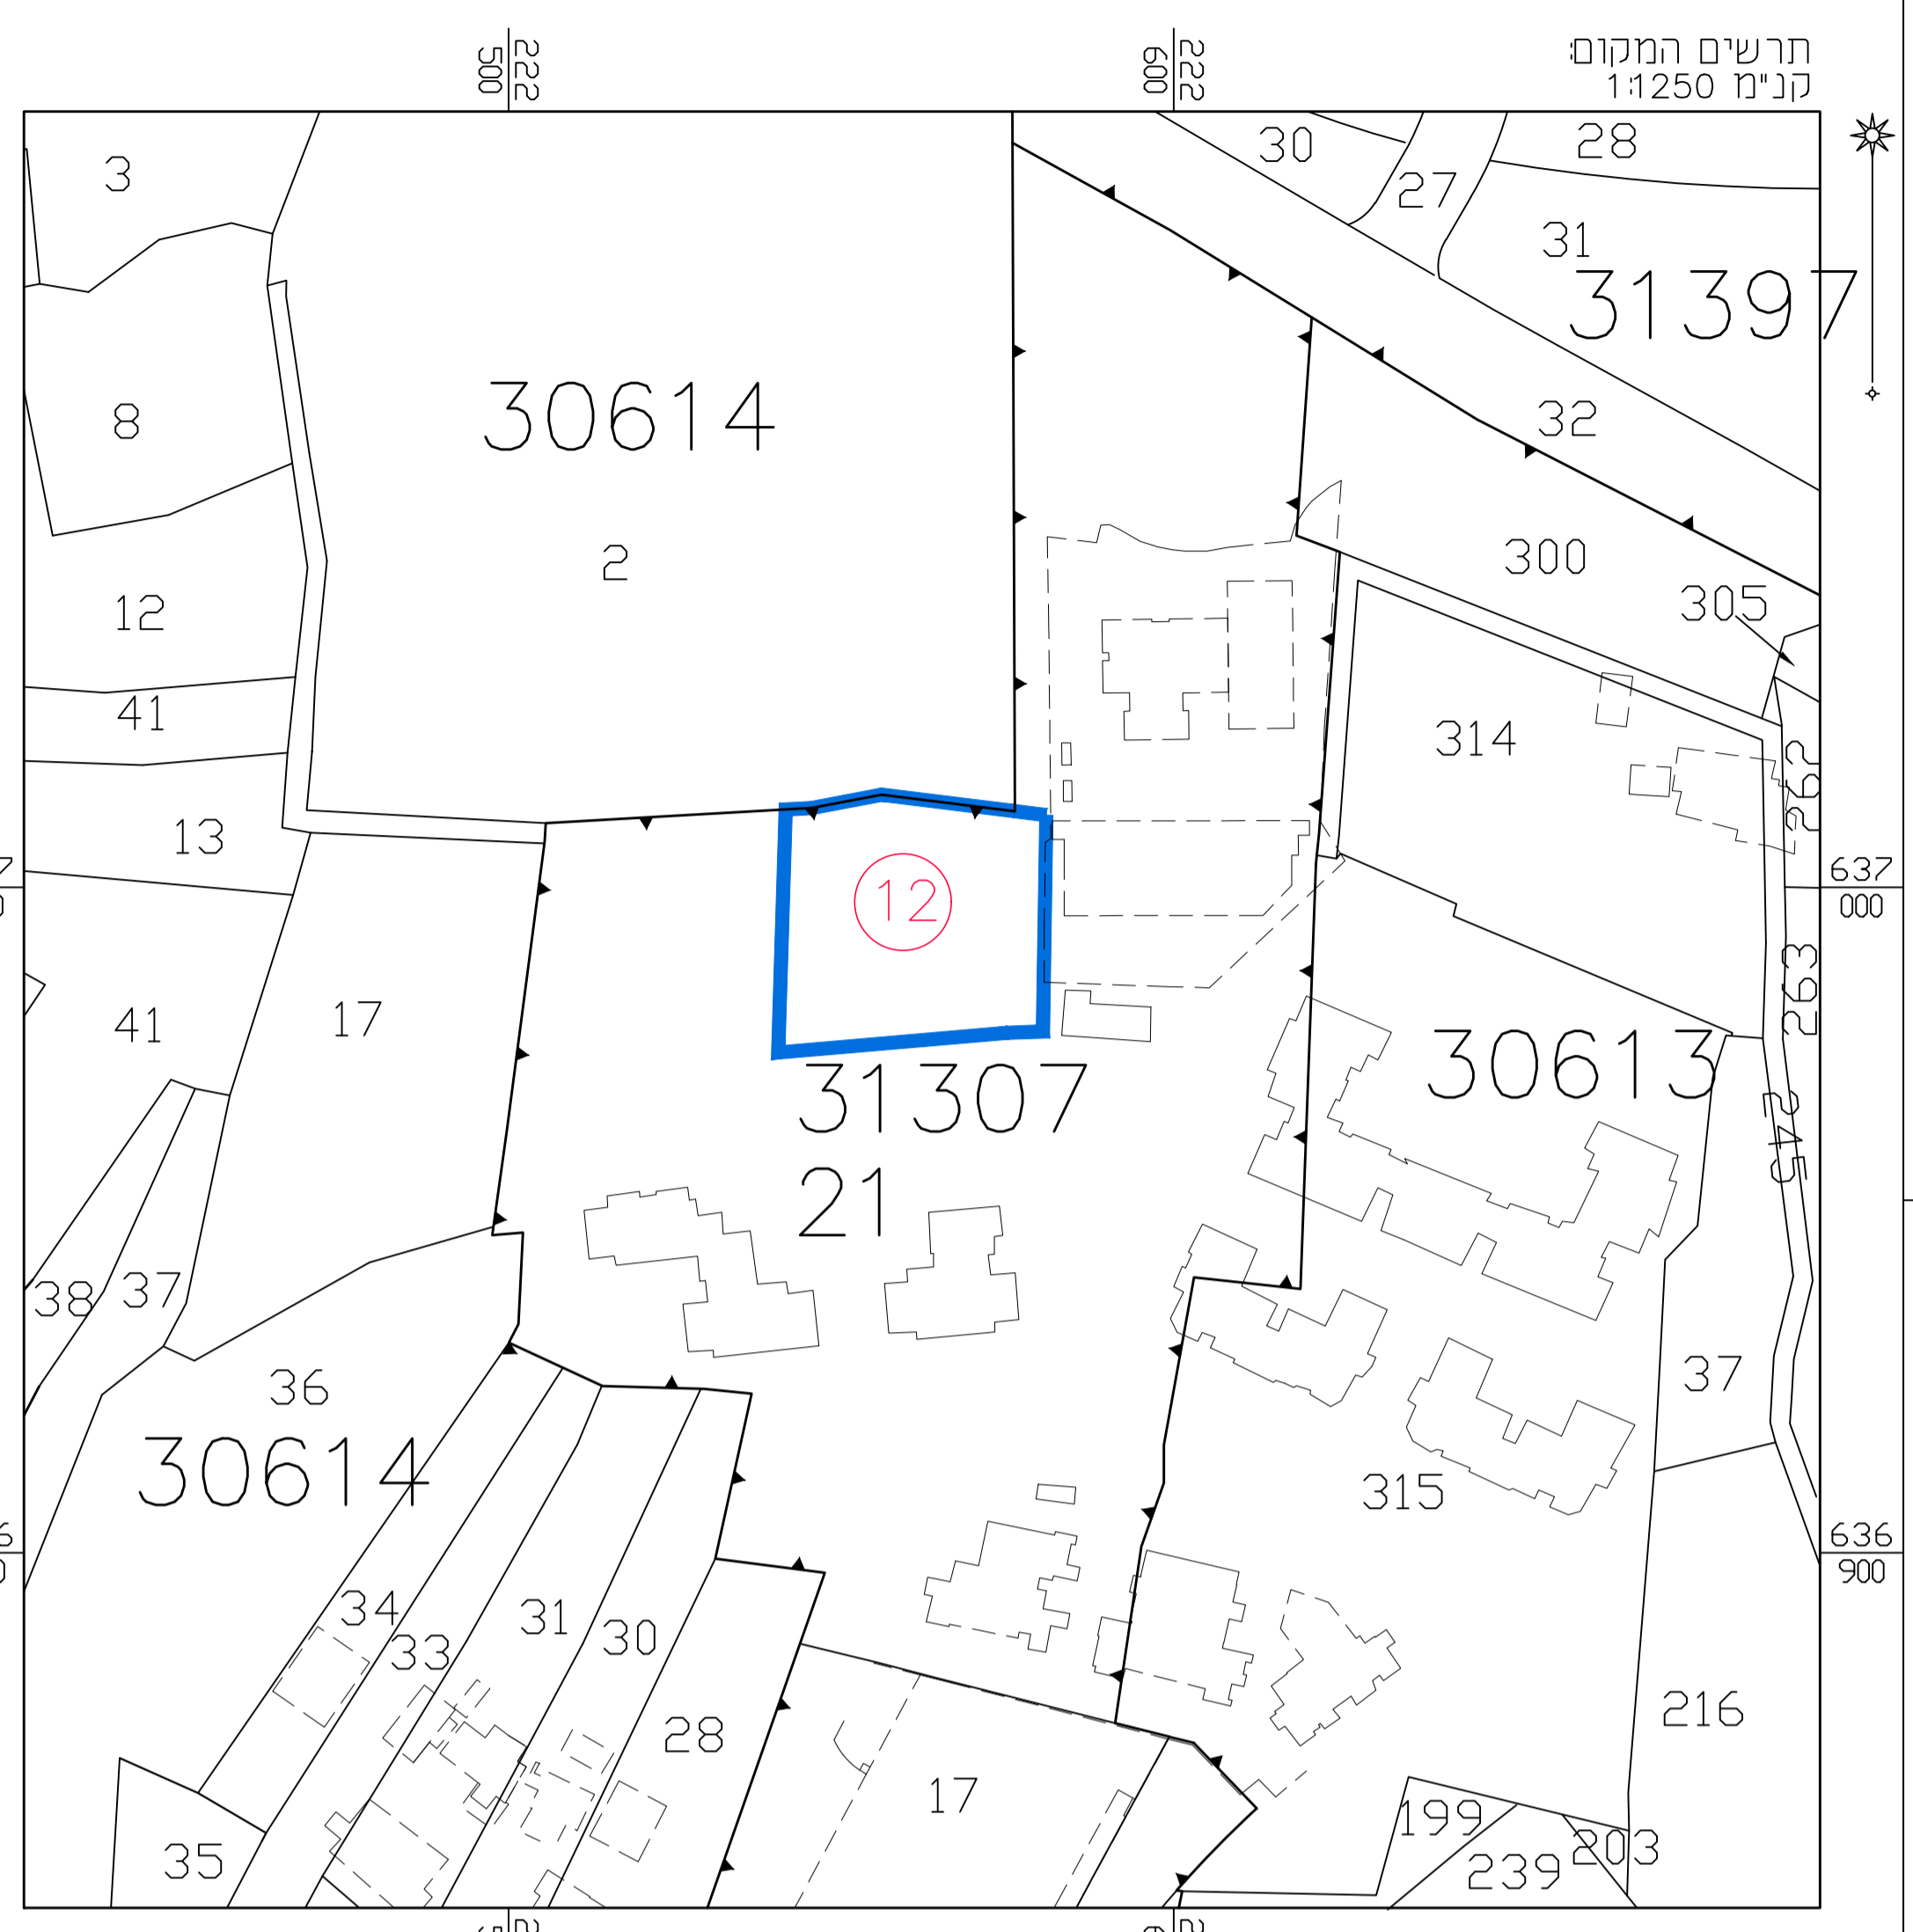


מצב מאושר עפ"י תכנית מס' במ' 4428 ו- 3381 ב' קנ"מ 1:250

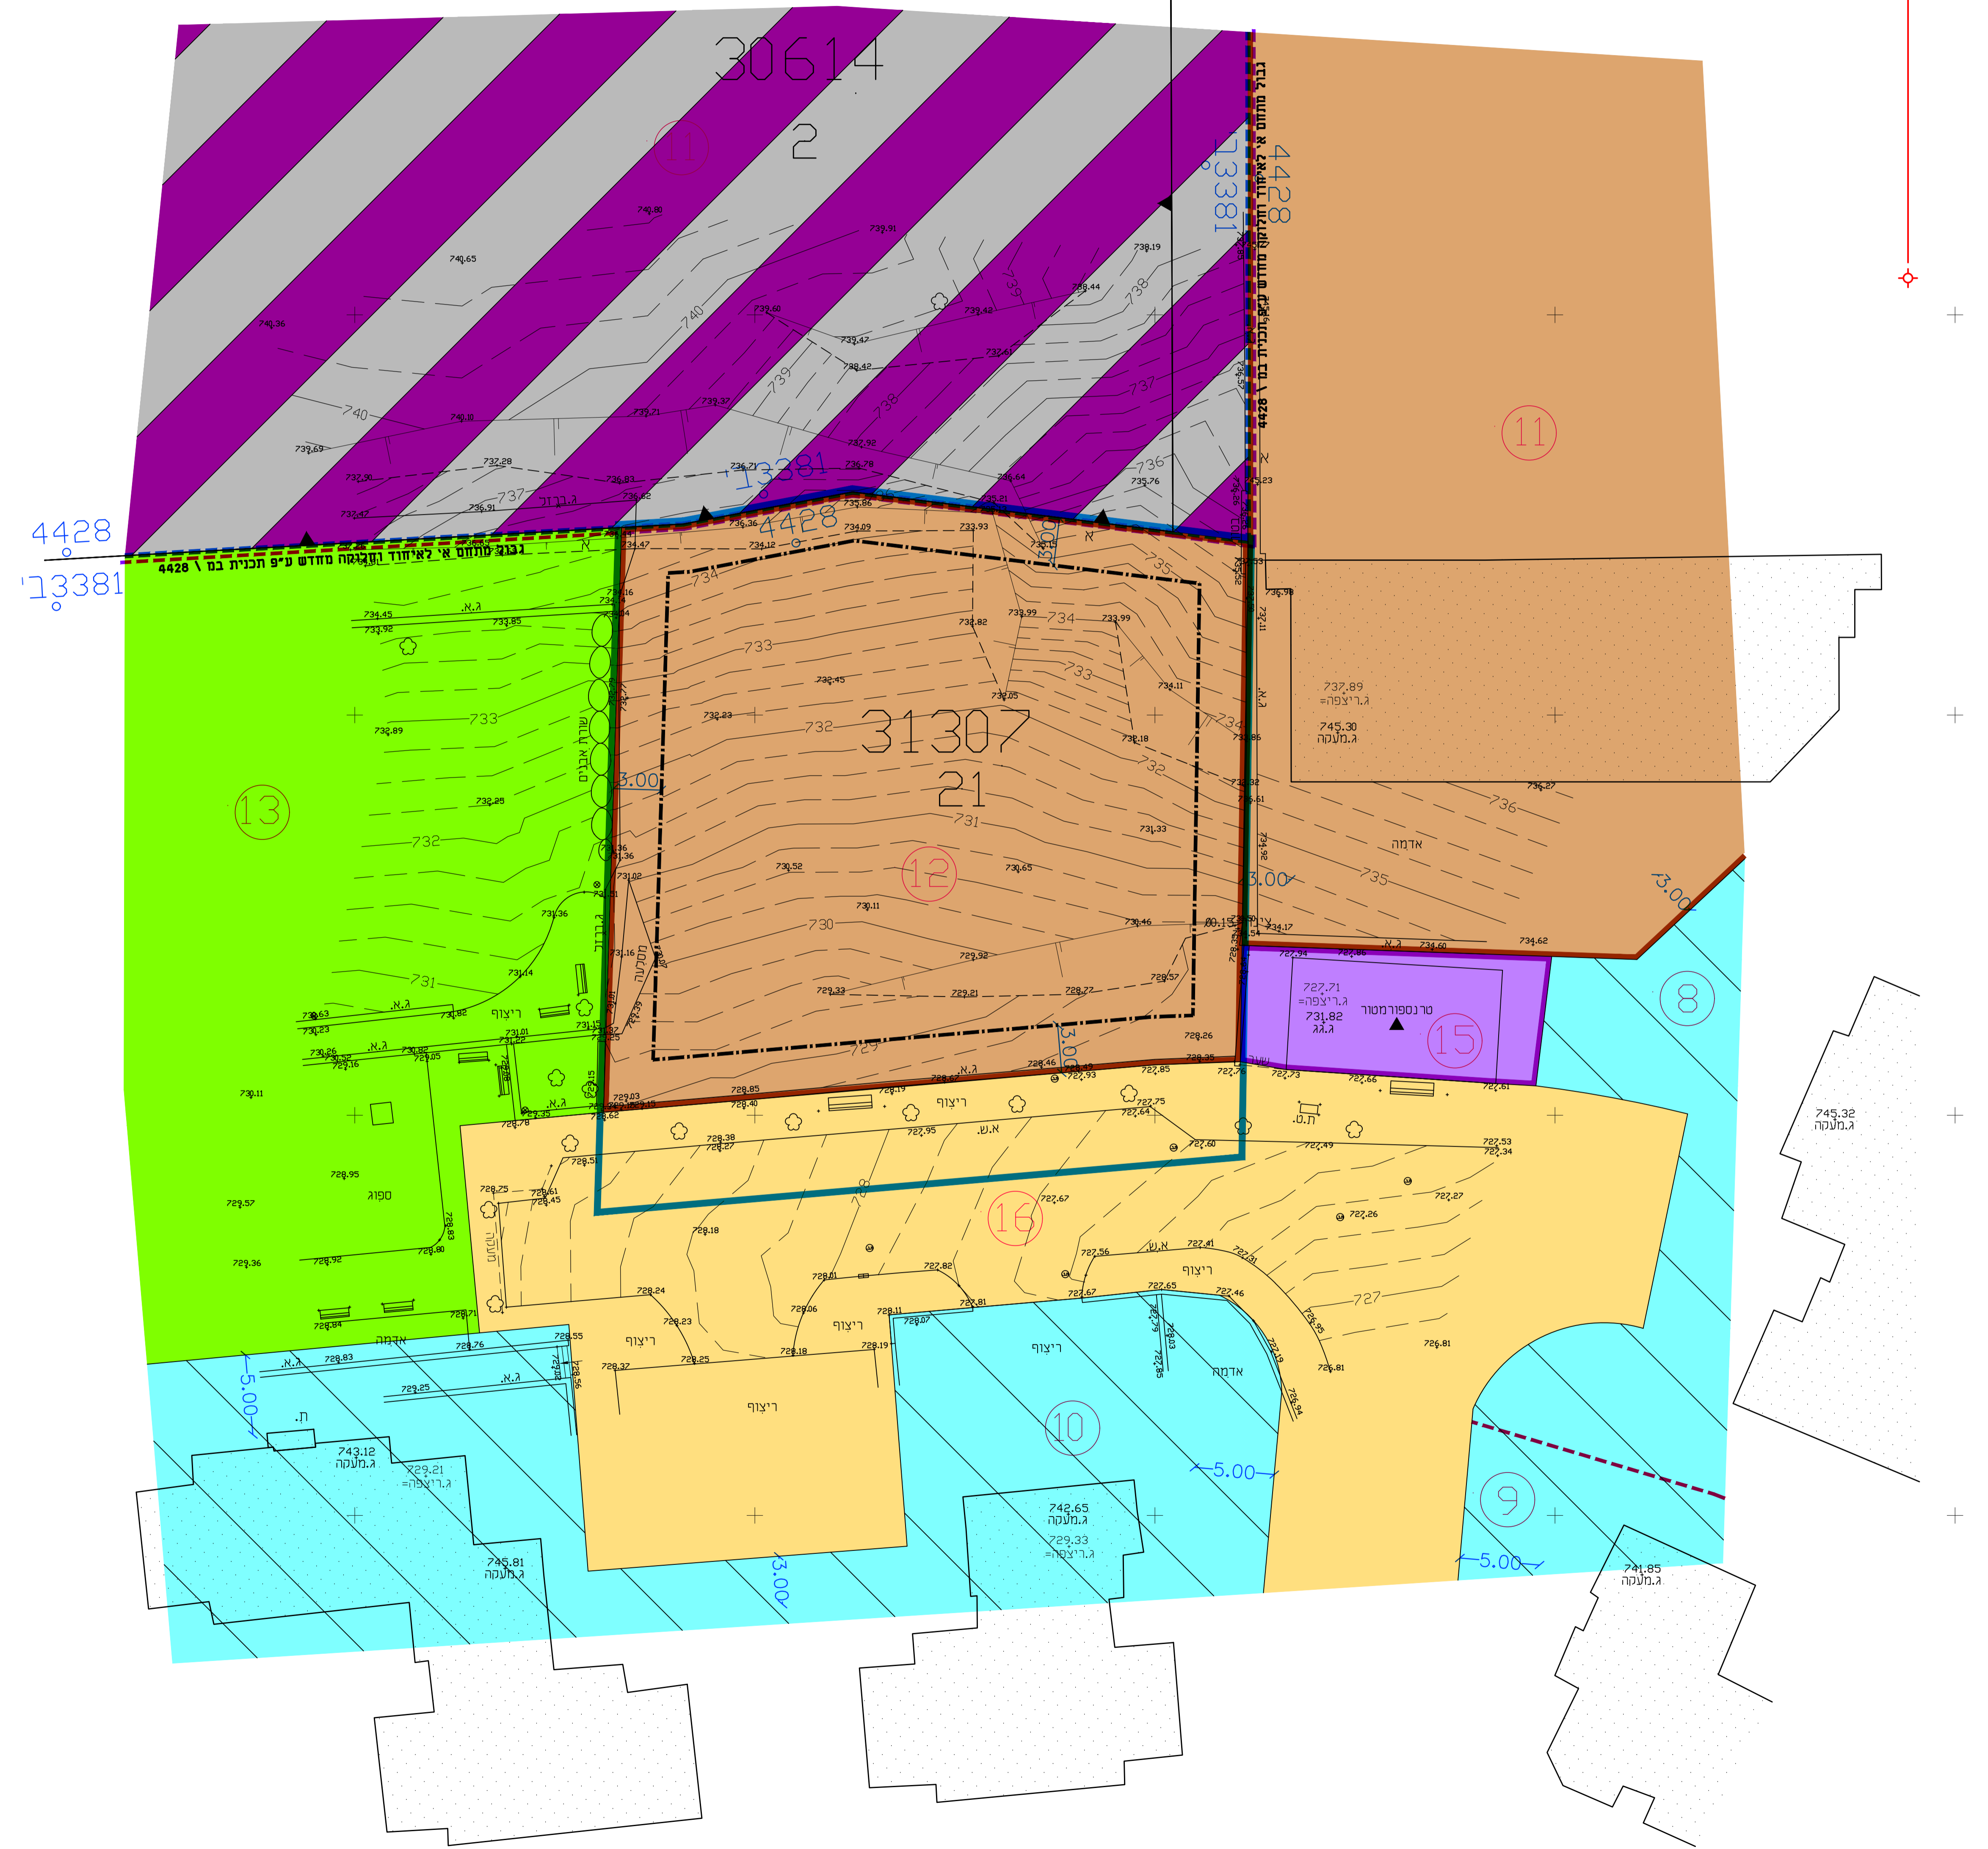

תכנית מס' 101-0401760

הקמת 6 גני ילדים ובית כנסת
 ברחוב שלום וצדק
 בשכונת פסגת זאב, ירושלים

נספח מס' 3

קנה מידה: 1:250
 מחוז: ירושלים
 מרחב תכנון מקומי: ירושלים
 רשות מקומית: ירושלים
 ישוב: ירושלים

מקרא:

- גבול תכנית
- גבול תכנית מאושרת ומספרה 4428
- דרך קיימת או מאושרת
- אזור מגורים 2 מיוחד
- שטח פתוח צבורי
- שטח לבניני צבור
- אזור תעסוקה
- שטח לתחנת טרנספורמציה
- גבול מתחם לחלוקה חדשה ומספרו A
- קו בנין מירבי מאושר
- בנין קיים
- גבול גוש
- מספר גוש
- גבול חלקה
- מספר חלקה
- גבול מגרש
- מספר מגרש

עורך התכנית:

מרן כהן ו חוה טולקובסקי
 אדריכלים ומתכנני ערים
 רחוב שלום וצדק 7 ירושלים
 קו 04-4444000 ספקי אמצעים ומידע
 Email: office@shalom-zed.com

עורך הנספח:

ראובן אלטער
 מומח-פוטוגרמטריה, מדידות ותגרסה בע"מ