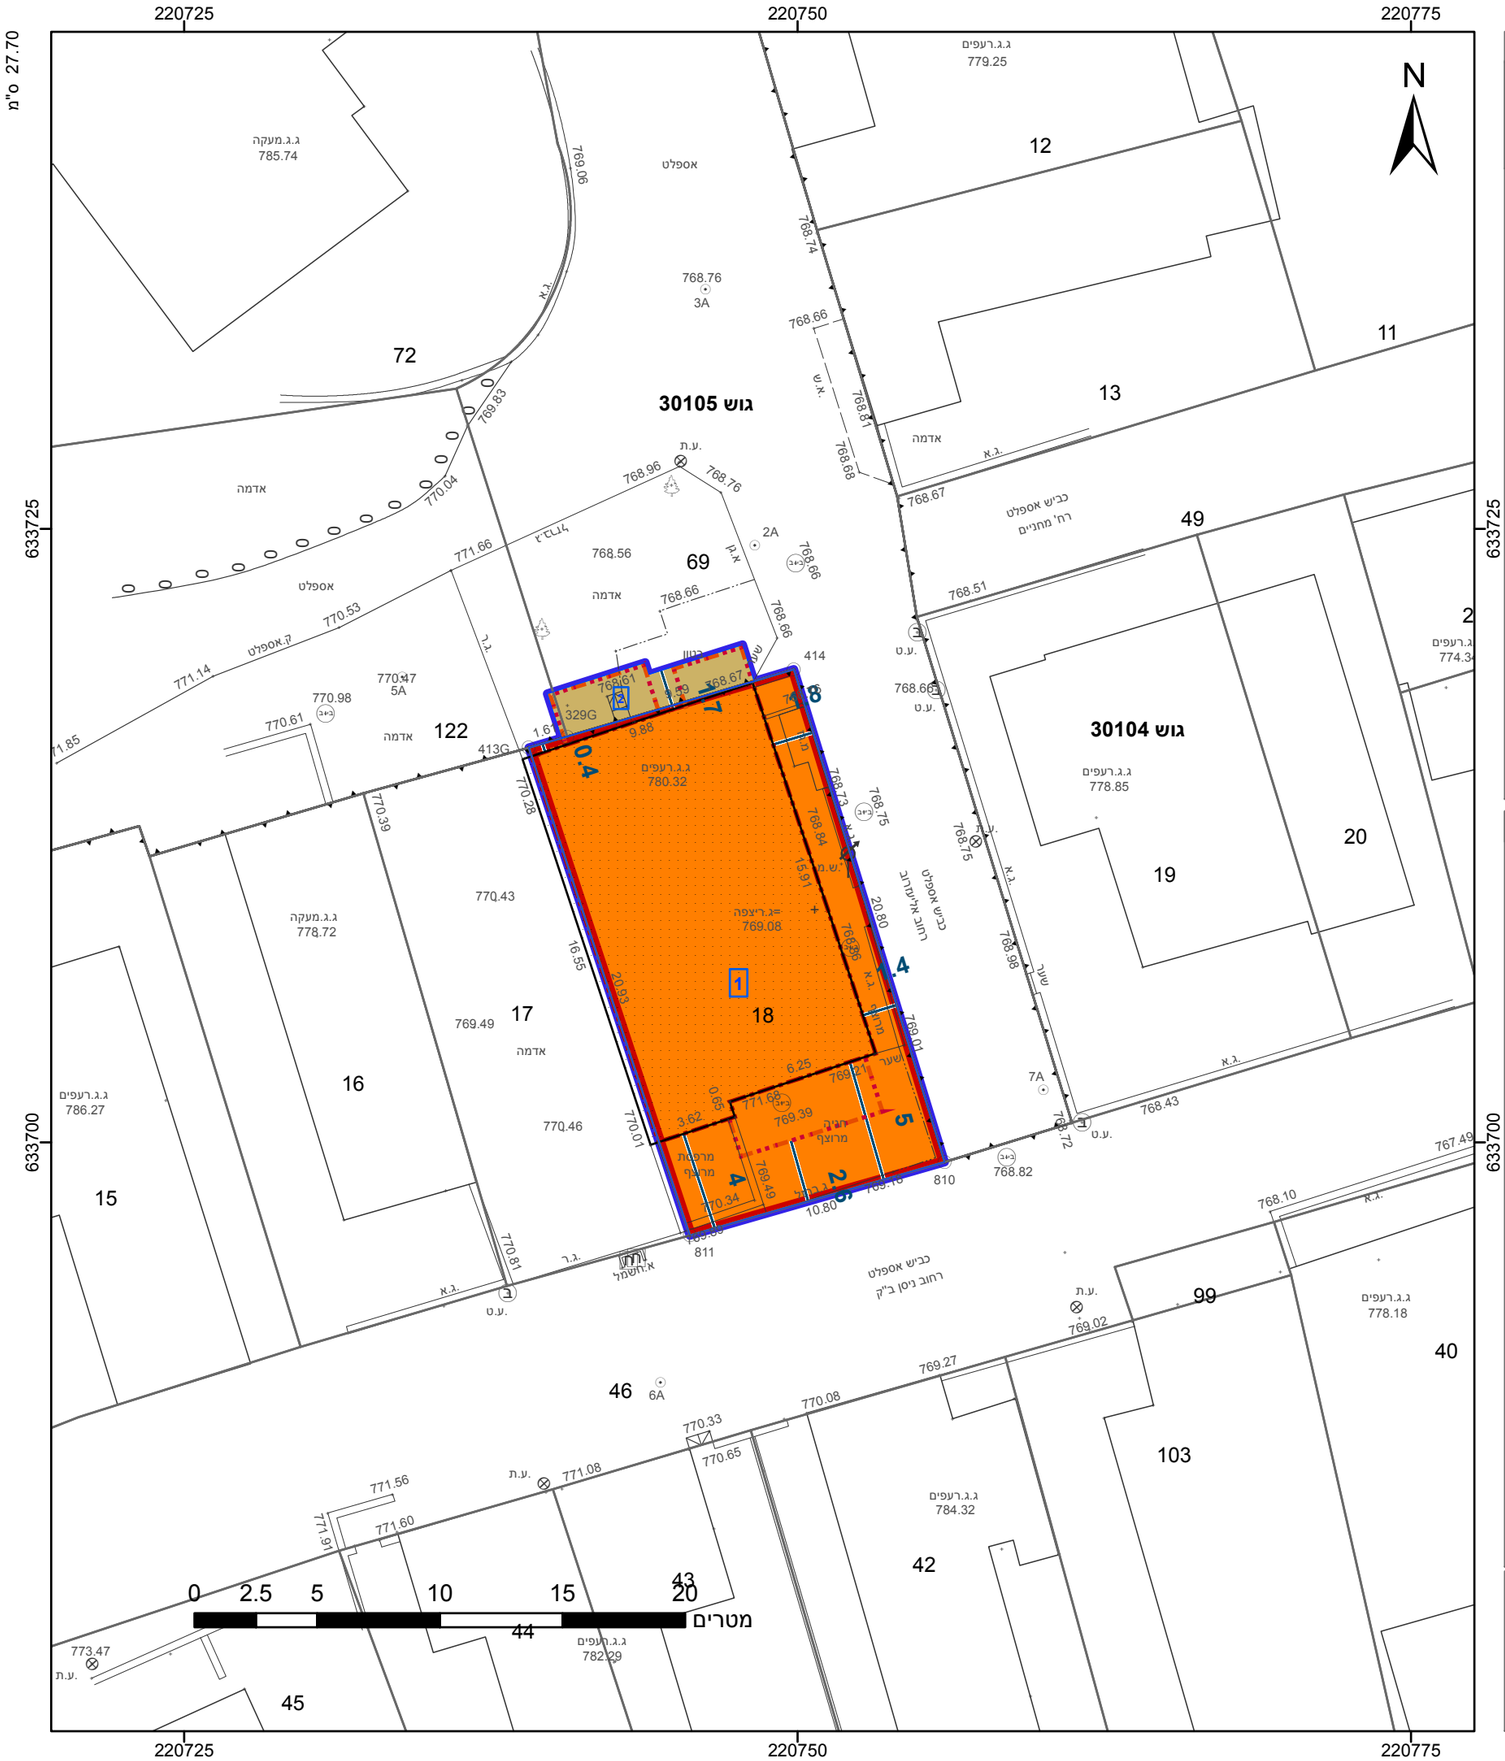

מקרא

- גבול התכנית
- גבול גוש ומספרו: גוש 1234
- גבול חלקה ומספרה: 5
- תא שטח ומספרו: 1
- מספר הדרך
- קווי בנין
- רוחב הדרך
- מגורים ד
- דרך מאושרת
- קו-בנין
- קו בנין עילי
- מידות

אישורים בתכנית מס' 101-0353813

הריני מצהיר בזאת כי המפה הטופוגרפית/המצבית המהווה רקע לתכנית זו, נערכה על ידי ביום 04.09.16 והיא הוכנה לפי הוראות נוהל מבא"ת ובהתאם להוראות החוק ולתקנות המודדים שבתוקף. דיוק הקו הכחול והקדסטר: מדידה אנליטית מלאה ברמת תצ"ר

אברהם ארנסטר	827
שם המודד	מספר רשיון
חתימה	תאריך

חוק התכנון והבנייה, התשכ"ה - 1965
תכנית מתאר מקומית

מס' 101-0353813

תוספת קומה לבנין קיים ברחוב ניסן בק 22 ירושלים

תשריט מצב מוצע	גיליון 1	מתוך 1
מחוז	ירושלים	
מרחב תכנון מקומי	ירושלים	
רשות מקומית	ירושלים	
ישוב	ירושלים	

תכנית בסמכות	מחוזית
איחוד וחלוקה	ללא איחוד וחלוקה
היתרים או הרשאות	תכנית שמכוחה ניתן להוציא היתרים או הרשאות
מונה תדפיס התשריט	11
מועד הפקה	06/05/2019 12:28
שטח התכנית	0.228 דונם — קנה מידה 1:250

שמות*

מגיש תכנית	סולימן חנסוב תאגיד:
עורך ראשי	אוריה שוחט תאגיד:

בעלי ענין בקרקע*

בעלים
סולימן חנסוב תאגיד:

טבלת גושים וחלקות*

מספר גוש	חלק/ כל הגוש	מספרי חלקות בשלמותן	מספרי חלקות בחלקיותן
30104	חלק	18	
30105	חלק		69, 122

* הרשימה המלאה מפורטת בהוראות התכנית / בהודעה שפורסמה בעיתונות וברשומות

תרשים התמצאות - קנ"מ 1:1250

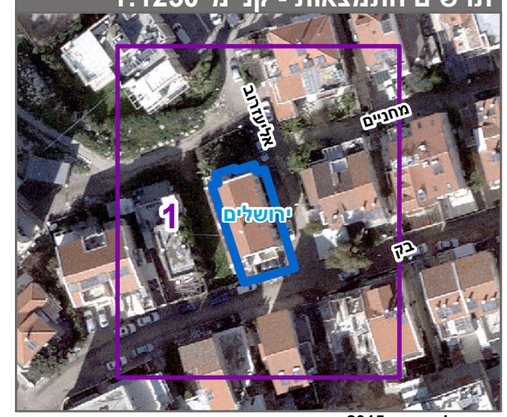

שנת צילום אויר: 2015

מספר תכנית: 101-0353813, מספר גירסת תשריט: 11