


מצב מאושר עפ"י תכנית מס' 2668

קנ"מ 1 : 250

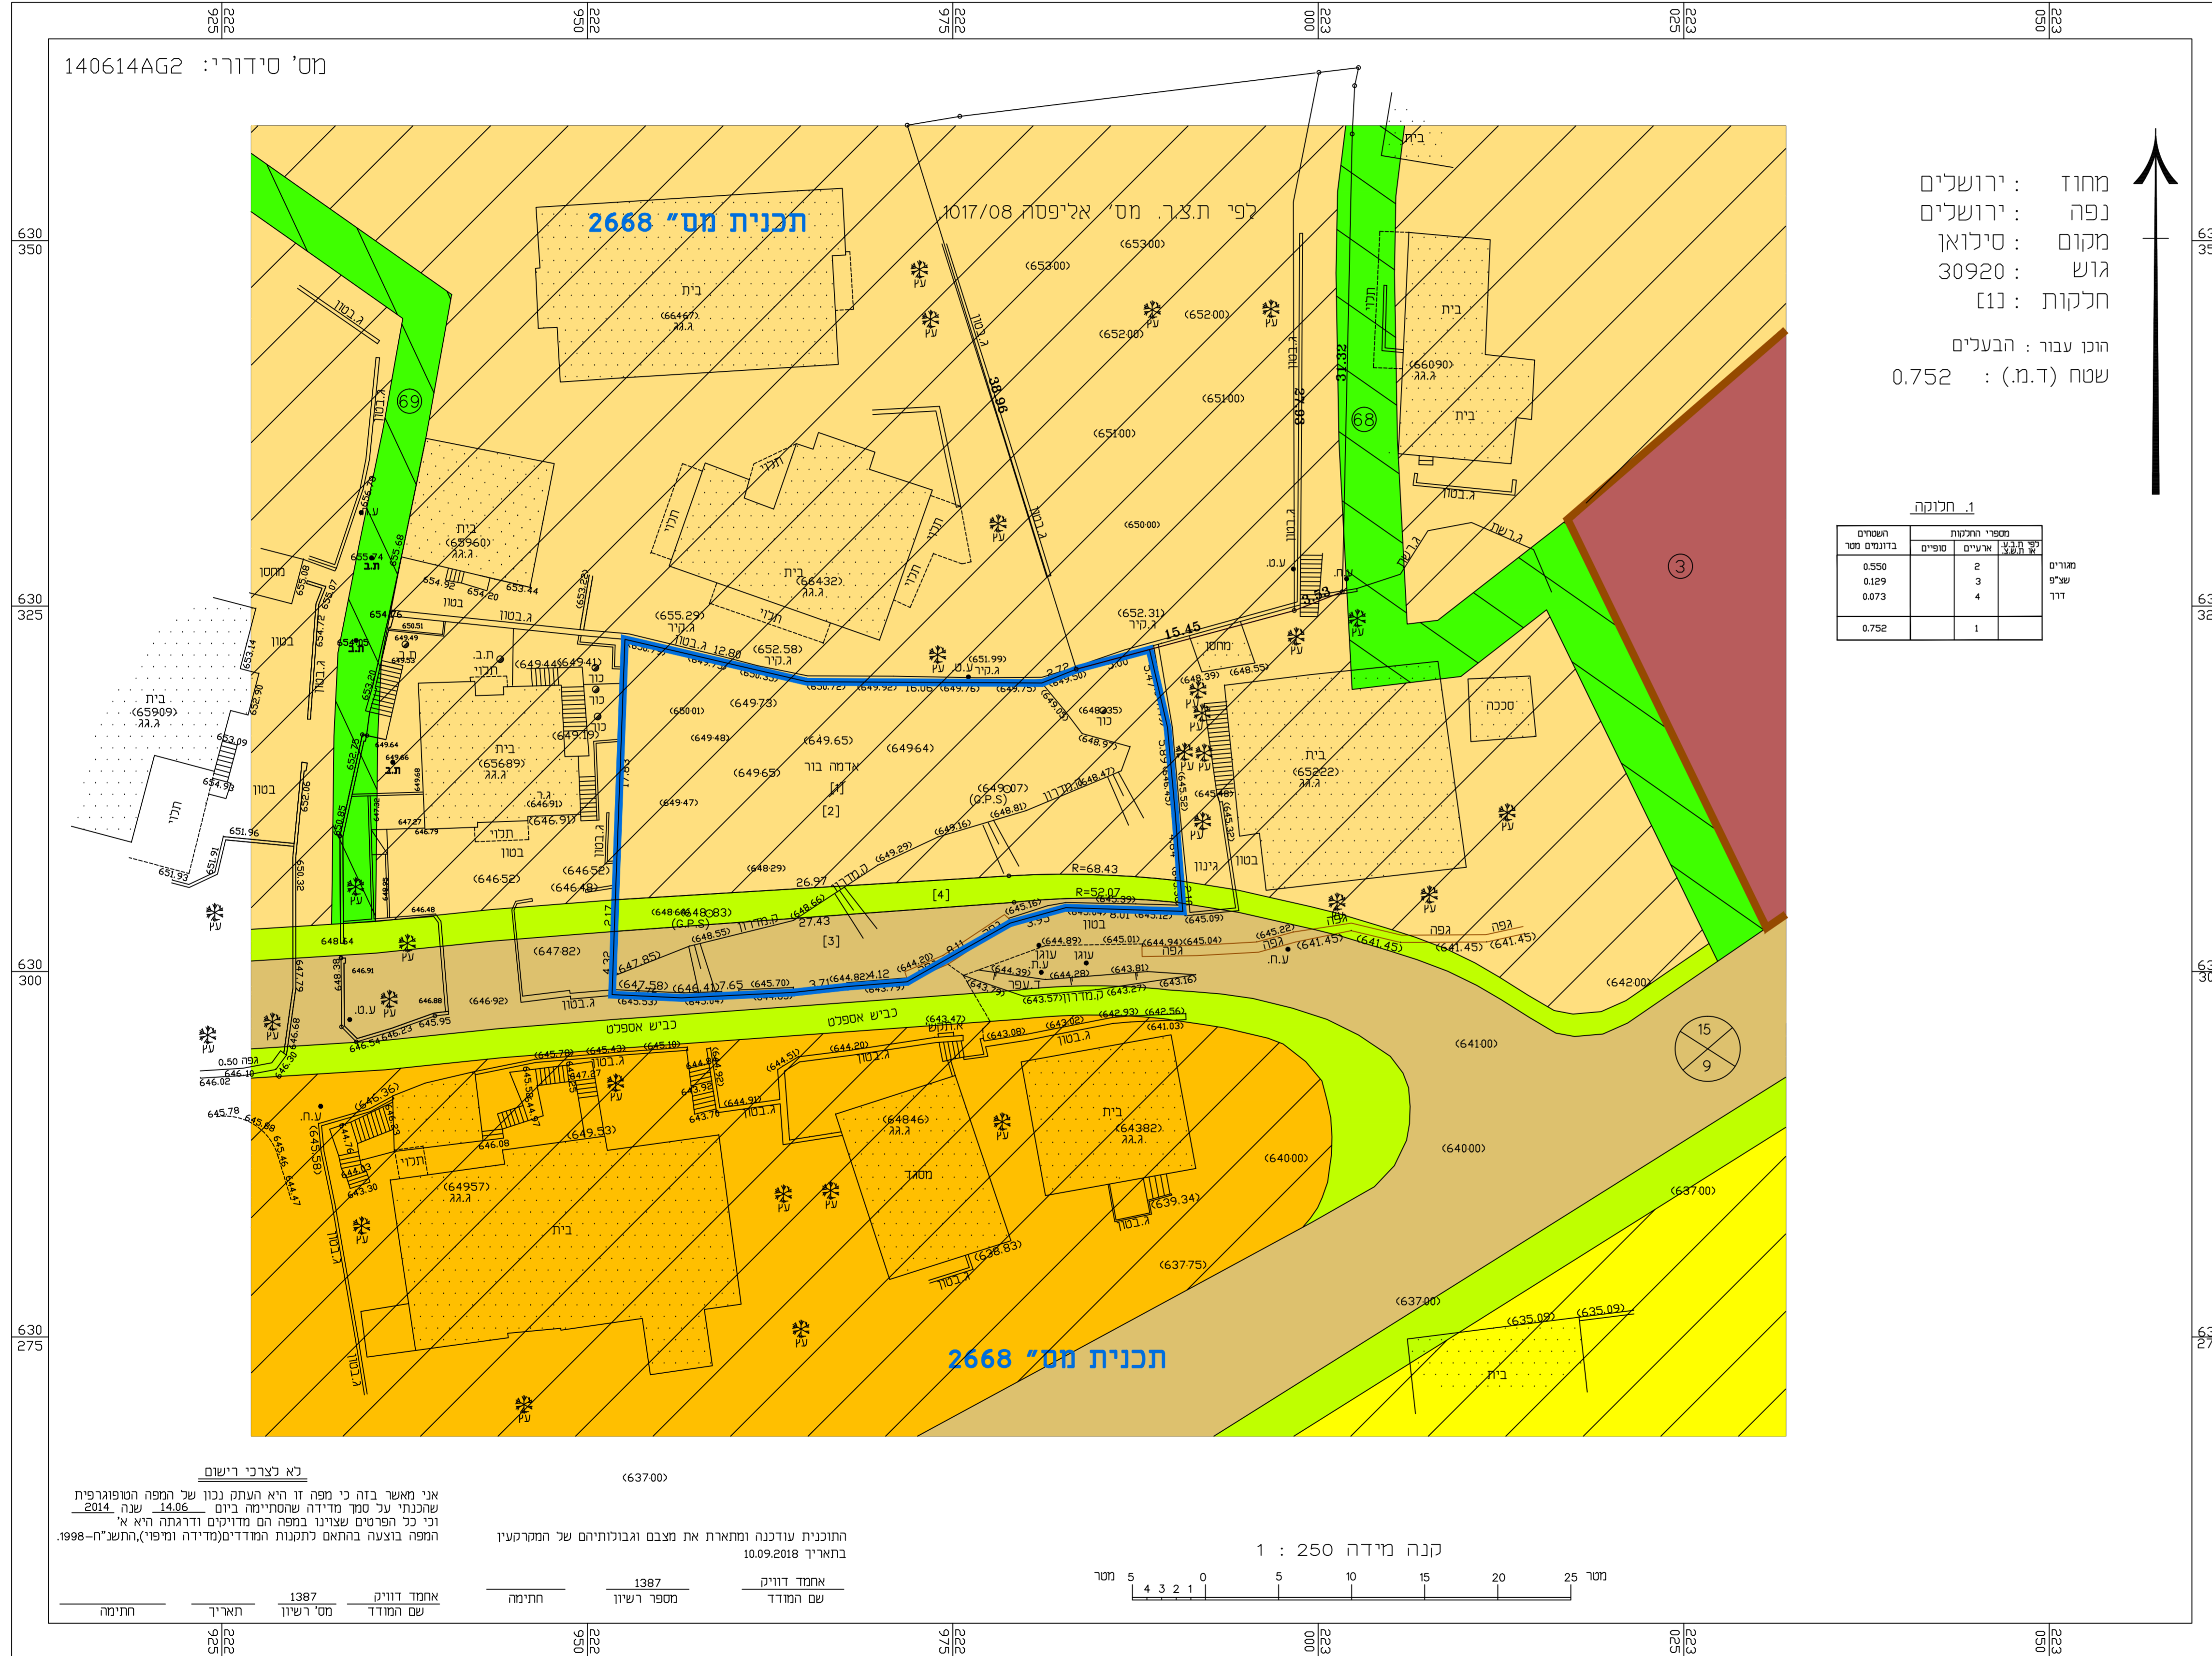

מחוז : ירושלים
 נפה : ירושלים
 מקום : סילוואן
 גוש : 30920
 חלקות : 10
 הוכן ע"י : הבעלים
 שטח (ד.מ.) : 0.752

1. תולוכה

מספר חלקות	מספר חלקות	מספר חלקות	מספר חלקות
2	3	4	1
0.550	0.029	0.073	0.752

מספר חלקות: 2, 3, 4, 1
 שטח חלקות: 0.550, 0.029, 0.073, 0.752

- ### מקרא מצב מאושר
- גבול התכנית
 - מס' תוכנית מאושרת 2668
 - אזור מגורים 5 מיוחד
 - אזור מגורים 6 מיוחד
 - שטח לבנין ציבורי
 - מעבר ציבורי לחולכי רגל
 - שטח פתוח ציבורי
 - דרך קיימת או מאושרת
 - מספר מגרש מאושר 3
 - בנין קיים
 - גבול חלקה
 - מספר הדרך
 - רוחב הדרך

חוק התכנון והבנייה, התשכ"ה - 1965
 תכנית מתאר מקומית

תכנית מס' 101-0537027

שם התכנית
 שינוי קוי בנין, ומסי קומות, ומסי יח"ד, ראס אלעמוד, ירושלים

מצב מאושר גליון 1 מתוך 1

שם הנספח	קנ"מ
מצב מאושר	1.250
תרשים סביבה	1:250
תרשים נוסף	15000
תרשים נוסף	-
תמונה נוספת	-

תאריך: 16.9.2018

מחוז : ירושלים
 מרחב תכנון מקומי : ירושלים
 מקום : ראס אלעמוד
 שטח התכנית : 752 מ"ר

גושים וחלקות בתכנית:

גוש	סוג חגוש	חלקות בשלמותן	חלקי חלקות
30920	לא מוסדר		

לא נצרכו רישום
 אני מאשר בה כן תפר זו היא העתה נכון של תוכנית המפורטת
 שהכניתי על סמך מדידה שהתבנתה ביום 14.08.2014 שנה 2014
 וכי כל הפרטים שציינו בתוכנית הם מדויקים ודרגתה היא א'
 והפרטים בוצעה בהתאם לתקנות התכנון והבנייה (תיקון) התשס"ח-1998

התוכנית עודכנה ותוארת את מצבם וגבולותיהם של המגרשים
 בתאריך 10.09.2018

שם המודד	מספר רישום	תחילה	אחרי דיוקן	מספר רישום	תאריך
שם המודד	1387	תחילה	אחרי דיוקן	1387	תאריך
שם המודד	1387	תחילה	אחרי דיוקן	1387	תאריך



שמות וחתימות:

שם	תפקיד	מספר רישום	תאריך
מר. אהוד דוויק	מנהל תכנון	08604693	1387
מר. אהוד דוויק	מנהל תכנון	08604693	1387