

מצב מאושר

קנ"מ 1 : 250

מחוז : ירושלים
 נפה : ירושלים
 מקום : ראס אלעמוד
 גוש : 30899
 חלקה : [1]

הוכן עבור : הבעלים
 שטח (ד.מ.) : 1.268
 לפי חצ"ר מס' 1045-2004

1. חלוקה


שטחים	מס' חלקה	מס' חלקה	מס' חלקה
0.888	1	מגורים	
0.410	2	ש.צ.פ	
0.164	3	דור	
1.462	101		

- ### מקרא מצב מאושר
- גבול התכנית
 - מס' חוכנית מאושרת
 - גבול חוכנית מאושרת 13194/13588
 - אזור מגורים 5 מיוחד
 - אזור מגורים ב
 - אזור מגורים א
 - אזור מגורים ושימור ערכי נוף
 - שטח לבנין ציבור
 - דרך קיימת או מאושרת
 - שטח נוף פתוח
 - שטח פתוח ציבורי
 - עודד על פי תכנית מאושרת אחרת
 - יזקת גאה למעבר ברכב
 - בנין קיים
 - מס' גוש 29987
 - מס' חלקה 1
 - גבול חלקה
 - קו בנין
 - מספר תא שטח 001
 - מספר הדרך
 - רוחב הדרך
 - עצים לשימור

חרשים הסביבה בקנה מידה 1:5000



חרשים הסביבה בקנה מידה 1:1250

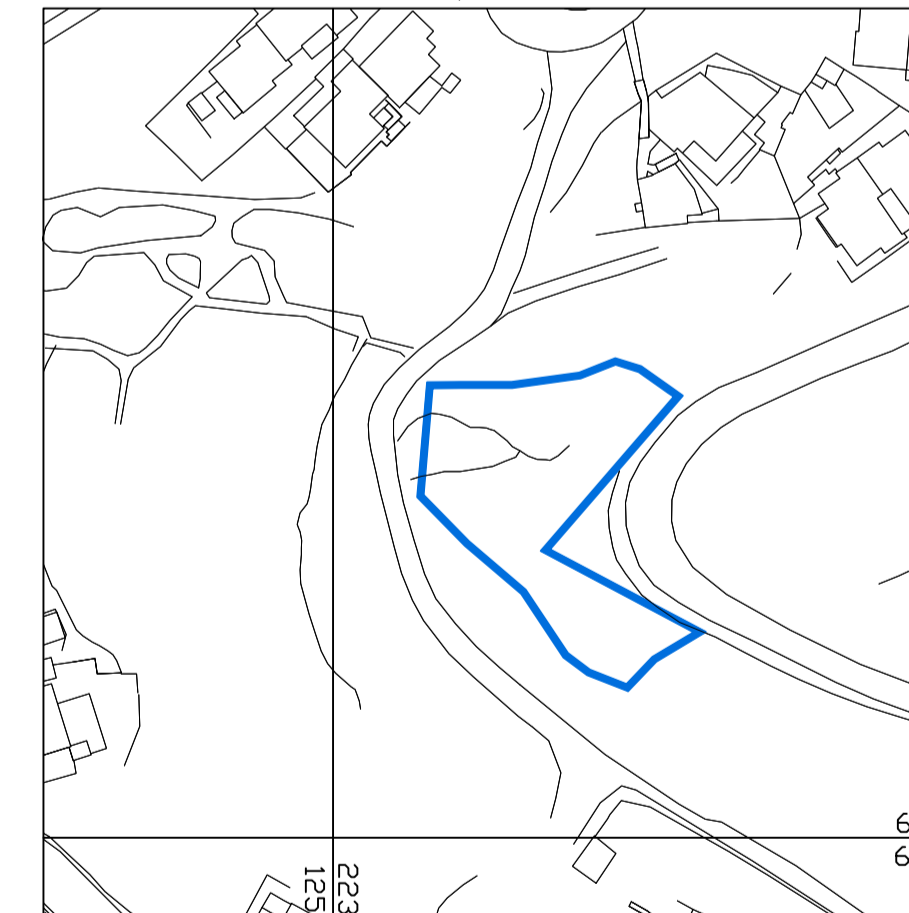

חוק התכנון והבנייה, התשכ"ה - 1965
 תכנית מתאר מקומית

תכנית מס' 101-0485417

שם התכנית
תוספת בניה בשכונת ראס אל עמוד, ירושלים

מצב מאושר גליון 1 מתוך 1

שם הגספח	קנ"מ
מצב מאושר	1.250
חרשים סביבה	14250
חרשים נוסף	15000
חרשים נוסף	-
תמונה נוספת	-

תאריך 7/3/2019


מחוז : ירושלים
 מרחב תכנון מקומי : ירושלים
 מקום : ראס אלעמוד
 שטח התכנית : 1268 מ"ר

נושים וחלקות בתכנית:

נוש	סוג הנוש	חלקות בשלמותן	חלקי חלקות
30899	לא מוסדר		

שמות וחתימות:

יוזם התכנית	ד"ר חרבאי ת.ו. : 080268220 ראס אלעמוד - ירושלים
מגיש התכנית	ד"ר חרבאי ת.ו. : 080268220 ראס אלעמוד - ירושלים
בעל עניין בקרקע	ד"ר חרבאי ת.ו. : 080268220 ראס אלעמוד - ירושלים
עורך התכנית	ד"ר חרבאי ת.ו. : 9796066 ראס אלעמוד - ירושלים
מודד	ד"ר חרבאי ת.ו. : 086046893 ירושלים - שטח

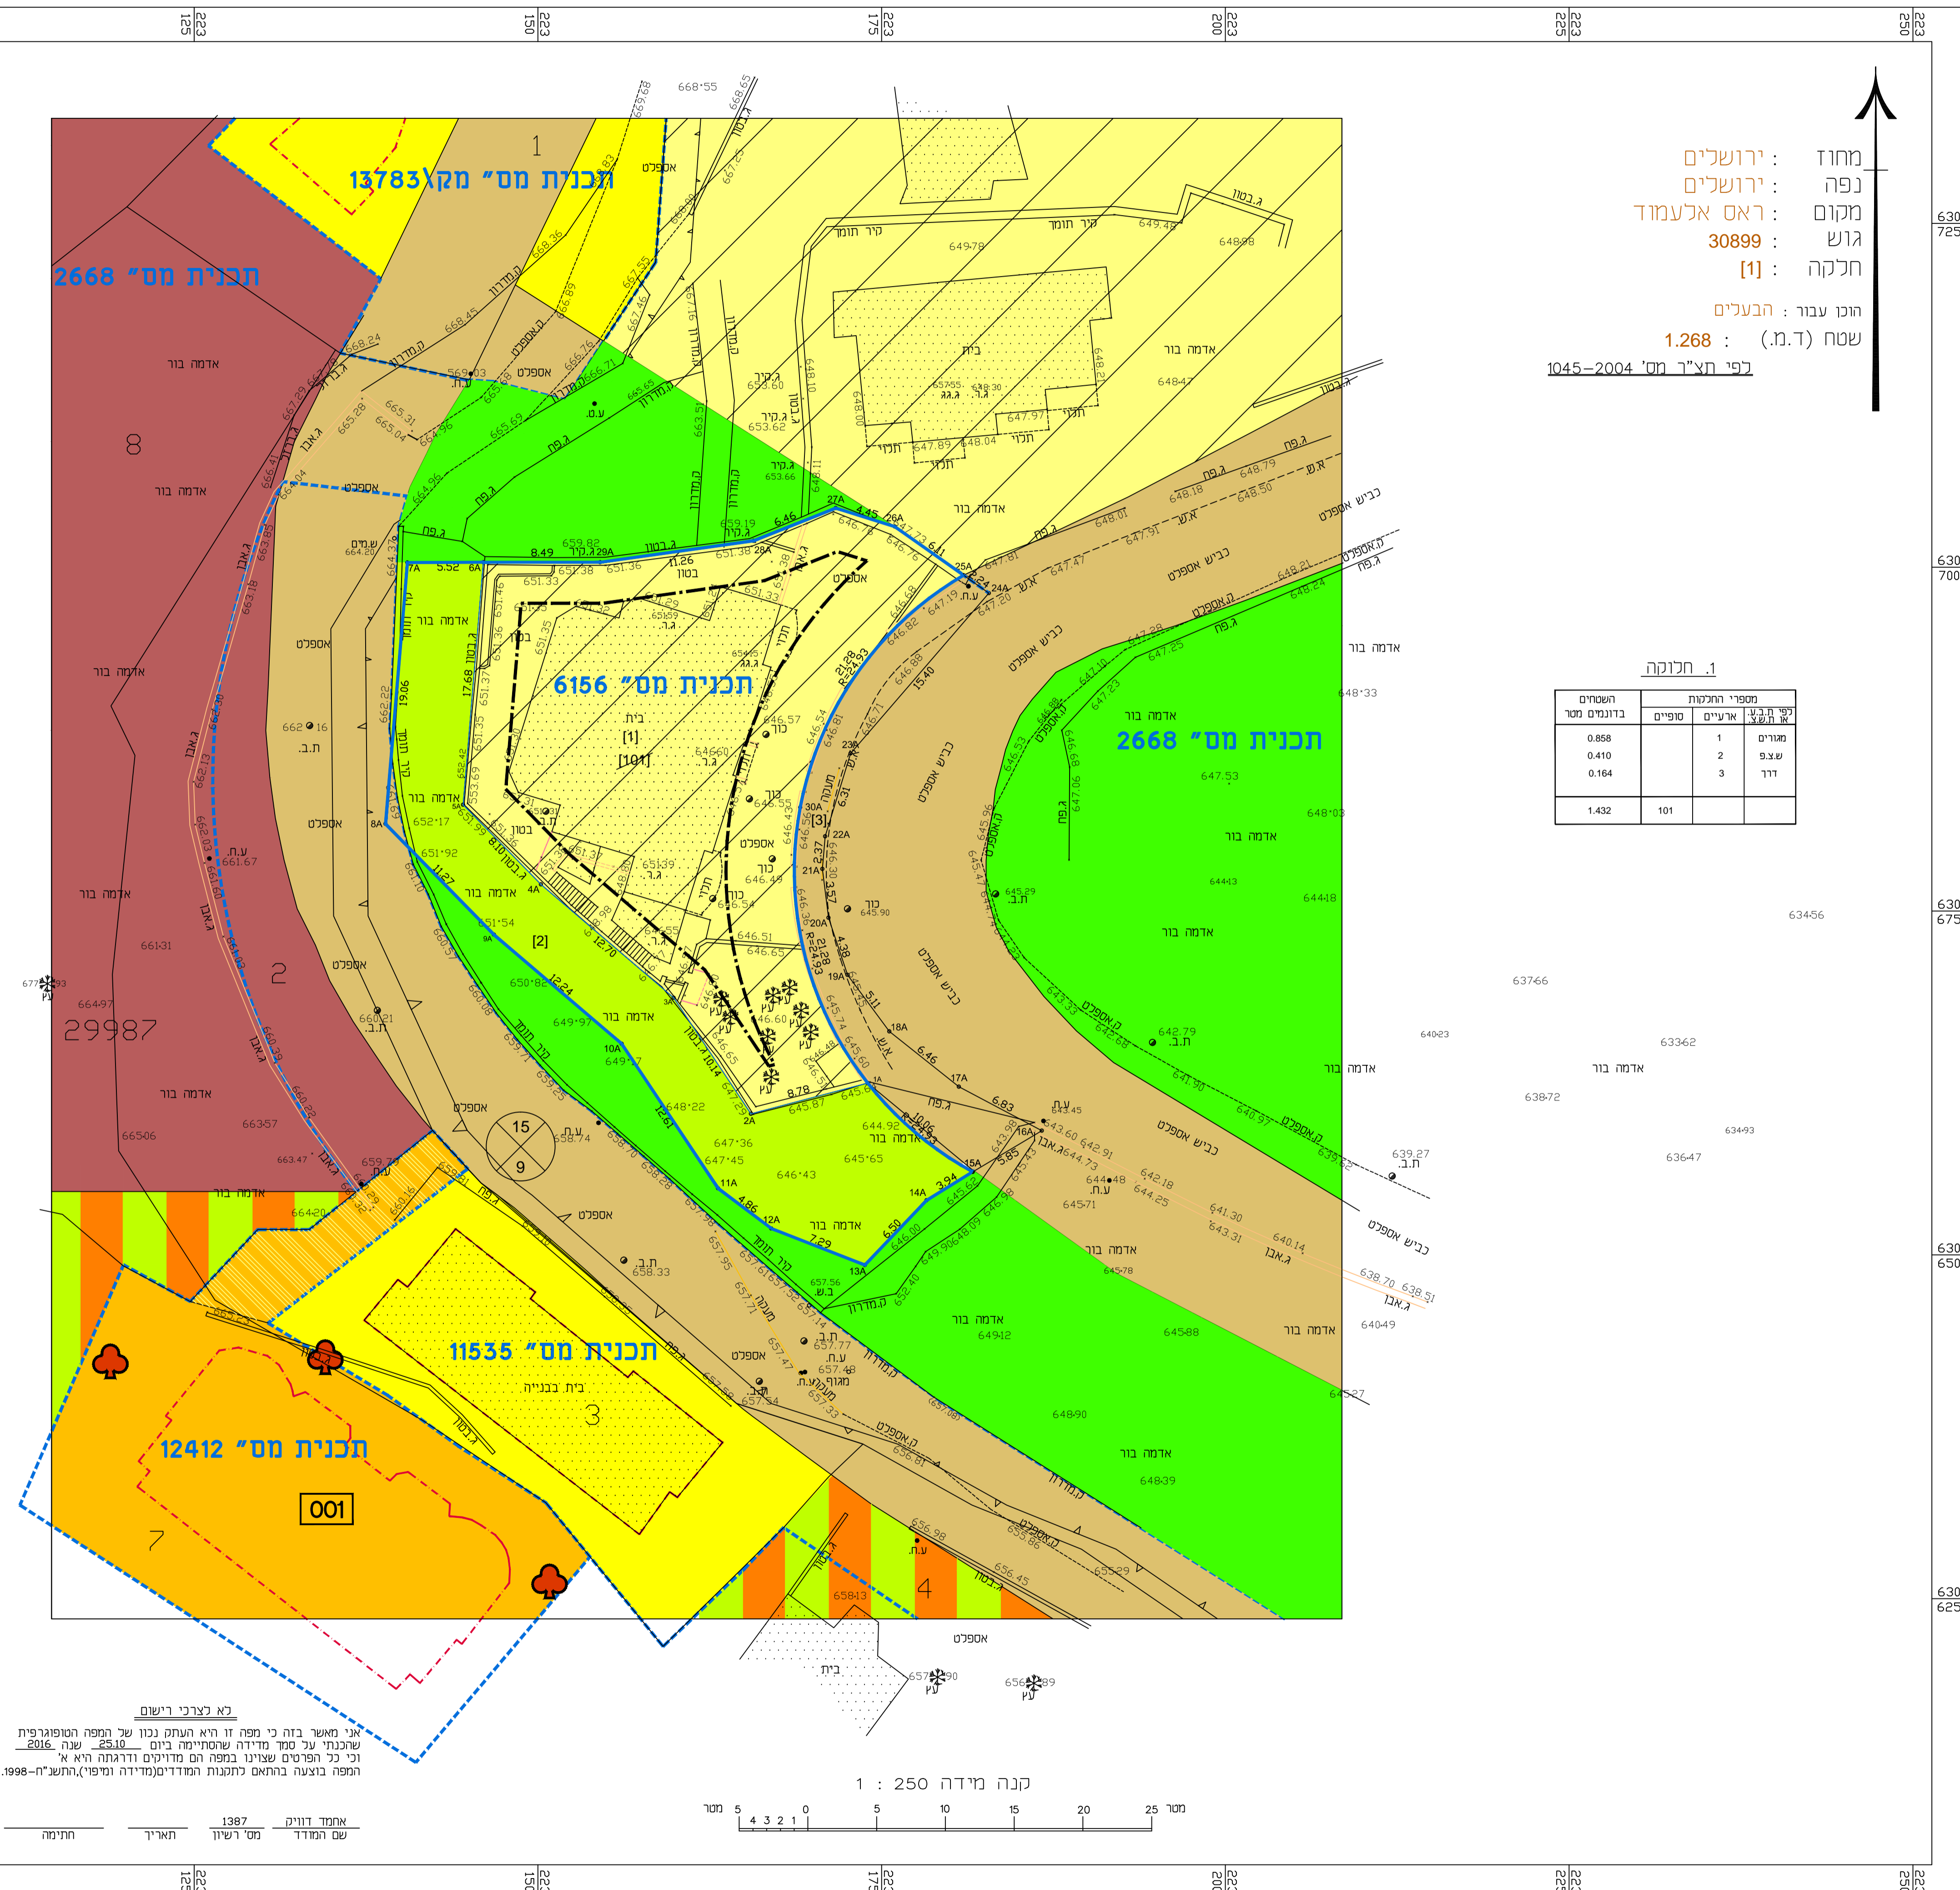

לא יאריך רישום
 אני מאשר בהתאם לתוכנית זו את העתק כולו של המפה המפורטת
 שחכתי על מס' חוק התכנון והבנייה ביום 25.10.2016 ענה 2016
 וכי כל הפרטים שציינו בהפרט הם מדויקים ודרגותיהם ראו
 בהפרט בצבעי בתיאור ההגנה המפורטת (הפרט) והשטח 1998

