

# מצב מאושר

קנ"ח 1 : 250

מחוז: ירושלים  
 נפה: ירושלים  
 מקום: רח' ששת הימים 61  
 גוש: 30657  
 חלקה: 1  
 שטח: 0.706 ד'  
 הוכן עבור: הבעלים

### מקרא מצב מאושר

- גבול התכנית
- גבול תוכנית מאושרת ומספרה 1424
- קו בניין מאושר
- אזור מגורים 5 מיוחד
- אזור מגורים א'
- שטח ציבורי פתוח
- דרך קיימת או מאושרת
- שטח לדרך ועיצוב נופי
- גבול גוש
- מס' גוש
- גבול חלקה
- מס' חלקה

חוק התכנון והבניה, התשכ"ה - 1965  
 תוכנית מתאר מקומית

**101-0531764**

**שם התכנית:**  
 הרחבת יחיד קיימות  
 ברחי ששת הימים 61  
 בשכונת גבעת המיתר

**מצב מאושר** גליון 1 מתוך 1

שם המפה	קנין
מצב מאושר	1:250
תשרים סביבה קרובה	1:250
תשרים התמצאות כללית	1:5000

תאריך: 9/08/2017

---

**תשרים סביבה קרובה 1 : 1250**

**תשרים התמצאות כללית 1 : 5000**

מספר התוכנית: 10287


רמת יוקם הבנייה והקמתו:  
 1 = מדינה גרפית  
 2 = סל כולל כולל בוסתן אגליטית  
 3 = מדינה אגליטית מלאה בוסתן תמיד

1. המדינה המסוימת  
 הוגי תכנון בואת כי מדינת תכנון המסוימת/ המצבית המסוימת רמט לתוכנית זו. נעשה על ידי:  
 ביום: 28.12.16  
 וזאת בנוגה לפי הוראת טורח מנכ"ל משרד התכנון והבניה  
 לכרואת תכנון ותכנון המודים עברות.

שם המוד: אגרום אונסם  
 מספר רישום: 827  
 תחילה: חאירי

---

שם	מס	שם	תחום
משרד התכנון והבניה	101-0531764	משרד האוצר	מחוז ירושלים

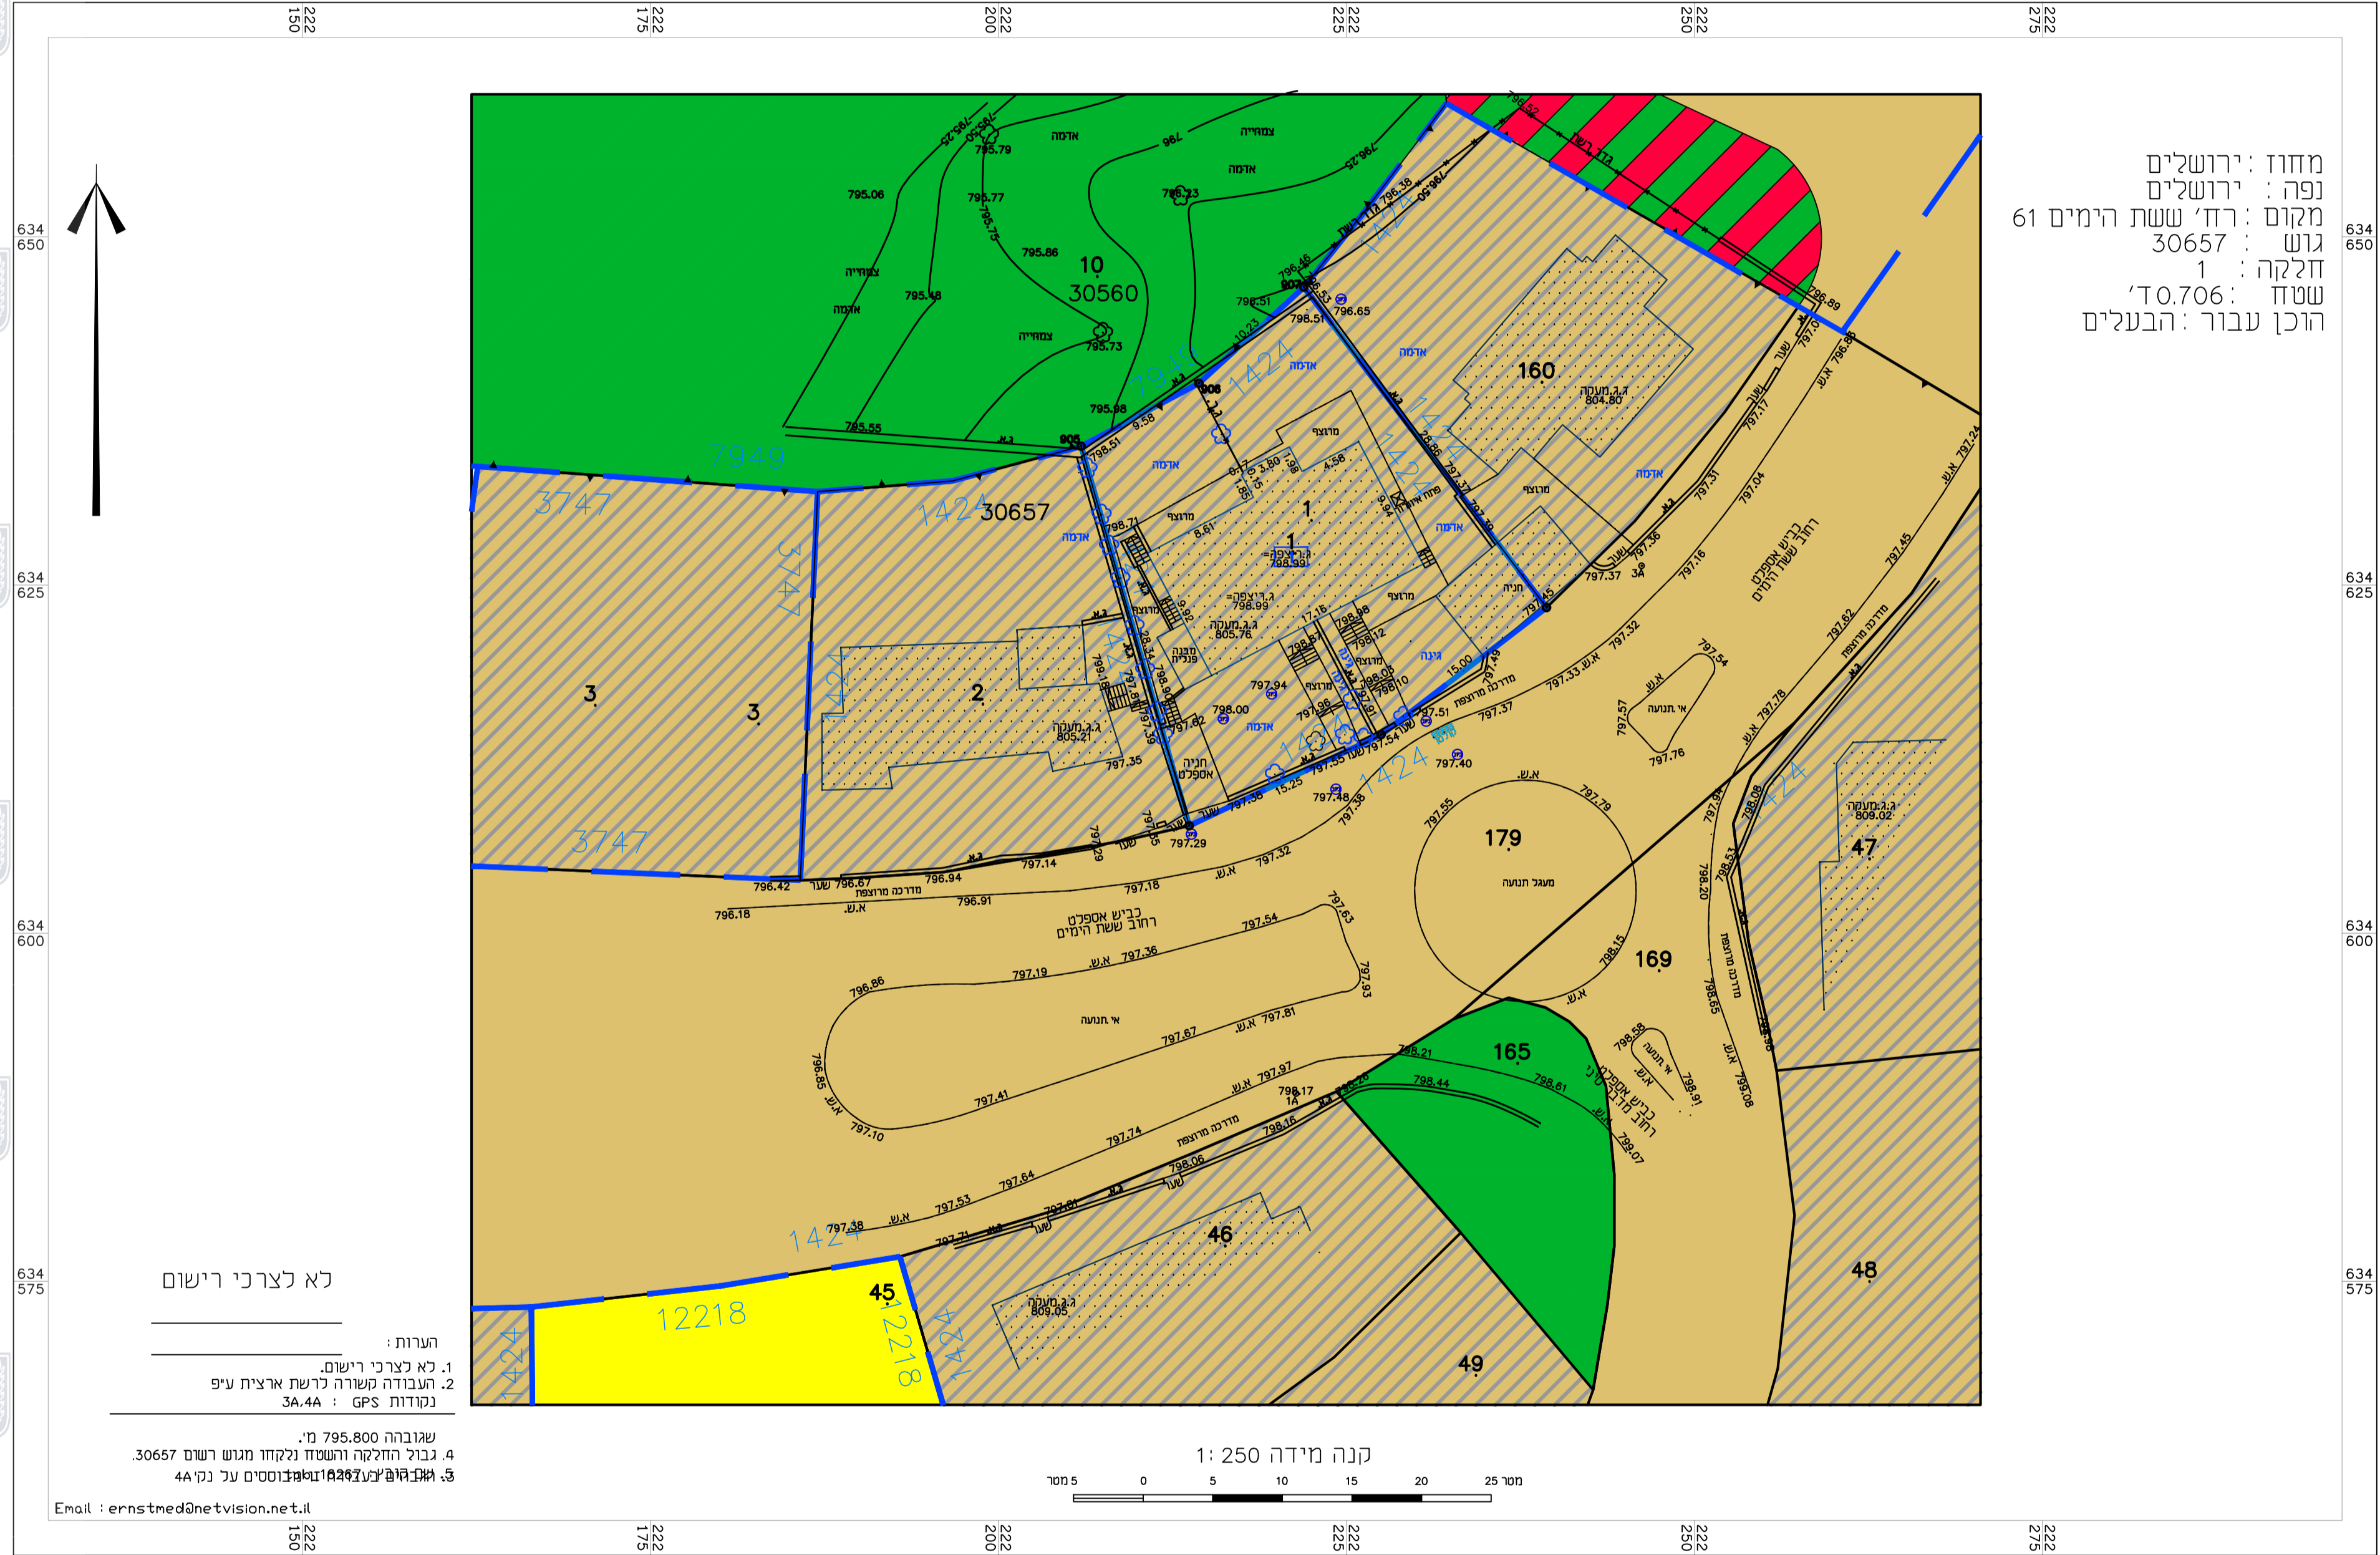

לא לצרכי רישום

תרות:  
 1. לא לצרכי רישום.  
 2. העבודה תעשה לרשת ארצית ע"פ 3A.4A : GPS  
 3. שגובה 795.800 מ'.  
 4. גבול החלקה והשטח נלקחו ממש רשום 30657  
 5. אגרום אונסם על נקו 4A

Email : ernstmed@netvision.net.il

