


מצב מאושר על פי תכניות 3398 ב , 8000.

מס' סדורי י.ס. 20/17/0.

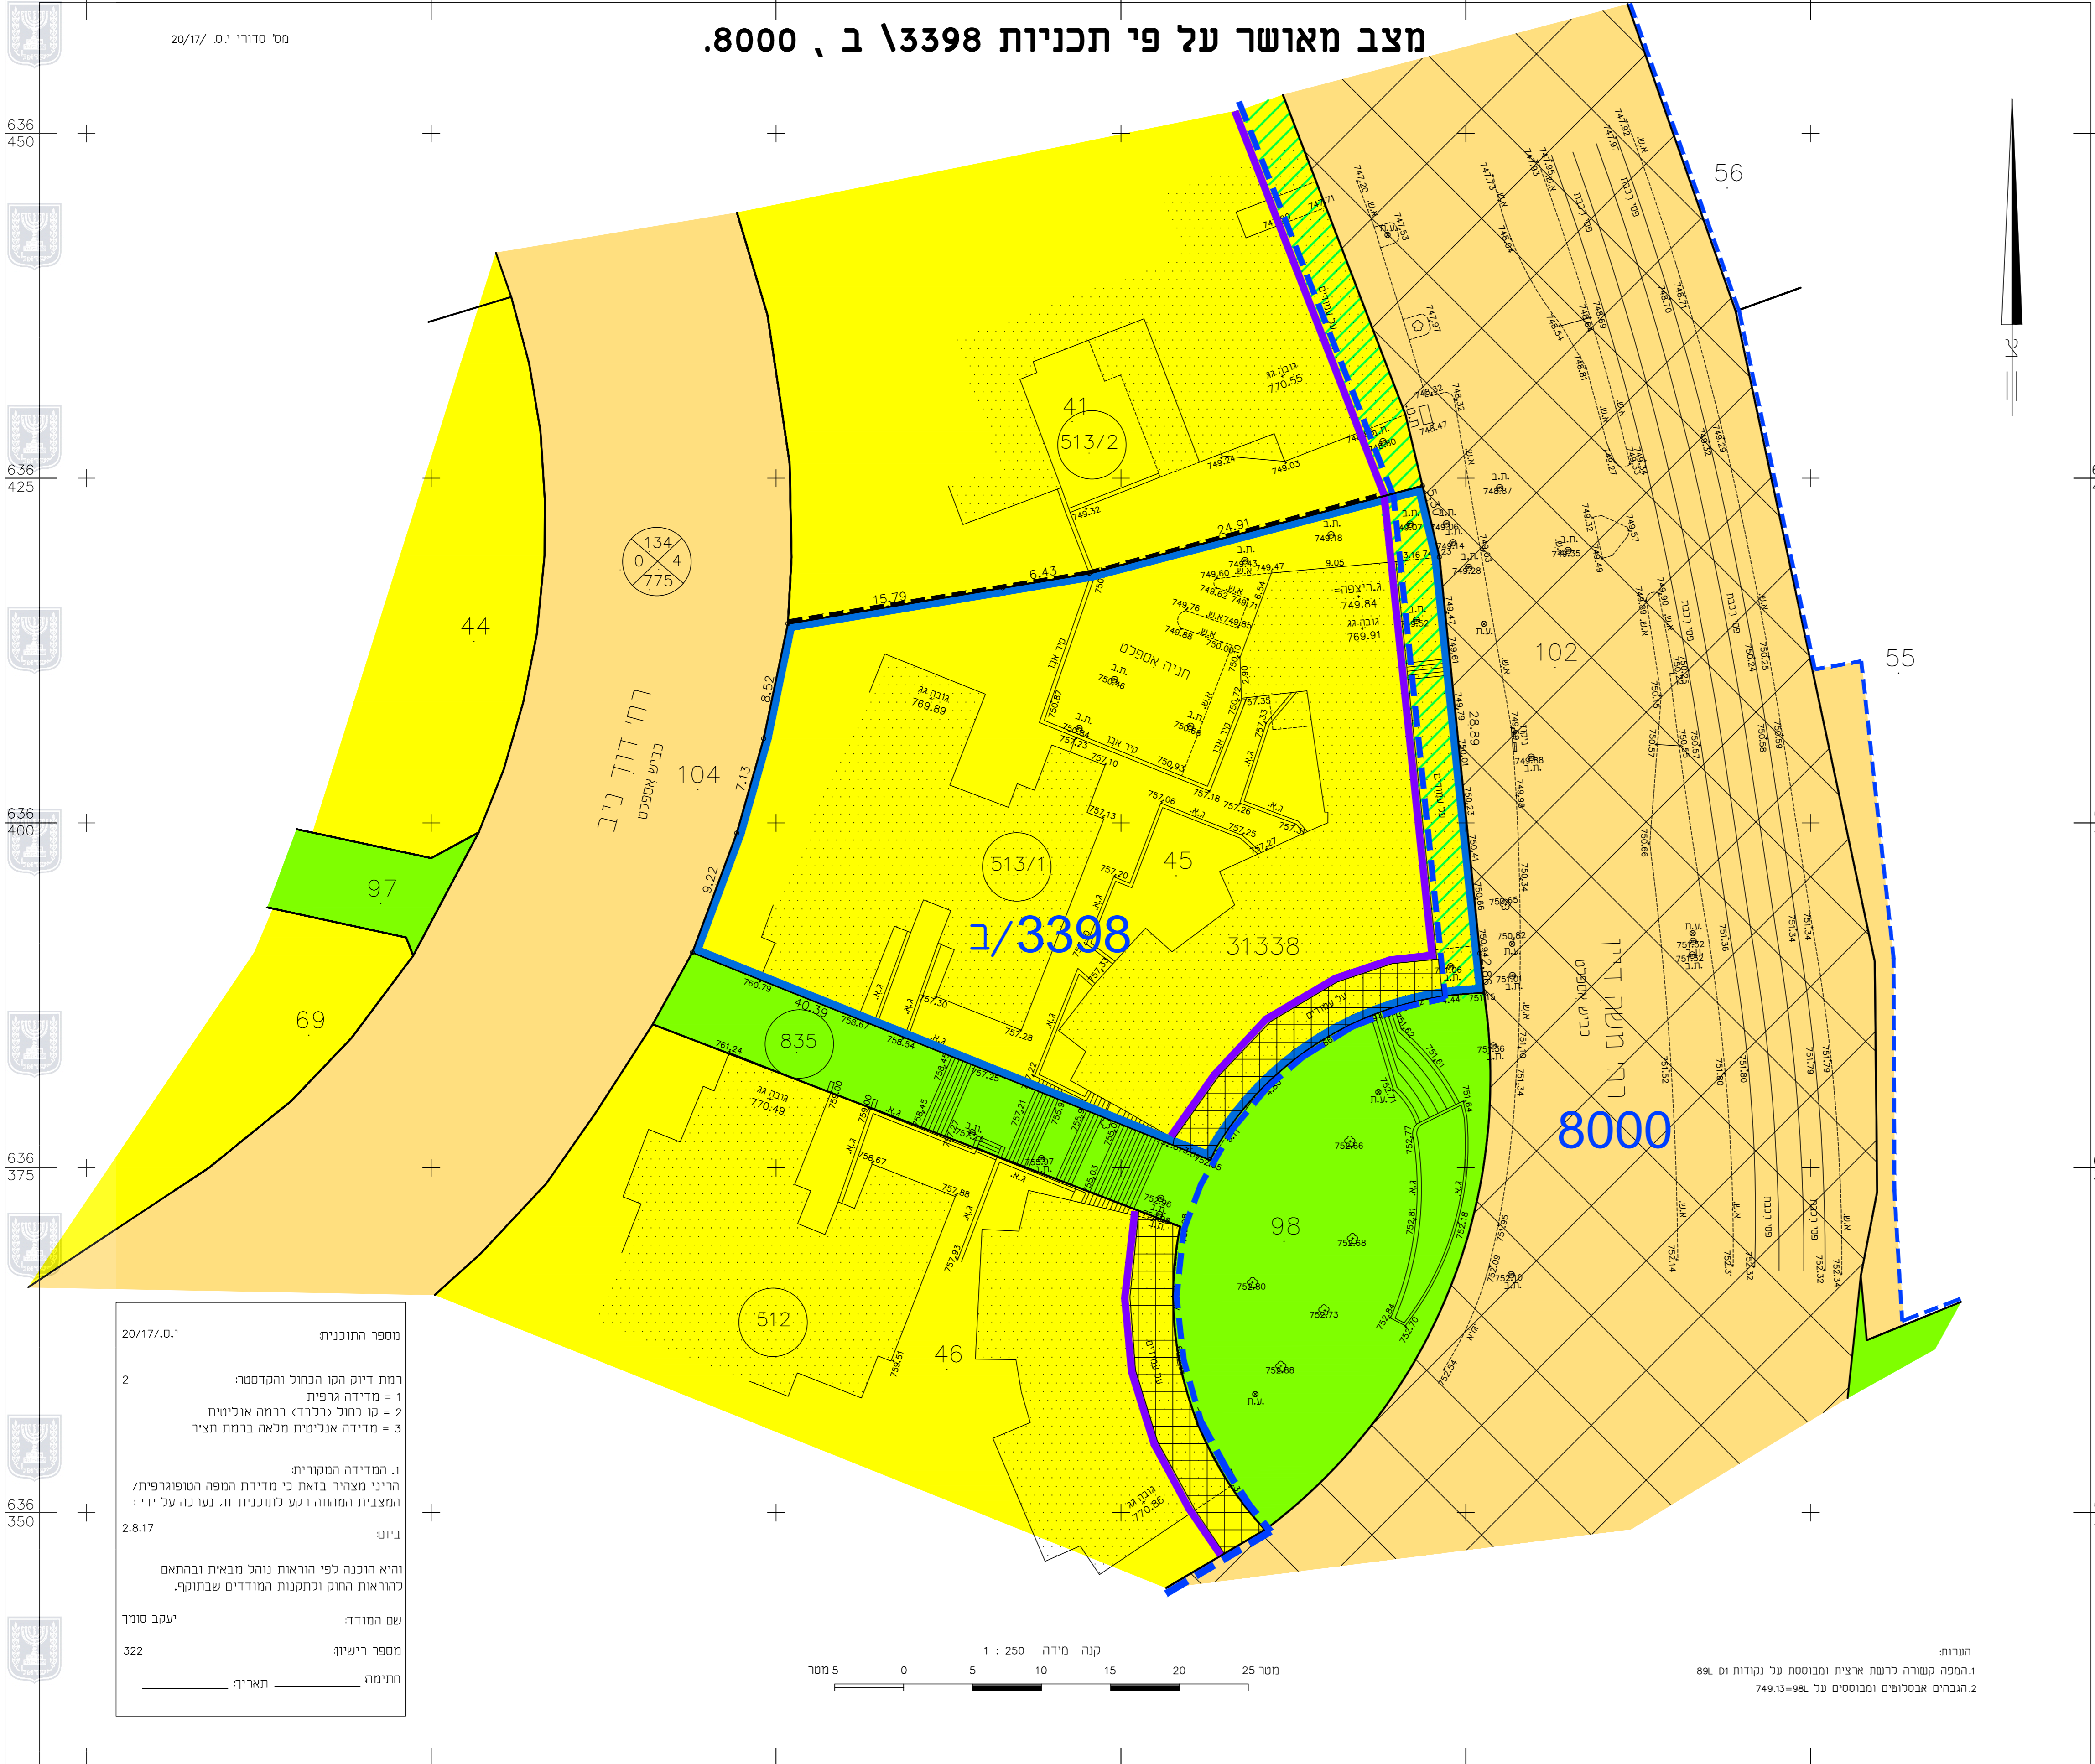

מקרא מצב מאושר

- גבול תכנית מוצעת
- גבול תכנית מאושרת ומספרה
- דרך קיימת ו/או מאושרת
- אזור מגורים כללי
- שטח פתוח ציבורי
- חזית מסחרית
- בנין קיים
- רצועת המסירה
- זיקת הגנה לציבור במפליס הקרקע
- שטח עם זכות מעבר לציבור
- גבול חלקה
- מס' חלקה
- מס' גוש
- מס' מגרש מאושר ע"פ תכנית 3398 ב
- גבול מגרש מאושר ע"פ תכנית 3398 ב

תכנית מס' 101-0559781
 תוספת קומה בתוך חלל קיים לשטח מסחרי,
 רח'י משה דיין 166, ירושלים
 תכנית מתאר מקומית

מצב מאושר

איחוד וחלוקה	ללא	סמכות ראשית	ועדה מקומית	אופי התכנית	תכנית שניתן מכוחה להוציא היתרים או הרשאות
--------------	-----	-------------	-------------	-------------	---


מחוז: ירושלים
 מרחב תכנון מקומי: ירושלים
 רשות מקומית: ירושלים
 ישוב: ירושלים
 שטח התכנית: 1.862 דונם
 קנה מידה: 1 : 250

גושים וחלקות בתכנית:

גוש	סוג הגוש	חלקות בשלמותן	חלקי חלקות
31338	מוסדר	45	—

עורך התכנית	מס' רישון	אדריכל	מס' תכנית	
			מס' תכנית	מס' רישון
מועד	מס' רישון	מס' תכנית	מס' תכנית	מס' רישון
			מס' תכנית	מס' רישון

מספר התוכנית: 20/17/0.
 רמת דיגן העו הכחול והקוטסטר:
 1 = מדידה גרפית
 2 = קו כחול (כלבד) ברמה אנליטית
 3 = מדידה אנליטית מלאה ברמת חציר
 1. המדידה המקורית:
 הריני מצהיר בזאת כי מדידת המפה הטופוגרפית/ המצבית המחוזה דקת כתוכנית זו. נערכה על ידי:
 ביום 2.8.17
 והיא הוכנה לפי הוראות נוהל מביאית ובהתאם להוראות החוק וכתקנות המודדים שבתוקפם.
 שם המודד: יעקב טומר
 מספר רישון: 322
 חתימה: _____ תאריך: _____

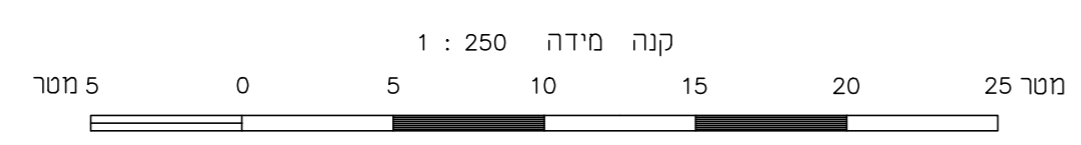

הערות:
 1. המפה קושרה לרשמת איציח ומבוססת על נקודות 89.
 2. הגבולות אנכוסטים ומבוססים על 88-749.15