



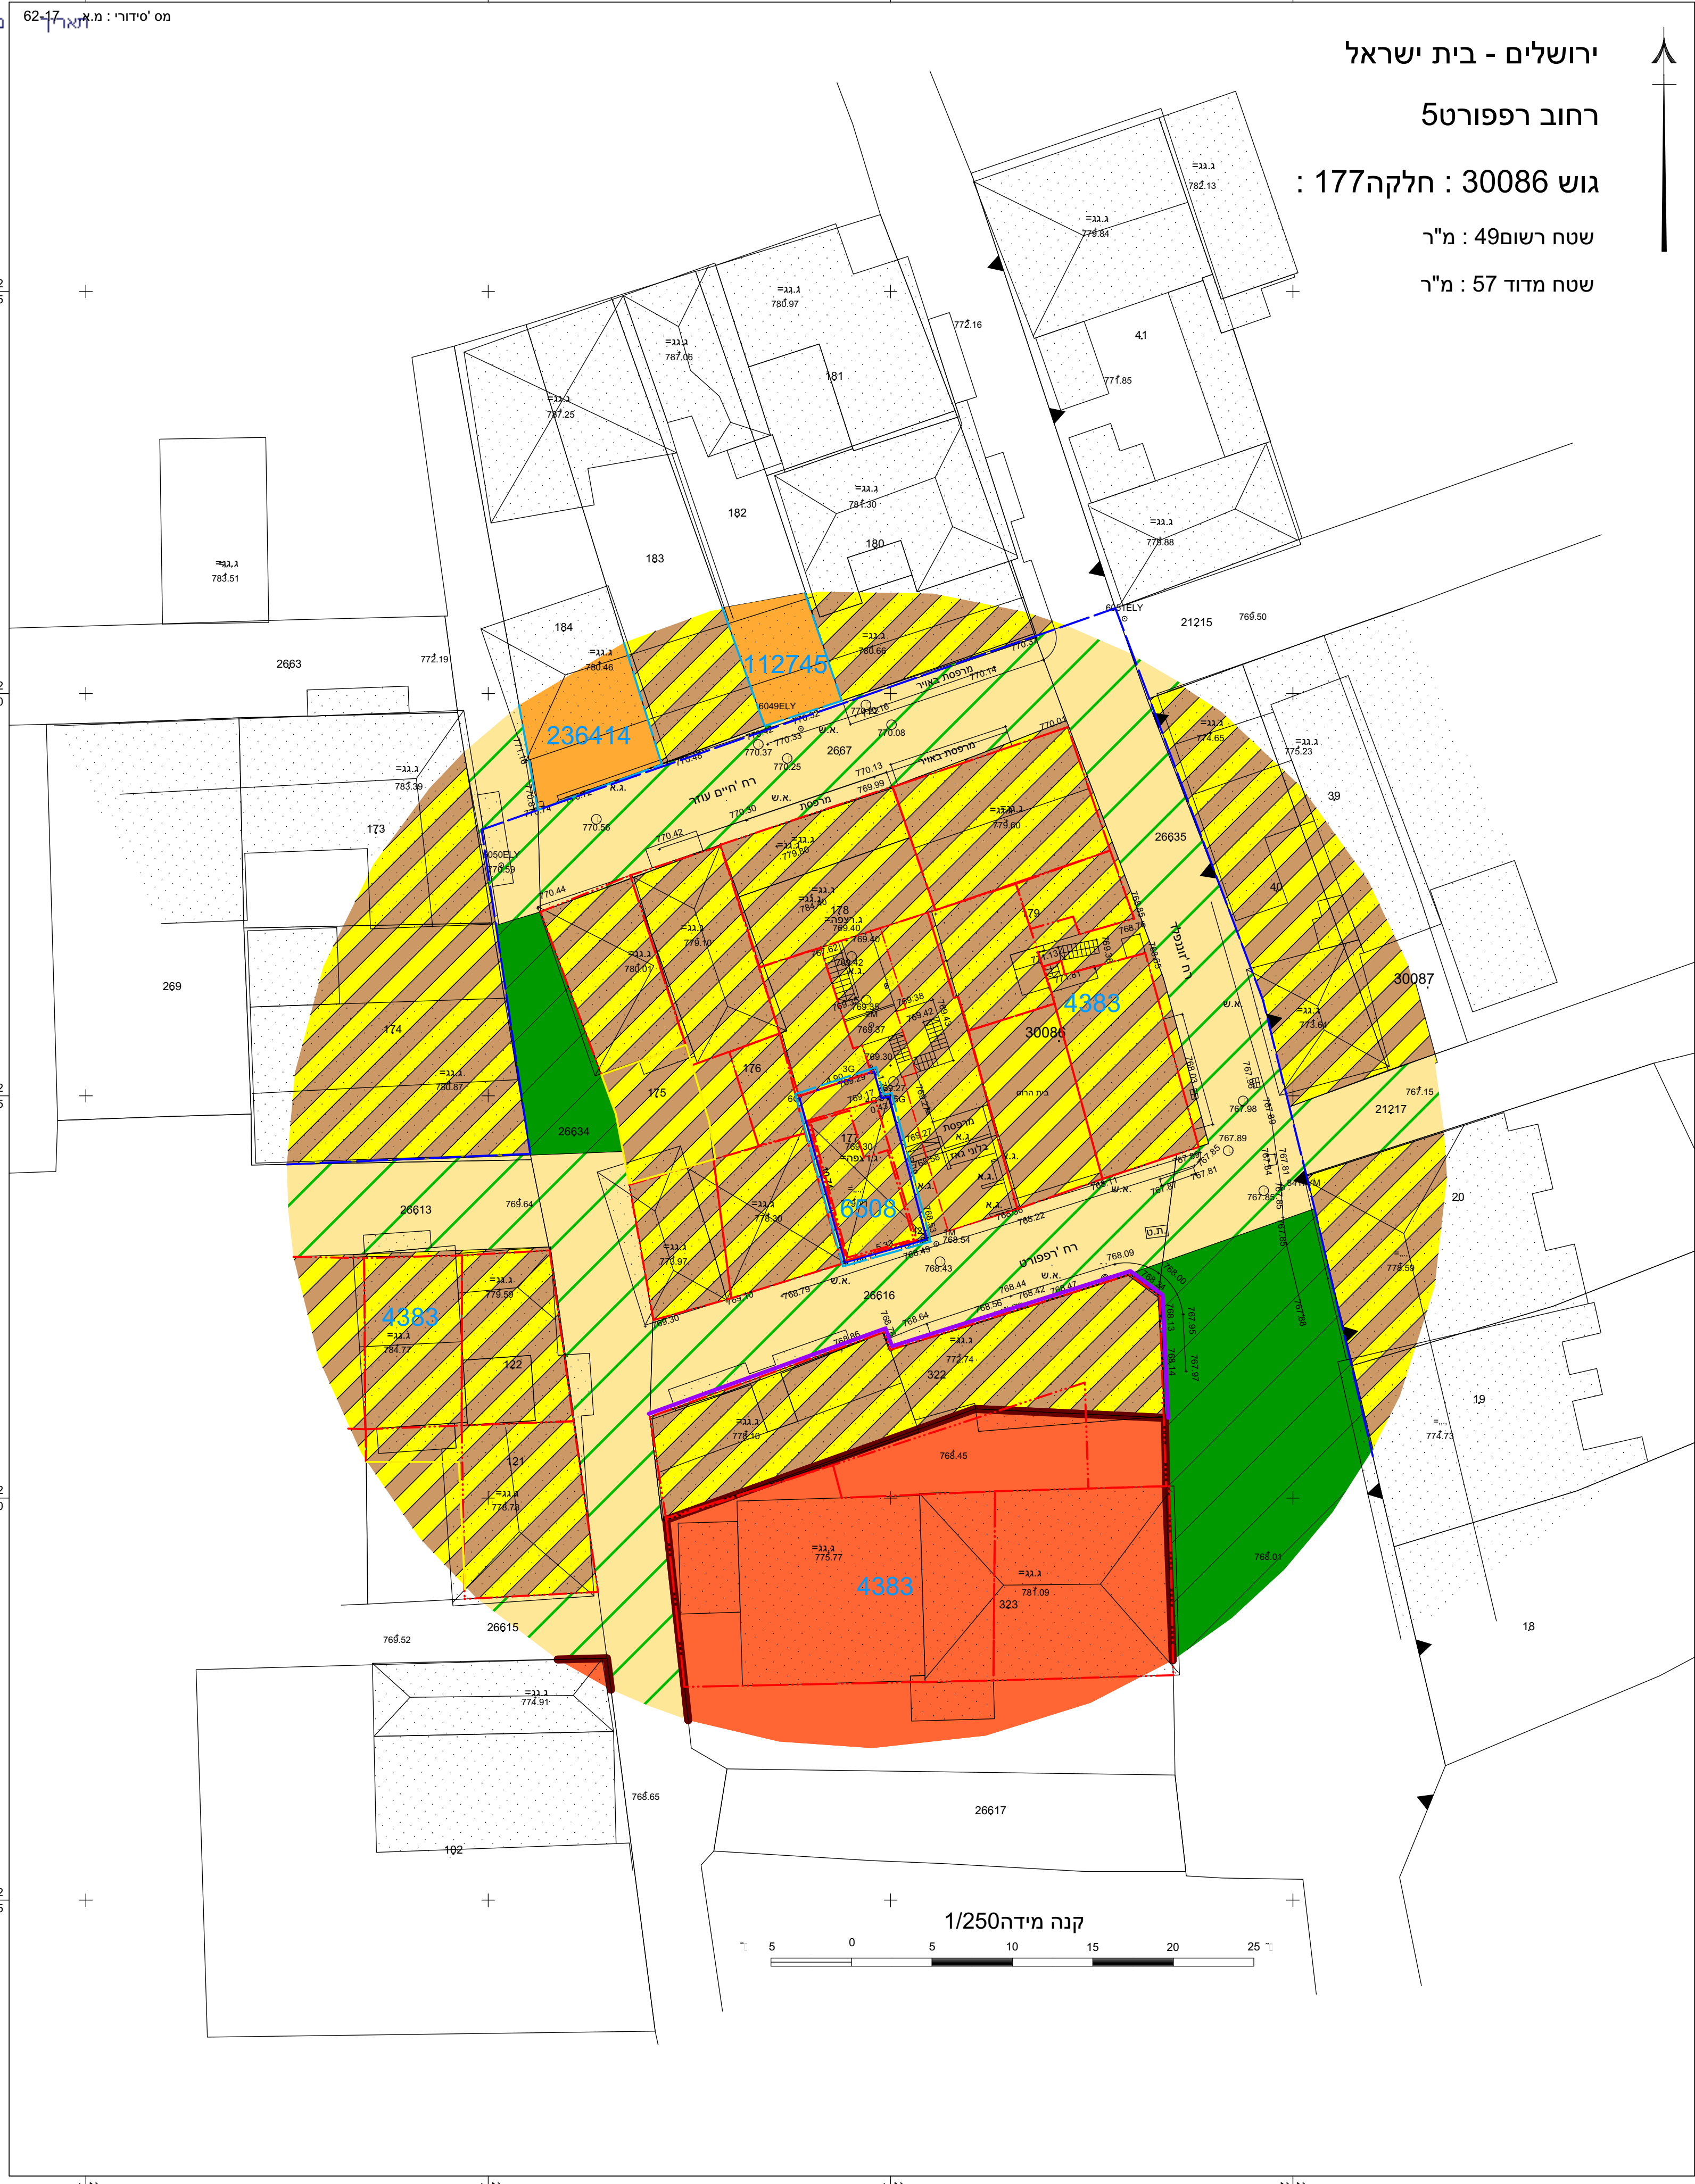







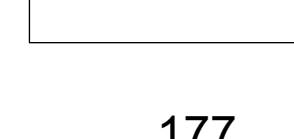






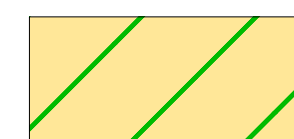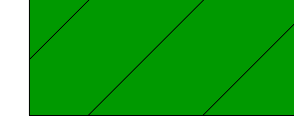
להפקיד את התכנית
 01/07/2017

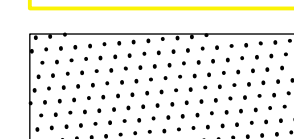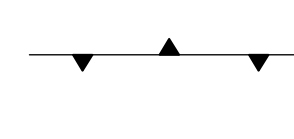

מקרא מצב מאושר

-  גבול התכנית
-  6508 גבול מתחם בתכנית מאושרת ומספרה
-  דרך משולבת
-  מעבר ציבורי להולכי רגל
-  מגורים מיוחד
-  מגורים ג
-  שטח למוסד
-  חזית מסחרית
-  בנין להריסה
-  בנין קיים
-  גבול גוש
-  מספר גוש 30086
-  גבול חלקה קיימת
-  177 מספר חלקה
-  קו בנין חדש לבנין בן 1 קומה
-  קו בנין חדש לבנין בן 2 קומות
-  קו בנין חדש לבנין בן 3 קומות

תכנית מס' 101-0502922

רפפורט 5 בית ישראל
 תכנית מתאר מקומית
מצב מאושר

סוג התכנית	איחוד וחלוקה	סמכות ראשית	היתרים או הרשאות
מתאר מקומית	ללא איחוד וחלוקה	ועדה מחוזית	תכנית שניתן מכוחה להוציא היתרים או הרשאות

מחוז: ירושלים
 מרחב תכנון מקומי: ירושלים
 רשות מקומית: ירושלים
 יישוב: בית ישראל
 שטח התכנית: 0.057 דונם

קנה מידה 1:250


רח' רפפורט 5 בית ישראל

גושים וחלקות בתכנית:

גוש	סוג הגוש	חלקות בשלמותן	חלקי חלקות
30086	מוסדר	177	

תאריך: 12.3.17

עורך התכנית	שם:	נעמי זירי אדריכלית	כתובת:	רח' עתניאל 10 ירושלים 93503	טלפון:	02-6710608	נייד: 054-2003995	דוא"ל:	zirinomi3@gmail.com	
מודד	שם:	אלישיב	כתובת:	רח' הרבנים 9 ירושלים	טלפון:	02-6793012	פקס:	02-6797852	דוא"ל:	m_ely@bezeqint.net

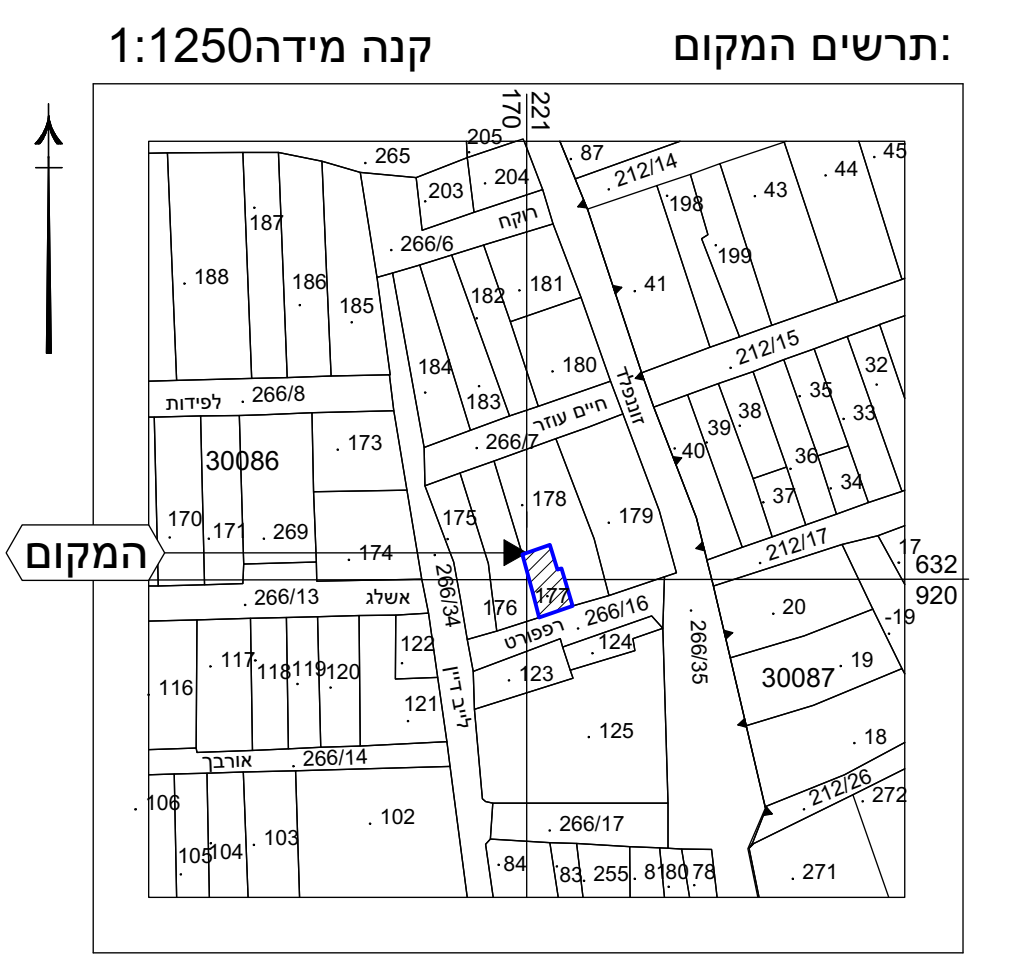

- הערות:**
- הרשת והגבהים קשורים לרשת הארצית בנק טריג מס' 1447K · 1448K · 82M
 - הגבהים בהתאמה 780.03 מ', 827.03 מ', 818.723 מ'.
 - גבולות החלקה נלקחו מתצ"ר מס' אליפסה 49/70
 - החלקות וגבולות בחלקה המזודה הוכנסו בדיגיטציה

עדכון בדידה	02/02/2017
מפה מצבית טופוגרפית	31/07/2016
חתימה	חתימה
תאריך	פורט מדידה ועדכונים

אלישיב
 מדידות והנדסה בע"מ
 הנדסה אזרחית וגיאודזית, מדידות ומיפוי אוויר
 רח' הרבנים 9 ירושלים טל. 02-6793012. פקס 02-6797852
 E-MAIL: M_ELY@BEZEQINT.NET

שם שיטות	מ.א. 62-17	ק.מ.	1:250
מיקום המדידה	רחוב רפפורט	גוש	30086
		חלקה	177

מיסד: מיכאל אלישיב ז"ל
 רשיון מס' 1986
 יורם אלושיב - מודד מוסמך, רשיון מס' 9850

לא לצרכי רישום

אין להעתיק או להשתמש בתוכנית זו או בחלק ממנה ללא אישור בכתב מהמודד