
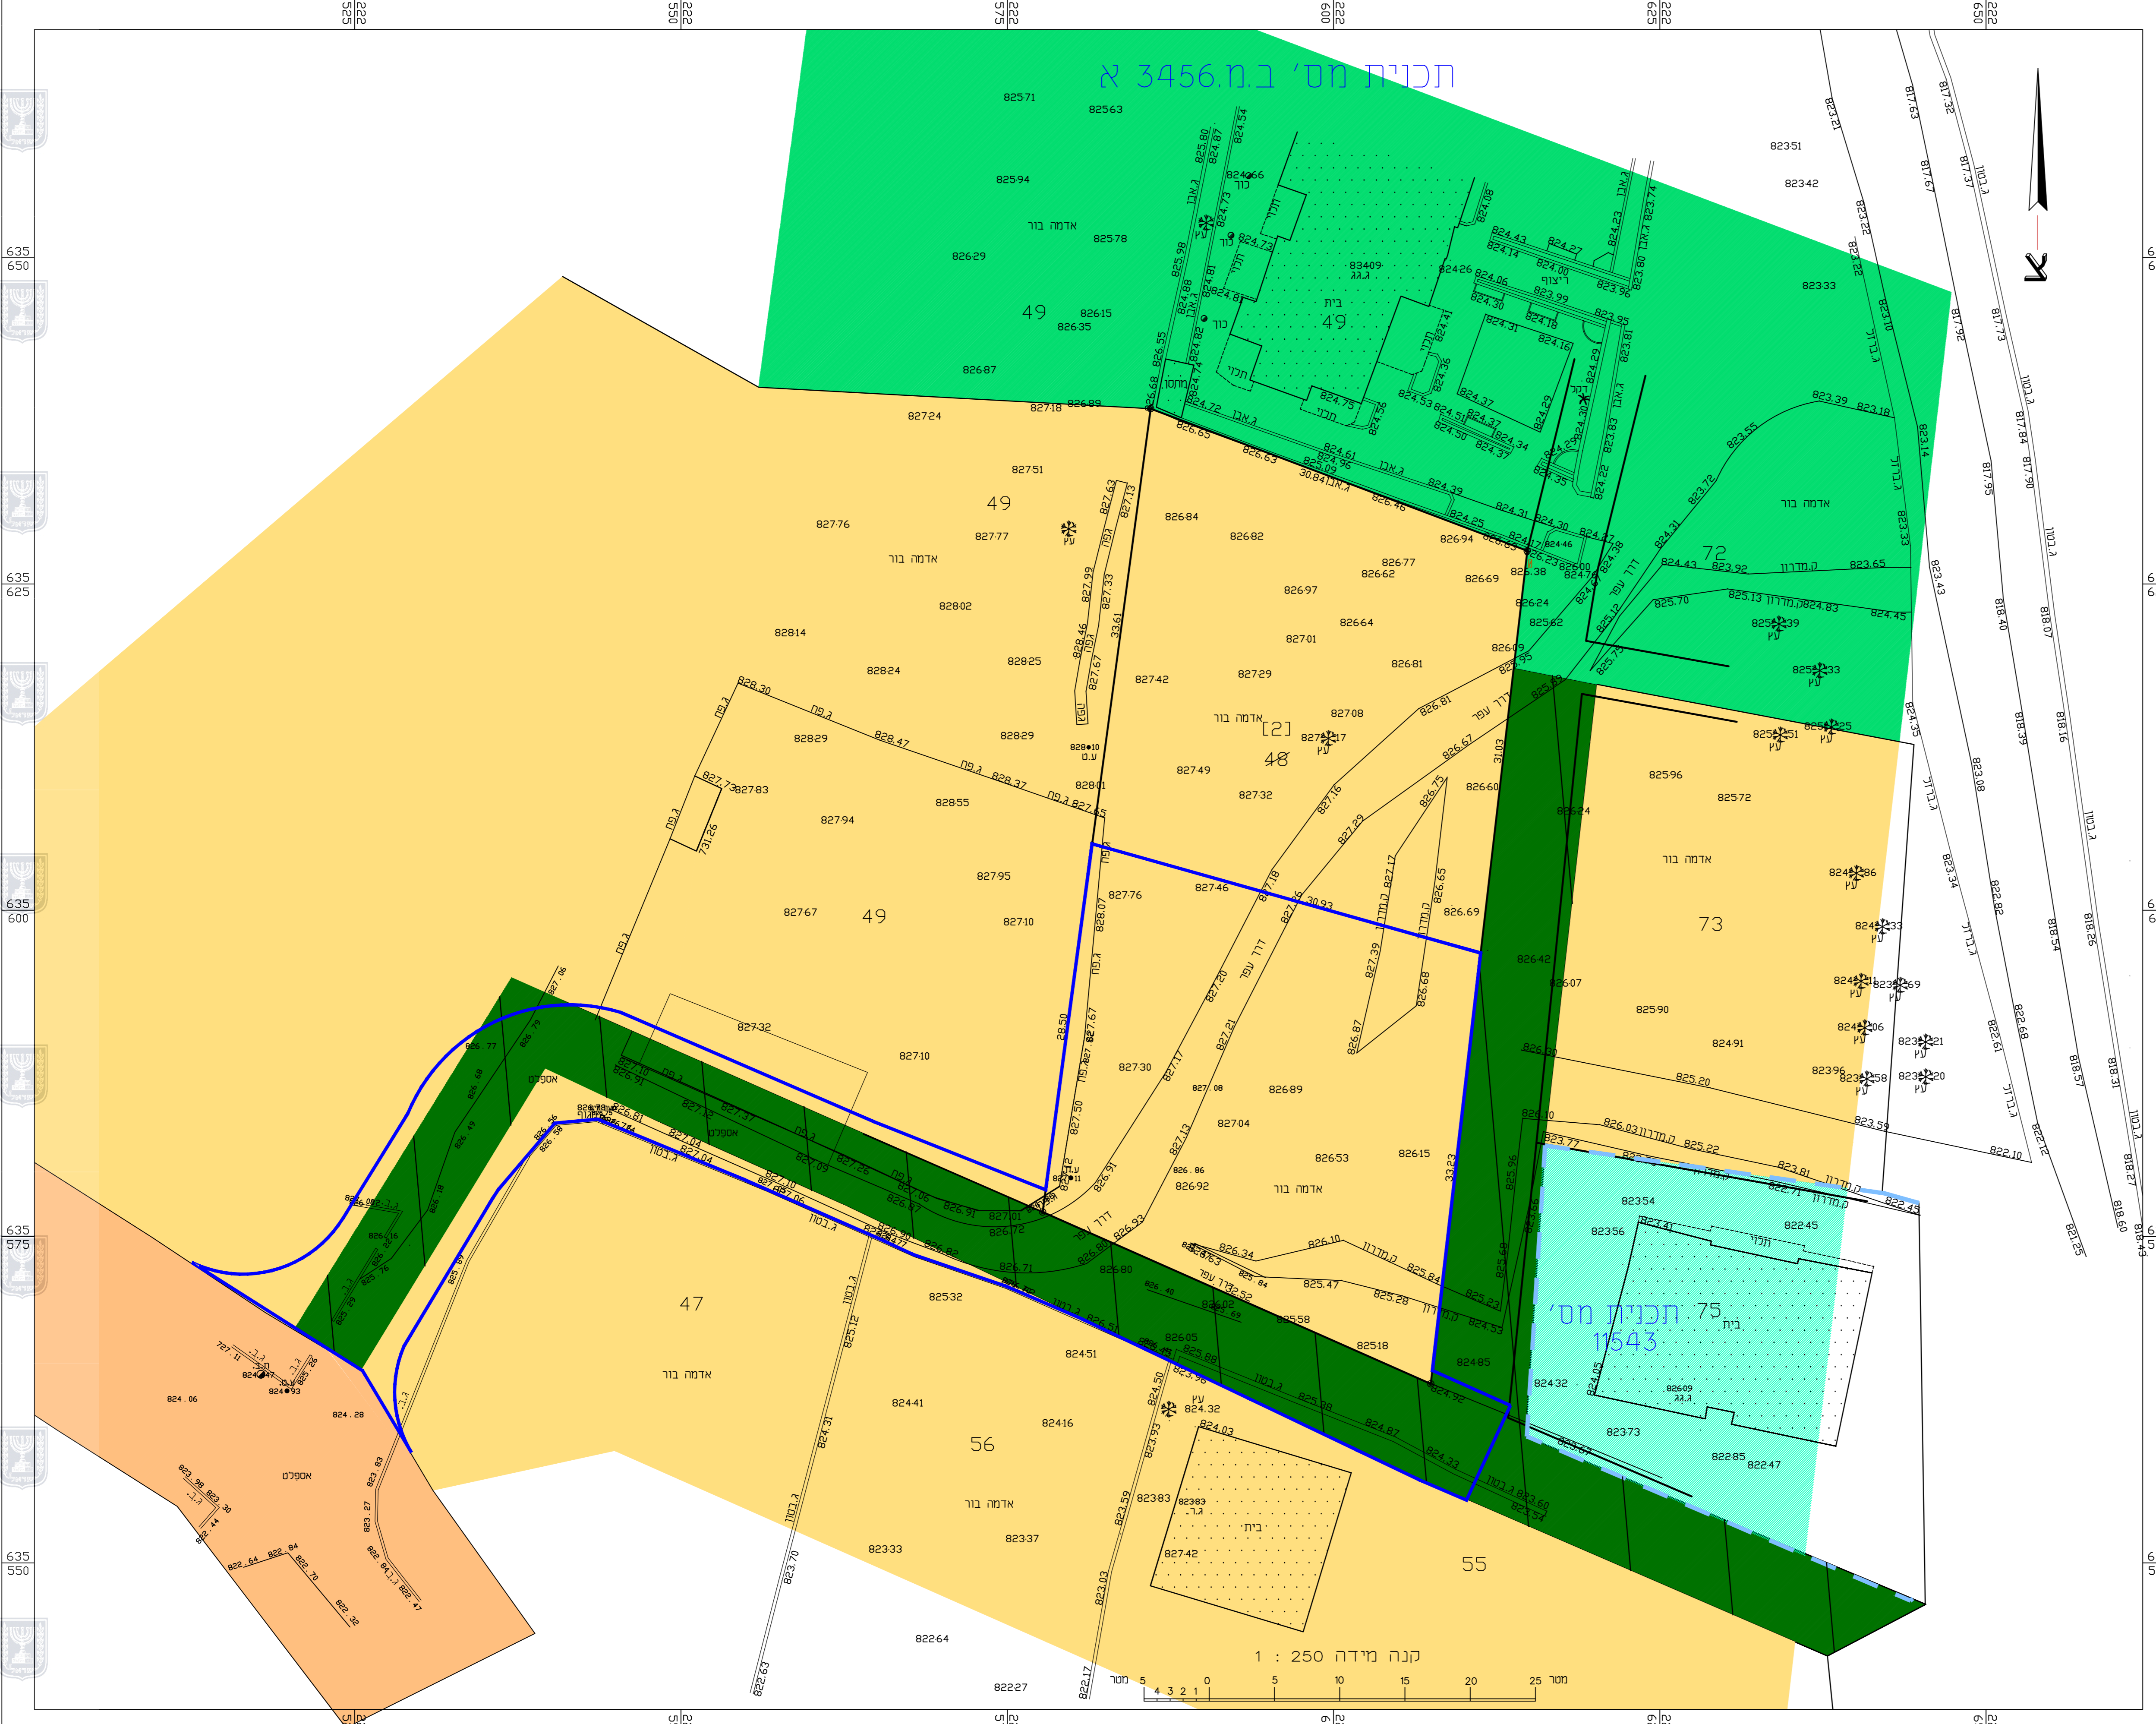


1965 חוק התכנון והבניה, התשכ"ה - ירושלים
 משרד האוצר - מחוז ירושלים
 הוועדה המחוזית להתיישבות:
 26/12/2018
 לאשר את התוכנית
 07/04/2019
 תאריך י"ר הוועדה המחוזית

מצב מאושר

קנה מידה 1:250

- גבול התכנית
- גבול תכנית מאושרת ומספרה
- מגורים 5 מיוחד
- אזור מגורים 2
- שטח נוף פתוח
- מעבר ציבורי להולכי רגל
- דרך מאושרת
- בניה קיימת
- גבול גוש ומספרו

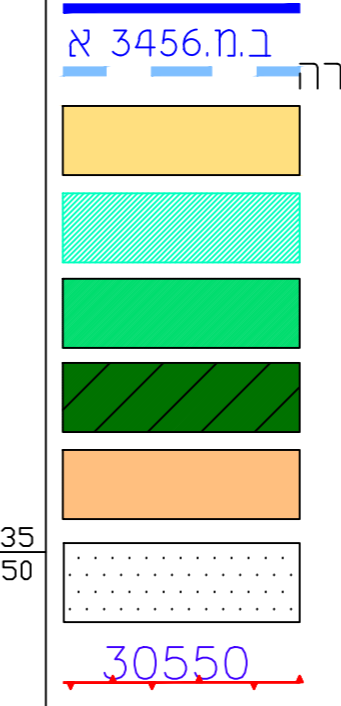


תכנית מס' ב.ח. 3456 א

תכנית מס' 75
 גינת 1543

קנה מידה 1 : 250



תרשים התמצאות כללית
 קנה מידה 1:5000

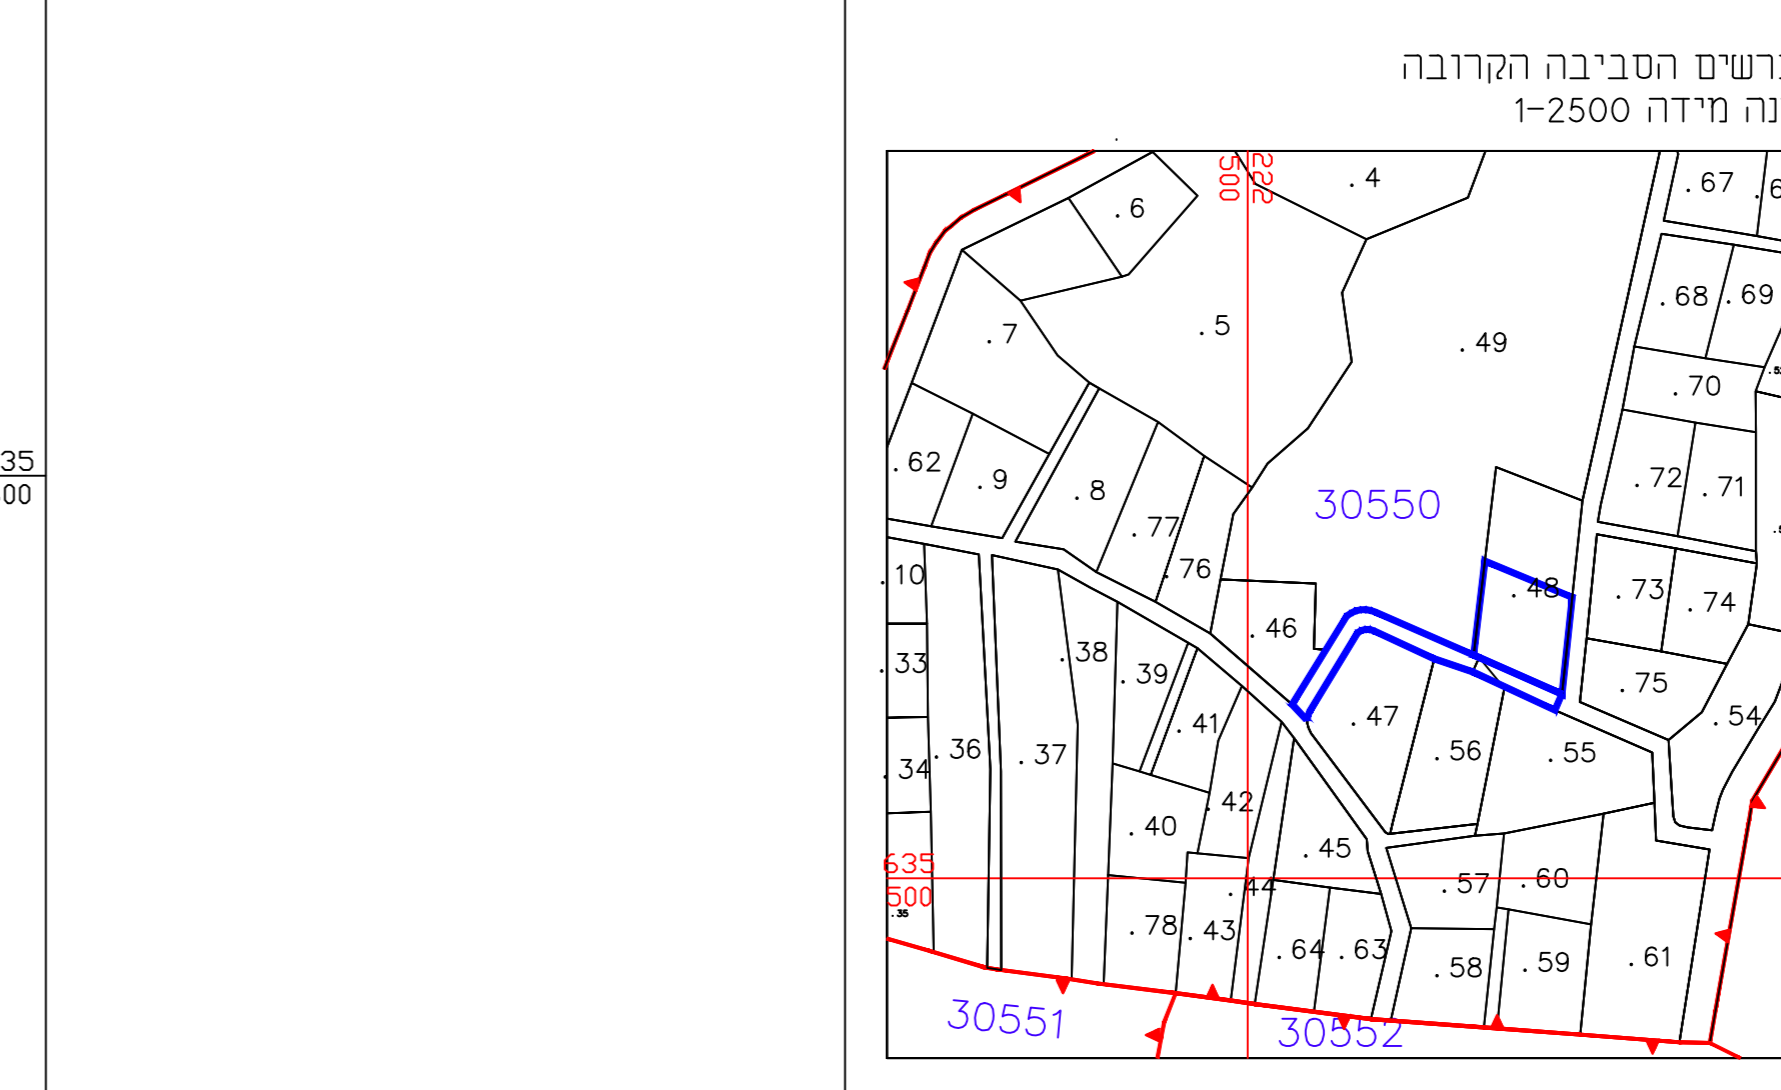

תרשים הסביבה הקרובה
 קנה מידה 1:2500

תכנית מס' 101-0507400

הקמת בנין חדש למגורים בשכני שועפאט
 תכנית מתאר מקומית

תשריט

איווד וחלוקה	סמכות ראשית	אופי התכנית
ללא איווד וחלוקה	ועדה מחוזית	תכנית שניתן תכנון להוציא והתרשים 1 א תרשאות

מחוז:	ירושלים
מרחב תכנון מקומי:	ירושלים
מקום:	שועפאט
שטח התכנית:	1821 מ"ר
קנה מידה:	1 : 250

גושים וחלקות בתכנית:	גוש	סוג הגוש	חלקות בשלטון	חלקי חלקות
	30550	לא מסודר	-----	56-55-49-48-47-46 999

חותמות מוסד התכנון:

שלב: מילוי תנאים להפקדה מהדורה: 1 תאריך: 15/01/2019

שמות וחתימות:

שם	תפקיד	מס' ת.ז.
יורם ורדי	מנהל תכנון - ירושלים	03608865
דניאל פארוק	מנהל תכנון - שועפאט	30034672
דניאל פארוק	מנהל תכנון - ירושלים	02-6297777

שם	תפקיד	מס' ת.ז.
עורך התכנית	מנהל תכנון - ירושלים	38164
מנהל תכנון - שועפאט	מנהל תכנון - שועפאט	050-5265973

שם	תפקיד	מס' ת.ז.
מועד	בית חינוך ירושלים	052-4342828

הצהרת המועד

הרשתי מפרטור באות כי מידת המפה הטופוגרפית המוצגת בהוראות רגע לתוכנית זו, נערכה על ידי: ביום 03.08.18 והיא חוככה לפי הוראות נהל מנכ"ס ובראשן להוראות החוק ולתקנות המודדים שבחוק. זיווג הקו הכחול והקדסטר: מידה גרפית קו כחול (בלבד) ברמה אנליטית. מדידה אנליטית מלאה ברמת תצפיר (כולל הקו הכחול).

שם המועד	1387	מספר רשיון	חתימה	תאריך
----------	------	------------	-------	-------