

חוק התכנון והבנייה, התשכ"ה - 1965
תכנית מפורטת

101-0368738

שם התכנית
תוספות בניה ושנוי בקווי בנין
רחוב ישא ברכה 41
הבוכרים, ירושלים

מצב מאושר

מחוז	ירושלים
מרחב תכנון מקומי	ירושלים
רשות מקומית	ירושלים
ישוב	ירושלים
תאריך	20/12/18

שם התרשים	קני"מ
תרשים מקום	1:250
תרשים סביבה	1:5000


שמות וחתימות	עורך התכנית
שם: אורית שוחט	שם: יעקב סומך
תאריך: _____	תאריך: _____
חתימה: _____	חתימה: _____

תרשים המקום: 1:1250 **מקרא**

- גבול תכנית מוצעת
- גבול תוכנית מאושרת
- מס' תוכנית מאושרת **6265 א**
- דרך מאושרת
- דרך משולבת
- אזור מגורים מיוחד
- אזור מגורים 3 מיוחד
- מגורים ותחבורה
- שטח למוסד
- איזור מסחרי מיוחד
- שטח ציבורי פתוח
- יעוד עפ"י תוכנית מאושרת אחרת
- חזית מסחרית
- בנין קיים
- מס' גוש **30085**
- גבול גוש
- מס' חלקה **43**
- גבול חלקה
- קו בנין מדיני לחוספת בניה עפ"י תוכנית 3265 א
- קו בנין מאושר עפ"י תוכנית 3276
- גבול מגבלות בניה
- רצועת מתענין תת קרקעית
- גבול מתחם
- מס' תא שטח וגבולותיו **2204**

תרשים התמצאות 1:5000

מחוז : ירושלים
 נפה : ירושלים
 עיר : ירושלים
 מקום: רח' ישא ברכה 41
 גוש : 30085 חלקה : 43
 שטח : 0.723 ד.מ.

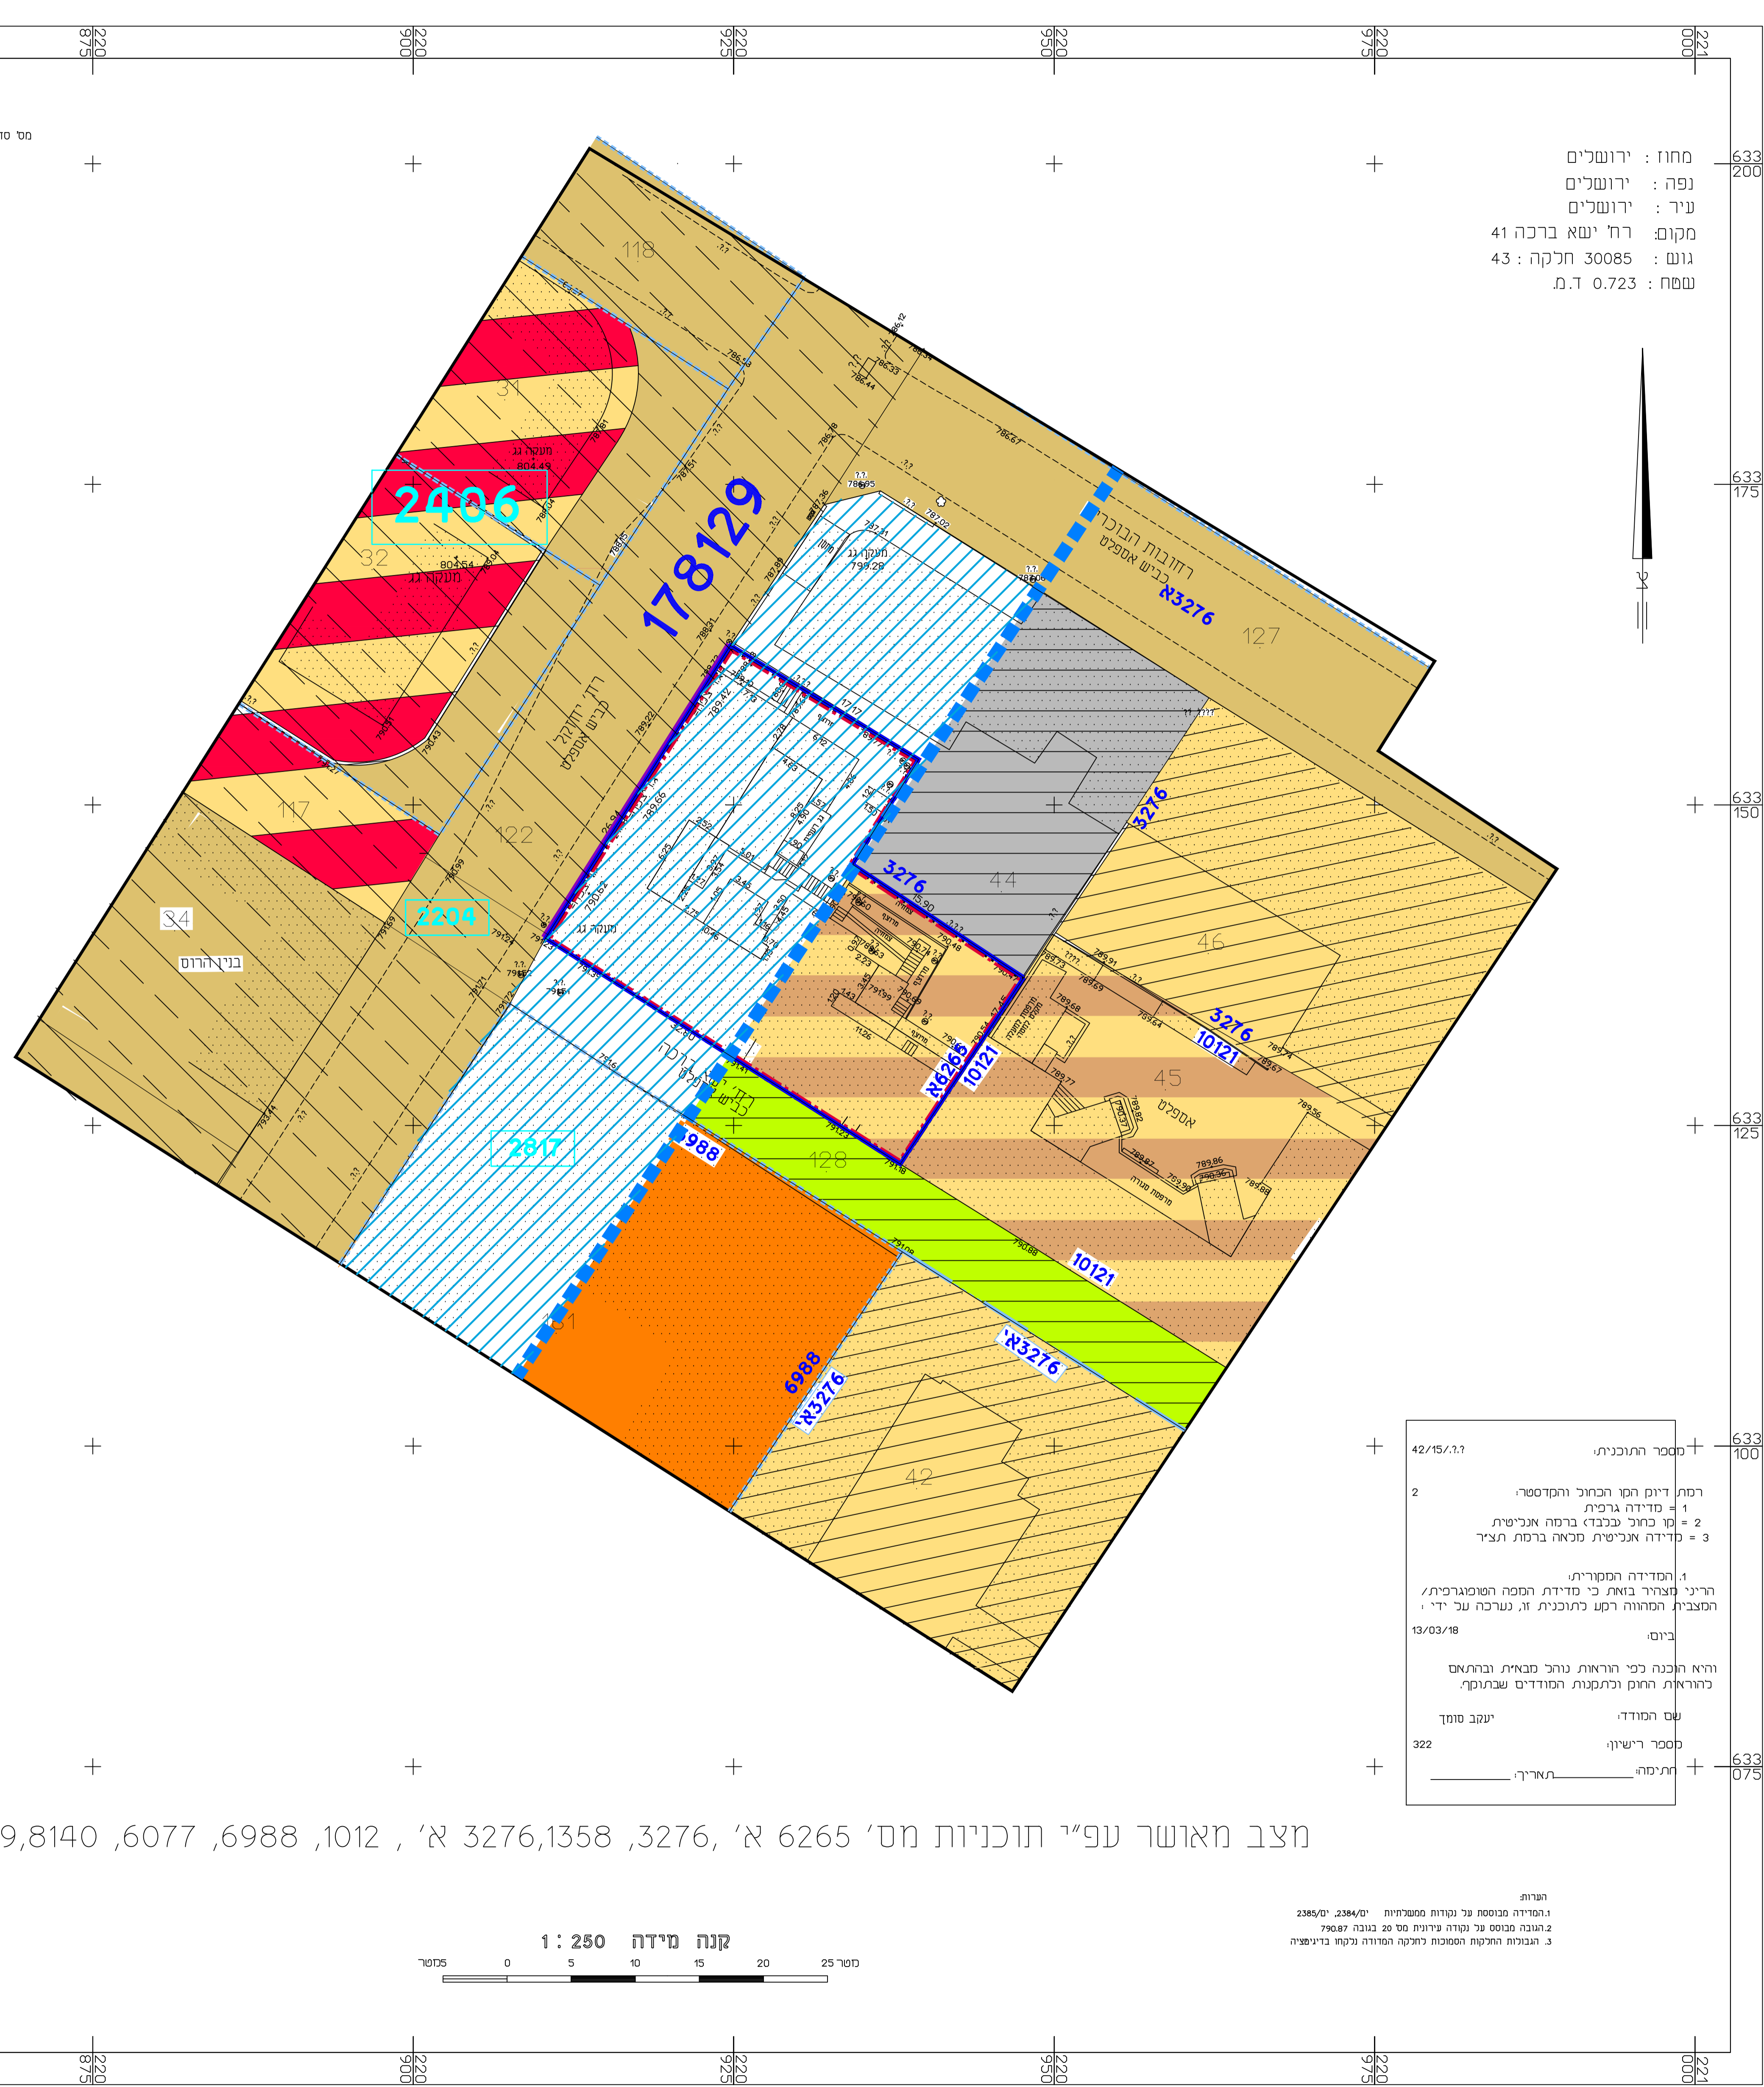

מספר התוכנית: 42/15/18
 רמת דיוק הקו הכחול והמקדסתי:
 1 = סדידה גרפית
 2 = קו כחול עכבדי ברמה אנליטית
 3 = סדידה אנליטית מראה ברמת תציר
 1. המדידה המקורית
 הרני מצויר בואת כי סדידת המפה הפוטוגרפית/
 המצבית הפהורה רקע לתוכנית ז, נערכה על ידי:
 ביום: 13/03/18
 והיא הכנה כפי הוראות נוהל מבאית ובהתאם
 כדורות החוק וכתקנות המודדים שבתוקף.
 שם המודד: יעקב סומך
 מספר רישונו: 322
 חתימה: _____ תאריך: _____

מצב מאושר עפ"י תוכניות מס' 6265 א', 3276, 1358, 3276 א', 1012, 6988, 6077, 178129, 8140.

קנה מידה 1:250
 סולם: 0 5 10 15 20 25 מטרים

היות:
 1. המדידה מבוססת על נקודות ממשלתיות ימ' 2384, ימ' 2385
 2. הובנה מבוססת על נקודה פרימית מס' 20 בנובה 79087
 3. הגבולות והחוקים המסומנת להקמה המודדה נלקחו בניספיה