


מצב מאושר

קנ"מ 1 : 250


מחוז: ירושלים
 נפה: ירושלים
 מקום: שכ"מ מצפה נוף
 רח"י יצחק חי טייב מס" 68
 גוש: 30255
 חלקה: 128
 שטח: 0.886 ד"א
 הוכן ע"י: הנדסאים

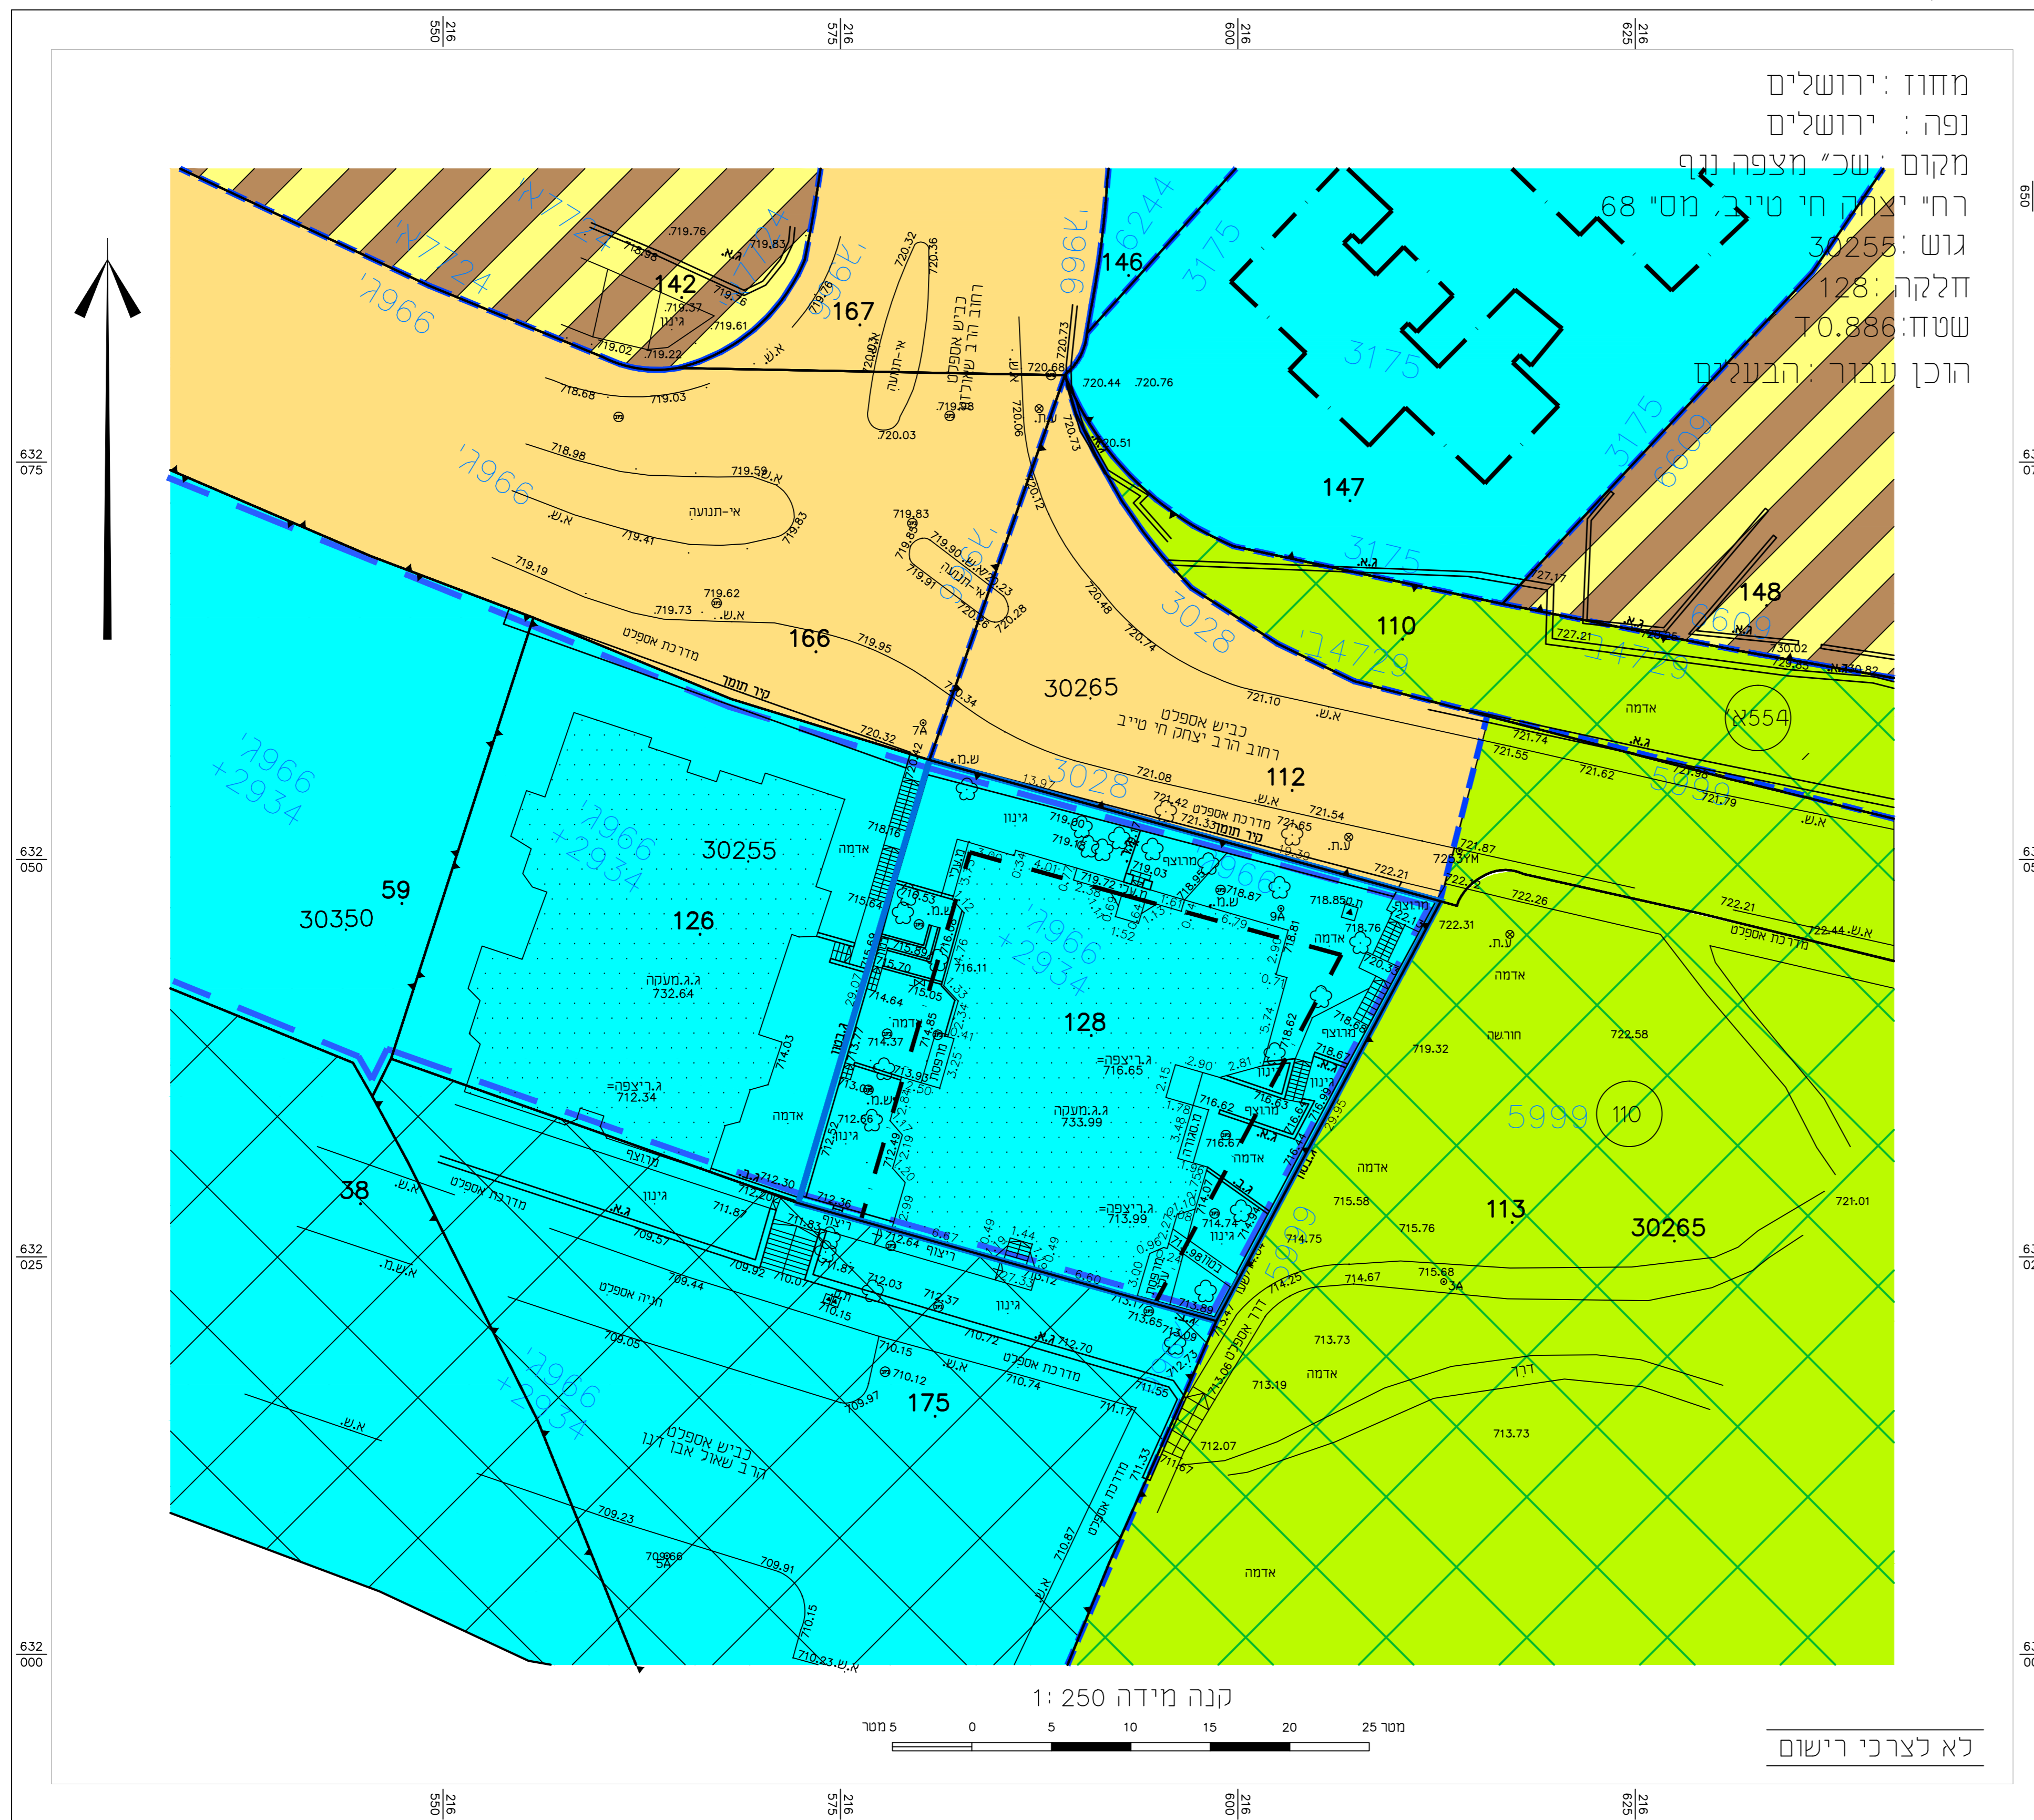


מקרא מצב מאושר

- גבול תוכנית מוצעת
- גבול תוכנית מאושרת ומספרה
- דרך מאושרת
- אזור מגורים 2
- אזור מגורים מיוחד
- אזור יער נטע אדם
- מגרש בניה מוגבלת למגורים ב'
- מגרש חניה לכל רכב
- גבול גוש
- מס' גוש
- גבול חלקה
- מס' חלקה
- מס' מגרש מאושר
- קו בניין מאושר

תרשים הסביבה קנ"מ 1 : 5000

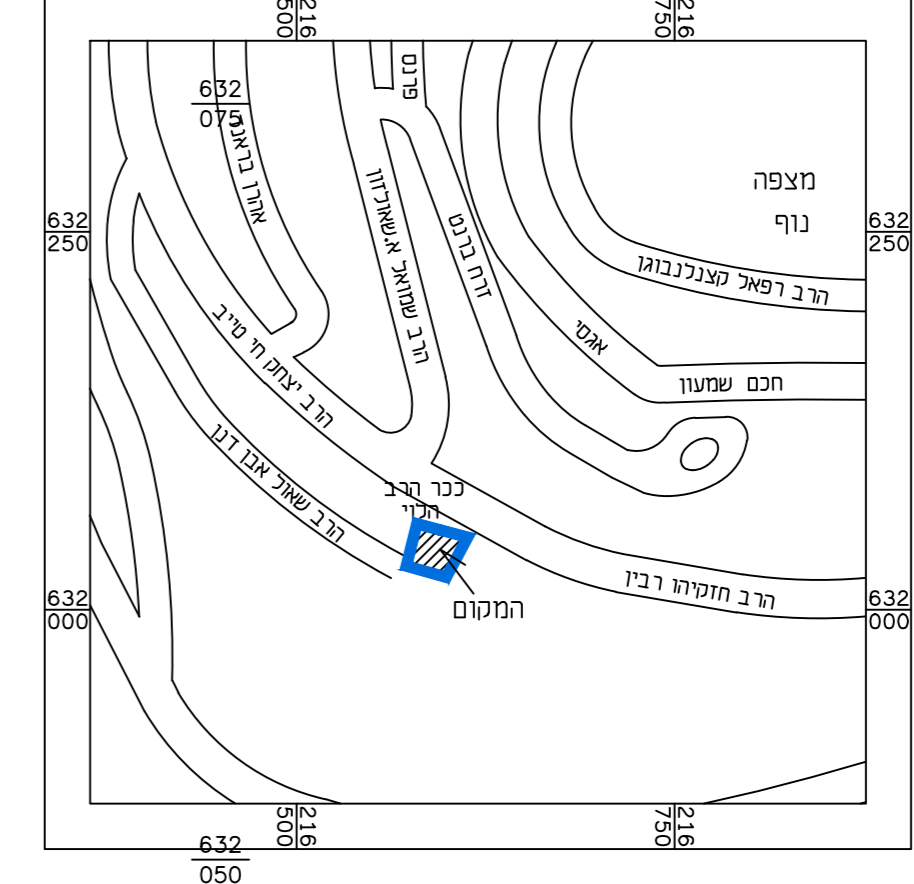

תרשים המקום קנ"מ 1 : 1250

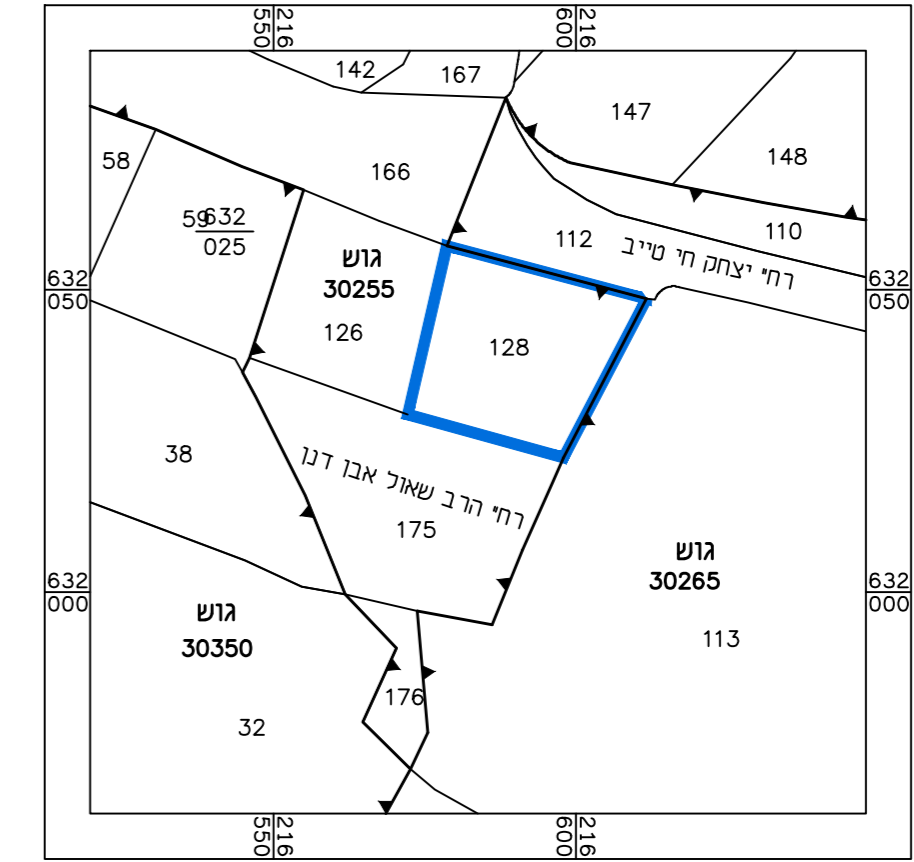

חוק התכנון והבנייה, התשכ"ח - 1965 תוכנית מתאר מקומית	
101-0430991	
שם התכנית: הרחבת יחיד קיימות ברחי חי טייב 68 בשכונת הר נוף	
מצב מאושר גליון 1 מתוך 1	
שם תוספת	מספר תוספת
מצב מאושר	1250
תחום סביבה קרובה	11250
תחום התמצאות כללית	15000
תאריך:	20/11/2019

מספר רישום: tob_15058

רמת דיוק הגובה והקוטרי: 3

1 = מדידה גרפית
 2 = טו כחול נכבד/ ברמה אנליטית
 3 = מדידה אנליטית מלאה ברמת תצד

1. המדידה המטרית:
 הריני מצהיר בזאת כי מדידת המפה הטופוגרפית/
 המצבית המהורה דעק לתוכנית זו, נערכה על ידי:
 ביום: 10.07.19

והיא הוכנה לפי הוראות נוהל מבאית ובהתאם
 לנוראות החוק וכתקנות המודרים שבתוקף.

שם המורה: אברהם ארנסטר
 מספר רישום: 827
 תחילה: תאריך: _____

שם התחנית:	
שם:	אורי שושן
תחילה:	_____
תוכנית:	ר"ח טענה שטוחה 39 - י.מ.



לא לצרכי רישום