

# מצב מאושר

מס' 616-0557595

רוני קויפמן  
באר טוביה

נספח לתכנית גליון 1 מתוך 1

תחולה	רקע
תיאור תאריך עריכת הנספח	01.08.2017
רשימת התרשימים	קנ"מ
תרשים מצב מאושר	1:250
תרשים טביבה	1:2500

## שמות וזיהומות:

עורך הנספח	שם:	זיהומות:
תאגיד: מייקל כספי	אדי מייקל כספי	
אדריכלים ומתכנני ערים	אדריכלים ומתכנני ערים	

## מפה טופוגרפית

1 : 250

המקום : באר טוביה  
גרש : 323  
חלקה : 75  
מגרש : 103 ארעי לפי תל"ר 242/2009  
שטח : 7.482 ד'  
קנ"מ : 1:250  
הוכן עבור : קויפמן רוני


**מקרא מצב מאושר**

- גבול תוכנית
- גבול חלקה
- מספר חלקה 688
- דרך מאושרת
- קרקע חקלאית
- מגורים בישוב כפרי
- מספר הדרך
- קווי בנין
- רוחב הדרך

**טבלת עצים**

ק"מ	גוץ	רסוק
1	פאלקאן	0.40
2	פאלקאן	0.35
3	סנובר	0.45
4	דקל	0.80
5	דית	0.60
6	נרי	0.50
7	נרי	0.50
8	פאלקאן	0.40
9	דית	0.50
10	דקל	0.60

- חורעה :
- מדידה קשורה לרשת קוארדינטות ארצית
  - חיצוא מיהב תשרי הרושה הדידמה.
  - לא נמדדו תשתיות חת קרקעיות
  - לא לצרכי רישום

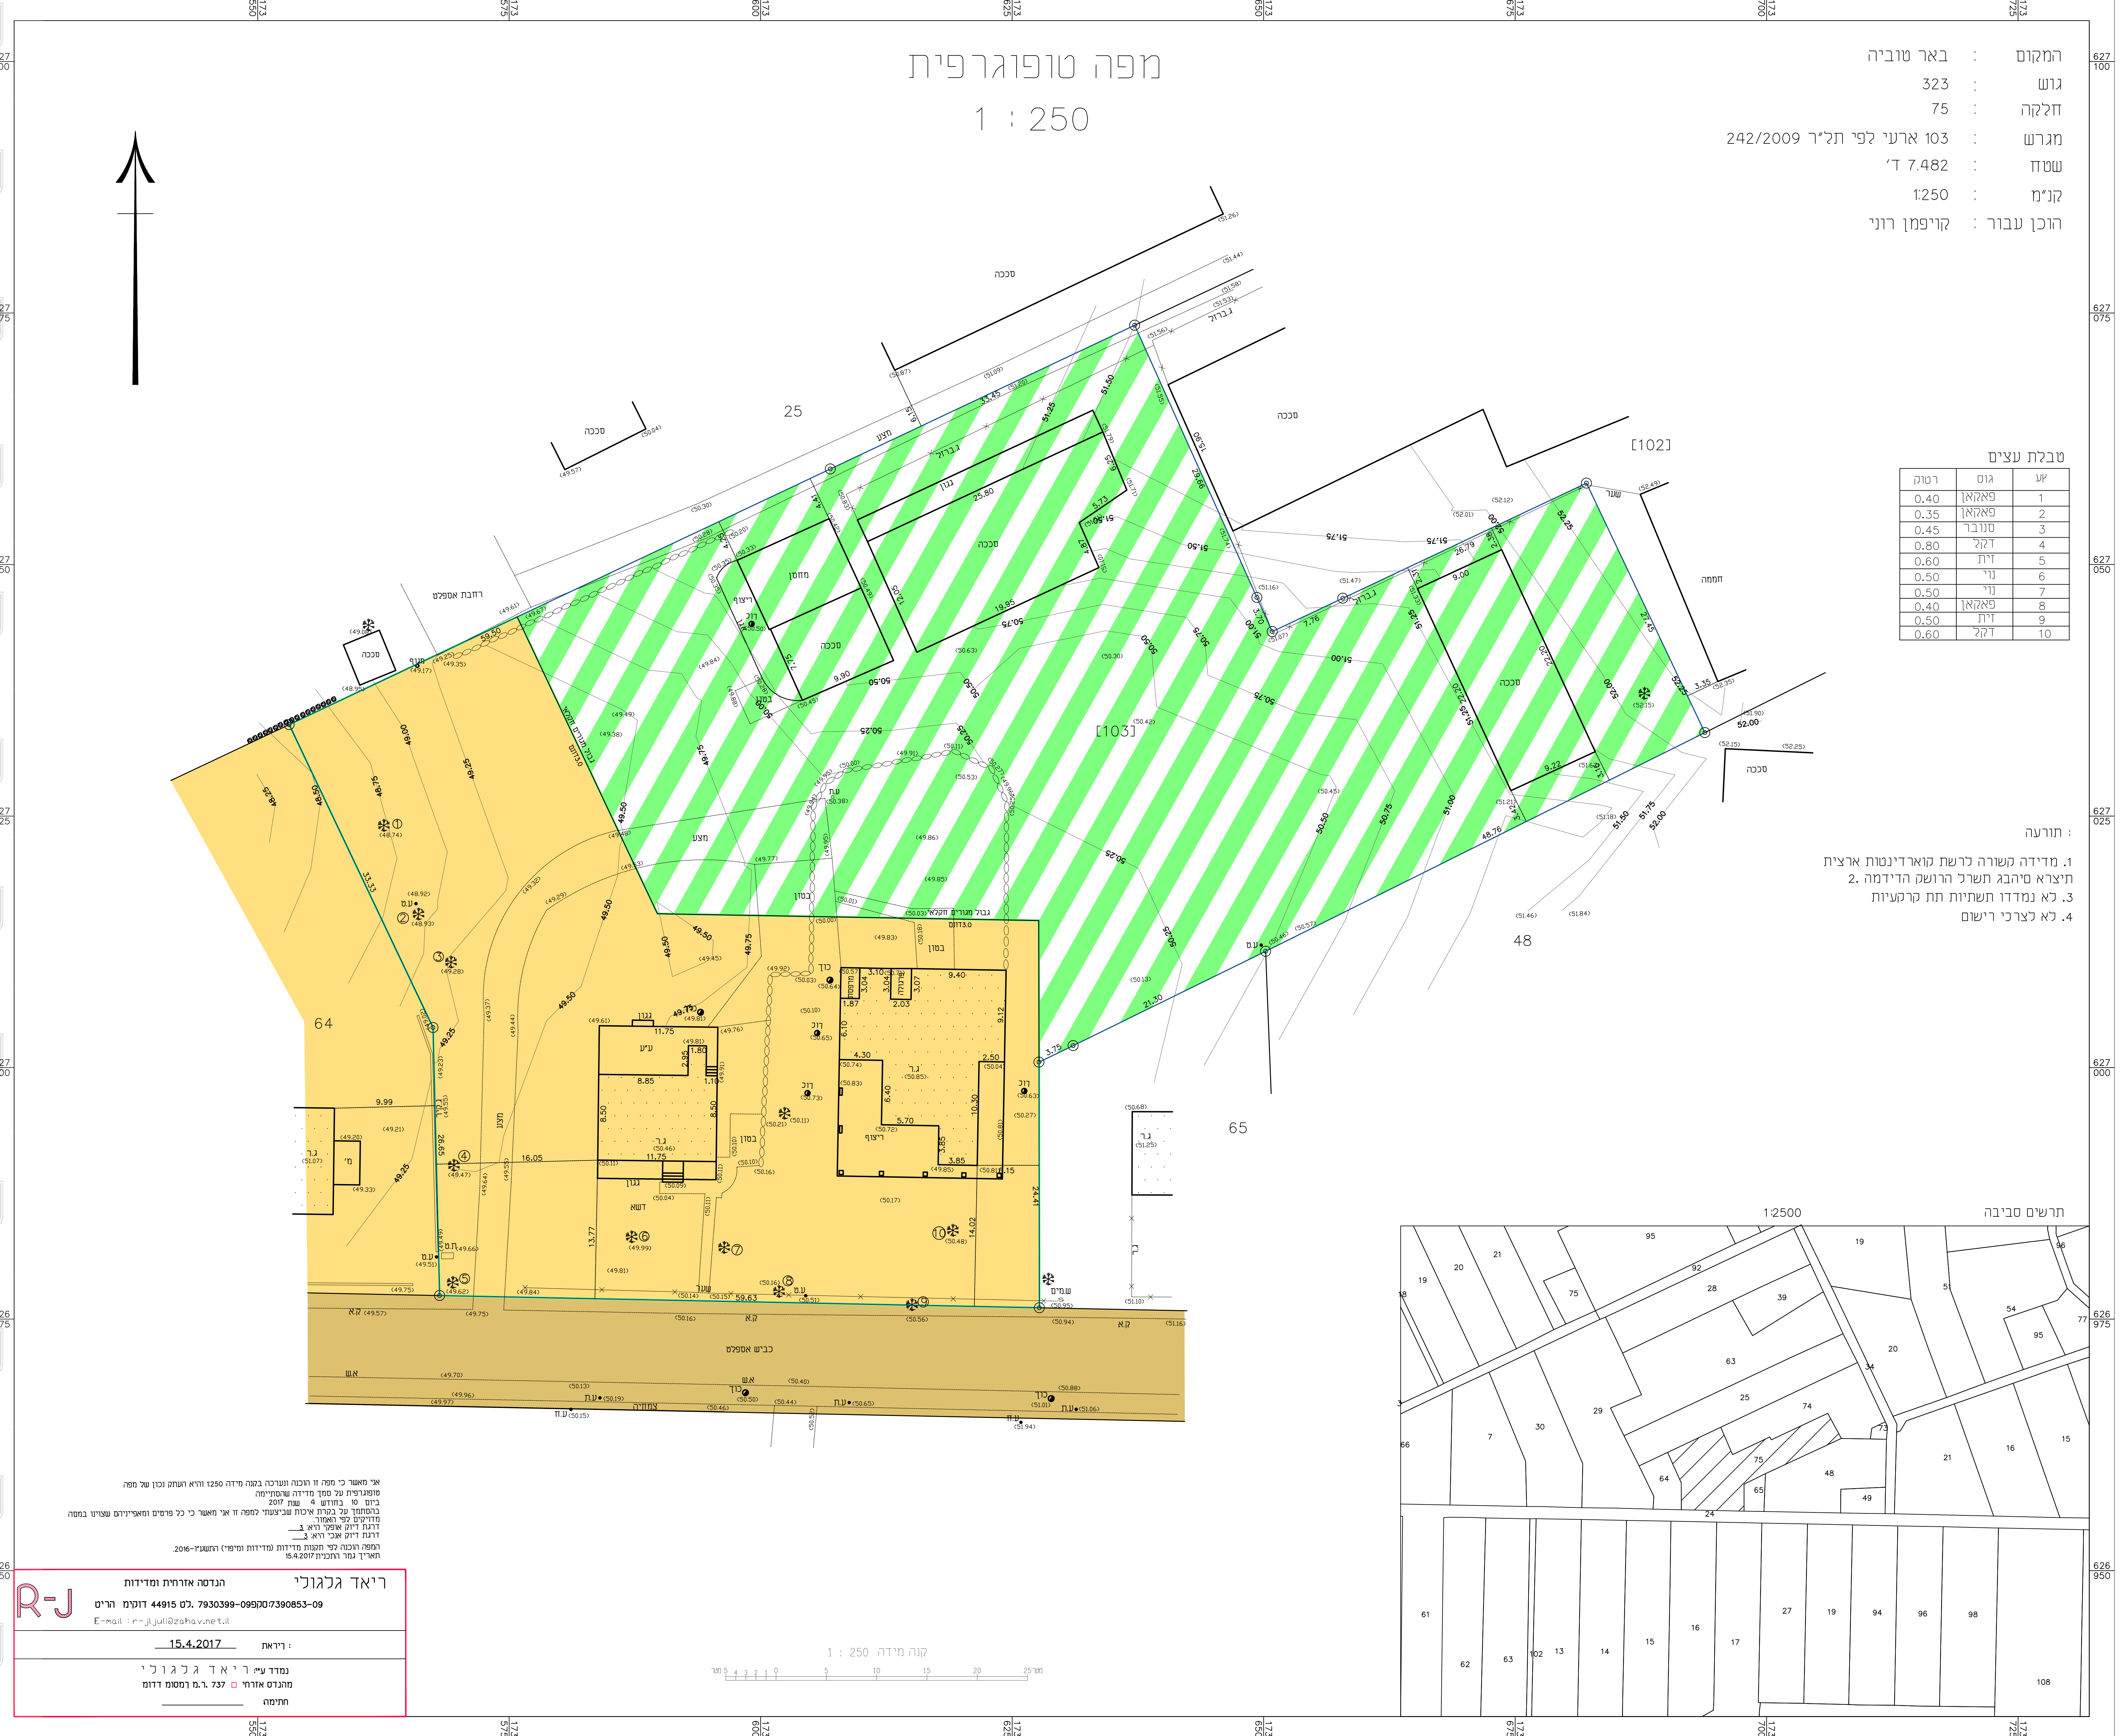

אי מאשר כי פפה זו תוכנה תערכת בפה מידה 1:250 והיא תעקף (כל) של פפה סומקופית של ספר מידות סומקופיות  
כפיט ס בדידות 4 פנה 2017  
בהתקנת על כקרת יאכות פכ"שעתי תמה זו אי מאשר כי כל פרטים ומאיינים ששניו במחה סומקופית סומקופית  
דוגת דיקת סומקופית רוא 3  
דוגת דיקת סומקופית רוא 3  
רפסה רכונה פני תמנות מודות (מידות סומקופית) הושגתי-2016  
מאר"ך נמר רהנכית 15.4.2017

**ריאד גלגוני**  
הנדסה אורחית ומדידות  
R-J  
טל: 09-7390853-0999399-0999399  
פיקס: 44915  
דוקומ: הריט  
E-mail: r-j\_galgoni@zoheav.net.il  
: וריאט 15.4.2017  
נמדד ע"י ריאד גלגוני  
מנהגס אורח 737 ל.מ. רחמסס דודנו  
חתימה



תרשים מצב מאושר  
קנ"מ 1:250