חוק התכנון והבניה, התשכ"ה - 1965
משרד האוצר - מחוז ירושלים
הועדה המחוזית החליטה ביום :
06/05/2018
להפקיד את התכנית
26/08/2018
יו"ר הועדה המחוזית תאריך

תכנית 101-0574251 01/08/2018 17:49:43 נספח מצב מאושר

מספר סידורי : 1182TPDF17-03.04.17

מצב מאושר על פי תכניות
1054, 3045, 3302, 6600, 6629א', 8913, 12934, 9159א', 9517, 101-0133942
קנ"מ 1:250

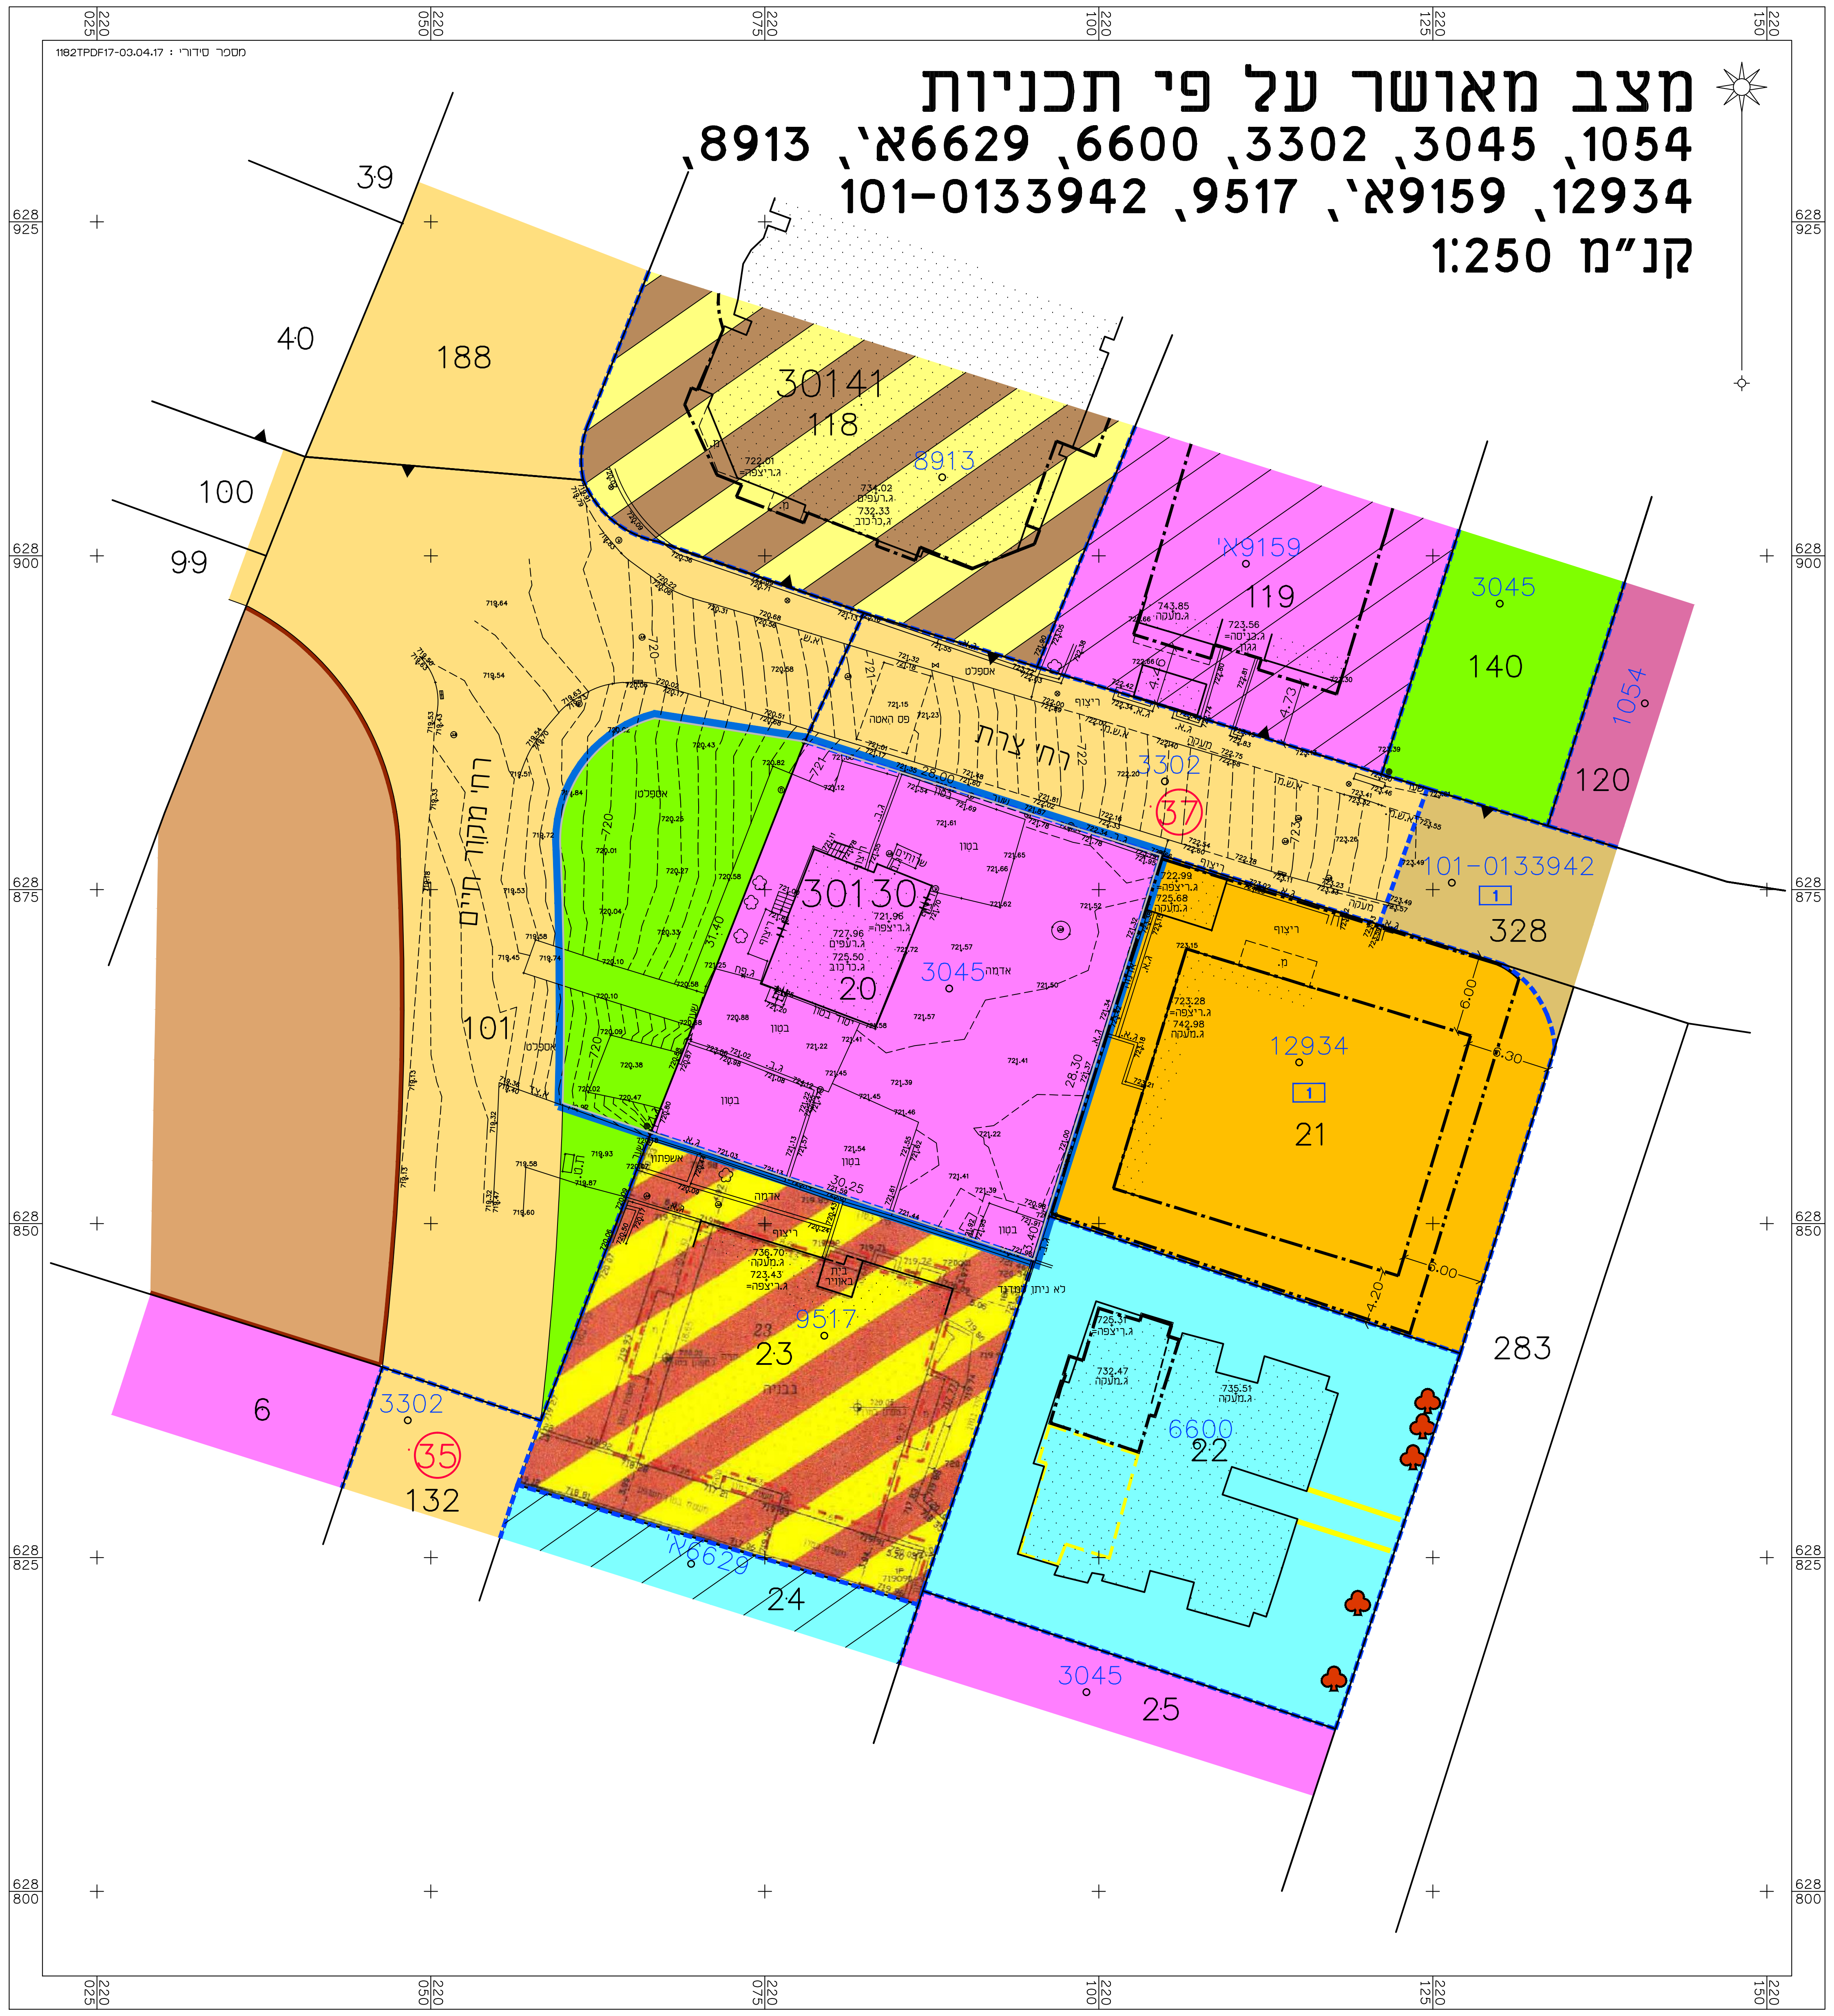
220 025
220 050
220 075
220 100
220 125
220 150
628 925
628 900
628 875
628 850
628 825
628 800
39
40
188
100
99
30141
118
8913
9159א'
119
3045
140
1054
120
רח' צרת
רח' מקור חיים
3302
37
101-0133942
1
328
30130
20
3045
101
12934
1
21
9517
23
283
6
3302
35
132
6600
22
6629א'
24
3045
25

מקרא מצב מאושר

גבול תכנית	—
גבול תכנית מאושרת ומספרה	3045 - - -
דרך מאושרת	■
(*) דרך קיימת או מאושרת	■
(*) אזור מגורים מיוחד	▨
(*) אזור מגורים מיוחד לפי תב"ע 9517	▨
(*) אזור מגורים 1	■
(*) אזור מגורים 1 מיוחד	▨
(*) אזור מגורים 2	■
(*) אזור מגורים 2 מיוחד	▨
אזור מגורים ב'	■
(*) שטח פתוח צבורי	■
(*) אזור תעשיה	■
(*) שטח לבניני צבור	■
גדר להריסה	▭
חריגות בנייה להריסה	- - -
עץ לשימור	♣
קו בנין	—·—
קו בנין לתוספת בניה לפי תב"עות 8913,6600	—·—
קו בנין מירבי מעל ל-0.00 לפי תב"ע 9517	—·—
קו בנין עילי לפי תב"ע 13392	—·—
קו בנין תת קרקעי	—··—
קו בנין מירבי מתחת ל-0.00 לפי תב"ע 9517	—··—
גבול תא שטח ומספרו	1
בנין קיים	⁙
גבול גוש	▲—▼
מספר גוש	30130
גבול חלקה	—
מספר חלקה	20
מספר מגרש מאושר	①

(*)יעודים שלא לפי מבא"ת 2006

תרשים המקום
קנ"מ 1:1250

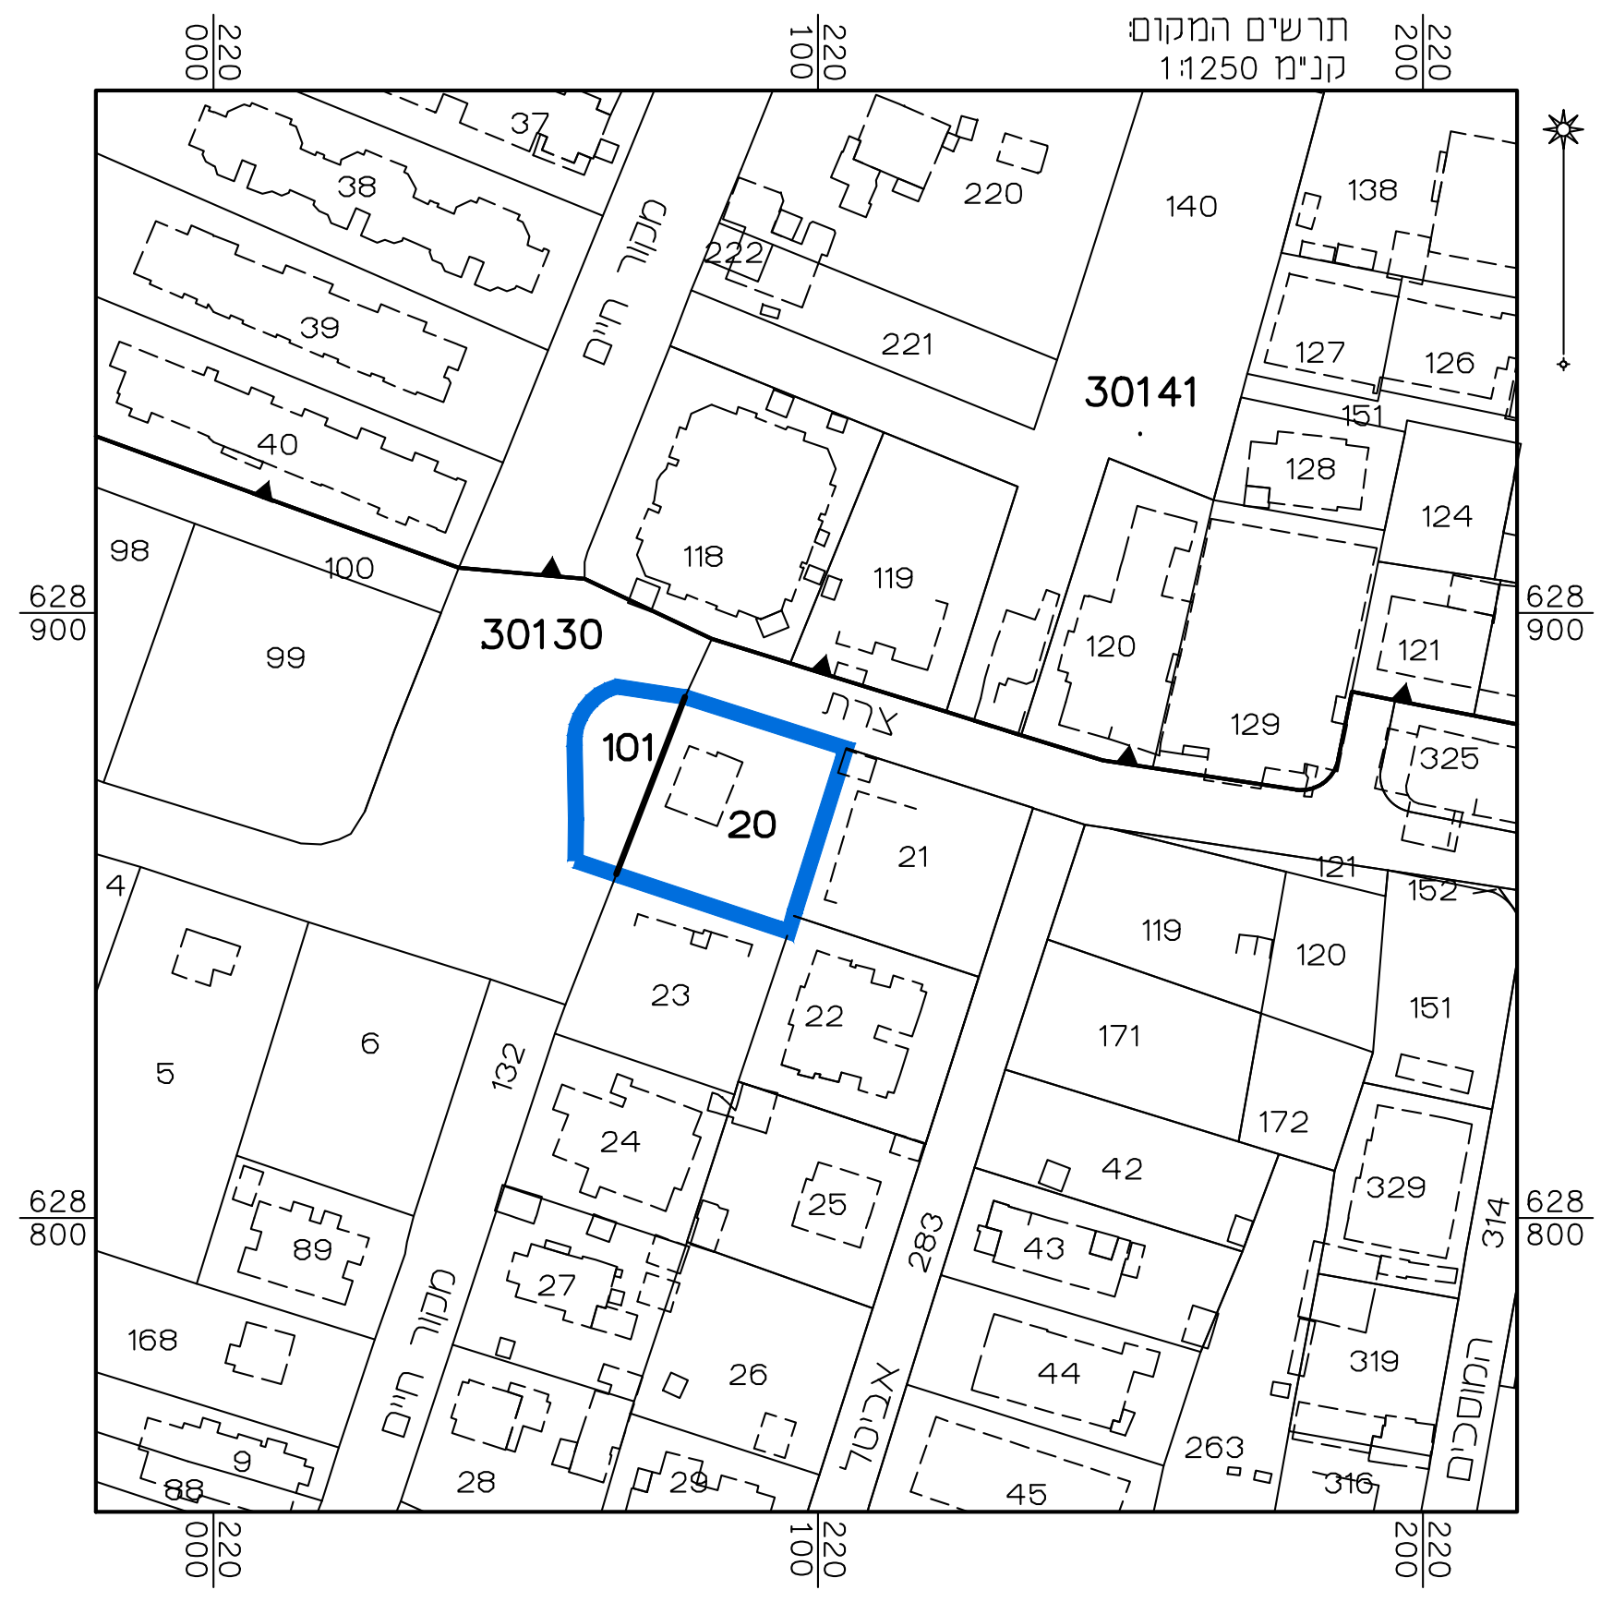
30141
30130
101
20
21
צרת
מקור חיים

תרשים הסביבה
קנ"מ 1:5000

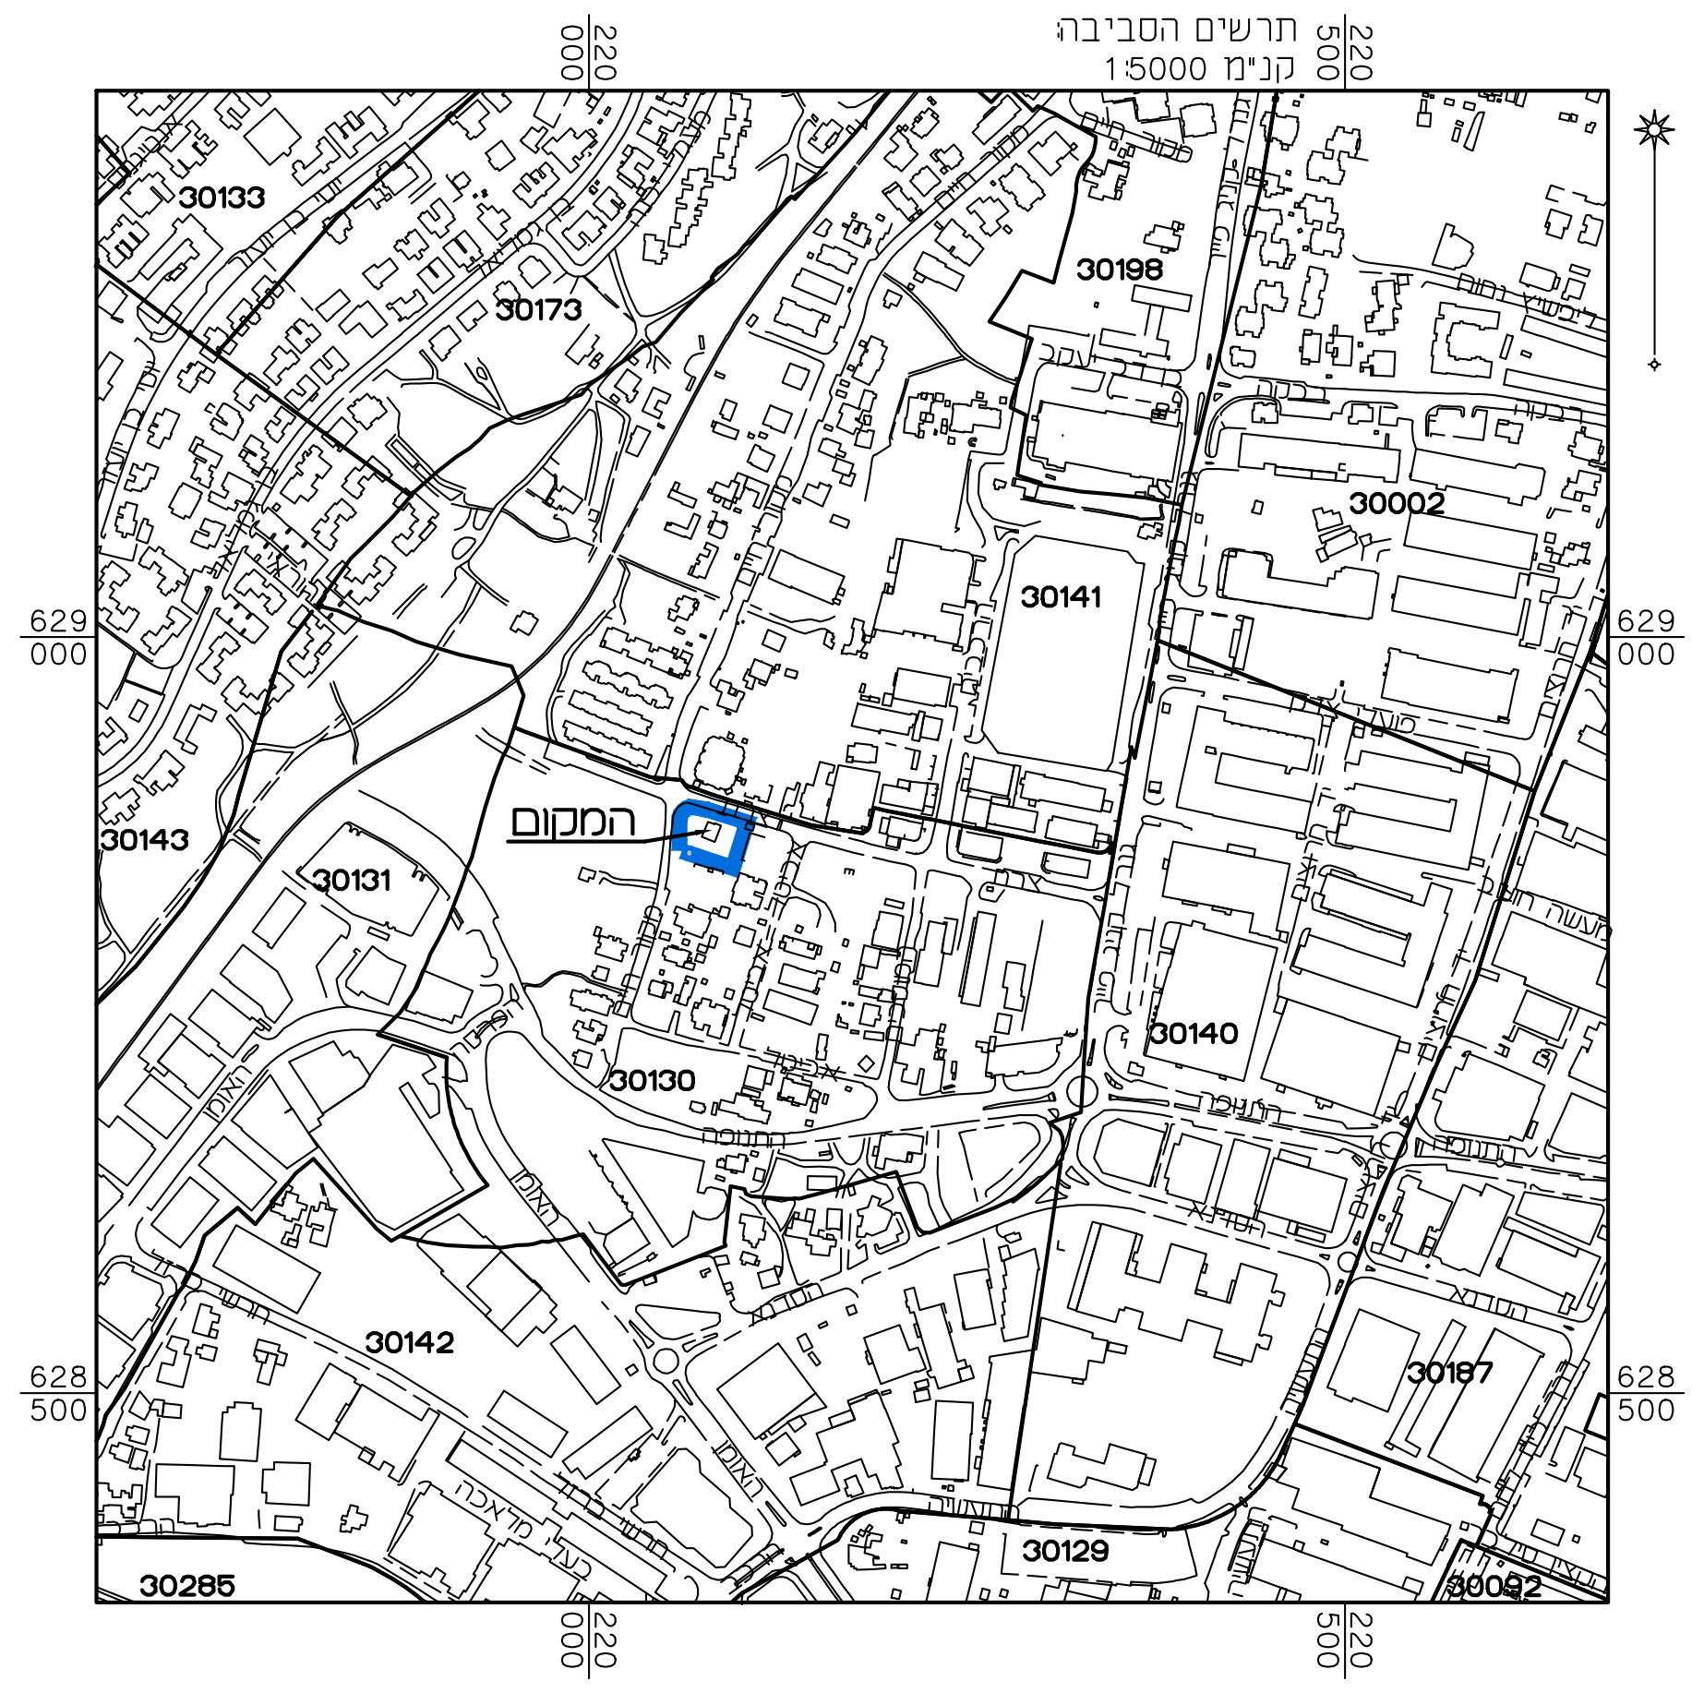
30133
30173
30198
30141
30002
30143
30131
המקום
30130
30140
30142
30187
30265
30129
30002
629 000
628 500

מצב מאושר

נספח לתכנית מס' 101-0574251

בניין מגורים, רחוב מקור חיים 47 ירושלים

גליון 1 מתוך 1

תחולה	רקע
תיאור	מצב מאושר
תאריך עריכת הנספח	25/04/17
קנ"מ	1:250
תרשימים נוספים	קנ"מ
תרשים המקום	1:1250
תרשים סביבה	1:5000

שמות וחתימות:

עורך הנספח	שם: ראובן אלסטר תאגיד: מימד פוטוגרמטריה מדידות והנדסה בע"מ	חתימה:

הריני מצהיר בזאת כי המפה הטופוגרפית/ המצבית המהווה רקע לתכנית זו, נערכה על ידי ביום 03.04.17 והיא הוכנה לפי הוראות נוהל מבא"ת ובהתאם להוראות החוק ולתקנות המודדים שבתוקף. דיוק הקו הכחול והקדסטר: מדידה אנליטית מלאה ברמת תצ"ר

שם המודד	מספר רשיון	חתימה	תאריך
אלסטר ראובן	502		