



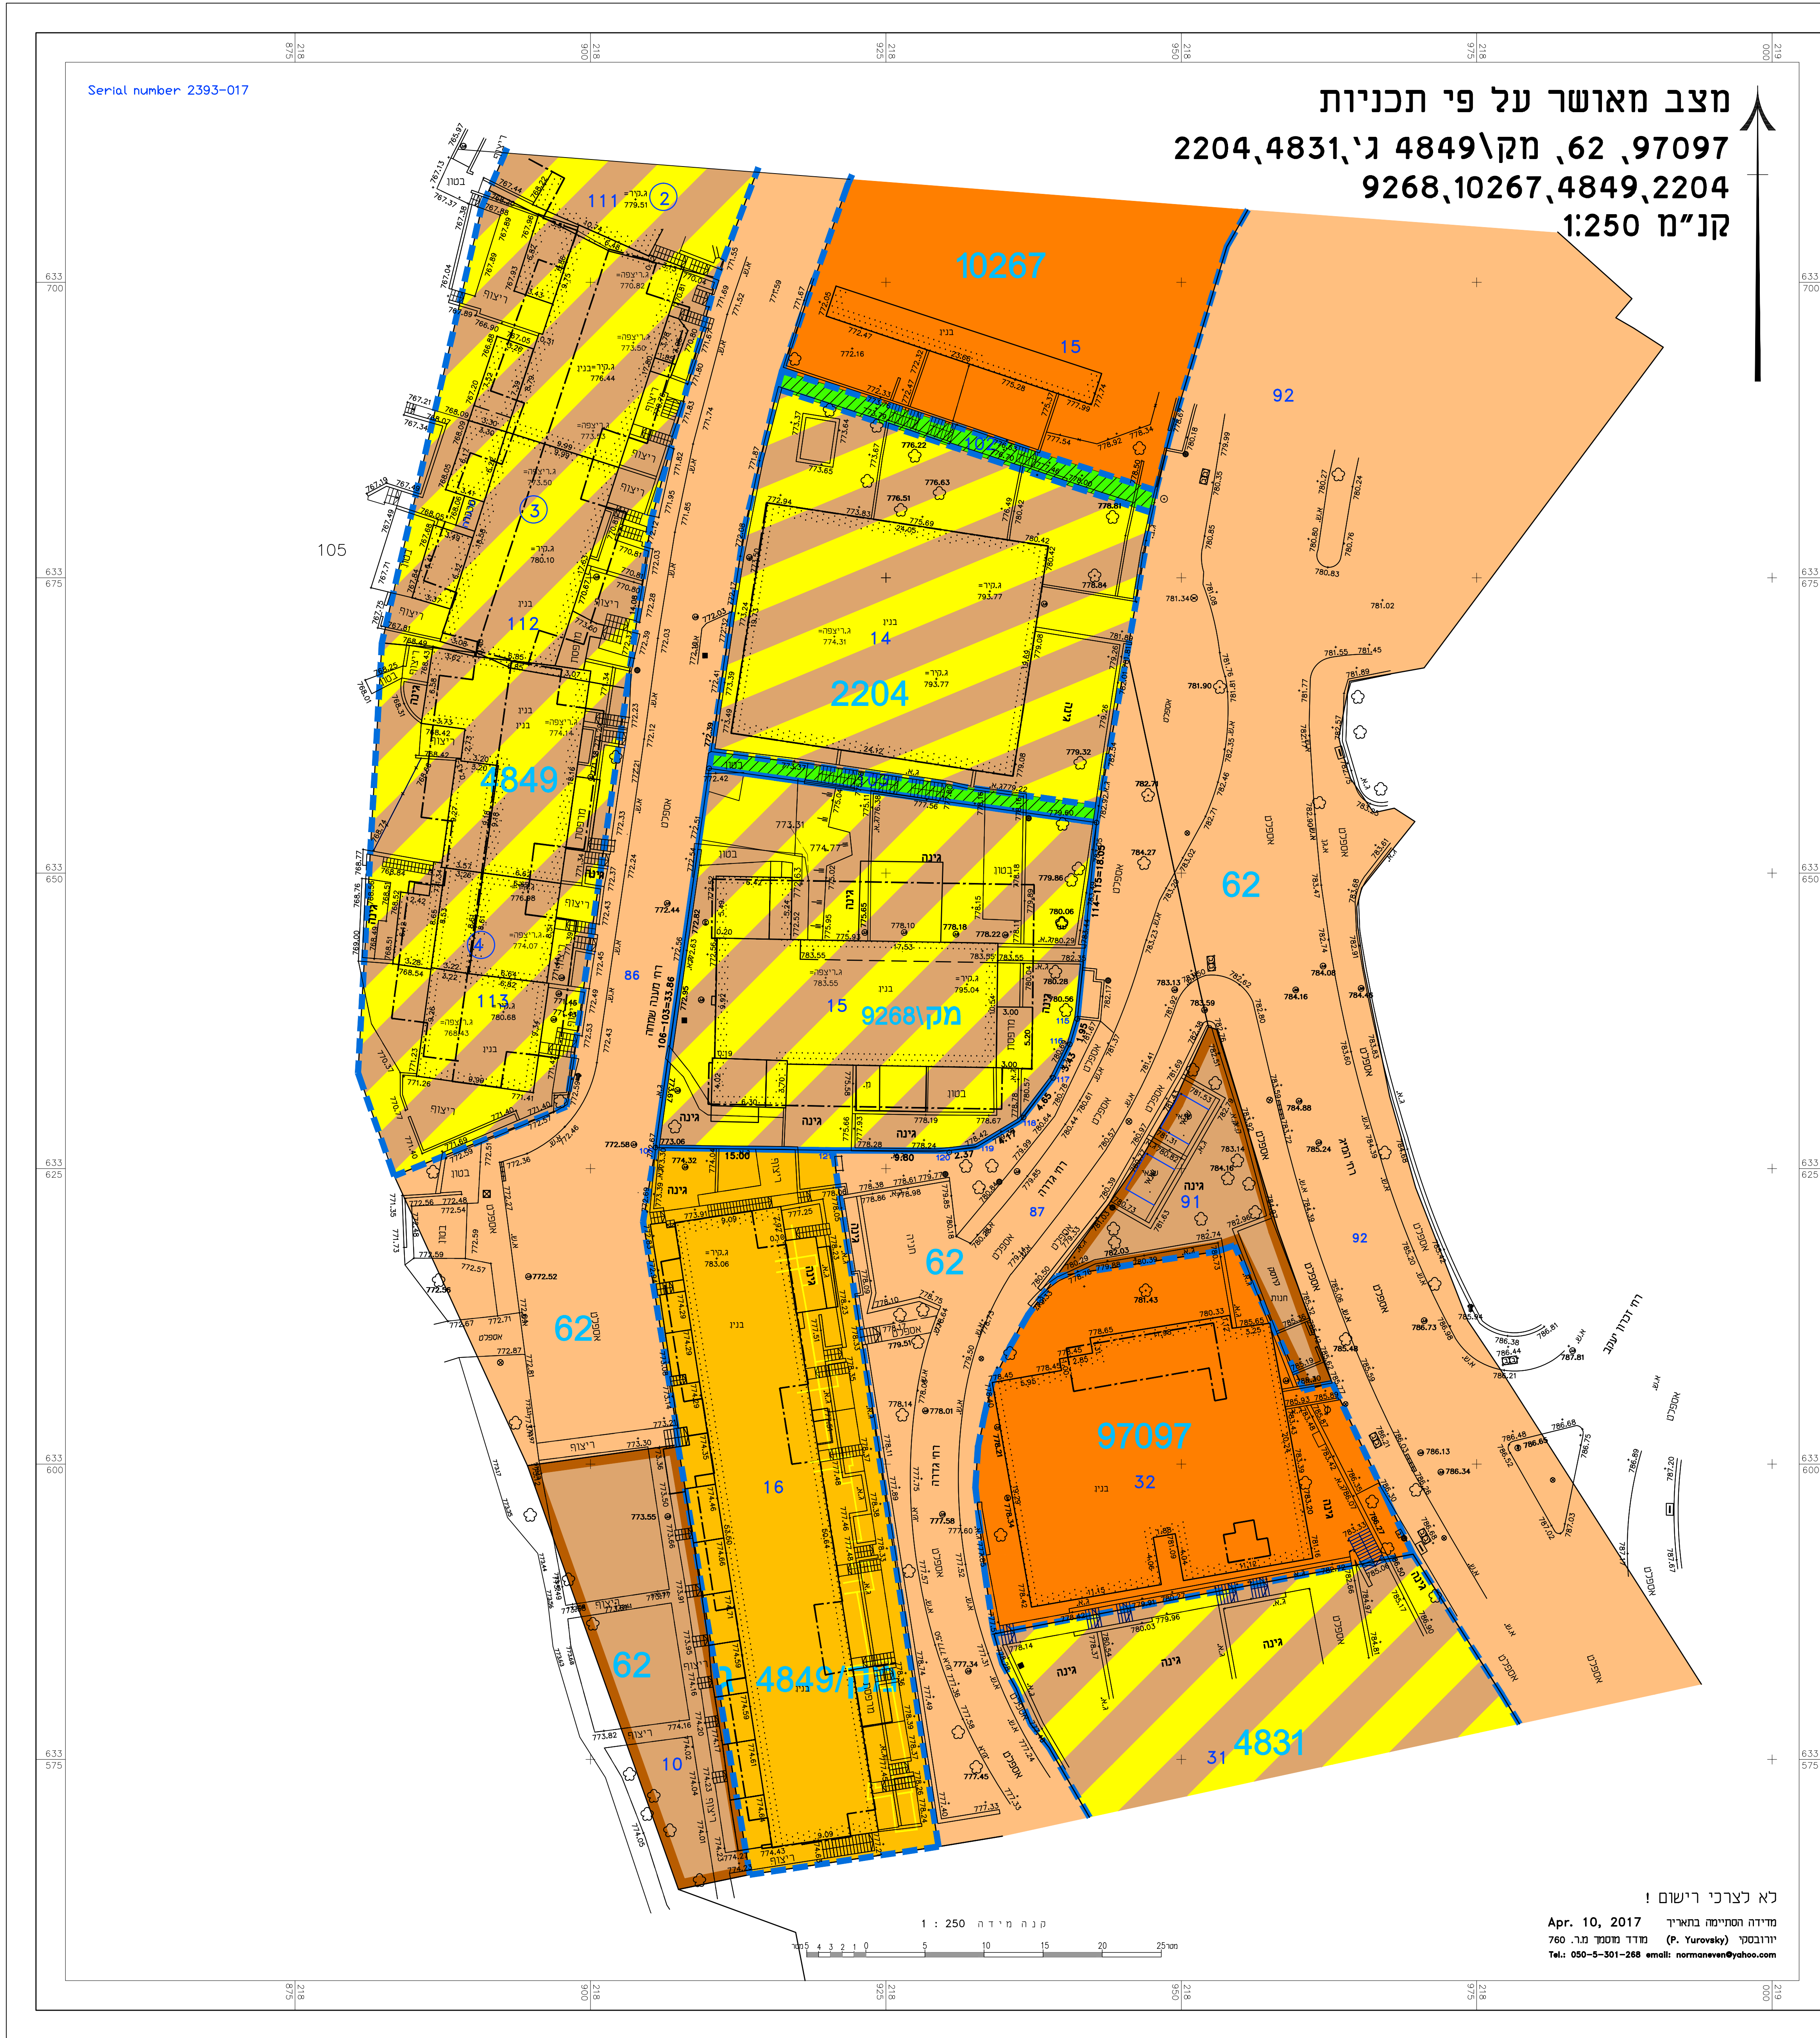

מקרא מצב מאושר

- גבול התכנית
- גבול תכנית מאושרת ומספרה 10267
- דרך מאושרת
- מגורים ג'
- אזור מגורים מיוחד
- מגורים ב'
- שטח לבניין ציבורי
- מעבר להולכי רגל
- קו בניין מאושר
- גבול גוש
- גבול חלקה
- מס' גוש 29510
- מס' מגרש 14
- מס' חלקה 14
- מדרגות וגדרות להריסה

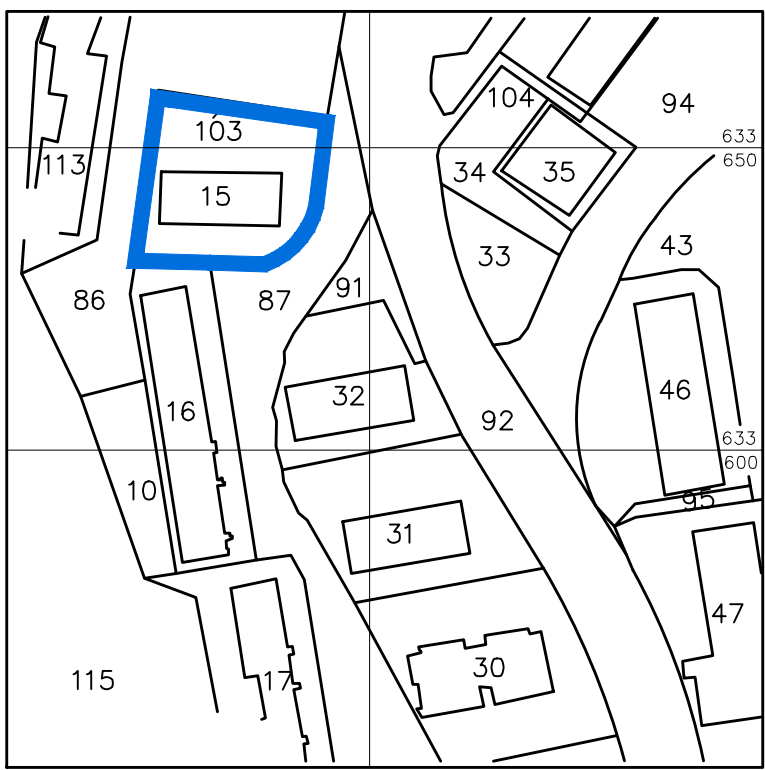

תרשים סביבה כללית

קנ"מ 1:250



תרשים סביבה קרובה

קנ"מ 1:5000

מצב מאושר

נספח לתכנית מס' 101-0575159

תוספת קומה והרחבות דיוור
ברח' המ"ג 35
שכונת רוממה
ירושלים

גליון 1 מתוך 1

תחולה	רקע
תיאור	תשרים מצב מאושר
תאריך עריכת הנספח	21.07.2020
קנ"מ	1:250
תרשימים נוספים	קנ"מ
תרשים המקום	1:250
תרשים סביבה	1:5000

שמות וחתימות:

עורך הנספח	שם: שאול יורובסקי חתימה: חתימה
עורך התכנית	שם: אפרת אילן חתימה: חתימה
עורך משנה	שם: מירי שמואלי חתימה: חתימה

הריני מצהיר בזאת כי תמפה הסופוגרפית/תמציתית המורוה רקע לתכנית זו, נערכה על ידי ביום 15.7.2020 והיא הוכנה לפי הוראות נוהל מבאית ובתנאים להוראות החוק ולתקנות המודדים שבתוקף. דיוק הקו הכחול והמקדסטר:

מדידה אגליטית מלאה ברמת תציר

שם המודד	שאול יורובסקי
מספר רשיון	760
חתימה	חתימה
תאריך	תאריך