


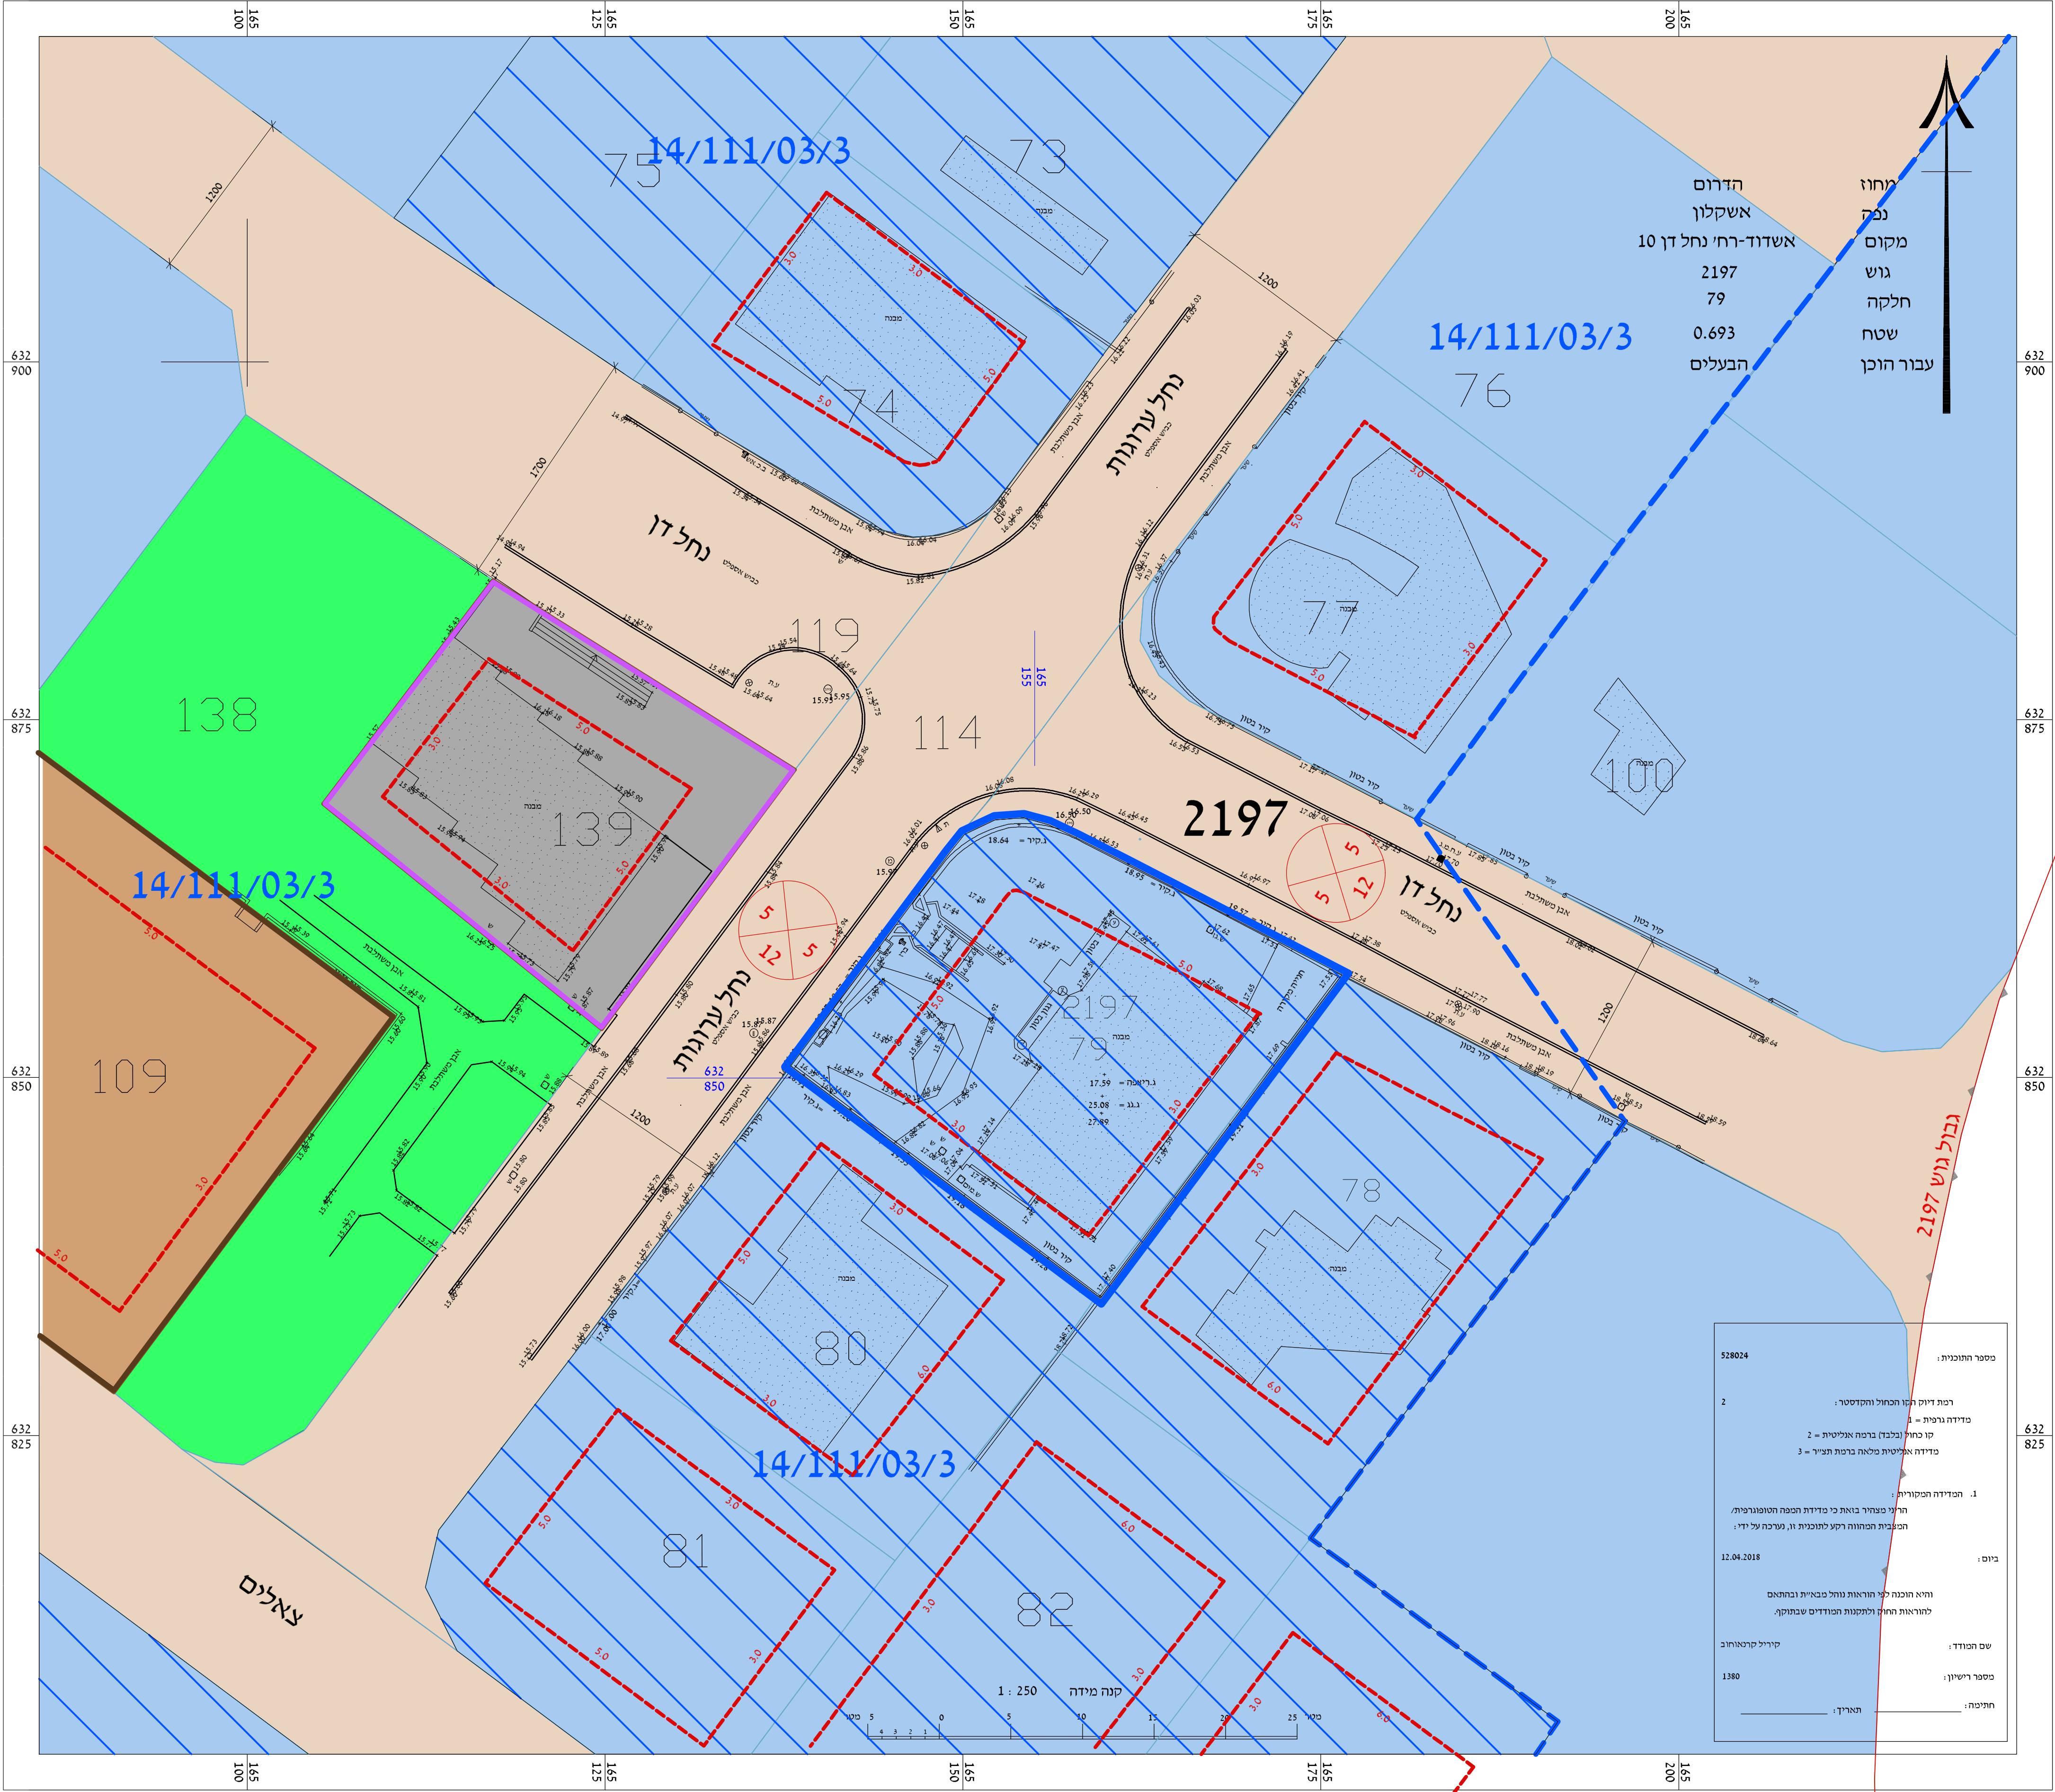

603-0654293

מצב מאושר

קנ"מ 1: 250




מקרא מצב מאושר

- גבול התכנית
- גבול תכנית מאושרת
- גבול גוש
- מספר גוש
- גבול חלקה
- מספר חלקה
- אזור מגורים ב' (*)
- אזור מגורים ב'/1 (*)
- יחידה מסחרית (*)
- אזור בניני ציבור (*)
- שטח ציבורי פתוח (*)
- דרך קיימת (*)
- בניין קיים
- קו בנין
- מספר הדרך
- קו בניין
- רוחב הדרך

יעוד שאינו מבאי"ת (*)

תרשים התמצאות

קנ"מ 1: 2500

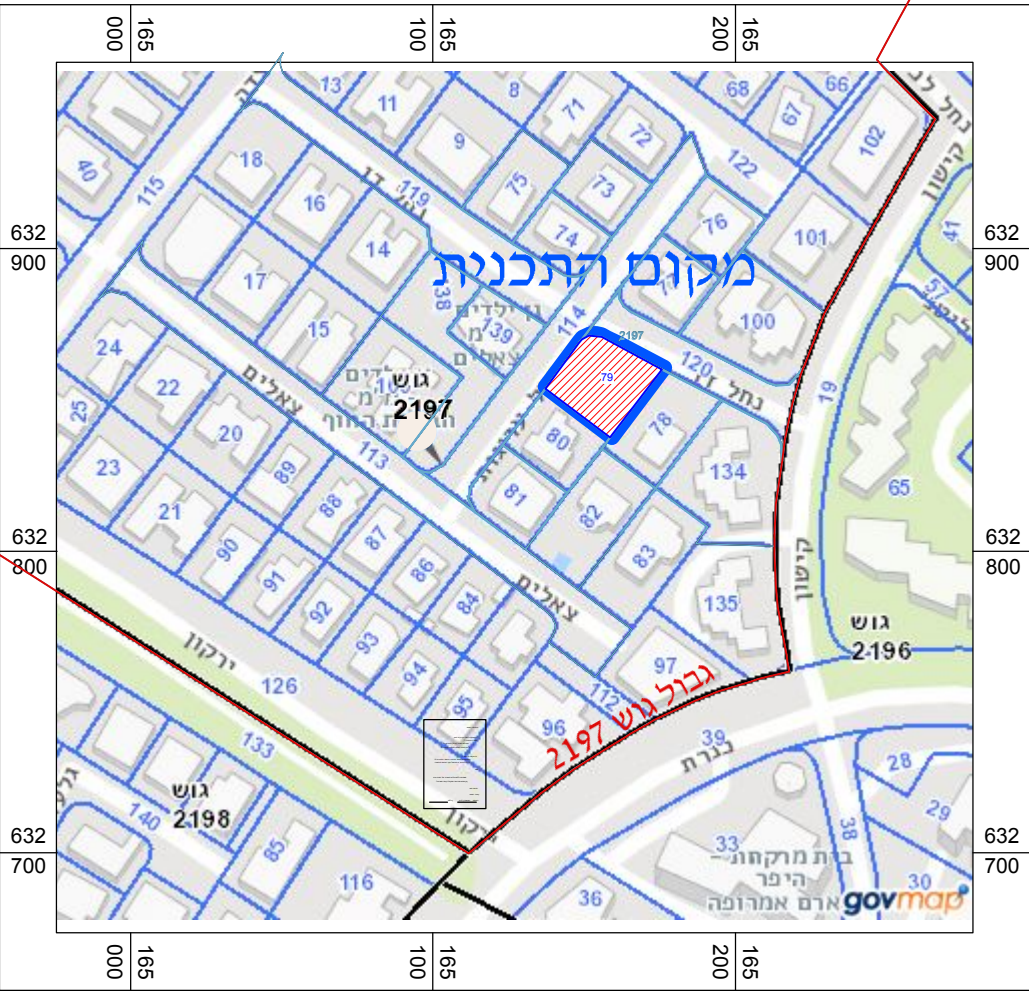

תרשים סביבה

קנ"מ 1: 1250



תכנית מס' 603-0654293

שינוי קוי בנין ברחוב נחל דן 10, רובע י"א באשדוד

תכנית מפורטת

תשריט מצב מאושר

איתוד וחלקה	סמכות ראשית	היתרים או הרשאות
ללא איתוד וחלקה	ועדה מקומית	תכנית שמטוחה ניתן להוציא היתרים או הרשאות

מחוז: מרכז
נפה: אשקלון
מרחב תכנון מקומי: אשדוד
רשות מקומית: אשדוד
שטח התכנית: 0.693 דונם
קנה מידה: 1: 250

גושים וחלקות בתכנית:

גוש	סוג הגוש	חלקות בשלטון	חלקי חלקות
2197	מוסדר	79	

חומבות מוסד התכנון:

שמות וחתימות:

שם:	הרפי אלפרד צירלס	חתימה:
מכתוב:	רח נחל דן 10 7770304	
סמל:	052-6619190	
יחיד:	052-6619190	

שם:	הרפי אלפרד צירלס	חתימה:
מכתוב:	רח נחל דן 10 7770304	
סמל:	052-6619190	
יחיד:	052-6619190	

שם:	עפר גצר - אדריכלות, מ.ר. 39922	חתימה:
מכתוב:	תחור 20 נדרה, 80808	
סמל:	08-8596383	
יחיד:	08-8596383	