

תכנית מס' 101-0608034

הקמת בית מגורים חדש, בית צפאפא

תכנית מתאר מקומית

תשריט

איחוד וחלוקה	סמכות ראשית	אופי התכנית
-	ועדה מחוזית	תכנית שניתן ממכחה לוציא יתרים או הרשאות

מחוז : ירושלים
 מרחב תכנון מקומי : ירושלים
 רשות מקומית : ירושלים
 שטח התכנית : 696 מ"ר
 קנה מידה : 1 : 250

גושים וחלקות בתכנית:

גוש	סוג הגוש	חלקות בשלמותן	חלקי חלקות
30296	מוסדר		12

תאריך : 23/01/18

עורך התכנית	שם: אדריכל עבד אלקאדר חסן	חתימה:
	שם: אדריכל שמואל דודסון	חתימה:
	טל: רח' הניבים 18	טל: 02-6734303
	דוא"ל: d_son@netvision.net.il	טל: 02-6734311

מועד	שם: הרוליאנד שרותי מדידה	חתימה:
	שם: בית חנינה - ירושלים	חתימה:
	טל: 052-2475772	טל: 02-6282889
	דוא"ל: holylandsurvey@gmail.com	חתימה:


רני מצורר בואת כי מדידת המפה השופנה אפית ומצבת המראה רקע לתכנית זו, ושכרה על ידי ביום: _____ והיא הוכנה לפי הוראות נוהל מביאת ובהתאם להוראות החוק ולתקנות המודדים שבתוקף. דיוקו הנו המדויק והקדסטר: מדידה גרפית/קו כחול/בלבד) ברמה אליטית/ מדידה אליטית מלאה ברמת תציר (כולל הקו הכחול) שם המודד: _____ מספר רישוי: _____ חתימה: _____ תאריך: _____

מקרא מצב מאושר

- גבול תוכנית (קו כחול מוצק)
- גבול תוכנית מאושרת (קו כחול מרוסק)
- אזור מגורים 5 מיוחד (צבע צהוב עם קווים)
- אזור מגורים ב' (צבע צהוב)
- מעבר ציבורי לדחלכי רגל (צבע ירוק עם קווים)
- דרך מאושרת (צבע חום)

3802 מספרי תכניות מאושרות

- מס' גוש: 30296
- מס' חלקה: 12
- גבול חלקה (קו שחור)
- גבול גוש (קו שחור עם קווים)

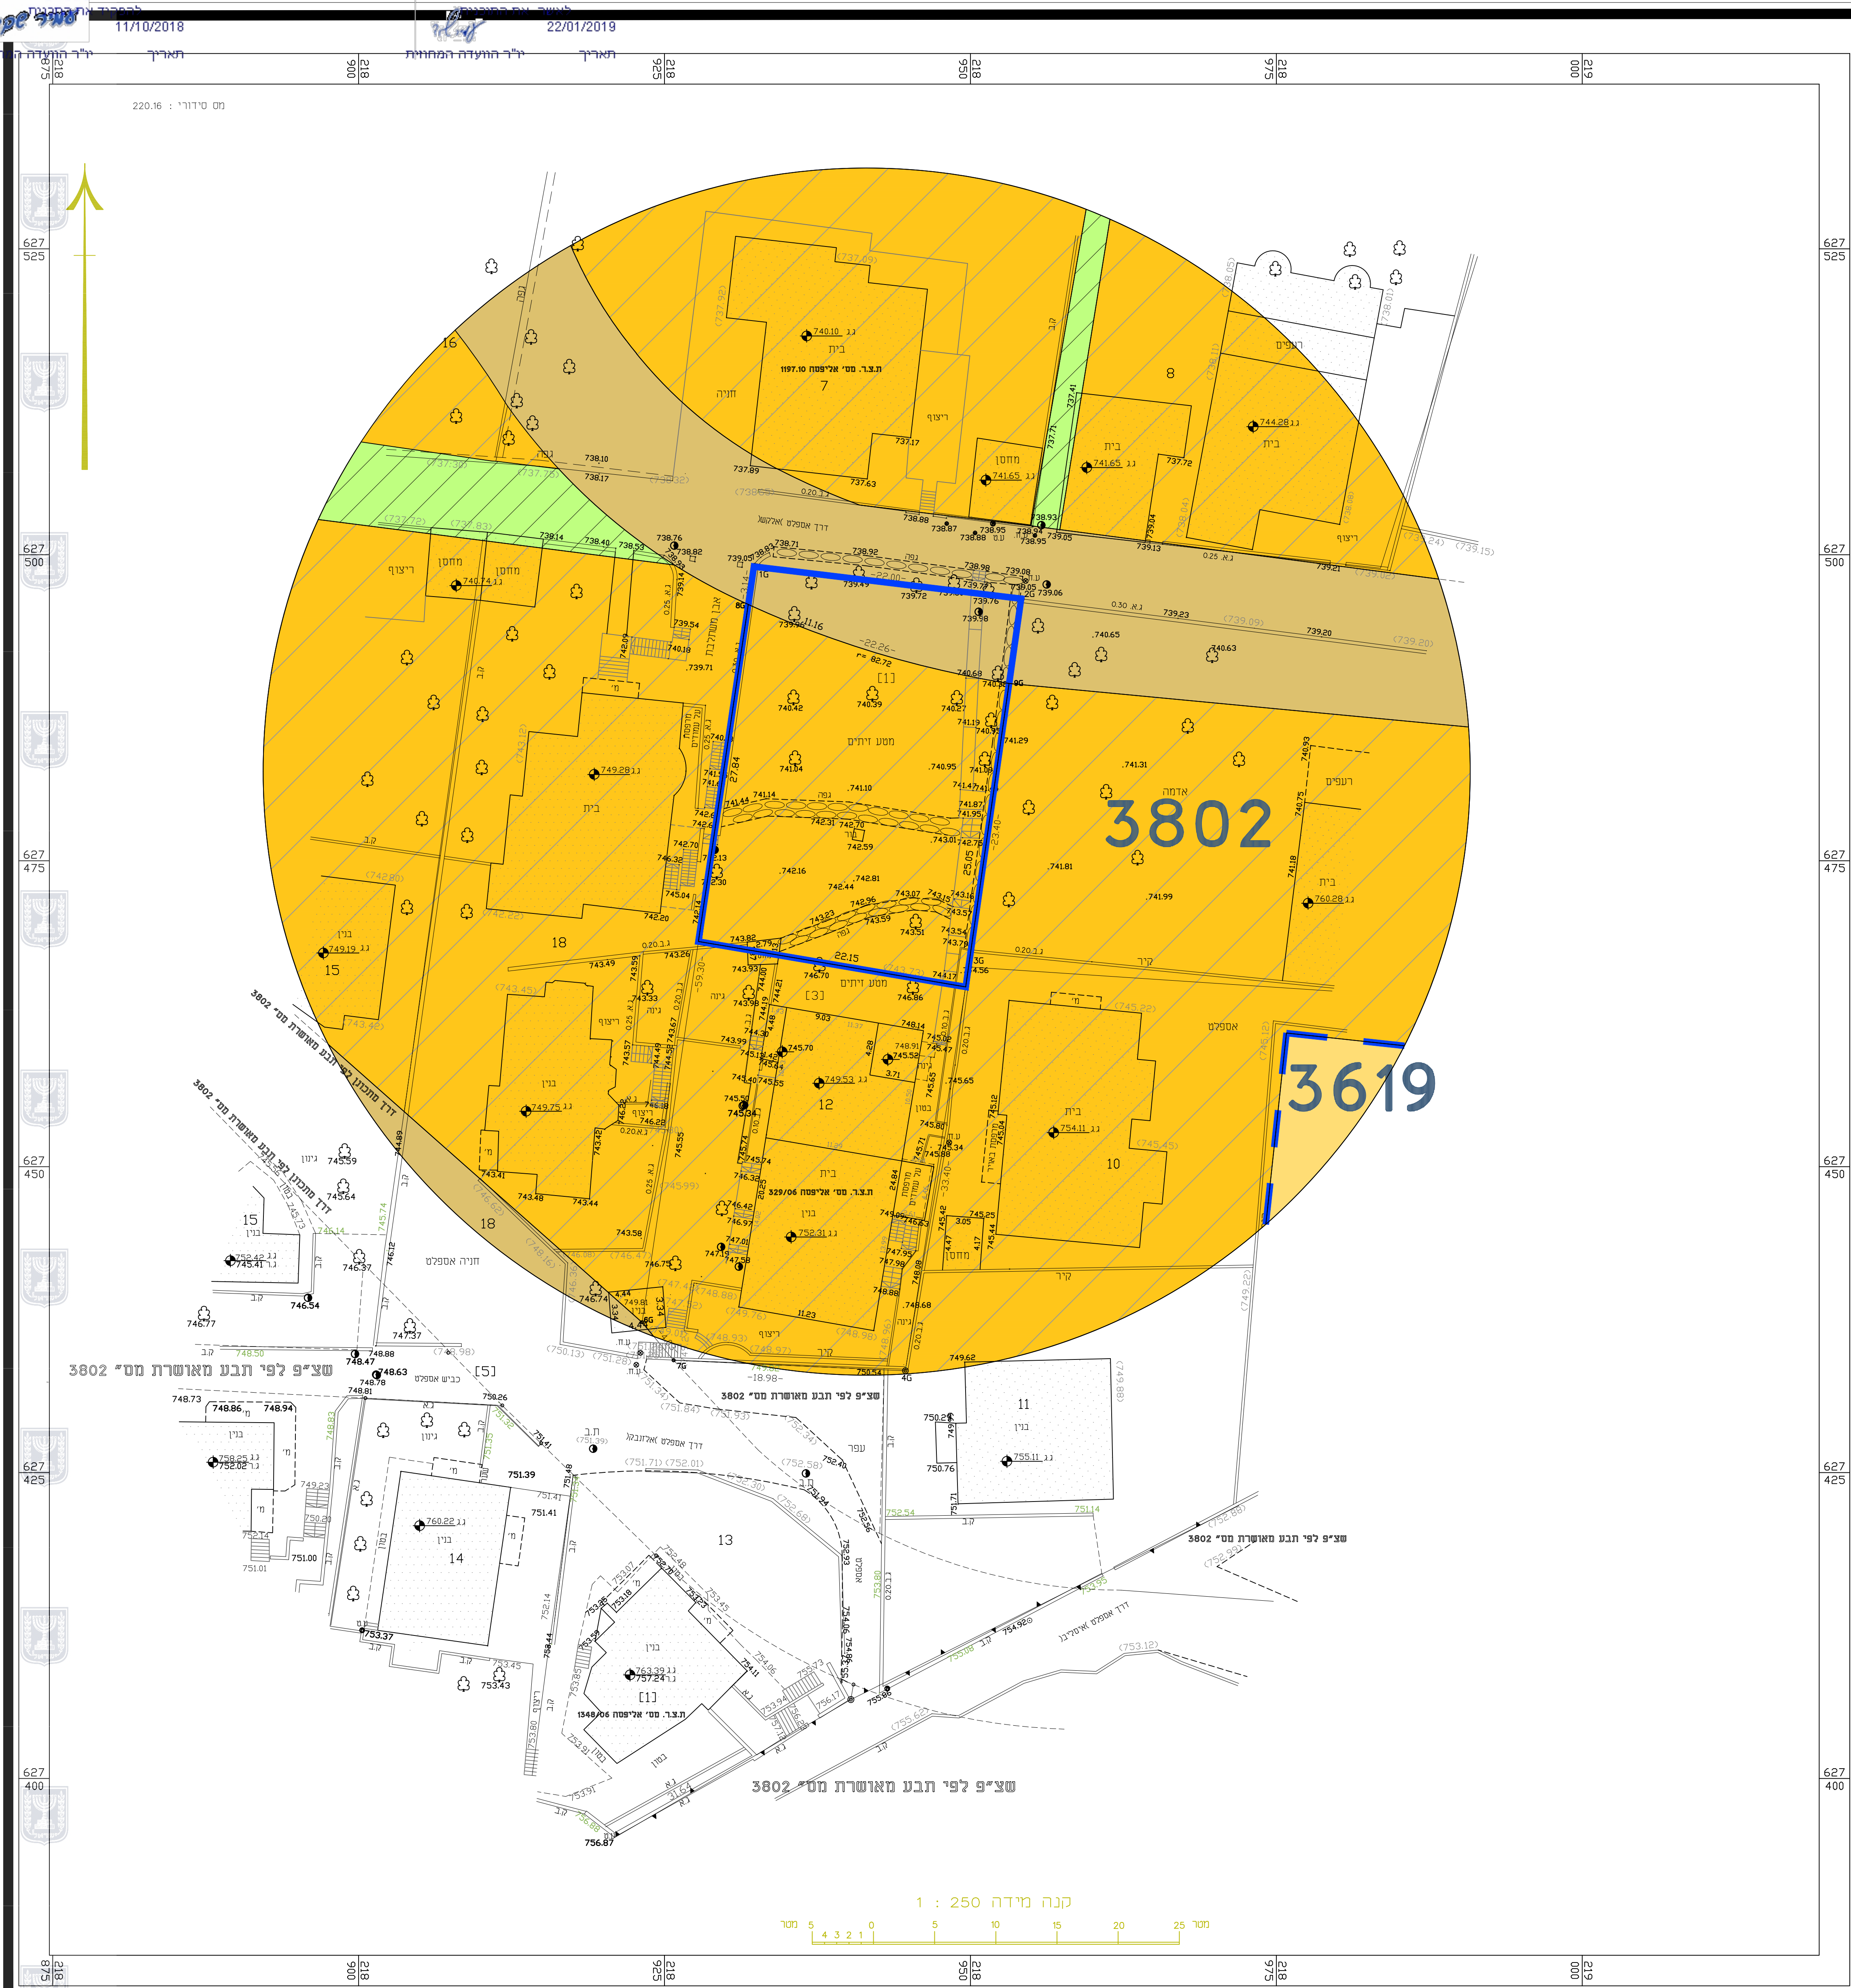

חוק התכנון והבניה, התשס"ה - 1965
 משדר האוצר - מחוז ירושלים
 הועדה המחוזית להליטה ביום: 27/06/2018
 תאריך: 11/10/2018

חוק התכנון והבניה, התשס"ה - 1965
 משדר האוצר - מחוז ירושלים
 הועדה המחוזית להליטה ביום: 06/01/2019
 תאריך: 22/01/2019