

# תכנית מס' 101-0524686

הקמת שני בנייני מגורים חדשים במורדות תל אל פול, בית חנינא

תכנית מתאר מקומית

תשריט

איחוד וחלוקה	סמכות ראשית	אופי התכנית
-	ועדה מחוזית	תכנית שיתון מכוחה להוציא היתרים או הרשאות

מחוז: ירושלים  
 מרחב תכנון מקומי: ירושלים  
 רשות מקומית: ירושלים  
 שטח התכנית: 2697 מ"ר  
 קנה מידה: 1 : 250

גושים וחלקות בתכנית:

גוש	סוג הגוש	חלקות בשלמותן	חלקי חלקות
30614	לא מוסדר		189

תאריך: 25/11/18

עורך התכנית	שם אדריכל עבוד אלקאדר חזן	
	מסלול	02-6734303
	שם אדריכל שמואל זדוסון	
	מסלול רח' הנביאים 18	
	מסלול	02-6734311
	דואר: d_son@hvision.net.il	


מודד	שם ירושלים שירותי הגדה ומדידות ופיתוח	
	מסלול	02-65657605
	בית חנינא-כביש ראשי-ירושלים	
	מסלול	02-6567604
	דואר: muso3@bezeqint.net	

הגו מפורר בואת כי מדידת המפה הסופוגראפית/המצבית המהווה רקע לתכנית זו, נערכה על ידי ביום: 09/02/17 והיא הוכנה לפי הוראות נוהל מבאית ובהתאם להוראות החוק ולתקנות המודדים שבחוק. דיוק המו החזול והקדסטרו: מדידה אנליטית מלאה ברמת תציר שם המודד: זיד מוסטפה מספר רישון: 1423 חתימה: תאריך: 25/11/18

**מקרא מצב מאשי**

- גבול תכנית (קו כחול מוצק)
- גבול תכנית מאשרת (קו כחול מרוסק)
- אזור מגורים 1 מיוחד (צבע סגול)
- אזור בניה עד 3 קומות לעגורים (צבע ירוק)
- דרך מאשרת (צבע ירוק כהה)
- שטח ציבורי פתוח (צבע ירוק בהיר)
- מעבר ציבורי לודלכי רגל (צבע ירוק עם קווים)
- מגורים ומבנים ומסודרת ציבור (צבע ירוק עם קווים)
- שטח לבני ציבור (צבע ירוק עם קווים)
- אזור מגורים ג' (צבע ירוק עם קווים)

מספרי תכנית מאשרת: 30614  
 מס' גוש: 30614  
 מס' חלקה: 189  
 גבול חלקה (קו כחול מרוסק)

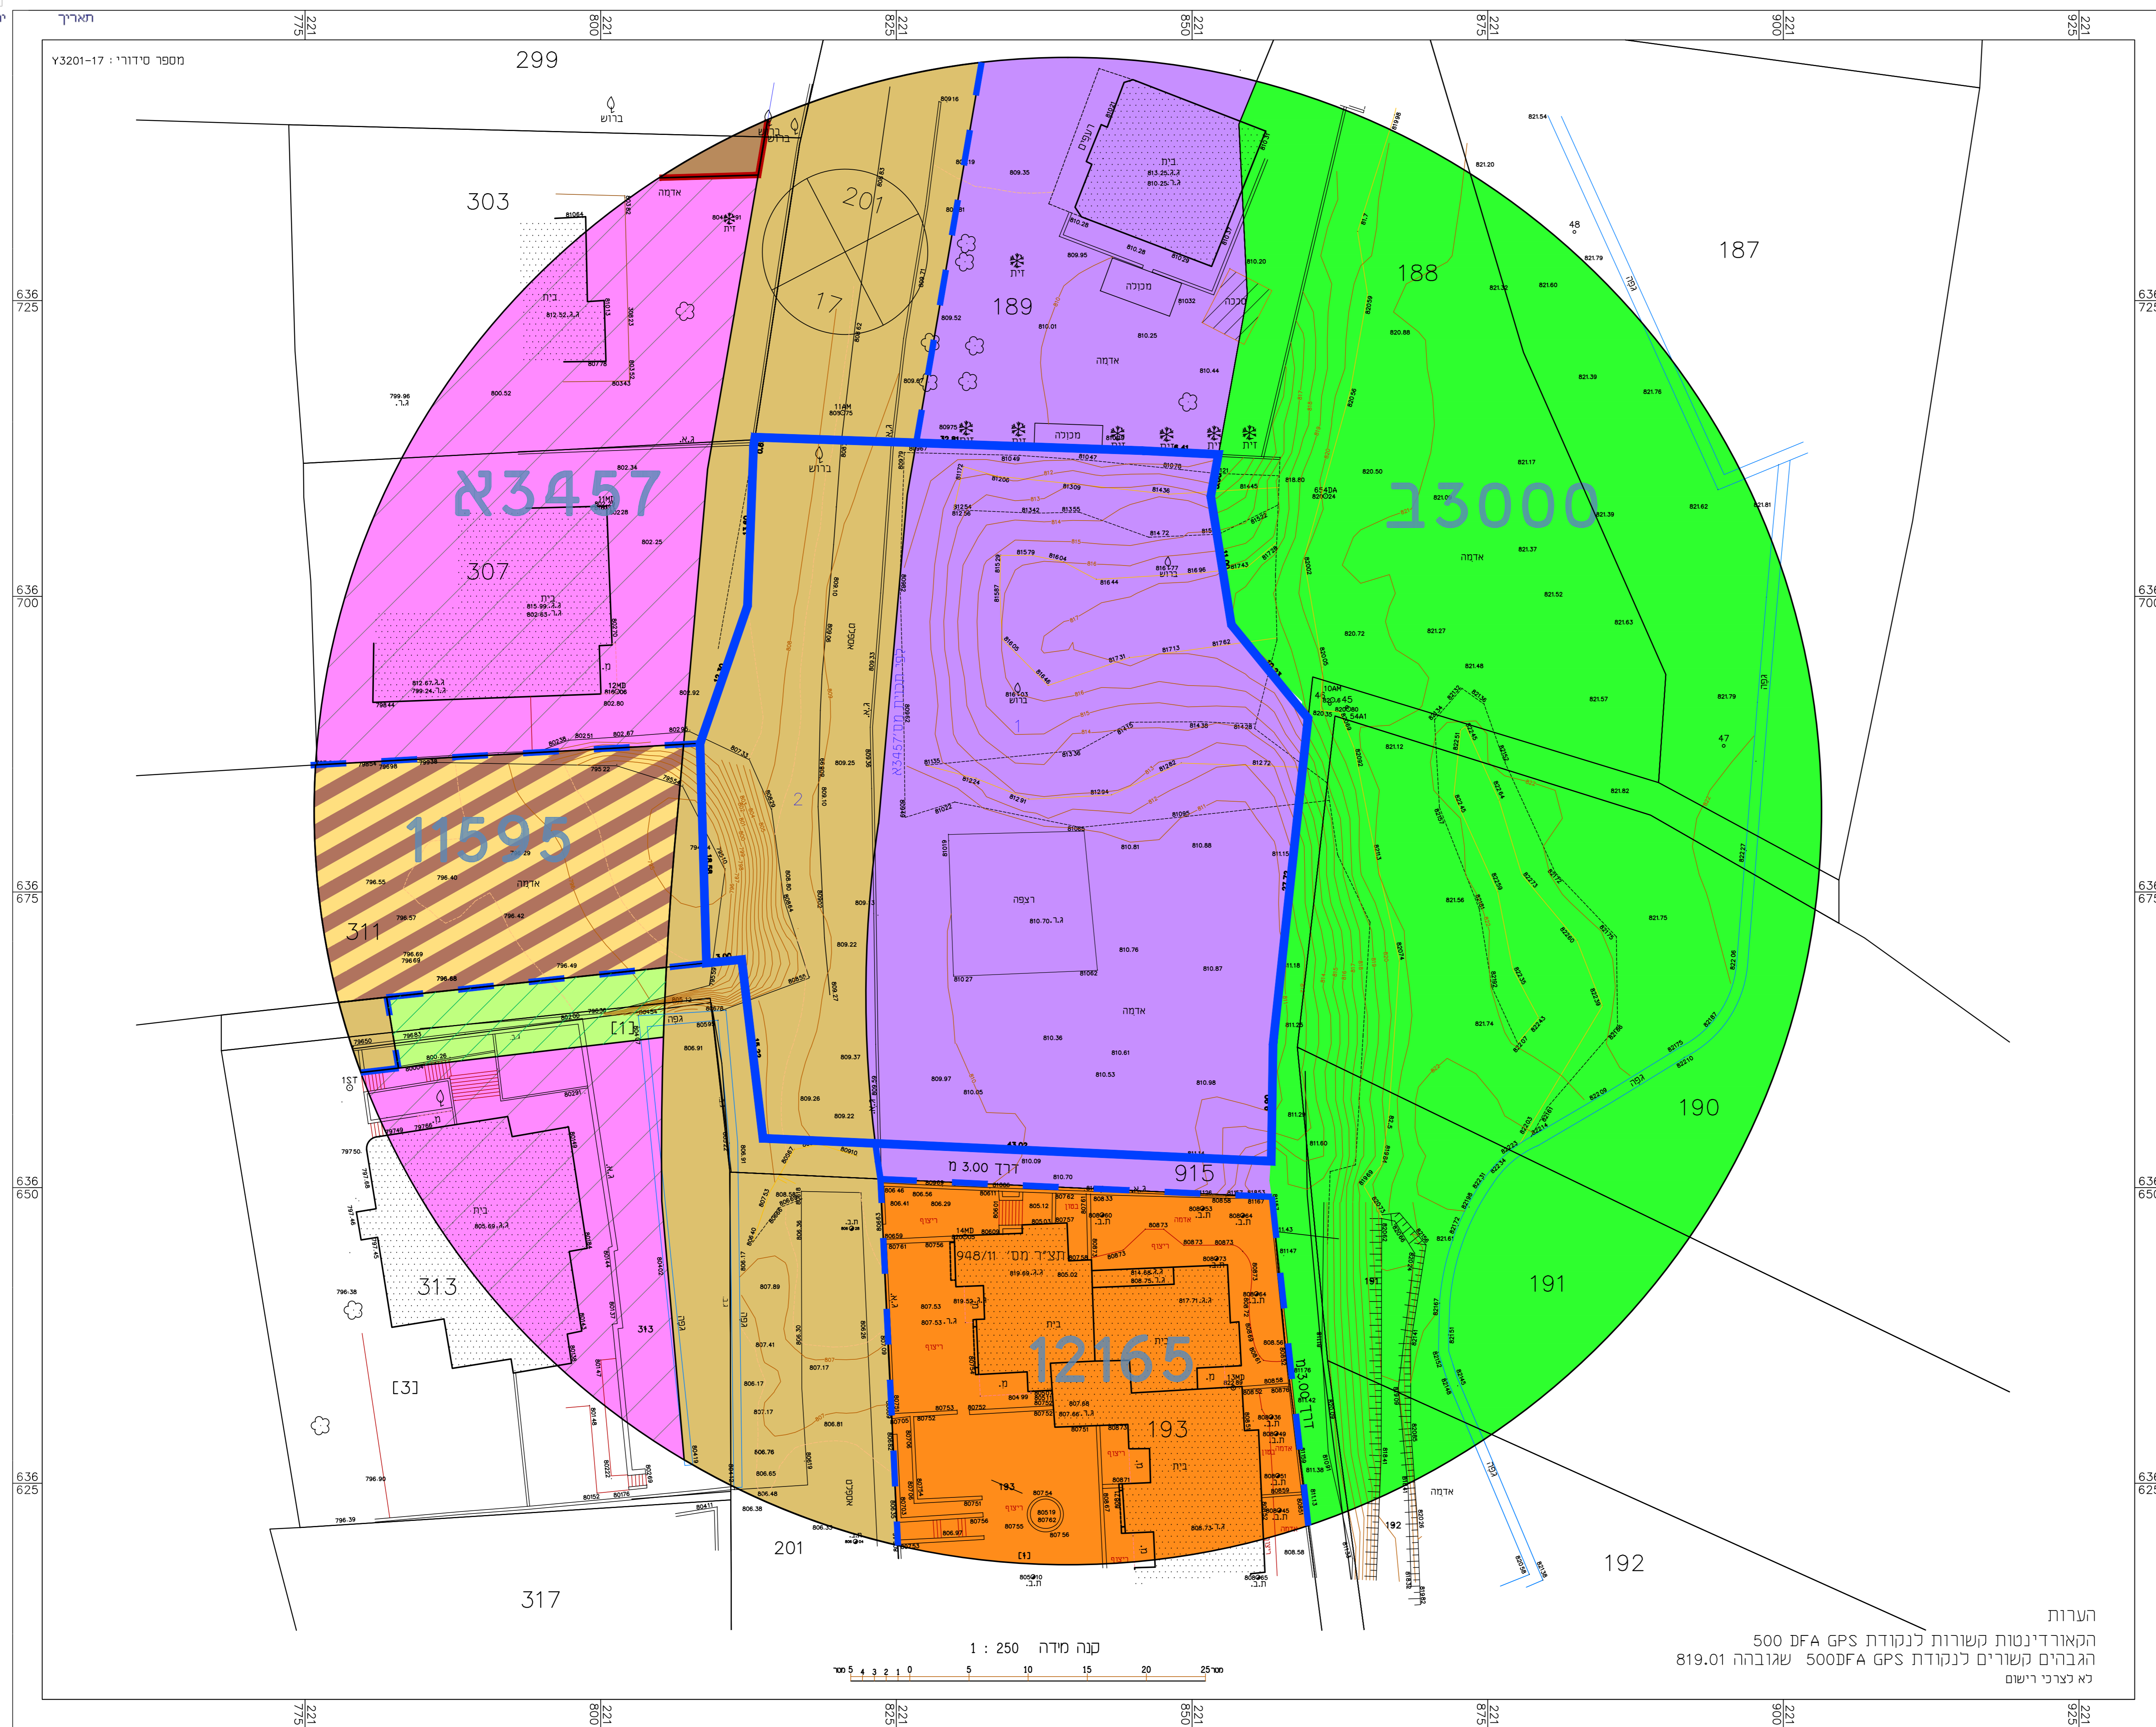

הערות  
 הגאור דינסות קשורות לנקודת 500 DFA GPS שגובהה 819.01  
 לא לצרכי ירושם