


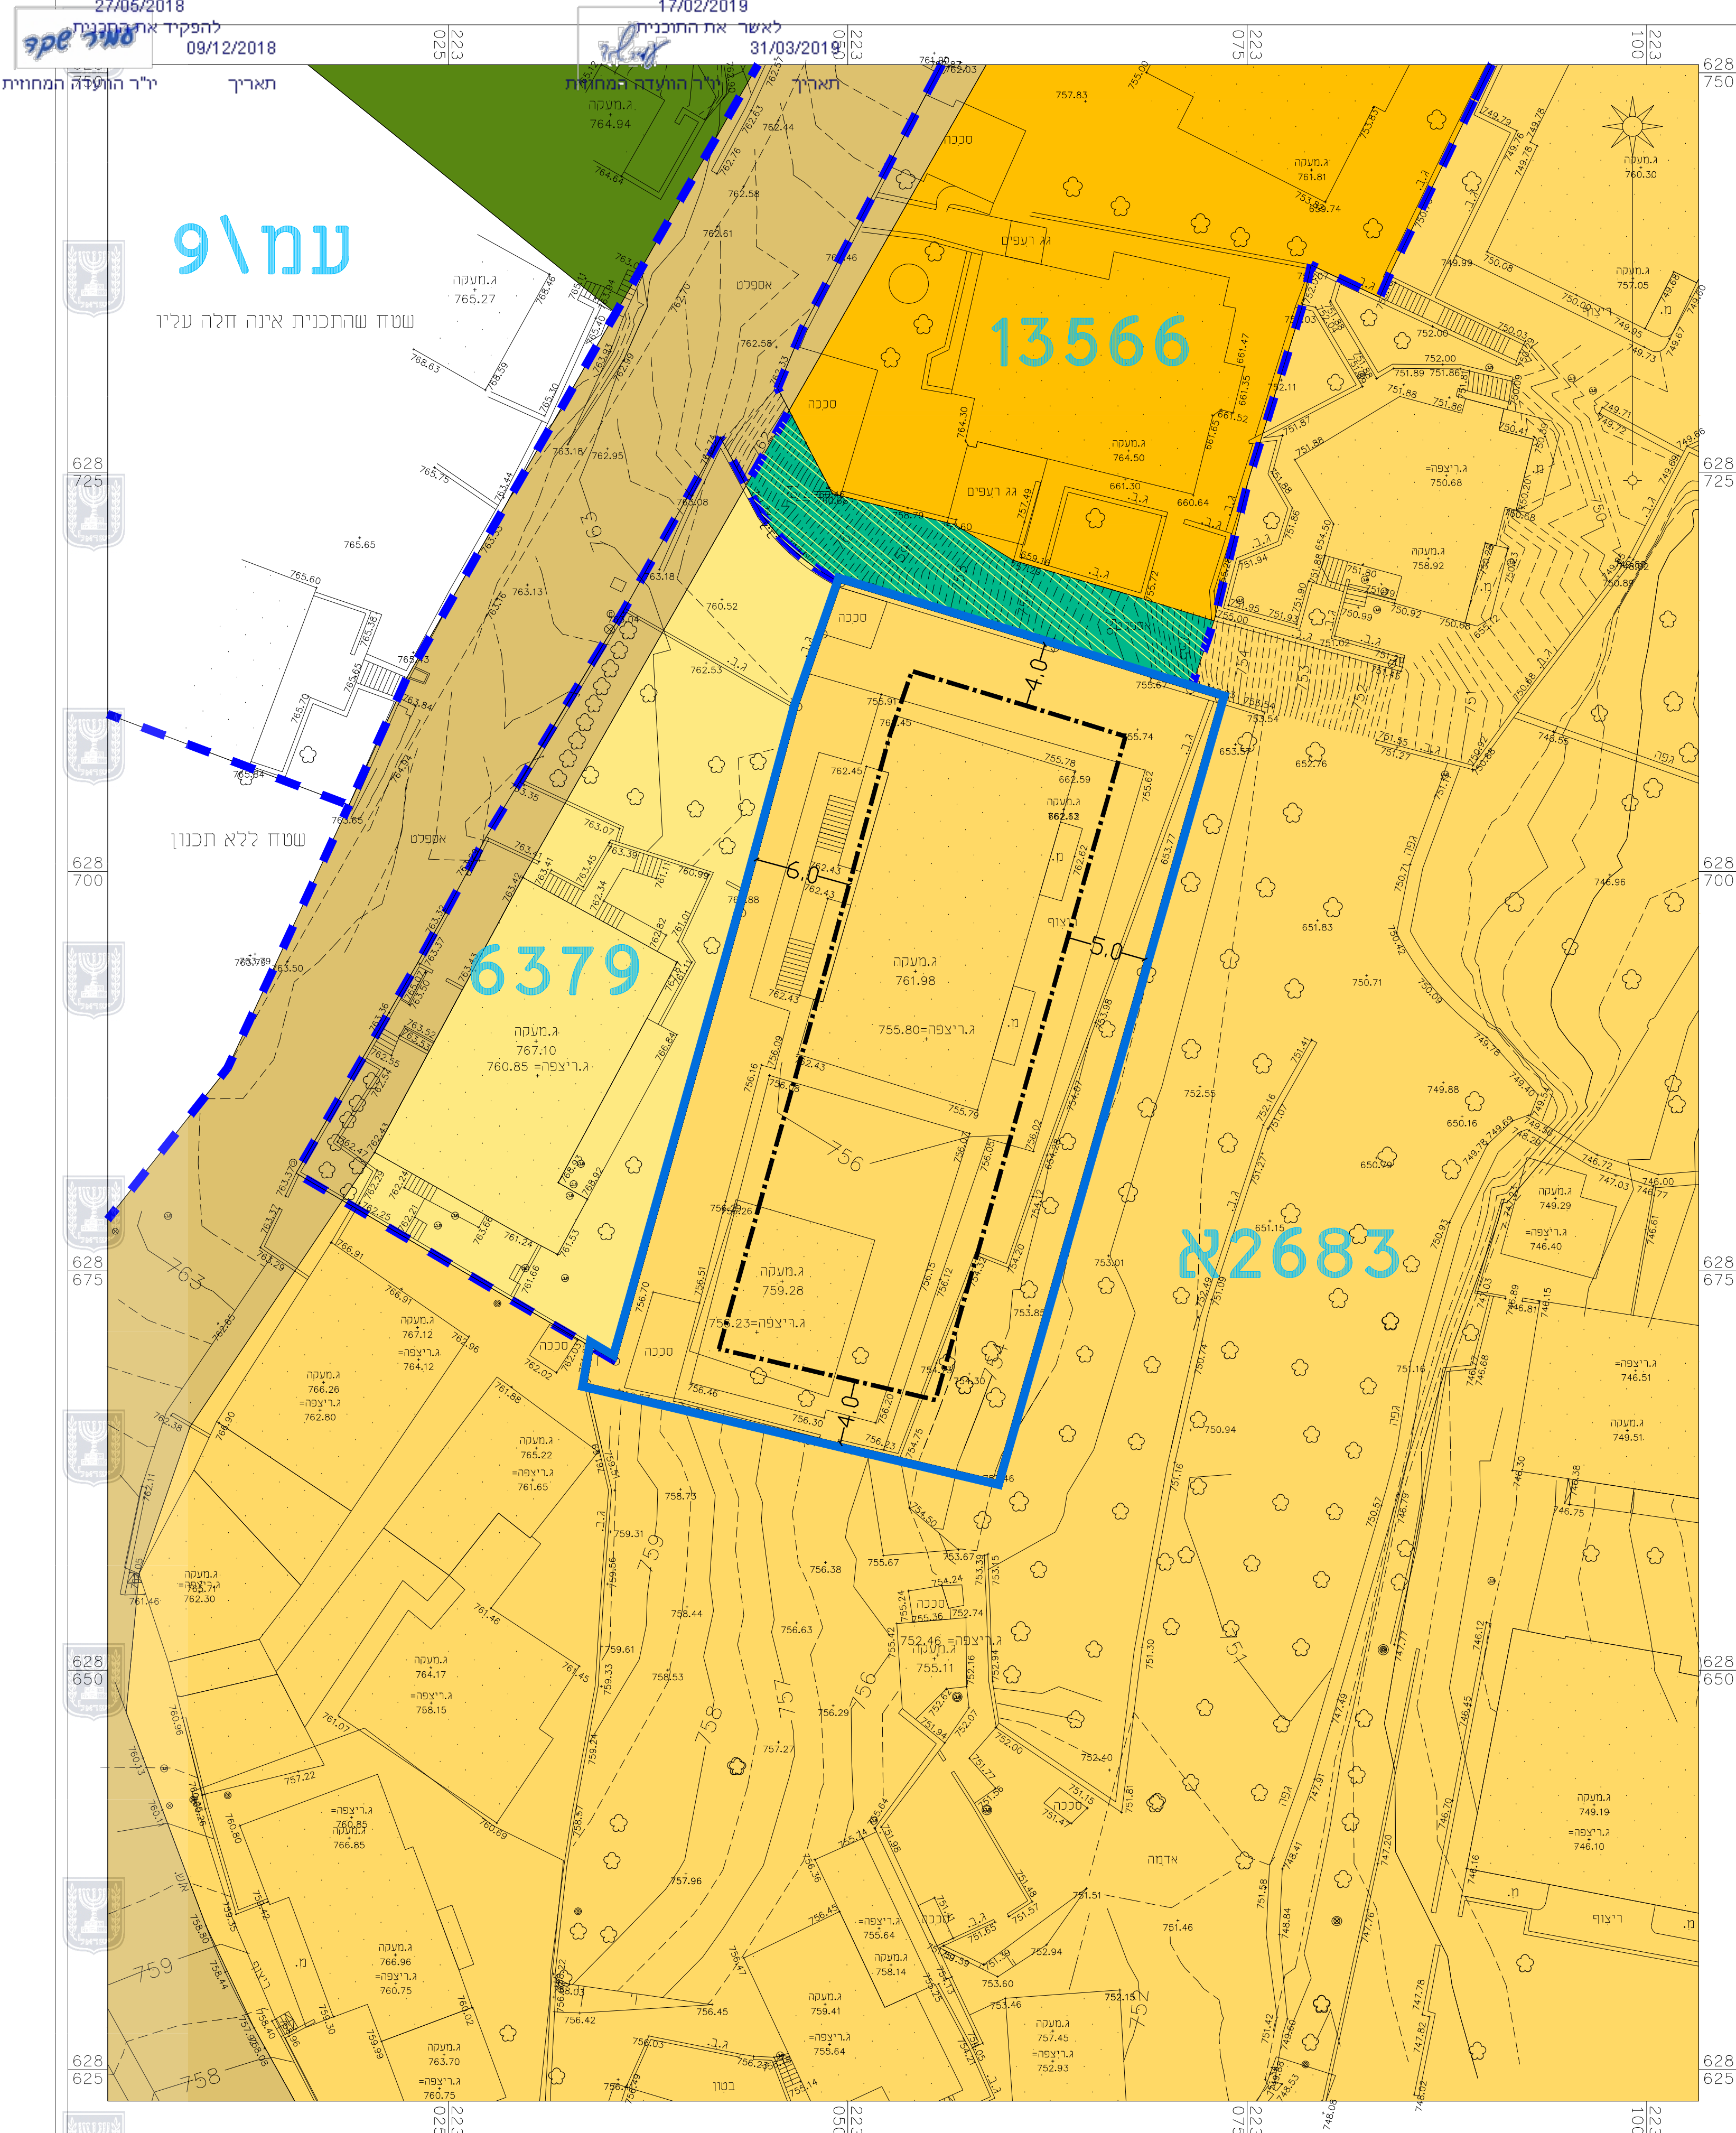


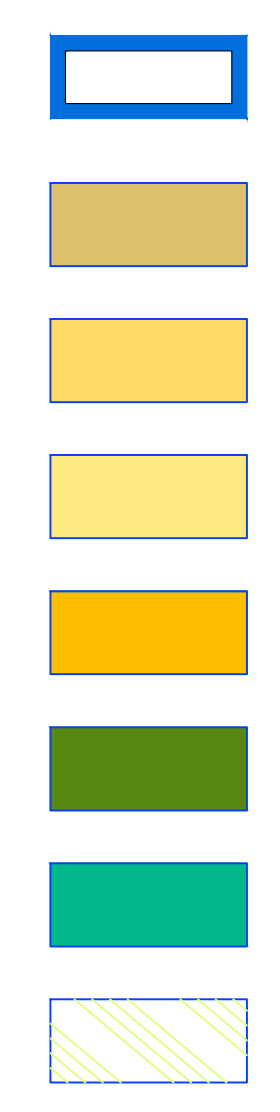

מקרא מצב מאושר

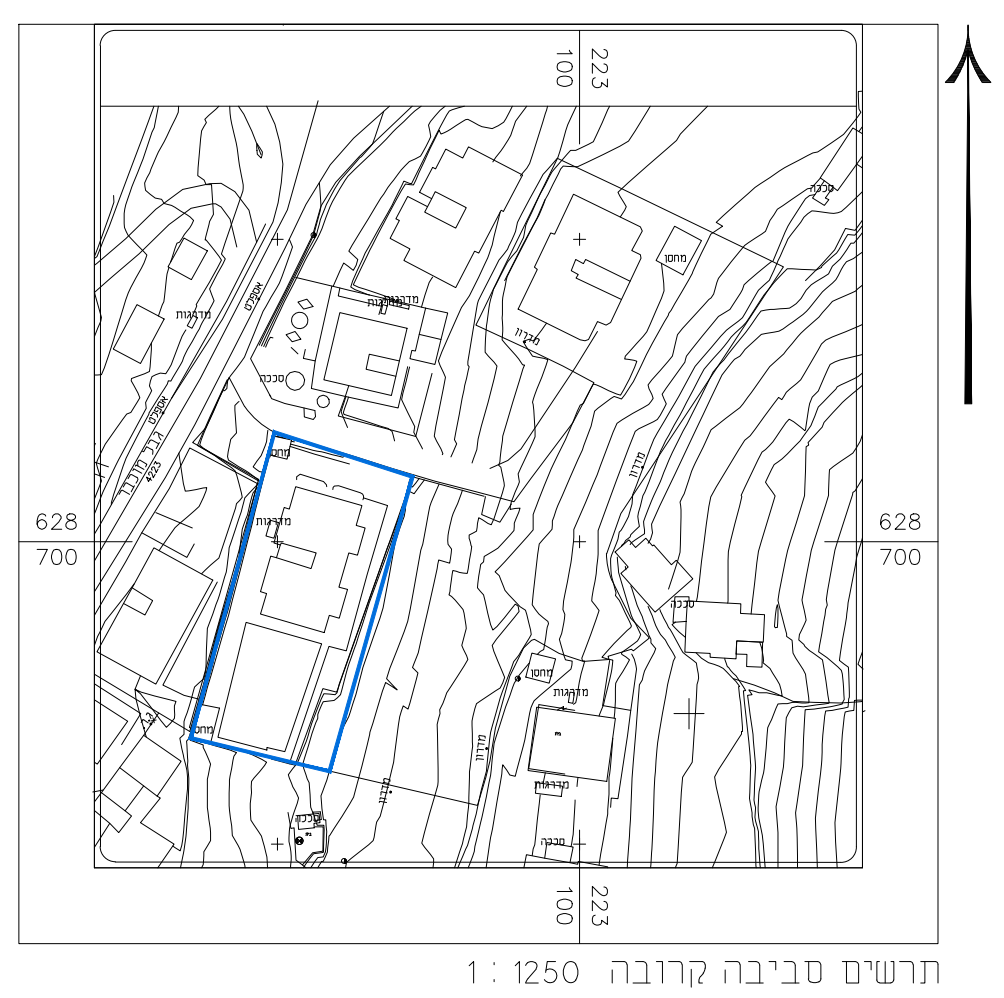

גבול התכנית	
דרך מאושרת	
אזור מגורים 6	
אזור מגורים 3	
מגורים ב'	
שטח ציבורי פתוח	
שביל	
זכות הנאה למעבר ברכב	
קו בניין מאושר	
גבול תכנית מאושרת	
מספר תכנית מאושרת	
מספר הד קווי בנין רוחב הד	רוחטה
גבול גוש	
גבול חלקה	
מספר גוש	
מספר חלקה	

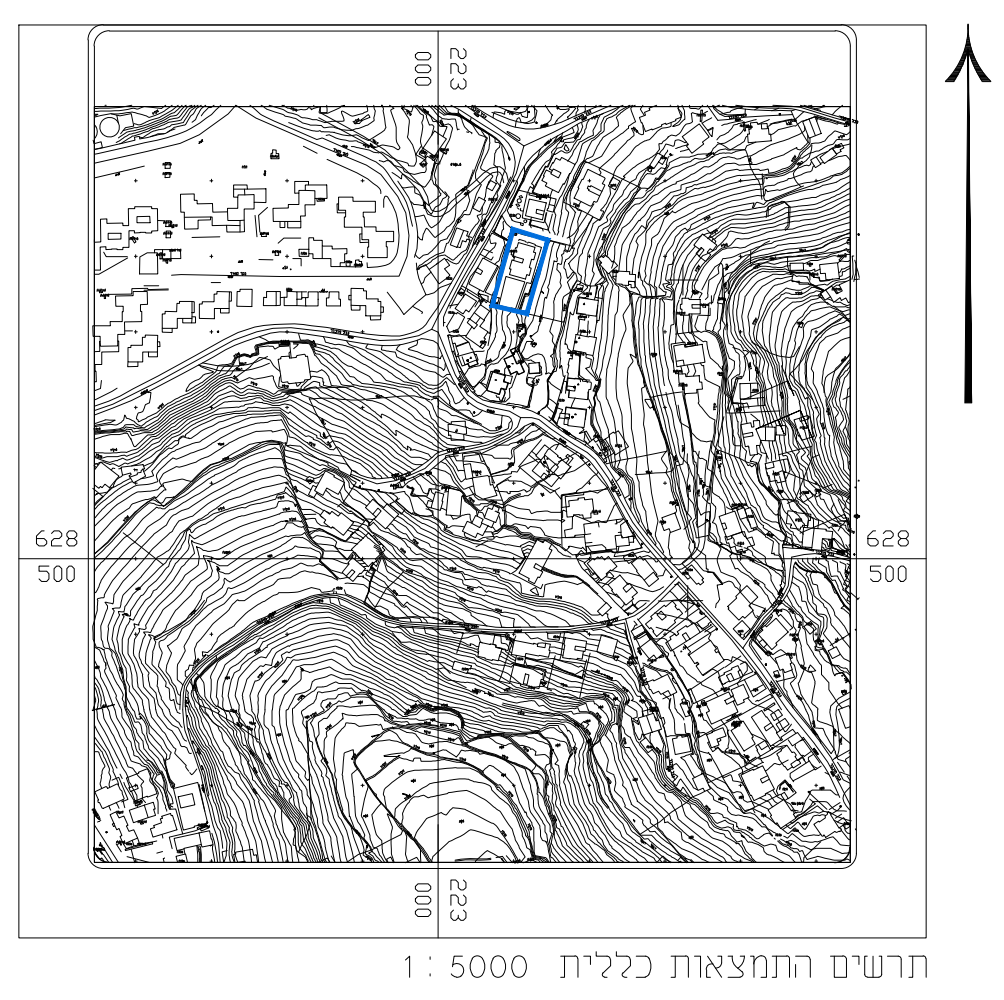

חוק התכנון והבניה, התשכ"ה - 1965
תכנית מתאר מקומית
תכנית מס' 101-0580639
שם התכנית
תוספת יחידות דיור ליצירת סה"כ 12 יח"ד על המגרש, שכי אום ליסון

גיליון 1 מתוך 1				תשריט מצב מאושר	
ירושלים		מחוז			
ירושלים		מרחב תכנון מקומי			
ירושלים		רשות מקומית			
ירושלים		ישוב			
1:250	קנה מידה	דונם	1.296	שטח התוכנית	
אופי התכנית			סמכות ראשית	איחוד וחלוקה	
תכנית שניתן מכוחה להוציא היתרים ו/או הרשאות			ועדה מחוזית	ללא איחוד וחלוקה	
לא			הוראות לתכנון תלת מימד		
14/08/2018			תאריך		

גוש	סוג הגוש	חלקות בשלמותן	חלקי חלקות
31239	לא מוסדר	1	---

חותמות מוסד התכנון	

[illegible]