


מצב מאושר עפ"י תכניות 3801\8901\13564\3855

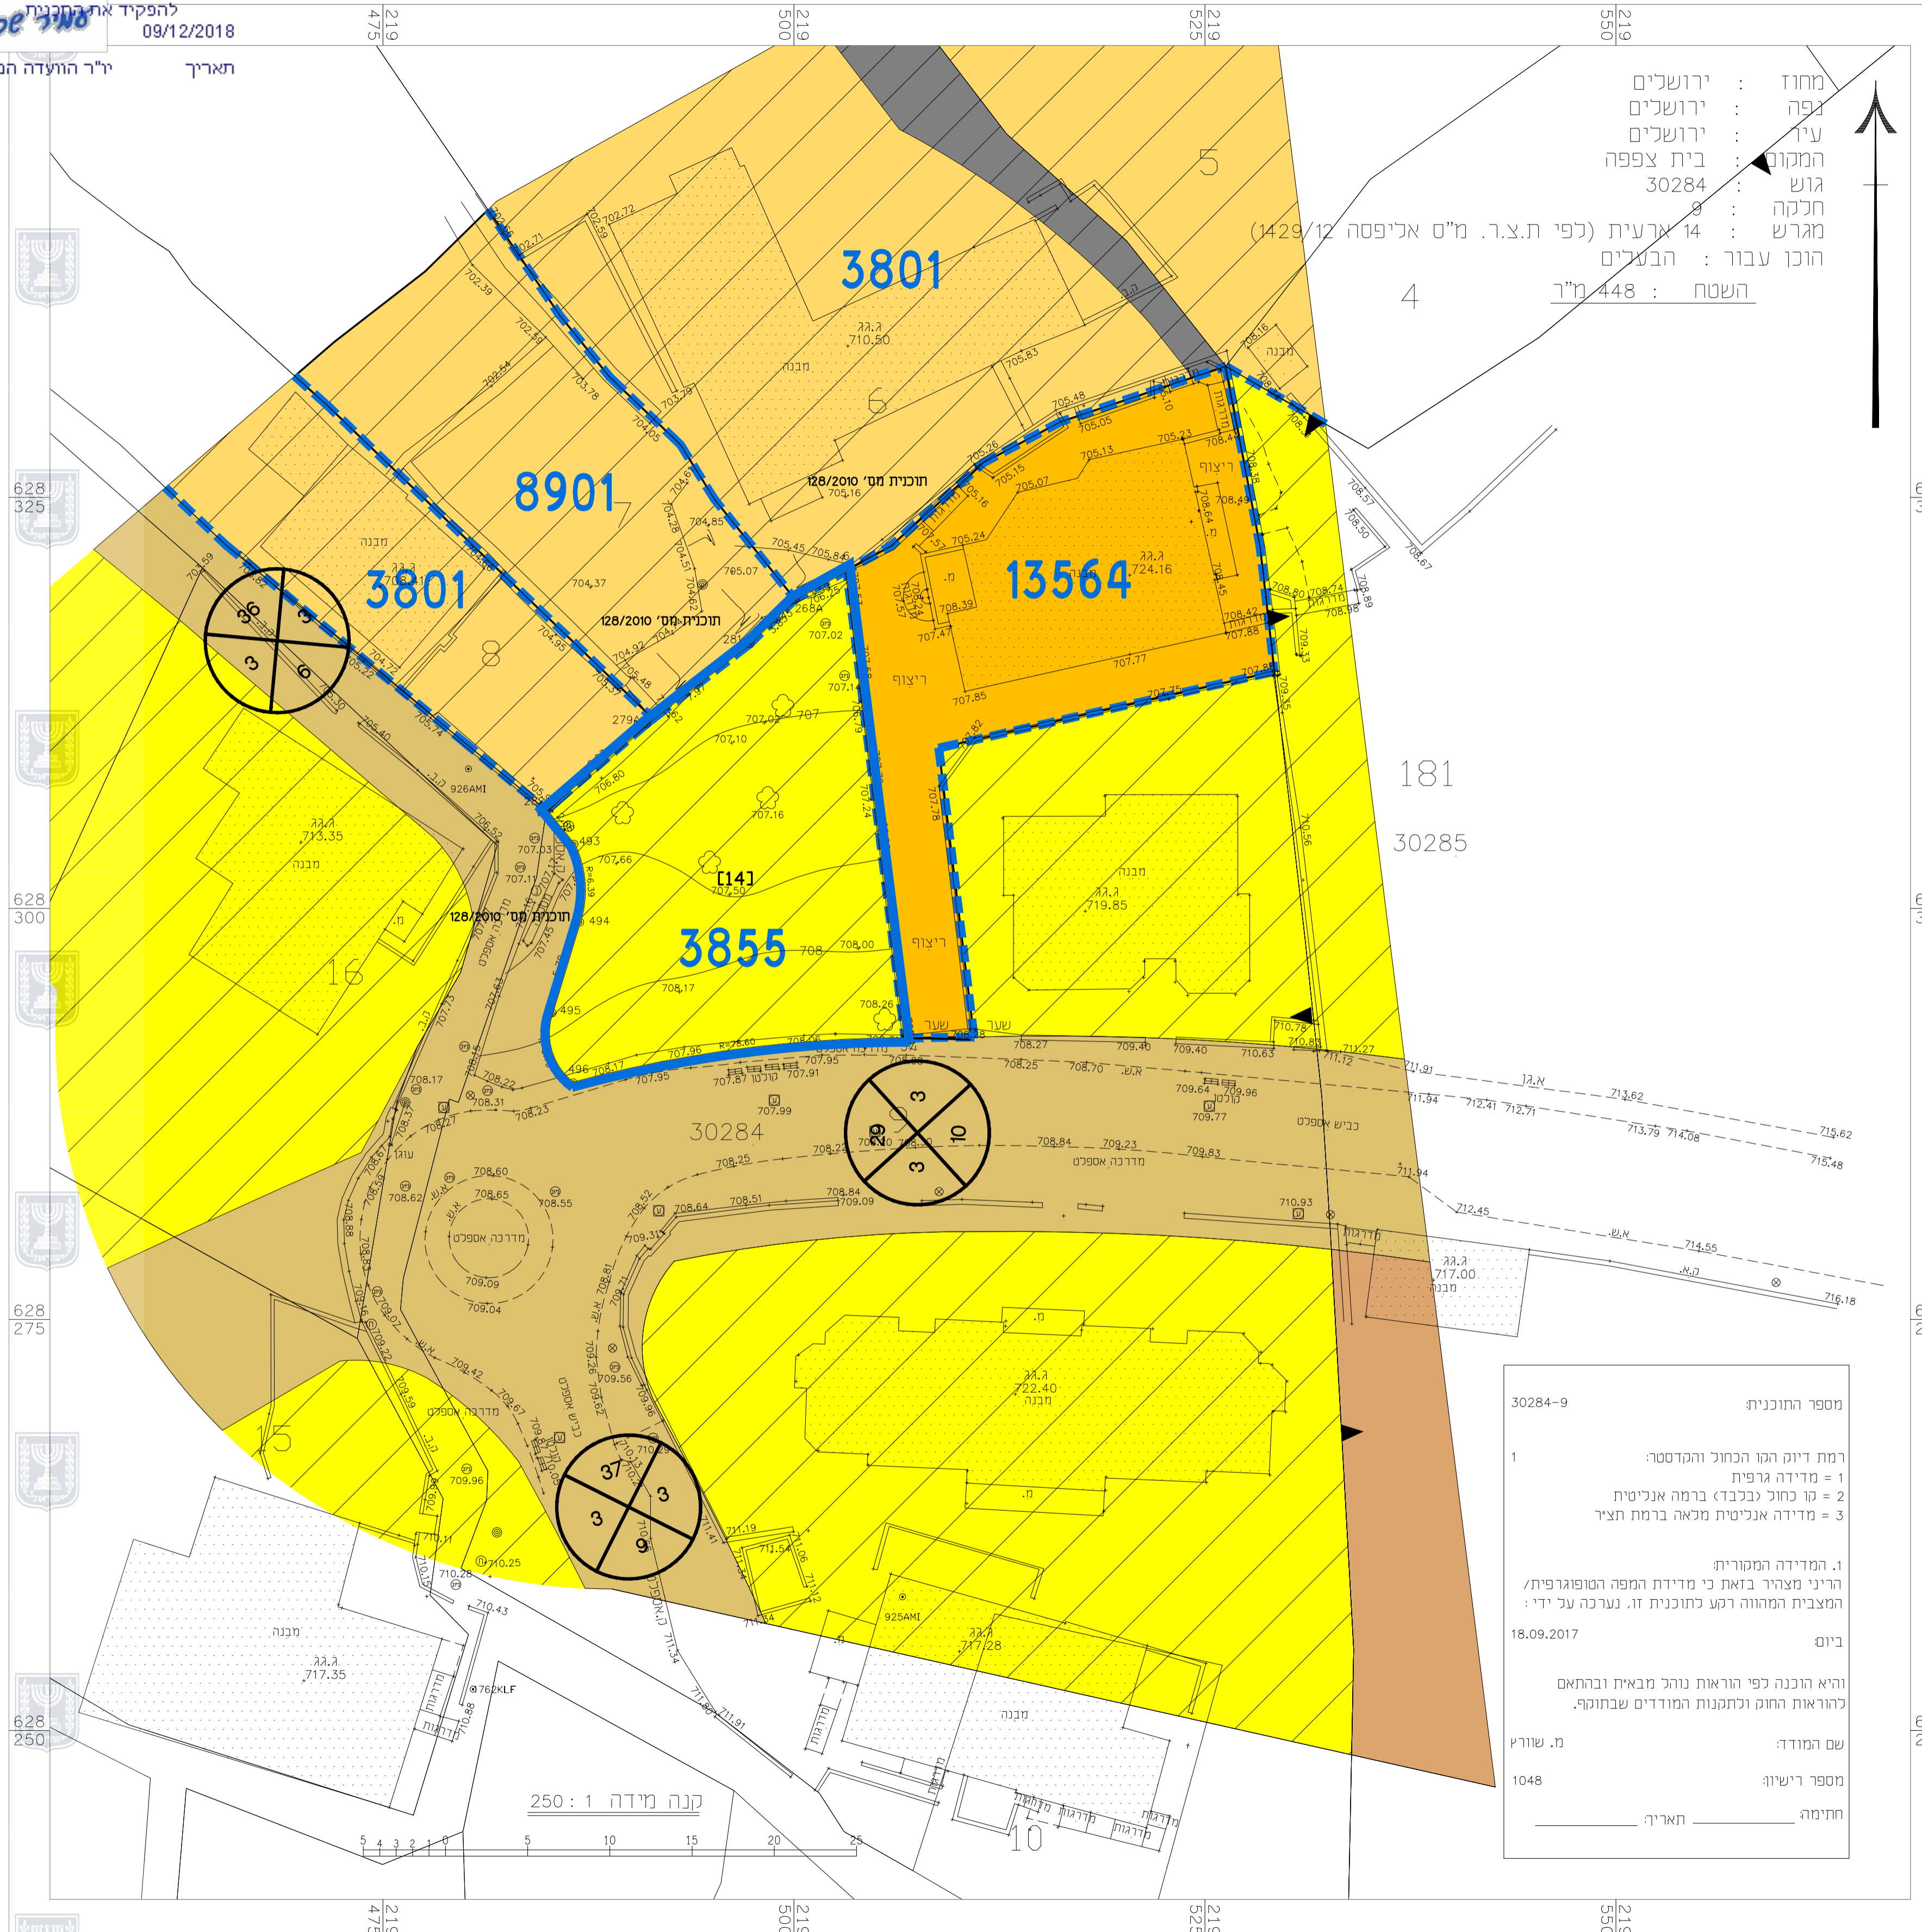

מחוז : ירושלים
 גפה : ירושלים
 עיר : ירושלים
 המקום : בית צפפה 30284
 חלקה : 9
 מגרש : 14 ארעית (כפי ת.צ.ר. מ"ס אליפסה 1429/12)
 הוכן עבור : הבעלים
 השטח : 448 מ"ר

מקרא מצב מאושר

- גבול תכנית
- גבול תכנית מאושרת ומספרה
- אזור מגורים 5 מיוחד
- אזור מגורים 3 מיוחד
- אזור מגורים ב
- מעבר ציבורי להולכי רגל
- שטח לבנין ציבורי
- דרך מאושרת
- גבול חלקה ומספרה
- גבול גוש ומספרו
- מספר הדרך
- קווי בנין
- רוחב הדרך

מספר החוכנית: 30284-9
 רמת דיוק הקו הכחול והקדסטר: 1
 = מדידה גופית
 2 = קו כחול (כלכד) ברמה אנכית
 3 = מדידה אנכית מלאה ברמת תציר
 1. המדידה המקורית:
 הריני מצהיר בזאת כי מדידת המפה הטופוגרפית/ המצבית המהווה רקע לתוכנית זו, נערכה על ידי:
 ביום: 18.09.2017
 והיא הוכנה לפי הוראות נוהל מבאית ובהתאם להוראות החוק ולתקנות המודדים שבתוקף.
 שם המודד: מ. שורץ
 מספר רישון: 1048
 חתימה: _____ תאריך: _____

חוק התכנון והבניה, התשכ"ה - 1965
 תכנית מתאר מקומית

תכנית מס' 101-0569087

שם התכנית
תוספת יחידות דיור לבניין מגורים
בשכי בית צפפה ירושלים

מצב מאושר

שם הנספח
תשריט מצב מאושר

תאריך 15/10/2018

קו"מ
1:250

שמות וחתימות:

מודד	שם:	מ. שורץ	חתימה:
	תאריך:	רישון 1048	

הצהרת המודד:

הריני מצהיר בזאת כי מדידת המפה הטופוגרפית/המצבית המהווה רקע לתכנית זו, נערכה על ידי ביום: 18/09/2017. והיא הוכנה לפי נוהל מבאית ובהתאם להוראות החוק ולתקנות המודדים שבתוקף.
 מדידה אנכית מלאה ברמת תציר (כולל הקו הכחול)

מ.שורץ 1048 מספר רישון
 שם המודד חתימה תאריך