PRODUCED BY AN AUTODESK EDUCATIONAL PRODUCT

מצב מאושר
קנ"מ 1:250

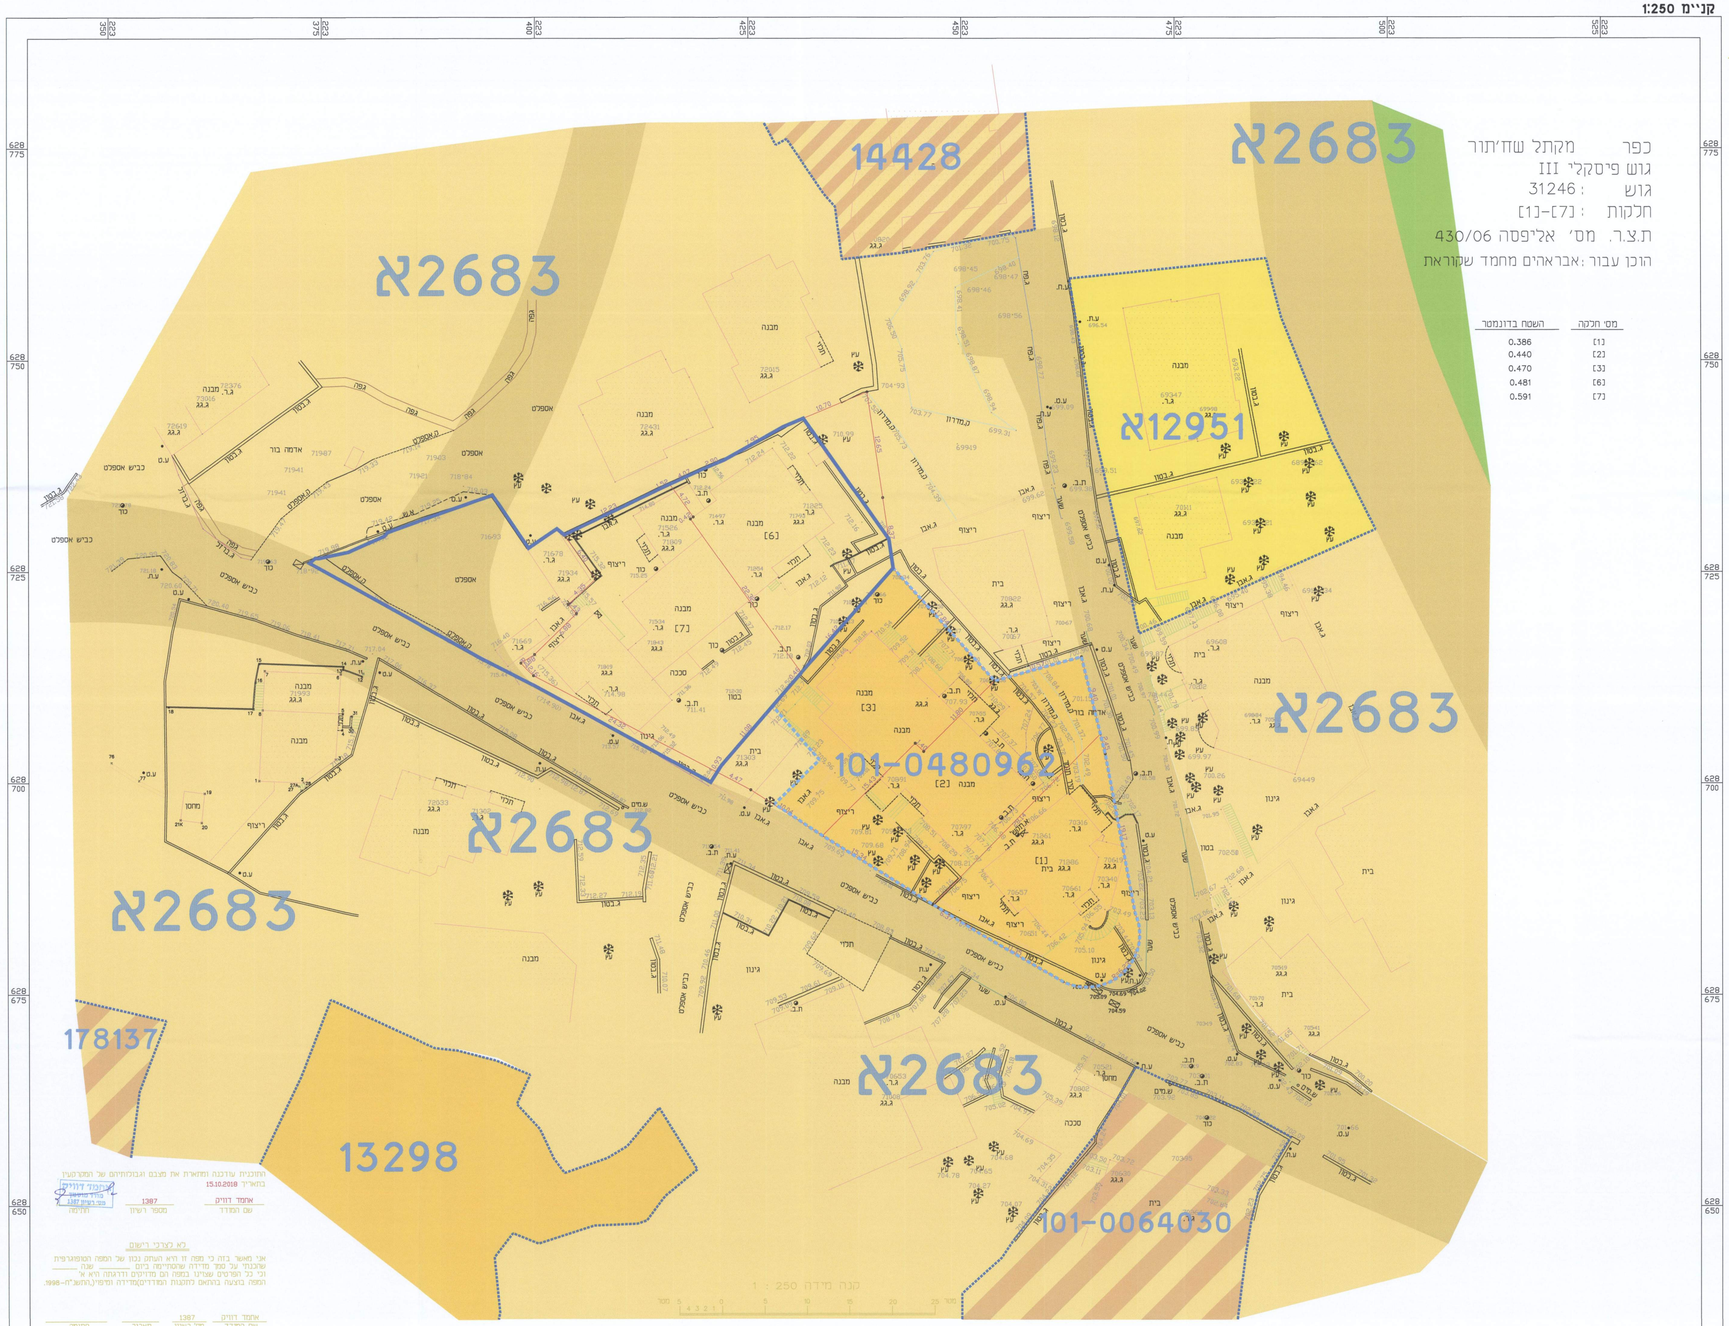

כפר מקתל שח'תור
גוש פיסקלי III
גוש : 31246
חלקות : [1]-[7]
ת.צ.ר. מס' אליפסה 430/06
הוכן עבור :אבראהים מחמד שקוראת

מס' חלקה	השטח בדונמטר
[1]	0.386
[2]	0.440
[3]	0.470
[6]	0.481
[7]	0.591

מקרא מצב מאושר

- גבול תכנית
- גבול תכנית מאושרת
- גבול תכנית מופקדת
- דרך מאושרת
- אזור מגורים 6
- מגורים א
- מגורים ב
- מגורים ומבנים ומסדות ציבור
- נוף פתוח
- בניין קיים מאושר
- מספר תכנית מאושרת 2683א

חוקן התכנון והבנייה, התשכ"ה - 1965
תכנית מפורטת

תכנית מספר 101-0517730

הגדלת מסי קומות ומסי יח"ד גבל אלמוקבר ירושלים

תשריט מצב מאושר	קנ"מ 1:250
מחוז	ירושלים
מרחב תכנון מקומי	ירושלים
רשות מקומית	ירושלים
ישוב	ירושלים
שטח התכנית	1.393 ד'
תאריך	05-12-2018

מינהל התכנון
הועדה המחוזית - מחוז ירושלים
01 -08- 2019
נ ת ק ב ל

מרכז מידע תכנוני-מחוז ירושלים
רוקן התכנון והבנייה, תשכ"ה-1965
אישור תכנית מס'
תאריך 14.4.19
☐ אישור לפי סעיף 106(ב) לחוק התכנון ובנייה
☐ אישור לפי סעיף 109