


# מצב מאושר

קנ"מ 1 : 250 מצב מאושר עפ"י תכניות מפורטות: תכנית המתאר לירושלים, 4449, א, 2431, 1358, 96313

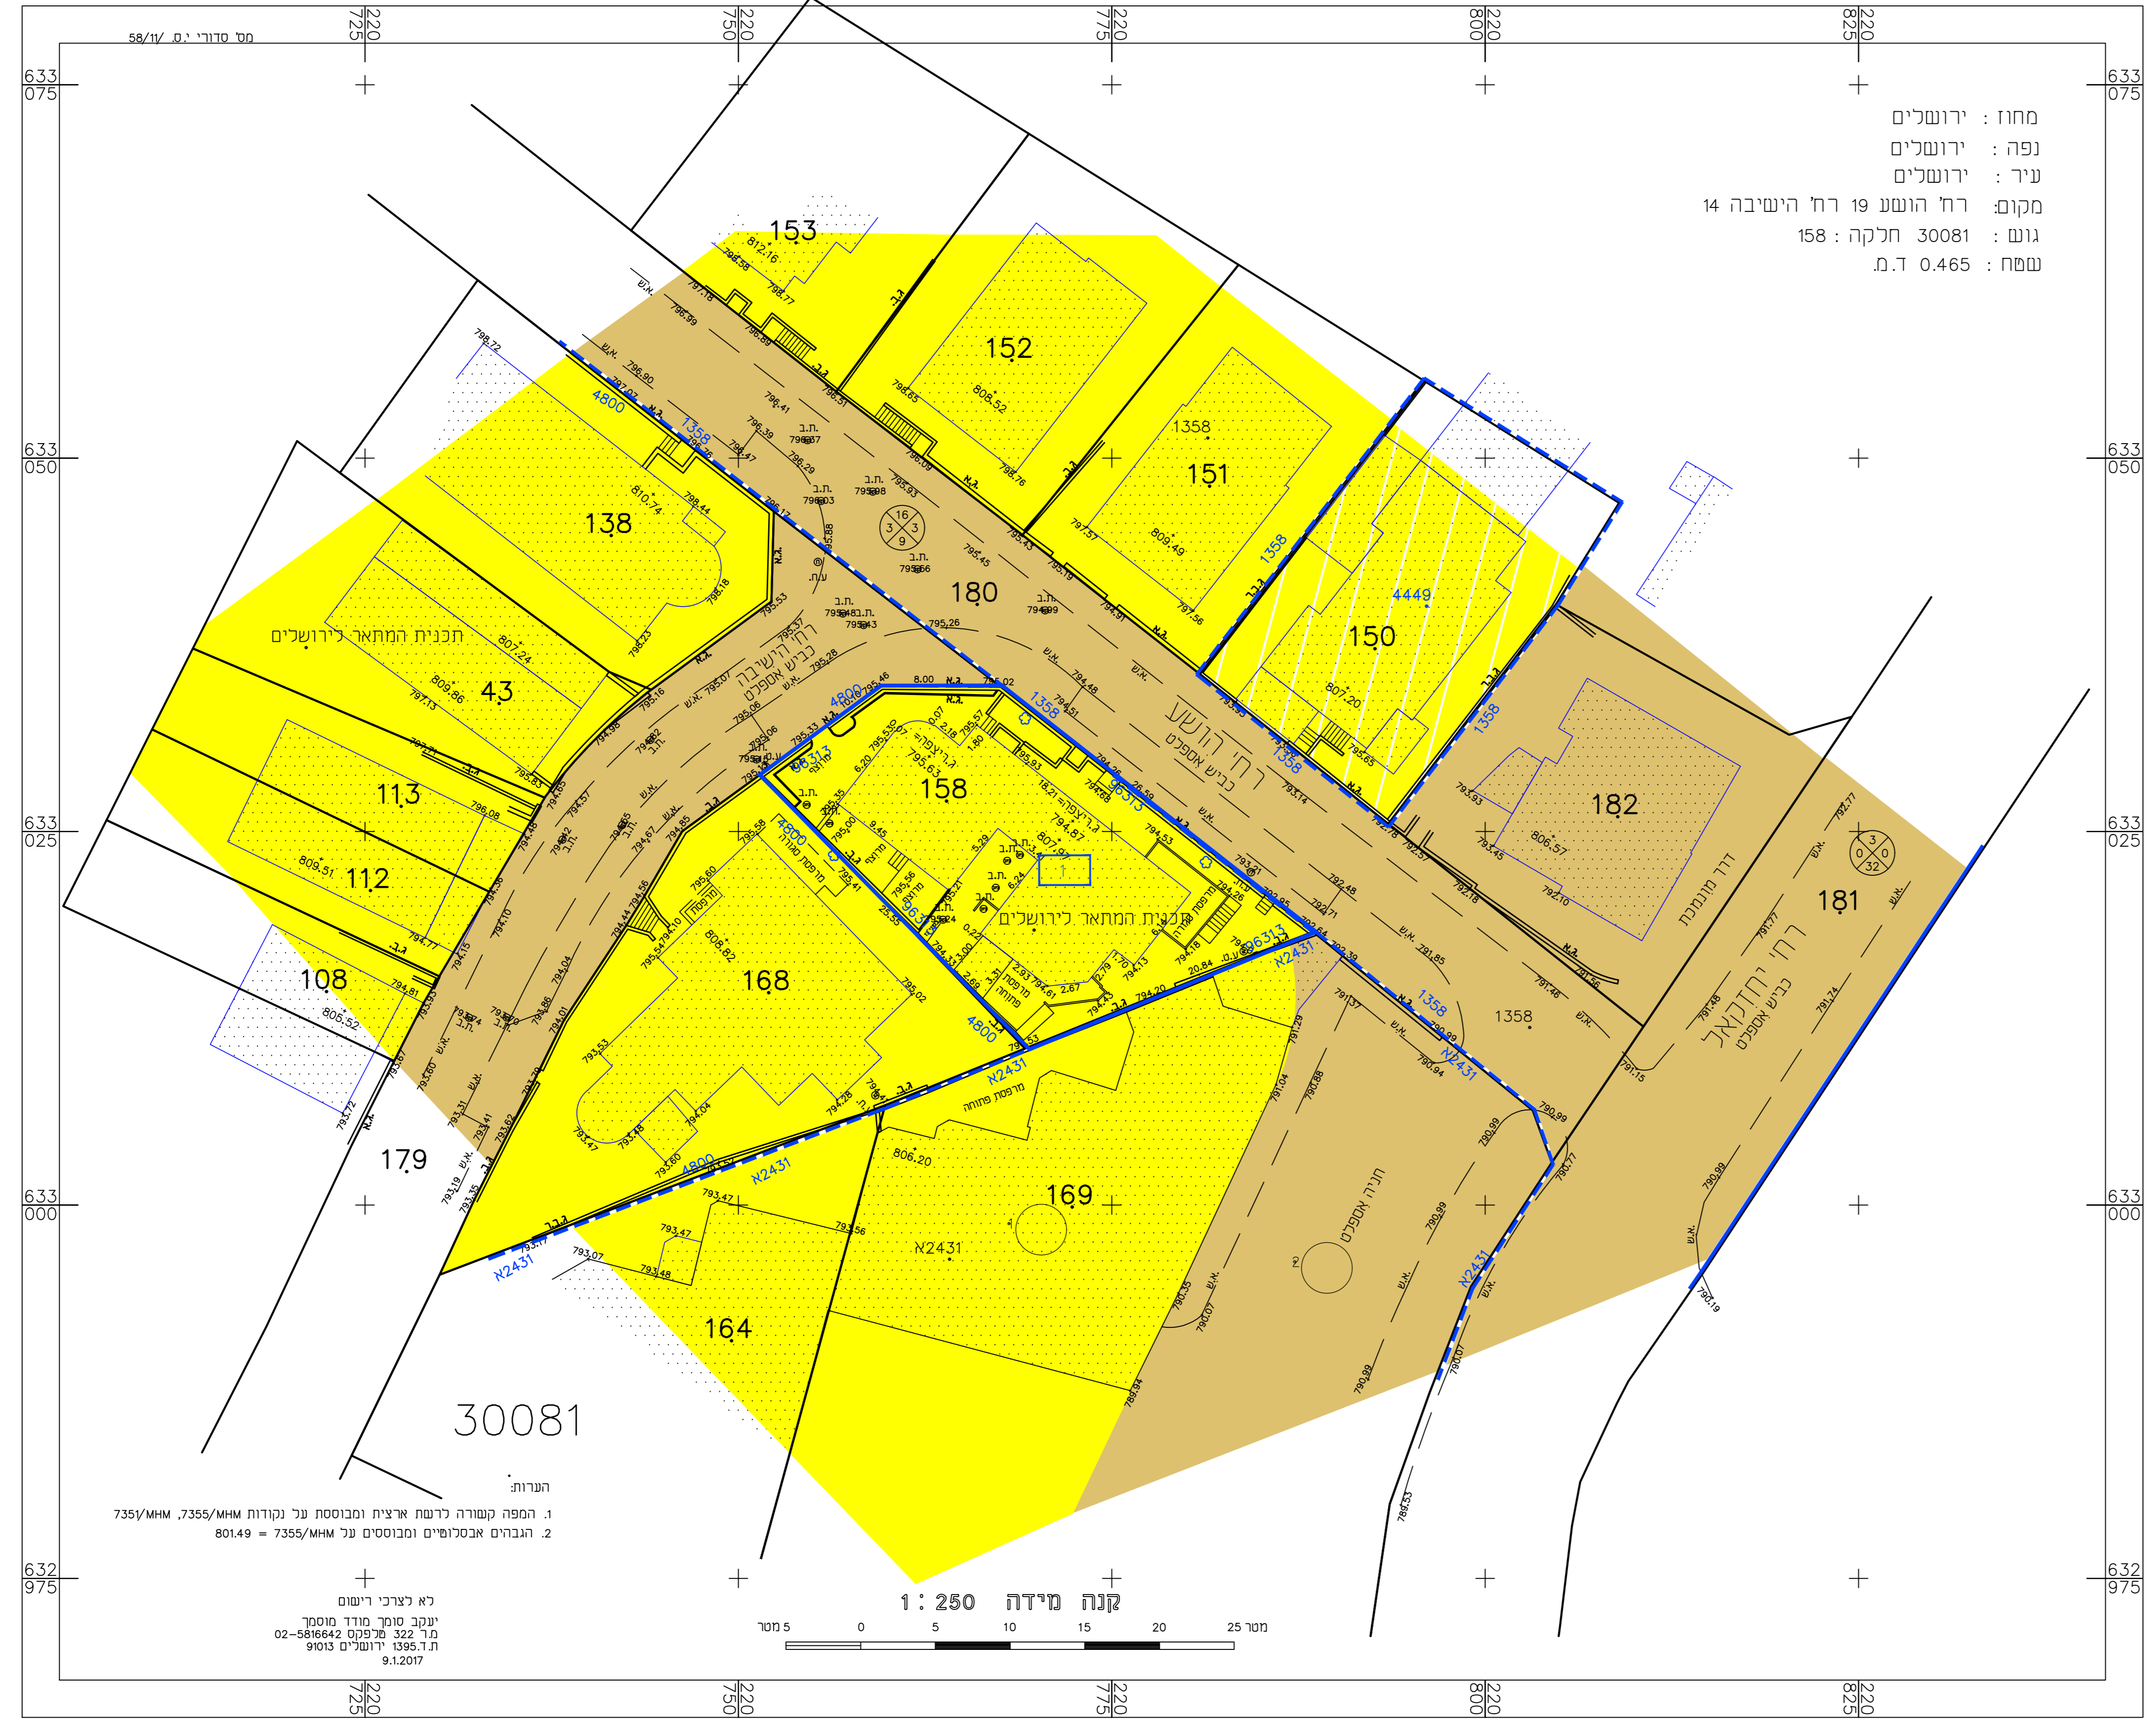


מחוז: ירושלים  
 נפה: ירושלים  
 עיר: ירושלים  
 מקום: רח' הושע 19 רח' הישיבה 14  
 גוש: 30081 חלקה: 158  
 עסמח: 0.465 ד.מ.

## מקרא מצב מאושר

- גבול תכנית מוצעת
- גבול תכנית מאושרת ומספרה: 1358
- אזור מגורים 3
- אזור מגורים 3 מיוחד
- דרך מאושרת
- בנין קיים
- גבול גוש
- מספר גוש 30207
- גבול חלקה
- מס' חלקה
- מספר מגרש
- מספר הדרך, ס' בנין, ורח' הדרך

תא שטח 1

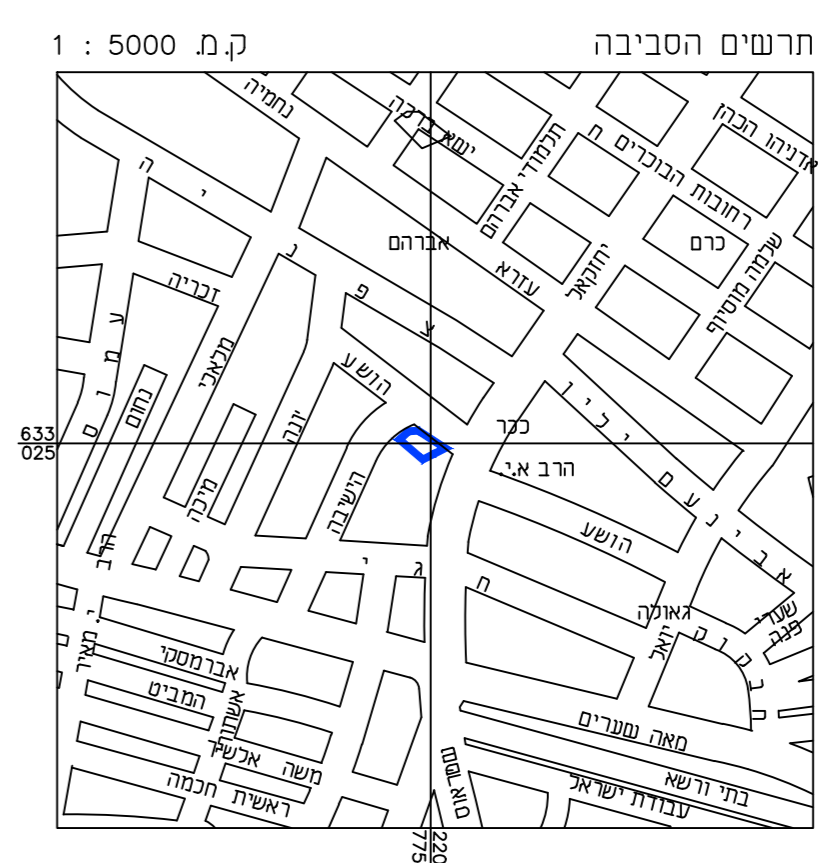

חוק התכנון והבניה, התשכ"ה - 1965  
 תוכנית מתאר מקומית

101-0573063

שם התכנית:  
 תוספת קומות ויחיד  
 ברחי הושע 9,  
 בשכונת כרם אברהם, י-ם

מצב מאושר גליון 1 מתוך 1

שם תוספת	קנין
מצב מאושר	1250
תחשיב מבינה מרובה	11250
תחשיב התמצאות כללית	15000

תאריך: 09/08/2008

מספר התוכנית: י.ד. 58/11/0.  
 רמת דיוק והגובה המרבי והקדסות:  
 1 = מידות גופית  
 2 = כולל נגלנדו ברמה אנגלית  
 3 = מידה אנגלית מראה ברמת חצי  
 1. המדידה המטרית.  
 הרני מנודו בזאת כי מדידת המפה העפולג פית/ המצבית המהורה רקע לתוכנית זו. נערה על ידי:  
 ביום: 9.1.17  
 והיא הוכנה לפי הוראות נוהל מבאת וברחאם לרואות החום ולתקנות המודדים שבתוקף.  
 שם המודד:  
 מספר רישוי: יעקב סומך  
 חתימה: 322 תאריך: \_\_\_\_\_

שמות וחתימות:	
תחזית:	שם: מדי אורח שוחם
תוכנית:	רדי מענה שוחם 39 י-ם.