
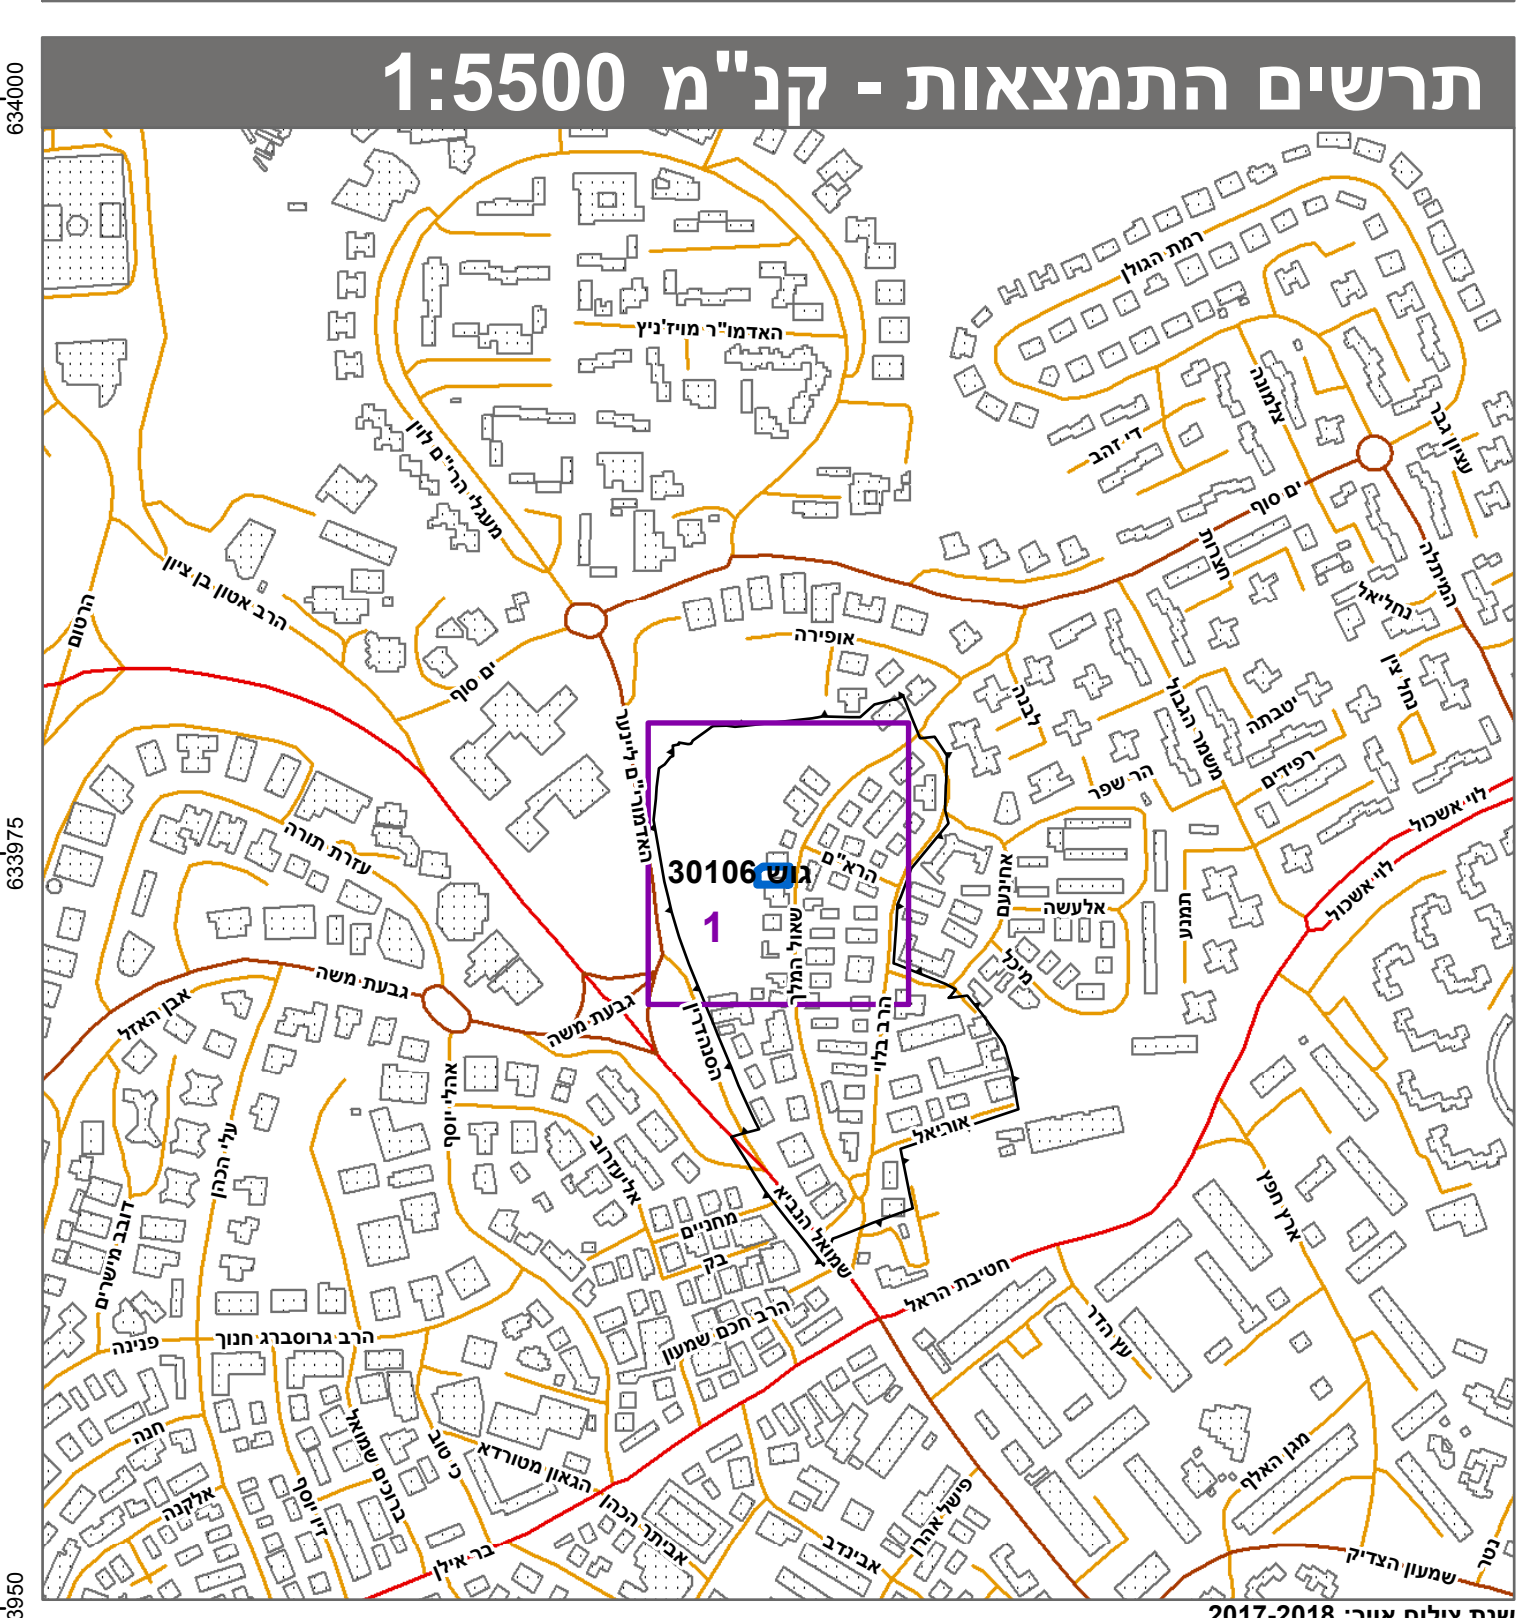
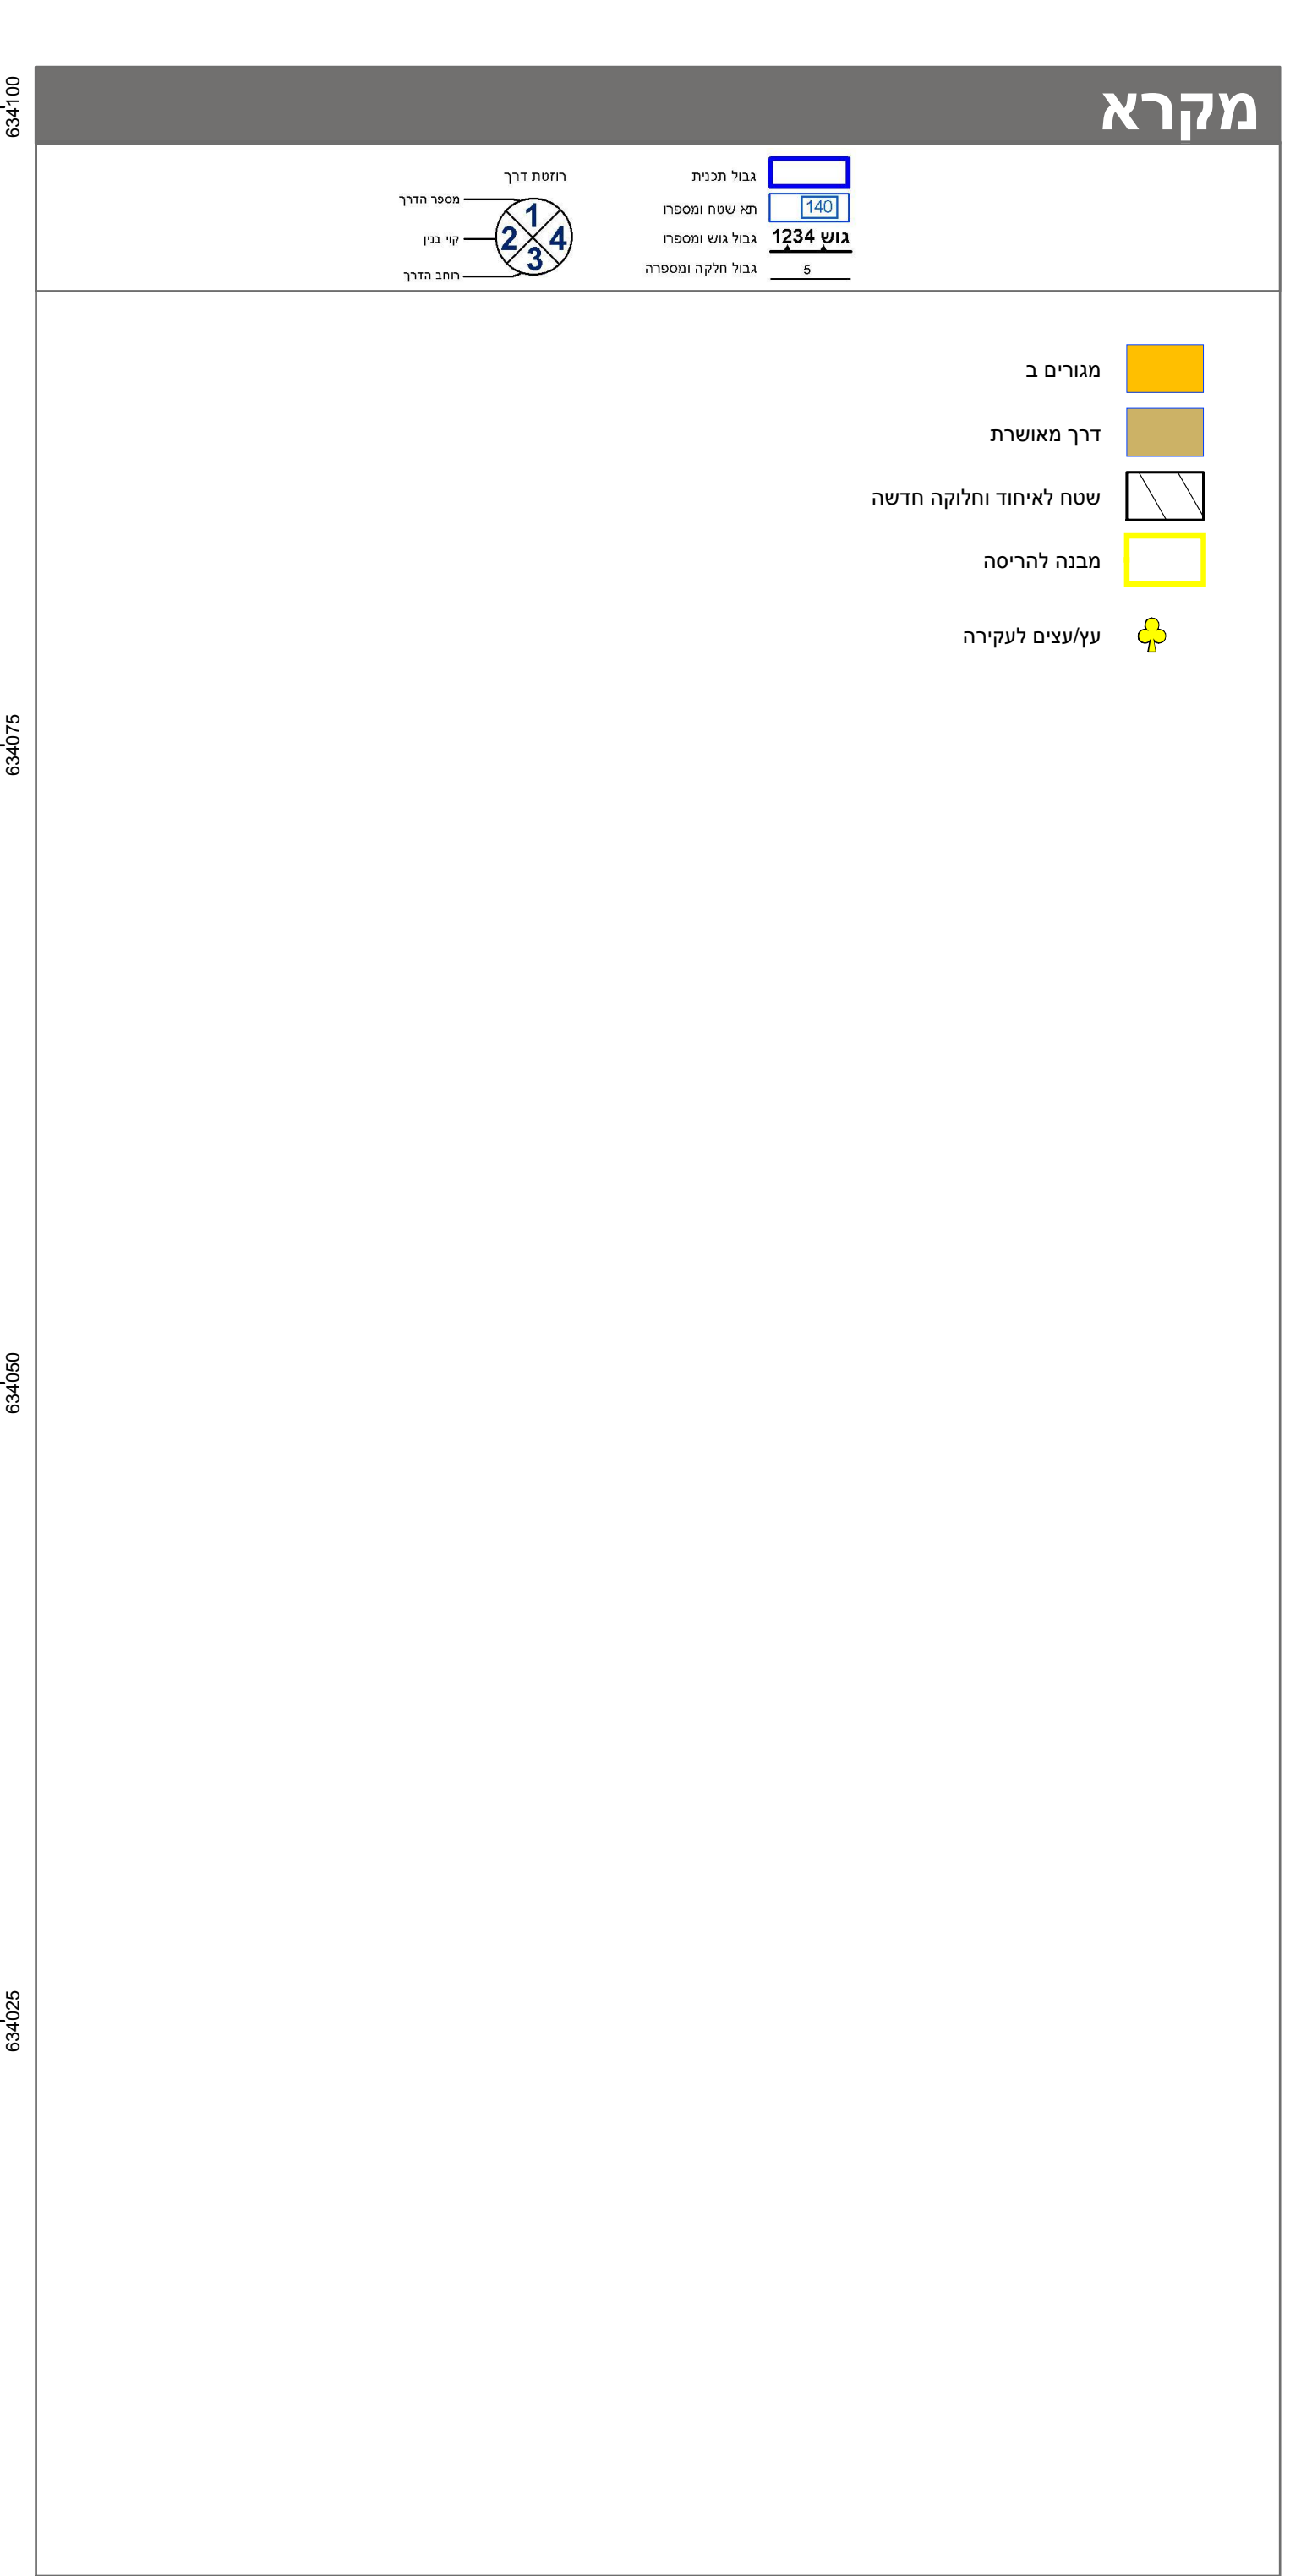


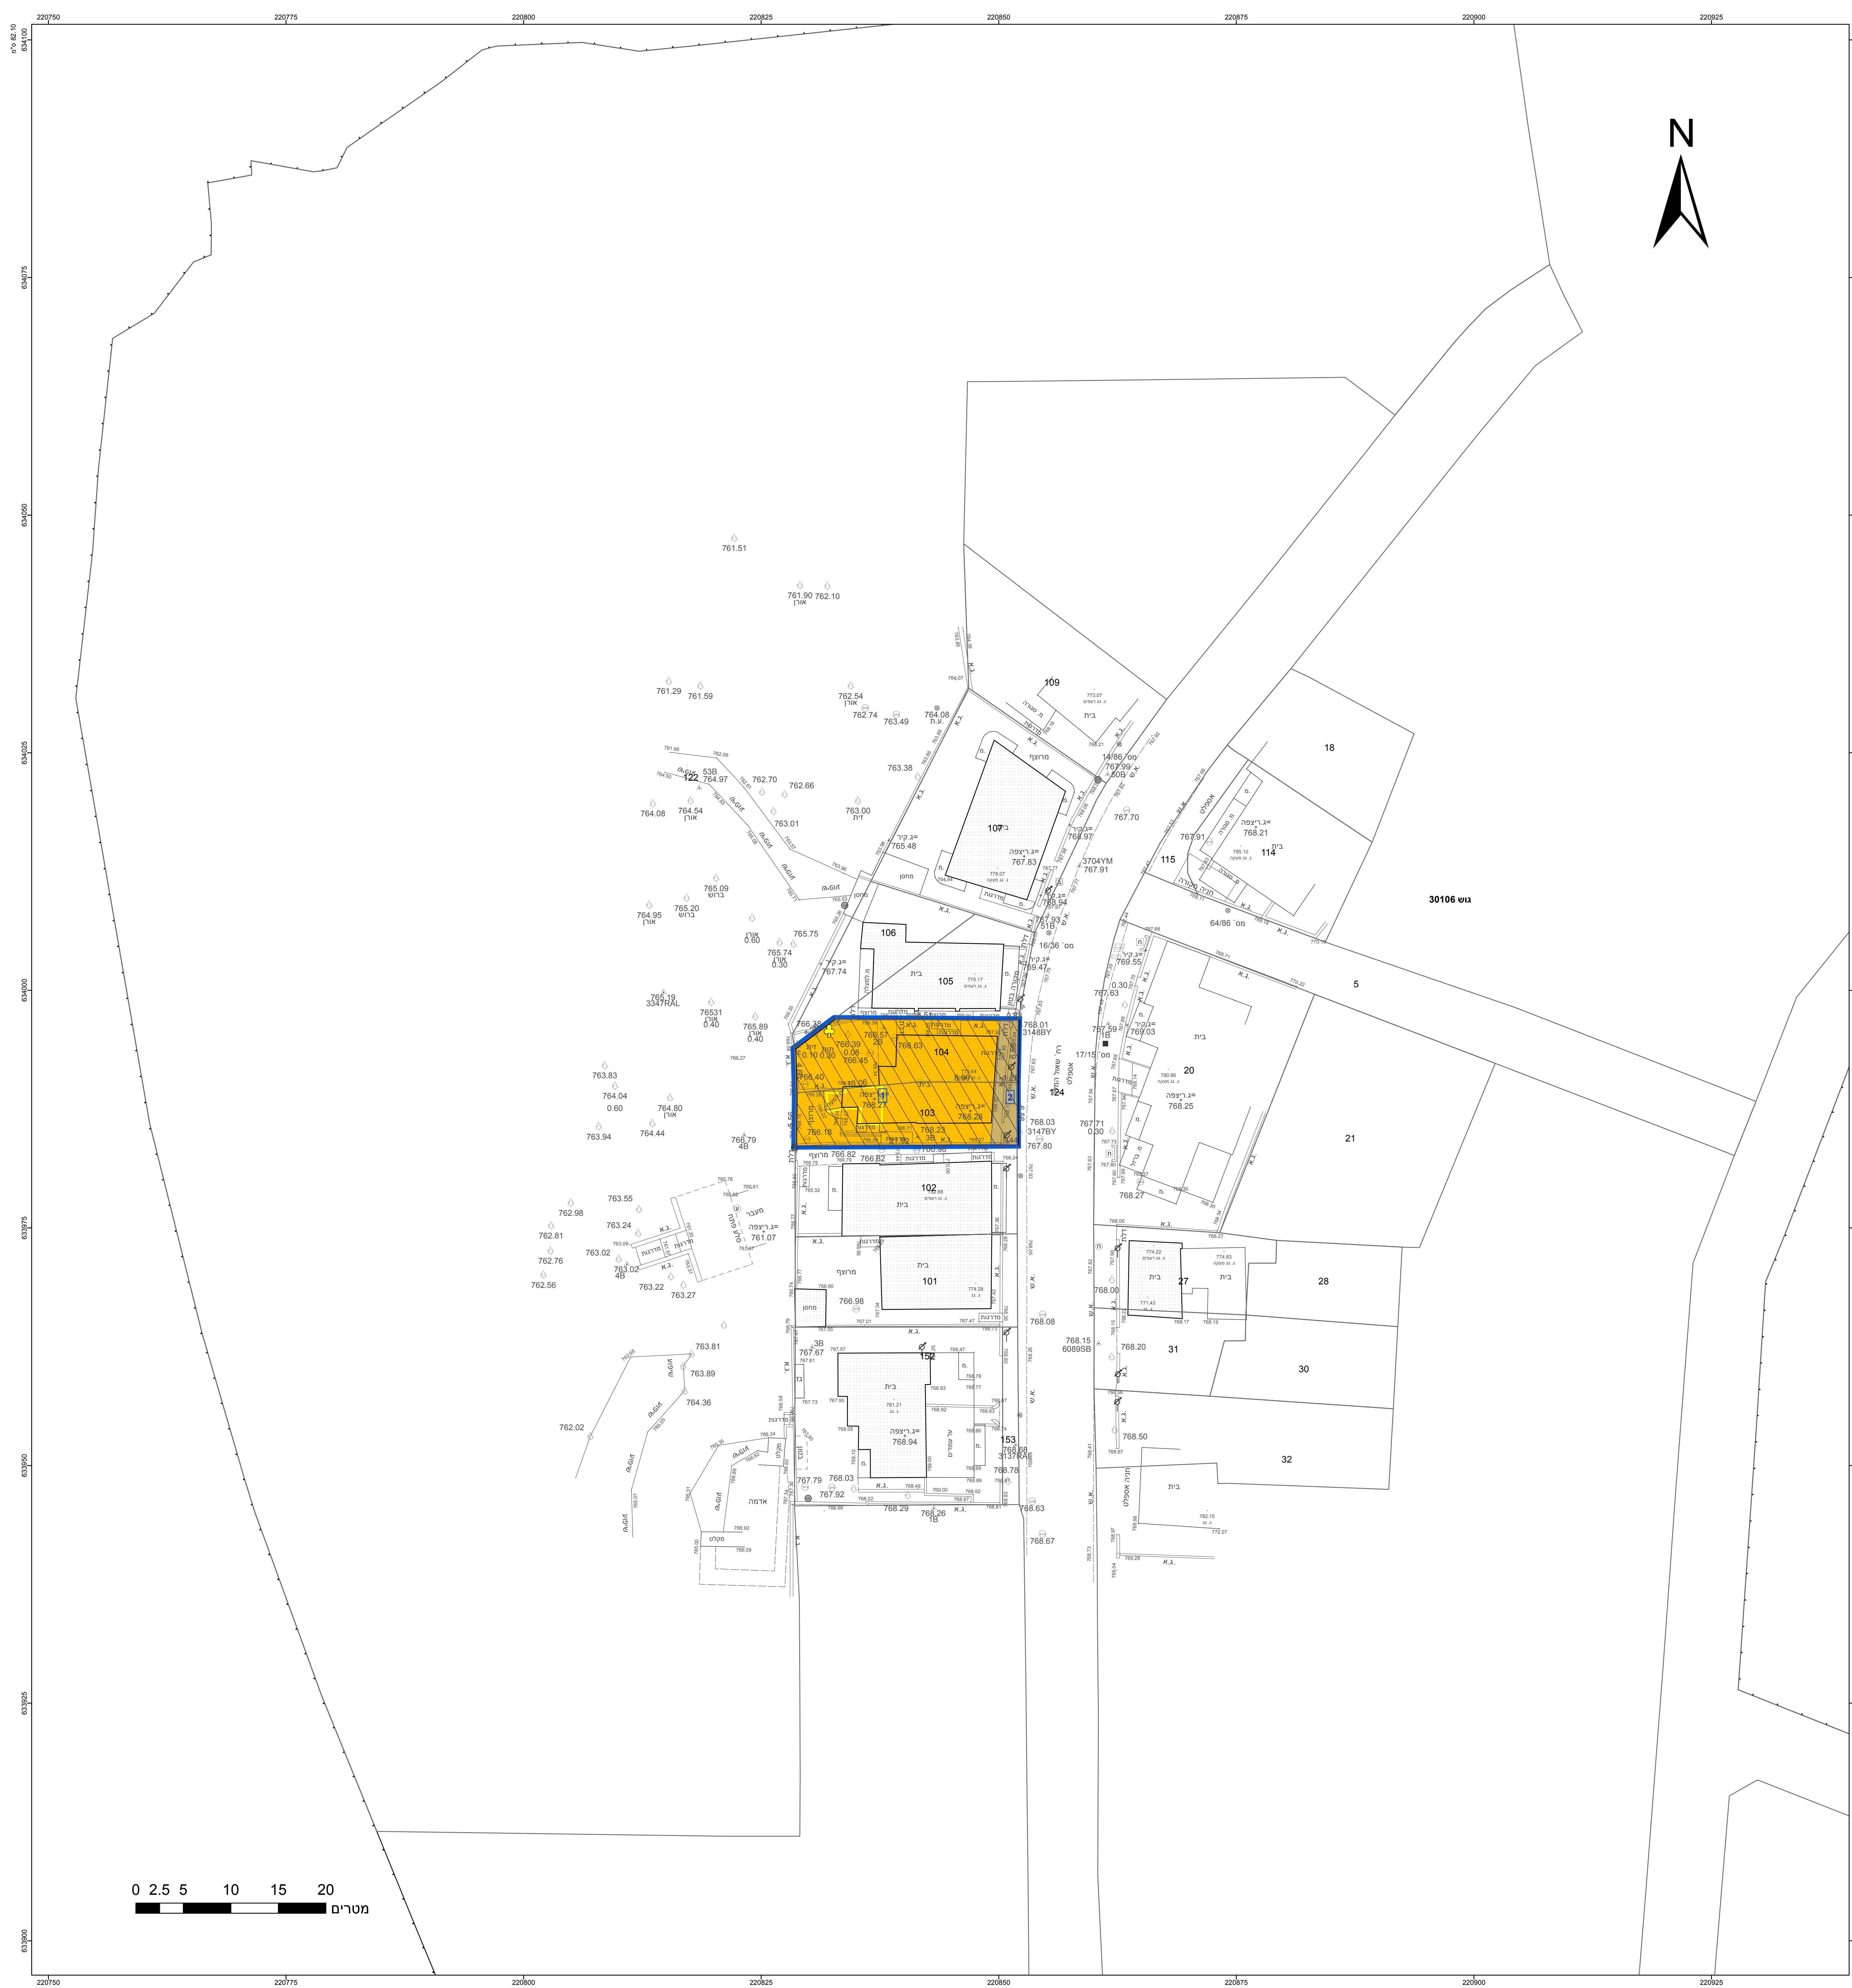

חוק התכנון והבנייה, התשכ"ה - 1965	
תכנית מתאר מקומית	
מס' 101-0535815	
איחוד וחלוקת חלקות בהסכמה, רח' שאול המלך, סנהדריה, ירושלים	
תשריט מצב מוצע	
גיליון 1 מתוך 1	
מחוז	ירושלים
מרחב תכנון מקומי	ירושלים
רשות מקומית	ירושלים
ישוב	
תכנית בסמכות	מקומית
איחוד וחלוקה	איחוד ו/או חלוקה בהסכמת כל הבעלים בכל תחום התכנית/בחלק מתחום התכנית
היתרים או הרשאות	תכנית שמכוחה ניתן להוציא היתרים או הרשאות
מונה תדפיס התשריט	8
מועד הפקה	02/11/2020
שטח התכנית	0.3 דונם קנה מידה 1:250
אישורים בתכנית מס' 101-0535815	

שמות*	
מגיש התכנית	עמיתי ישראל גיימן תאגיד:
עורך ראשי	אדוארד איסם תאגיד:
בעלי עניין בקרקע*	
בעלים	רואי הכנן תאגיד:
בעלים	שירה לבנת תאגיד:
בעלים	עמיתי מילר תאגיד:
בעלים	עמיתי ישראל גיימן תאגיד:

טבלת גושים וחלקות*	
מספר גוש	מספרי חלקות כל הגוש
30106	חלק 103-104

* הרשמה המלאה מפורטת בהוראות התכנית / בהודעה שפורסמה בעיתונות וברשומות

הריני מצהיר בזאת כי המפה הטופוגרפית/המצבית המהווה רקע לתכנית זו, נערכה על ידי ביום 15.01.2020 והיא הוכנה לפי הוראות נוהל מבא"ת ובהתאם להוראות החוק ולתקנות המודדים שבתוקף.

דיוק הקו הכחול והקדסטר: מדידה גרפית

מ. שורך 1948

שם המודד מספר רשיון חתימה תאריך