


### מצב מאושר עפ"י תכניות 14102\4552\13400

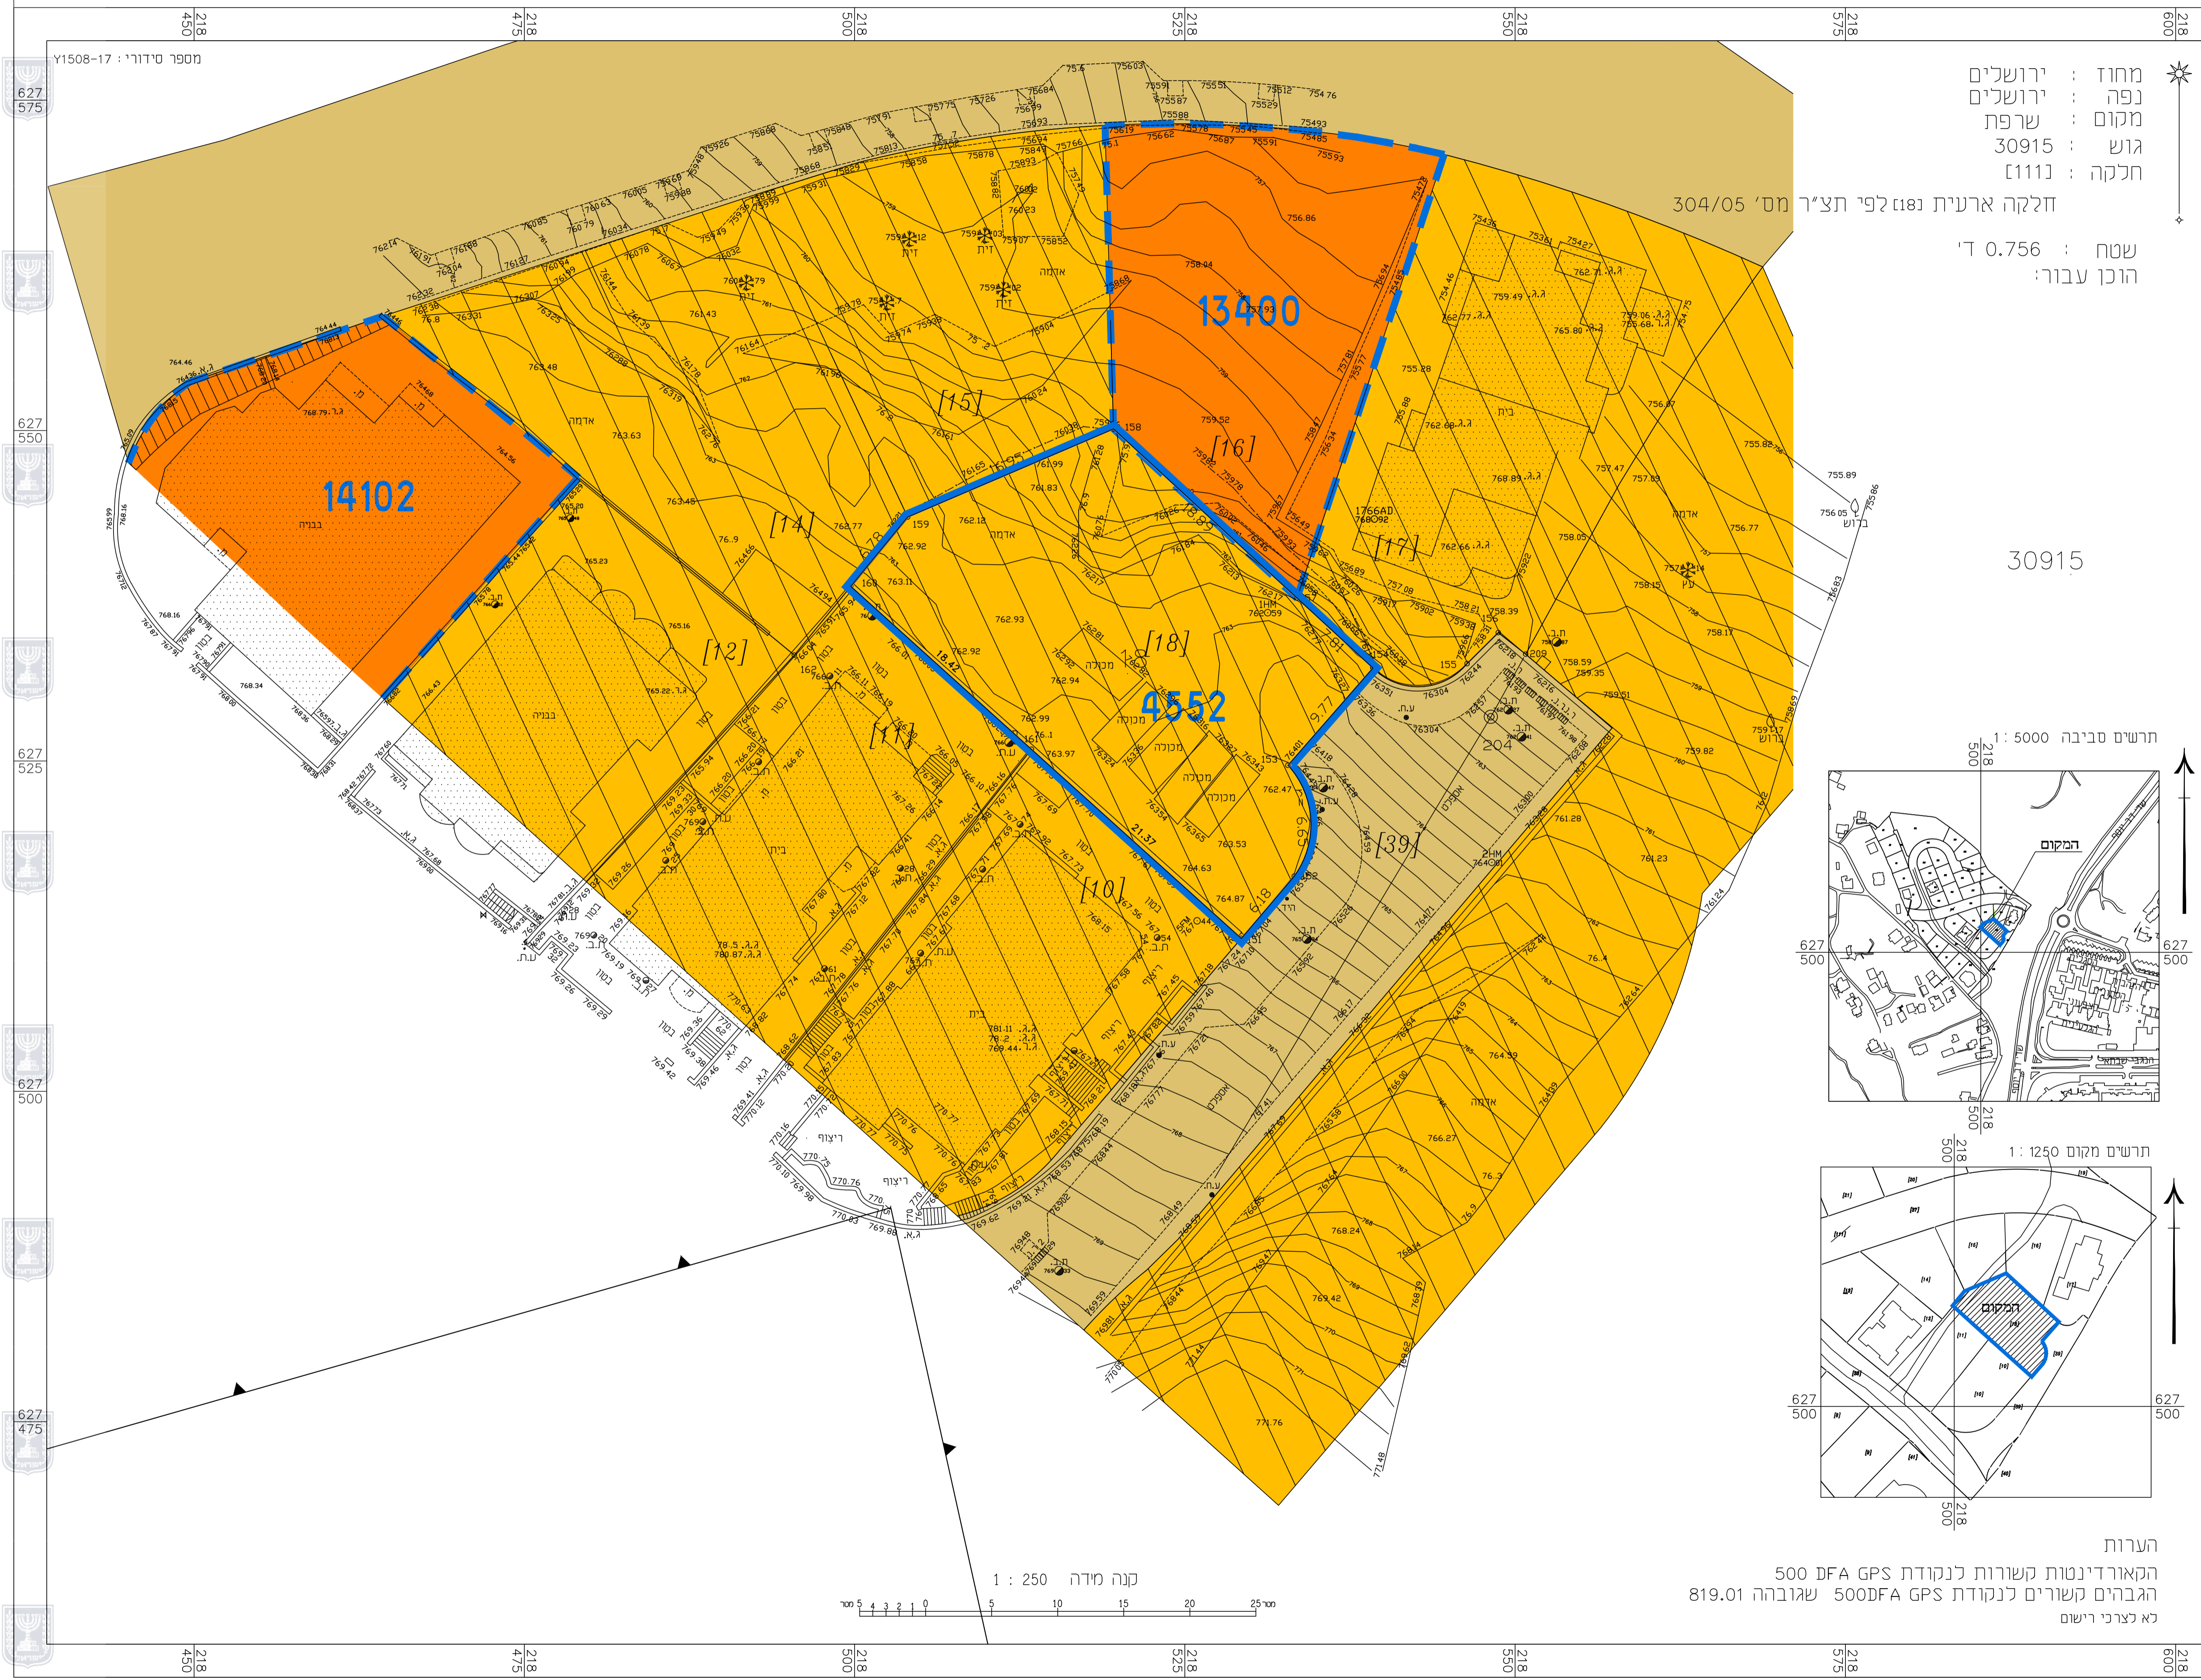

מחוז : ירושלים  
 נפה : ירושלים  
 מקום : שרפת  
 גוש : 30915  
 חלקה : [111]  
 חלקה ארעית נא לפי תצ"ר מס' 304/05  
 שטח : 0.756 ד'  
 הוכן עבור:

### מקרא מצב מאושר

- גבול תכנית
- גבול תכנית מאושרת ומספרה **13400** / **4552**
- אזור מגורים ג'
- אזור מגורים 3 מיוחד
- שדה ראייה לכבישים
- דרך מאושרת
- גבול חלקה ומספרה 18
- גבול גוש ומספרו 30898



הערות  
 הקאודינטות קשורות לנקודת 500 DFA GPS  
 הגבהים קשורים לנקודת 500DFA GPS שובהה 819.01  
 לא לצרכי רישום

חוק התכנון והבניה, התשכ"ה - 1965  
 תכנית מתאר מקומית

**תכנית מס' 101-0592949**

**שם התכנית**  
**הקמת בניין מגורים חדש בן 5 קומות**  
**בשכונת שרפאת ירושלים**

**מצב מאושר**

שם הנספח	קני"ח
תשריט מצב מאושר	1:250

תאריך: 20/11/2017

שמות וחתימות:	
מודד	שם: <b>זיד מוסטפה</b>
	תאריך: <b>רישיון 1423</b> <b>משרד מדידות ירושלים</b>
חתימה:	

**הצהרת המודד:**  
 הרני מצהיר בזאת כי מדידת המפה השופג'רפת/המצבית המוהה רקע לתכנית זו, נערכה על ידי ביום: 13/08/2017. והיא הוכנה לפי נוהל מבאית ובהתאם להוראות החוק ולתקנות המודדים שבחוקף.  
 מדידה אנליטית מלאה ברמת תצ"ר (כולל הקו הכחול)  
 זיד מוסטפה 1423  
 שם המודד מספר רישיון  
 חתימה תאריך