
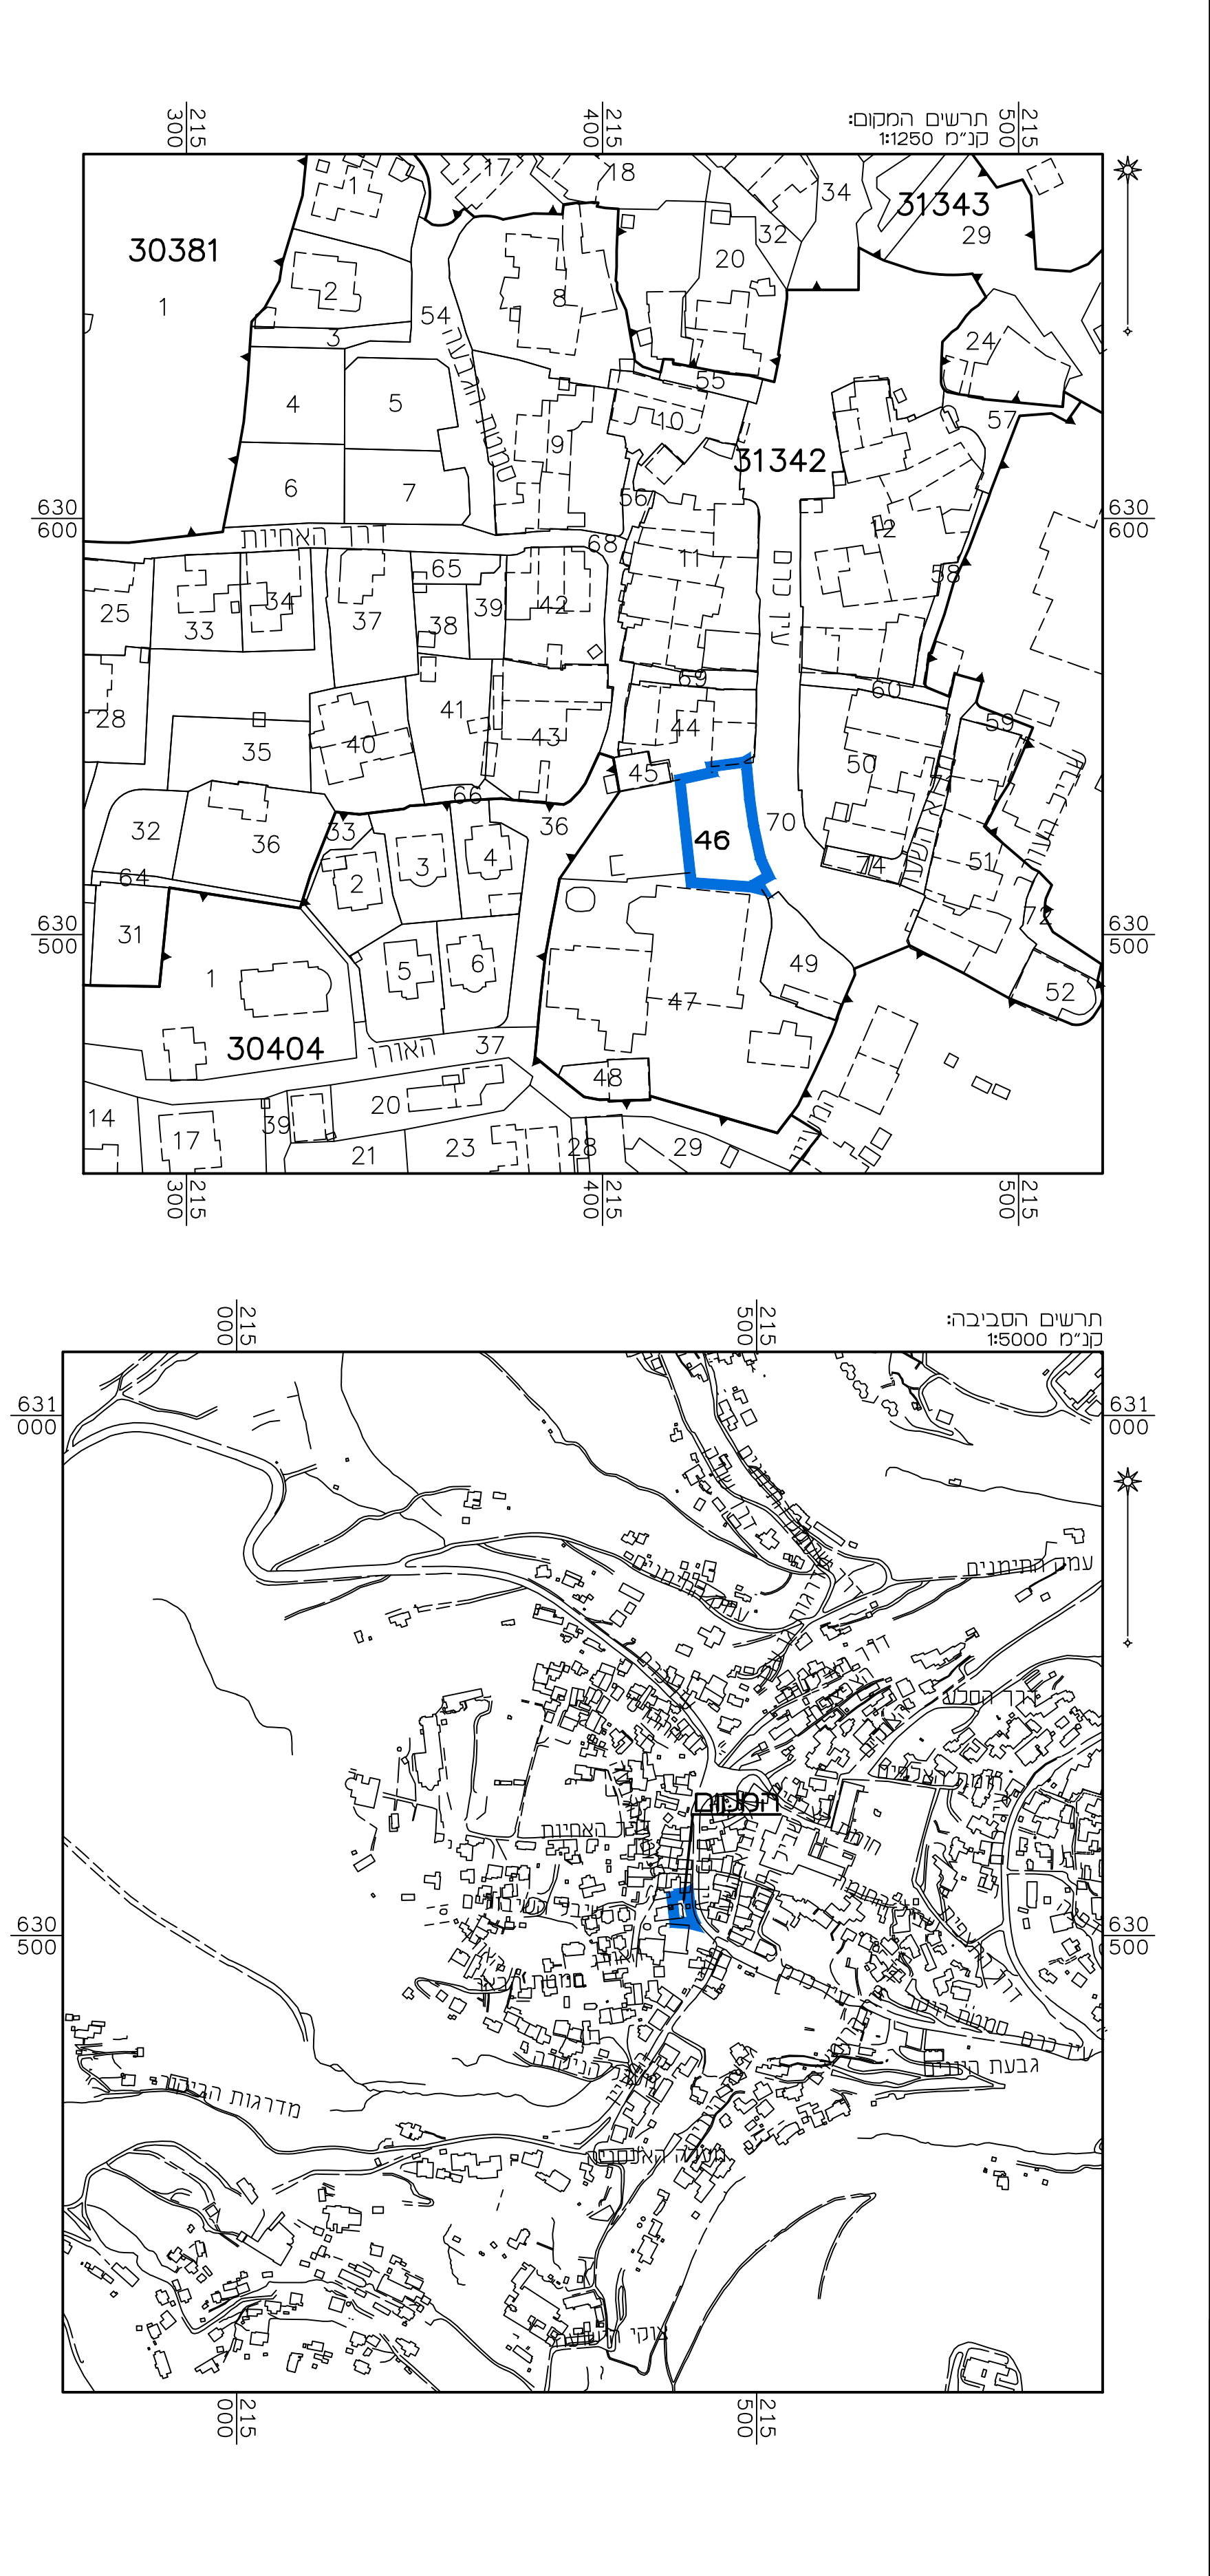
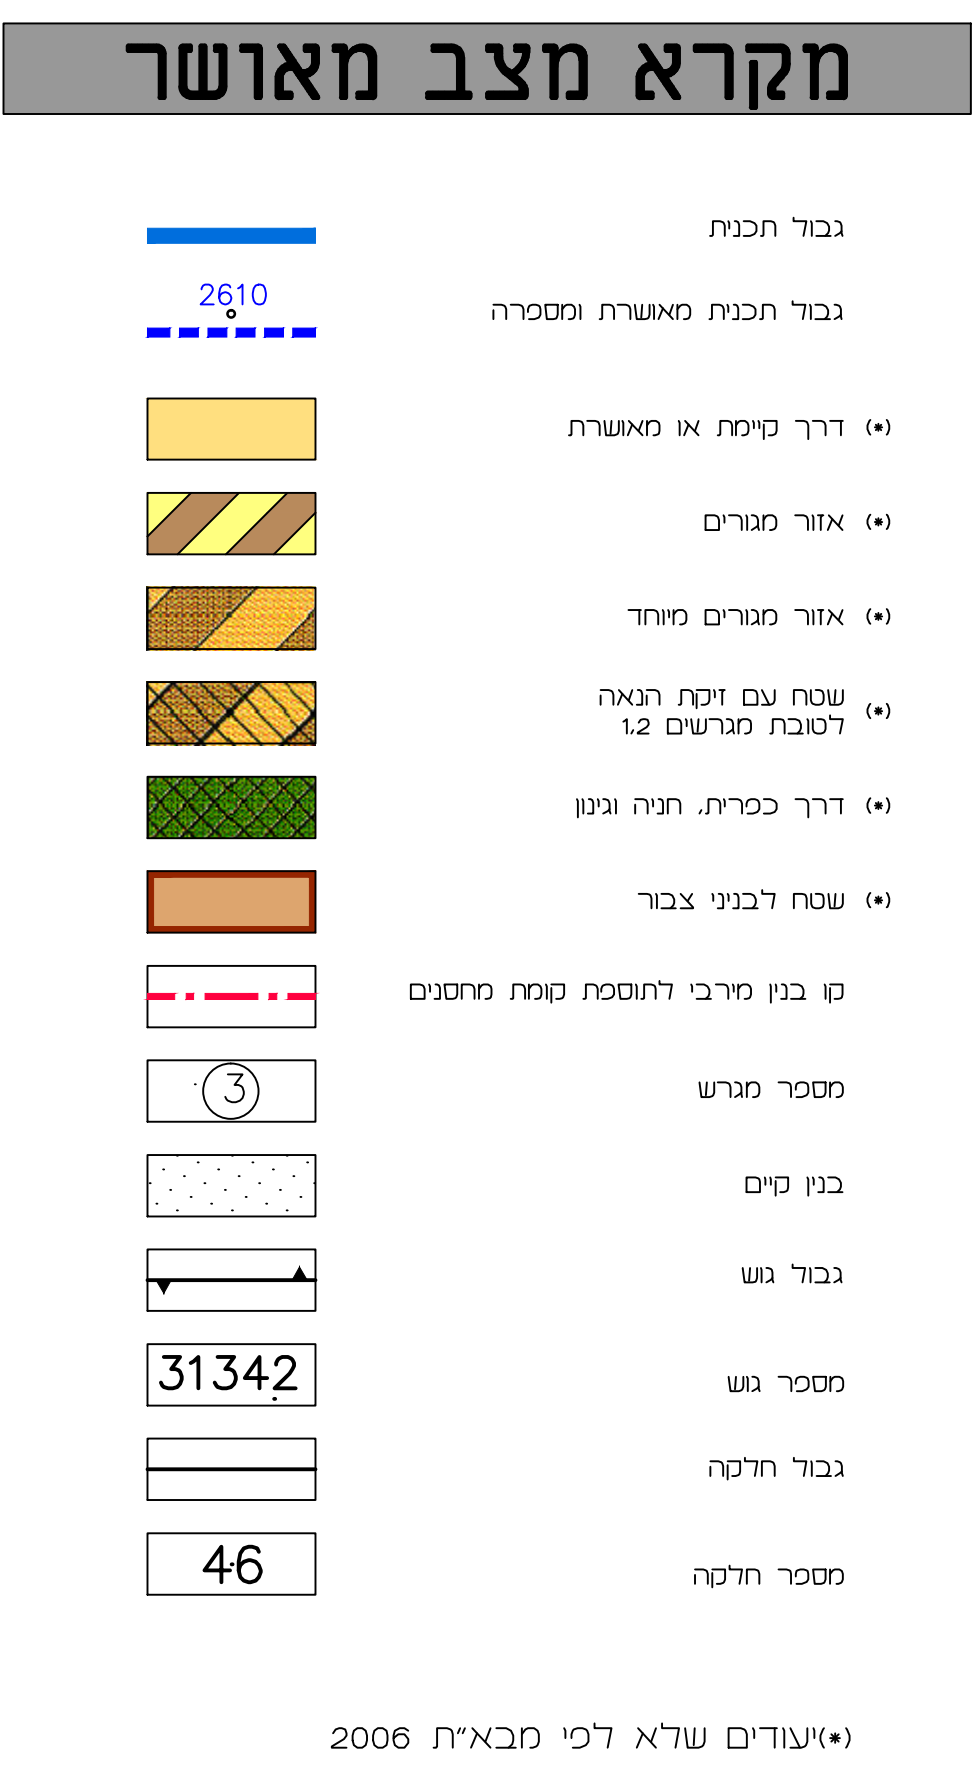


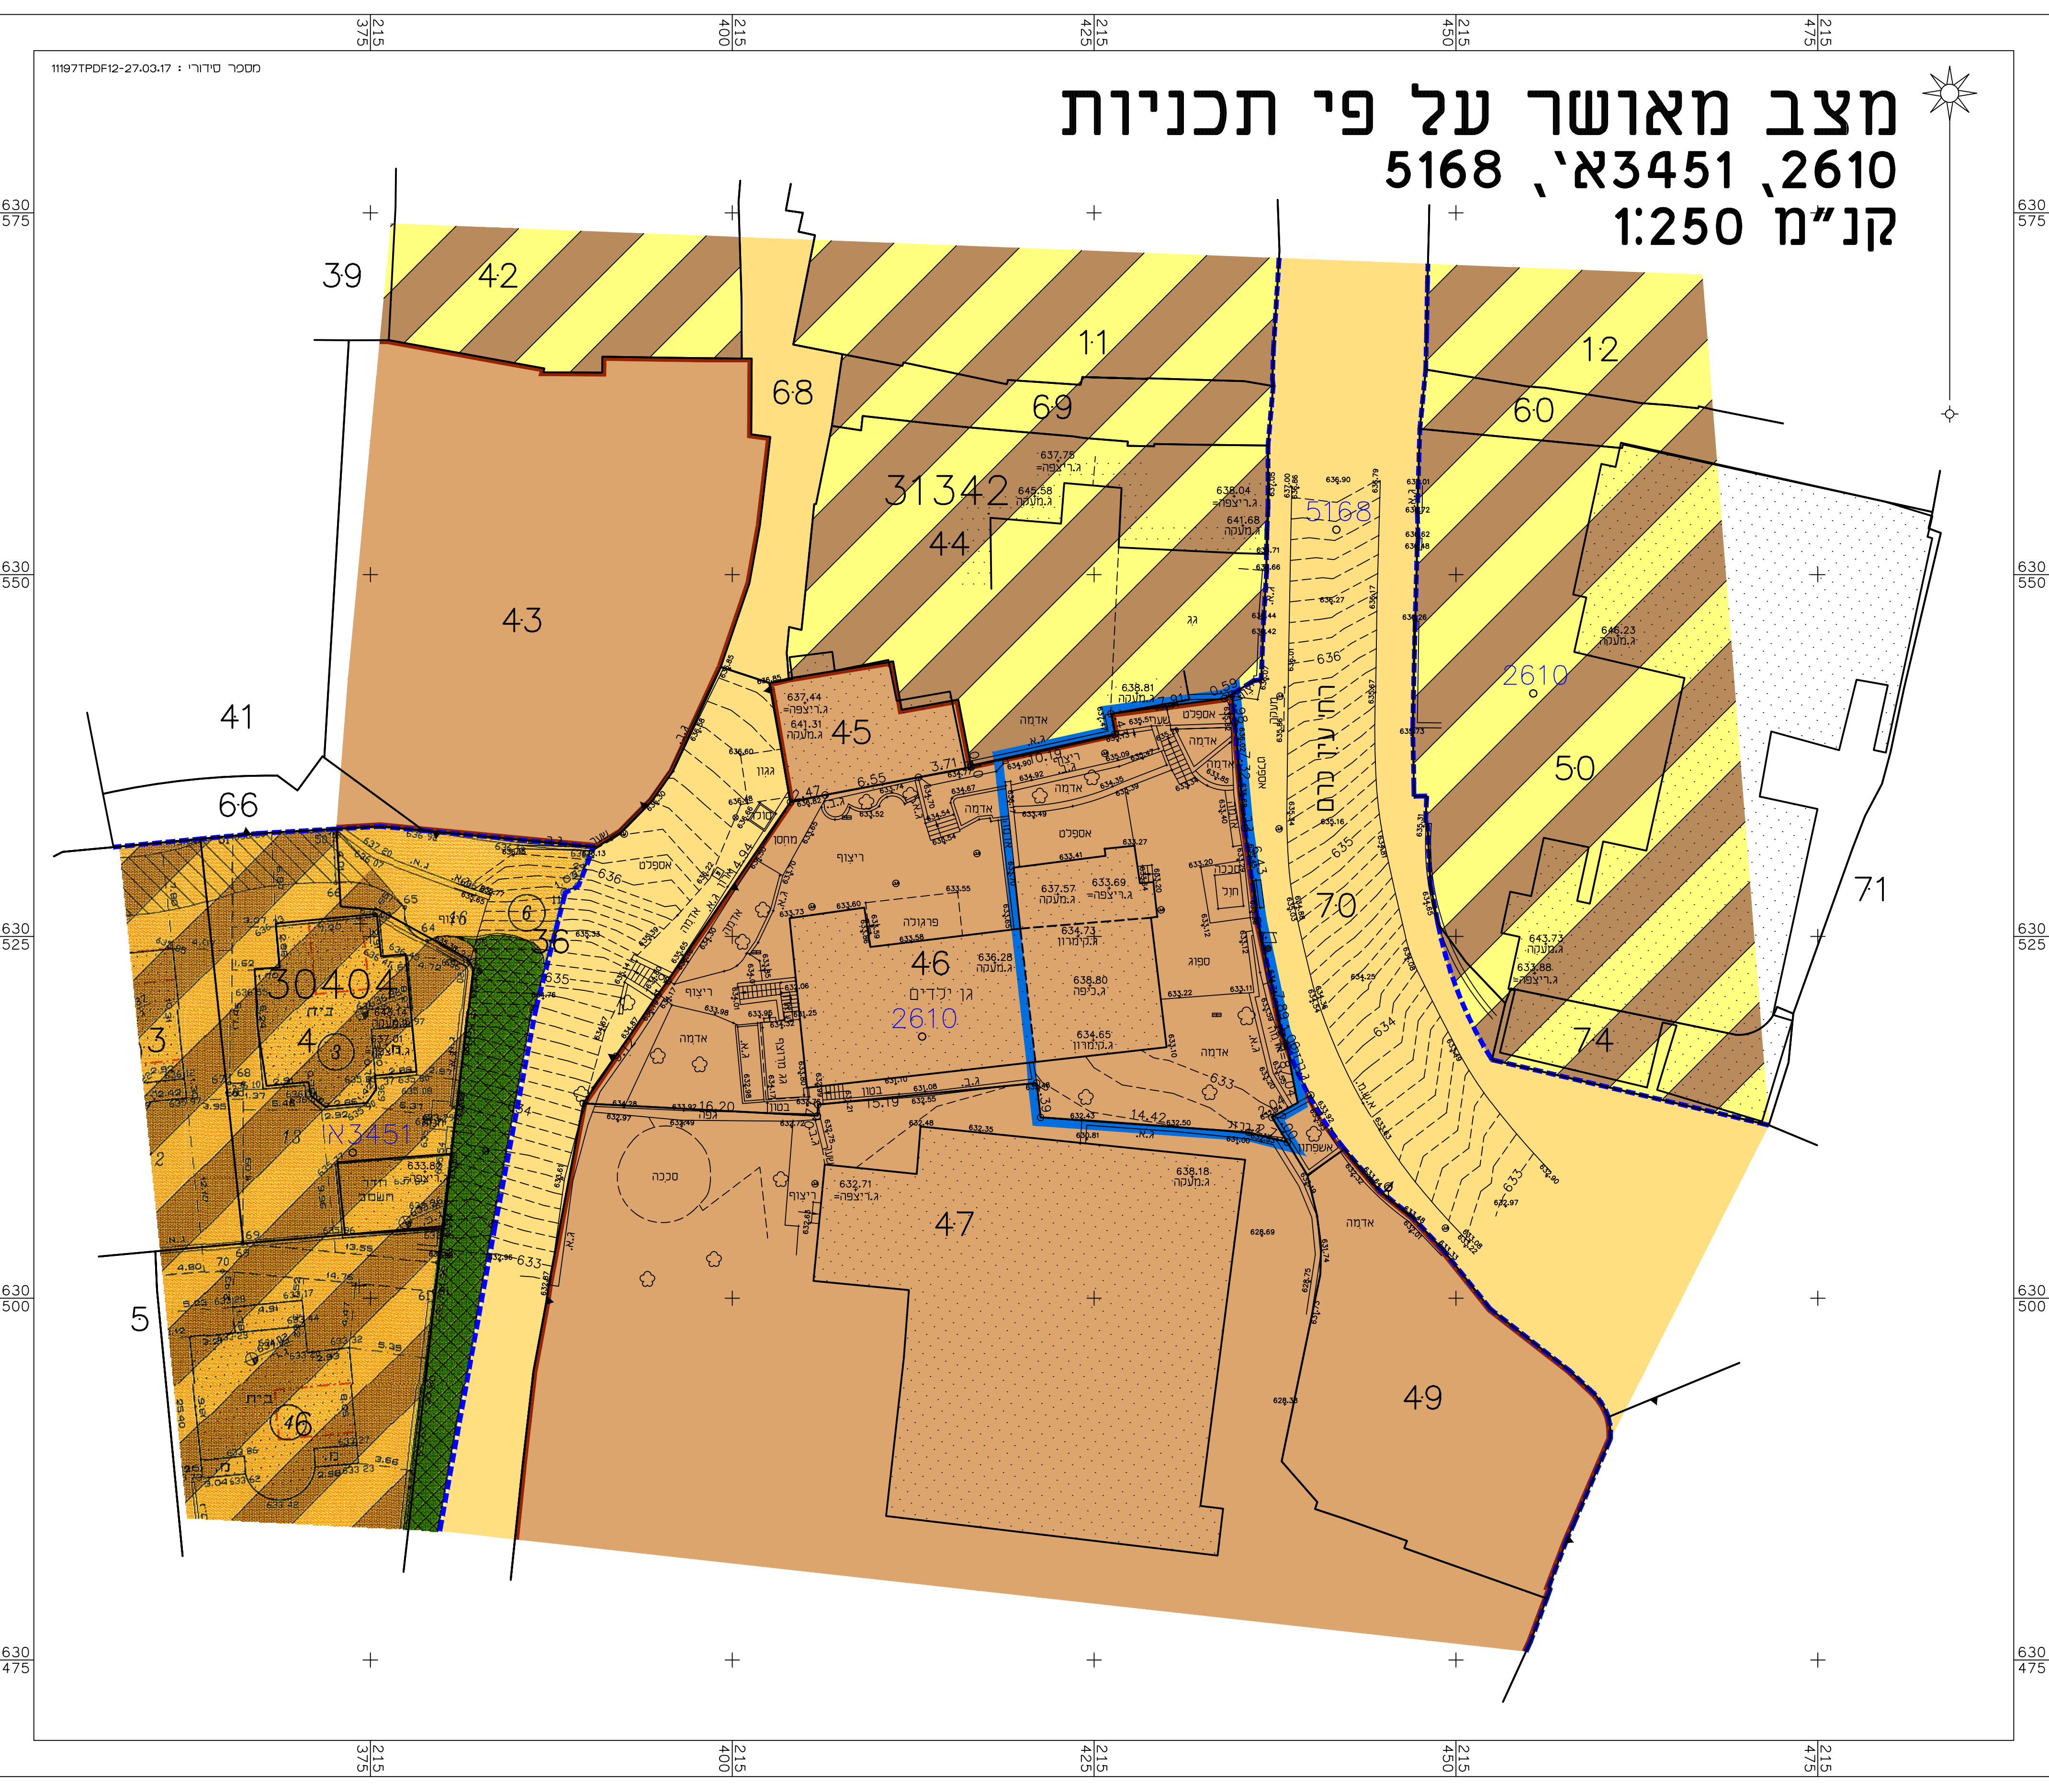

מצב מאושר			
נספח לתכנית מס' 101-0365767			
תוספת בניה למבנה ציבור ברחי' האחיות 9, ירושלים			
גליון 1 מתוך 1			
תחולה		רקע	
תיאור		מצב מאושר	
תאריך עריכת הנספח		26/04/17	
קנ"מ		1:250	
תרשימים נוספים		קנ"מ	
תרשים המקום		1:250	
תרשים סביבה		1:5000	
שמות וזהויות:			
עורך הנספח		שם: ראובן אלסטר	
		חתימה:	
		תאריך: מימד פוטוגרמטריה מדידות והנדסה בע"מ	

הריני מצהיר בזאת כי המפה הטופוגרפית/ המצבית המוזהה רקע לתכנית זו, נערכה על ידי ביום 27.03.17 והיא הוכנה לפי הוראות נוהל מבאית ובהתאם להוראות החוק ולתקנות המודדים שבתוקף. דיוק המזכזוזל והמקדסטר: מדידה אנליטית מלאה ברמת תציר

אלסטר ראובן	502	חתימה	תאריך
שם המודד	מספר רשיון		