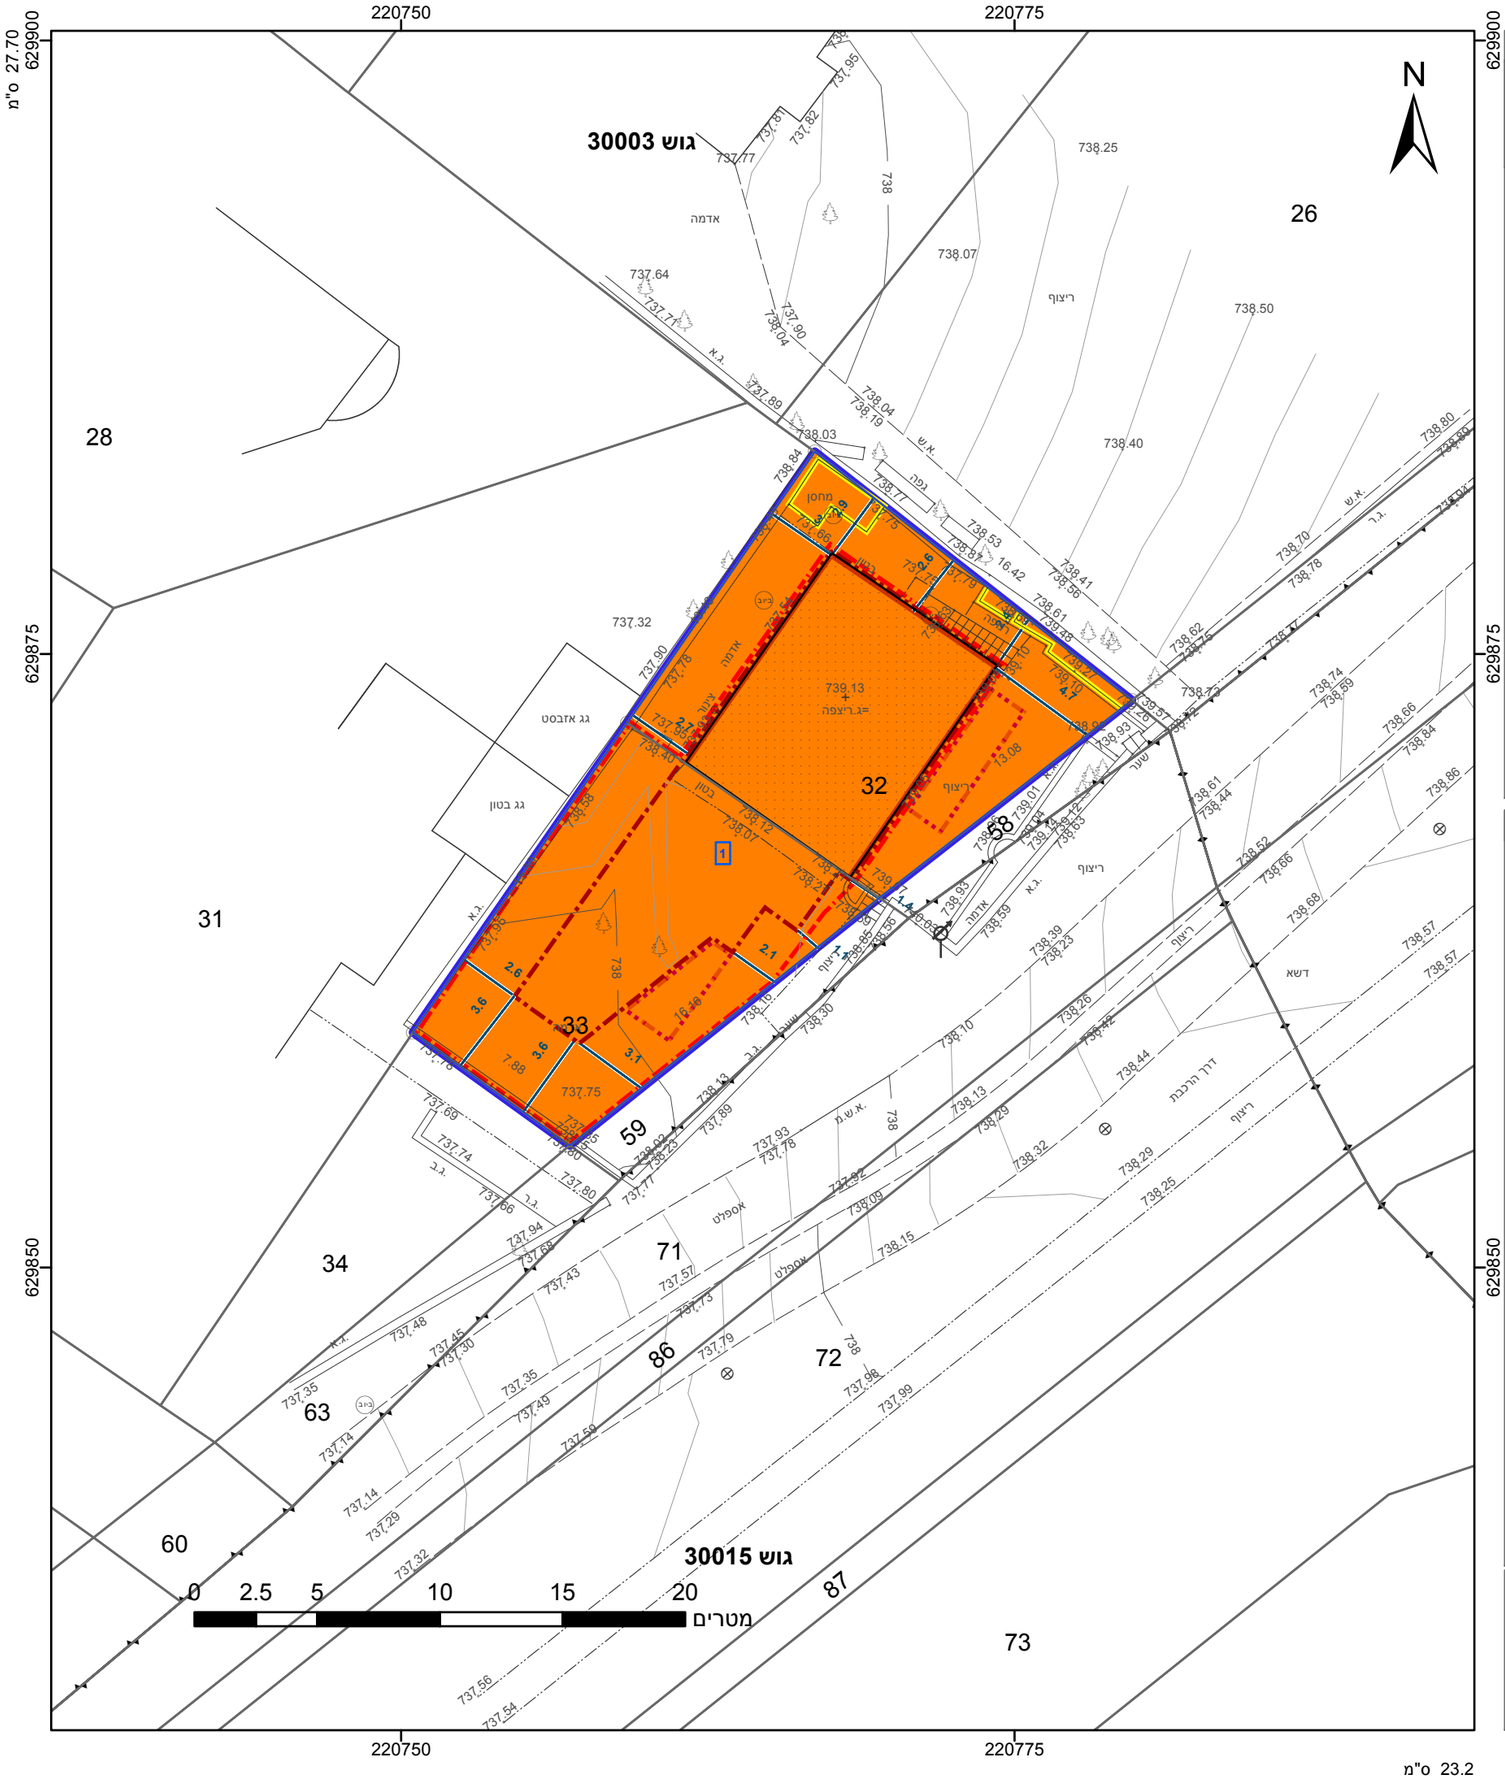

מקרא

- גבול התכנית
- תא שטח ומספרו
- גבול גוש ומספרו — גוש 1234
- מספר הדרך
- קווי בנין
- רוחב הדרך
- גבול חלקה ומספרה — 5
- מגורים ג
- מבנה להריסה
- קו-בנין
- קו בנין עילי
- קו בנין תחתי/תת קרקעי
- להריסה
- לשימור
- מידות

אישורים בתכנית מס' 101-0658088

הריני מצהיר בזאת כי המפה הטופוגרפית/המצבית המהווה רקע לתכנית זו, נערכה על ידי ביום 14.05.18 והיא הוכנה לפי הוראות נוהל מבא"ת ובהתאם להוראות החוק ולתקנות המודדים שבתוקף. דיוק הקו הכחול והקדסטר: מדידה אנליטית מלאה ברמת תצ"ר

אלסטר ראובן	502
שם המודד	מספר רשיון
חתימה	תאריך

חוק התכנון והבנייה, התשכ"ה - 1965
תכנית מפורטת

מס' 101-0658088

שינוי קווי בנין למבנה מגורים ברחוב הרכבת 28

תשריט מצב מוצע	גיליון 1	מתוך 1
מחוז	ירושלים	
מרחב תכנון מקומי	ירושלים	
רשות מקומית	ירושלים	
ישוב	ירושלים	

תכנית בסמכות	מקומית
איחוד וחלוקה	ללא איחוד וחלוקה
היתרים או הרשאות	תכנית שמכוחה ניתן להוציא היתרים או הרשאות
מונה תדפיס התשריט	3
מועד הפקה	09:32 10/07/2019
שטח התכנית	0.346 דונם — קנה מידה 1:250

שמות*

מגיש תכנית	נתן ספירו תאגיד:
עורך ראשי	מיכל דלה פרגולה תאגיד: דלה פרגולה אדריכלים בע"מ

בעלי ענין בקרקע*

בעלים	גייקוב לאבוול תאגיד:
בעלים	אניטה מילטש תאגיד:
בעלים	גרום מילטש תאגיד:

טבלת גושים וחלקות*

מספר גוש	חלק/ כל הגוש	מספרי חלקות בשלמותן	מספרי חלקות בחלקיותן
30003	חלק	32-33	

* הרשימה המלאה מפורטת בהוראות התכנית / בהודעה שפורסמה בעיתונות וברשומות

תרשים התמצאות - קנ"מ 1:1250

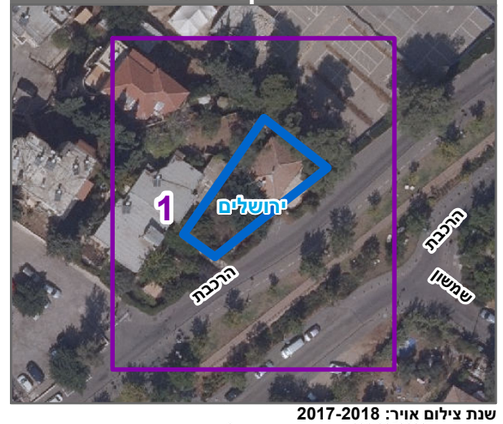

שנת צילום אויר: 2017-2018

מספר תכנית: 101-0658088, מספר גירסת תשריט: 3