

מצב מאושר

נספח לתכנית מס' 101-0544890

שם התכנית
 שינוי יעודי קרקע
 ברחוב כפר ברעם 20 ירושלים

גליון 1 מתוך 1

תחולה	רקע
תיאור	מצב מאושר
תאריך עריכת הנספח	06/01/19
קנ"מ	1:250
תרשימים נוספים	קנ"מ
תרשים המקום	1:1250
תרשים סביבה	1:5000

שמות וזחתימות:

עורך הנספח	שם: דורית גורן	זחתימה:
	תאריך: אדריכלית - מ.ר. 25192	

הריני מצהיר בזאת כי המפה הטופוגרפית/ המצבית המהווה רקע לתכנית זו, נערכה על ידי ביום 04.04.17 והיא הוכנה לפי הוראות נוהל מבא"ת ובהתאם להוראות החוק ולתקנות המודדים שבתוקף. דיוק הקו הכחול והקדסטר: מדידה אנליטית מלאה ברמת תצ"ר

אלסטר ראובן	502	מספר רשיון	זחתימה	תאריך
שם המודד				

תרשים סביבה קרובה

ק"מ 1:1250



תרשים התמצאות כללית

קיי"מ: 1:5000




מקרא

- (*) גבול תב"ע מאושרת ומספרה
- גבול התכנית
- (*) דרך משולבת
- (*) מעבר ציבורי להולכי רגל
- שביל
- (*) שביל להולכי רגל
- אזור מגורים
- (*) אזור מגורים 5 מיוחד
- (*) בניין קיים
- (*) גבול גוש
- (*) מספר גוש
- גבול חלקה קיימת
- (*) מספר חלקה קיימת
- מבנה לשימור
- לשימור
- אתר / מתחם לשימור
- תא שטח ומספרו
- להריסה

(*) יעודים שלא לפי מבא"ת 2006

מחוז : ירושלים
 נכה : ירושלים
 עיר : ירושלים
 שכונה : נחלת אחים
 כפר ברעם 20
 גוש : 30108 חלקה : 8 שטח החלקה : 0.024 ד' (מדוד)
 גוש : 30108 חלקה : 9 שטח החלקה : 0.057 ד' (מדוד)
 חלק מהרשום בספר 1016 דף 526
 הוכן עבור
 קנ"מ 1:250

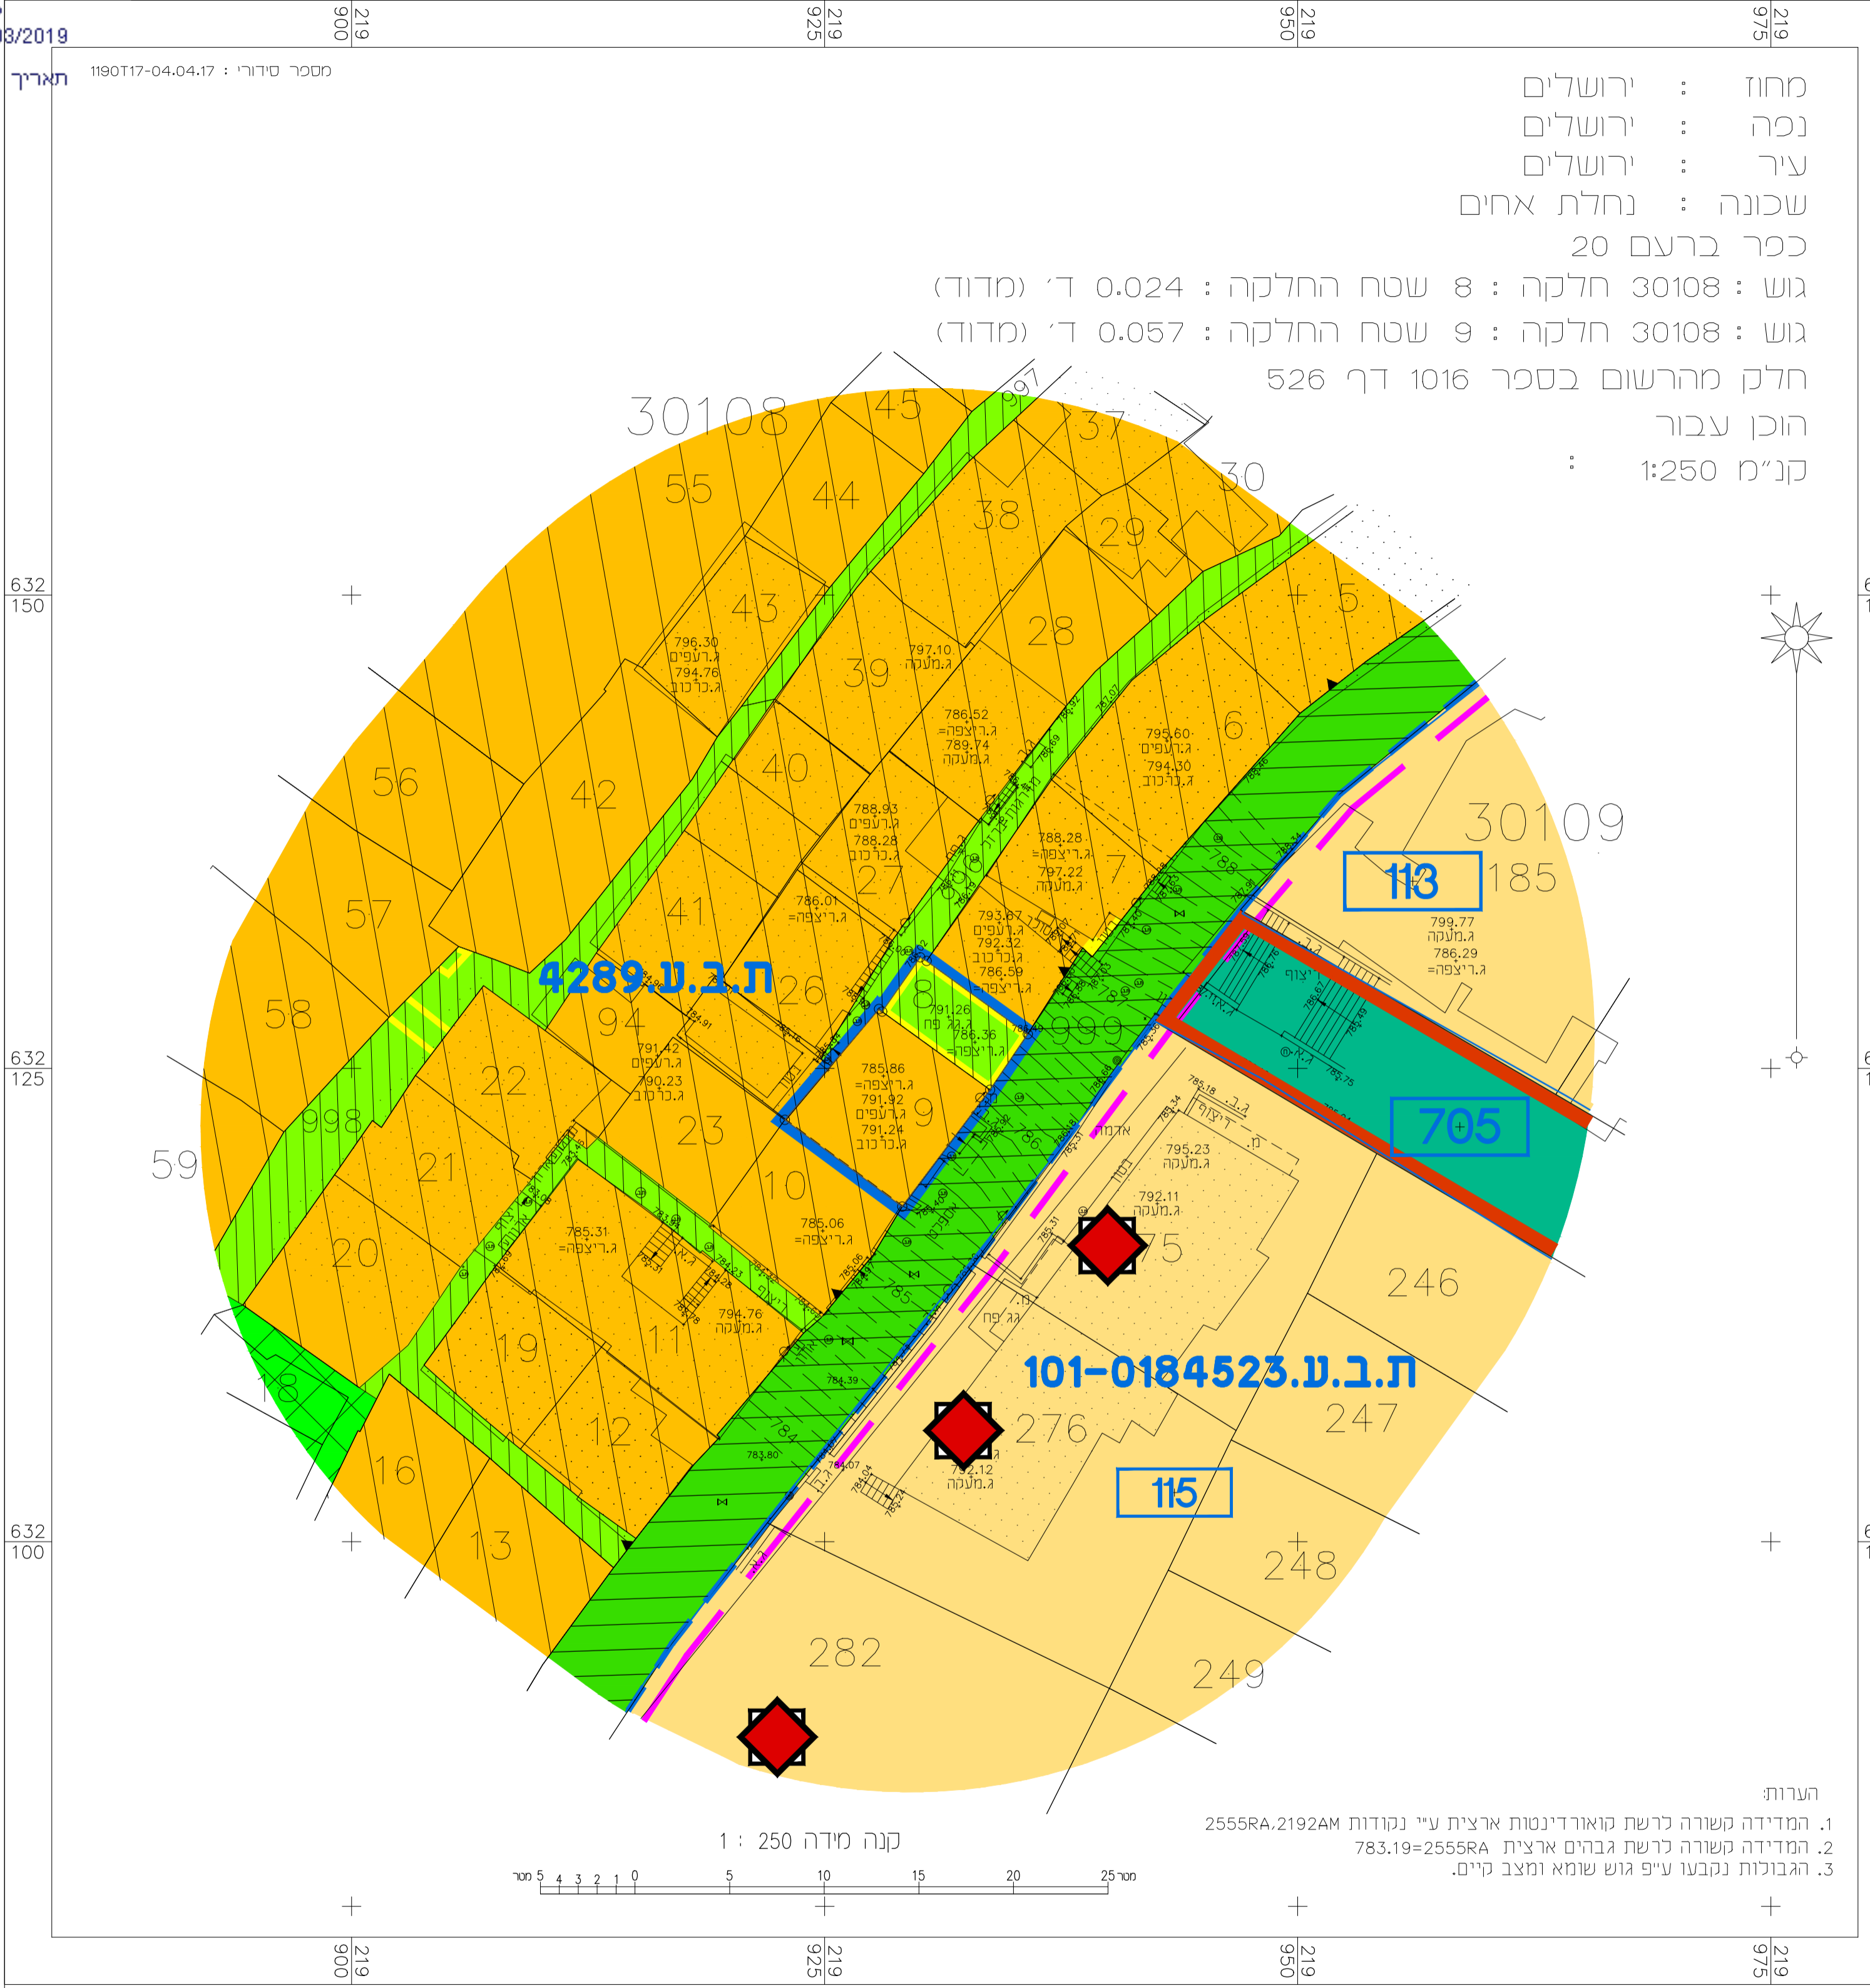

מצב מאושר לפי תכניות 4289, 101-0184523 קנ"מ 1:250