תכנית מס 101-0585737

החלפת מיקום ייעוד מגורים ושצ"פ בשכ' שועפט-ירושלים

תכנית מתאר מקומית

תשריט מצב מאושר

איחוד וחלוקה	סמכות ראשית	אופי התכנית
-	ועדה מחוזית	תכנית שניתן מכוחה להוציא היתרים או הרשאות

מחוז : ירושלים
מרחב תכנון מקומי : ירושלים
רשות מקומית : ירושלים
ישוב: ירושלים
שטח התכנית : 3.158
קנה מידה: 1 : 250

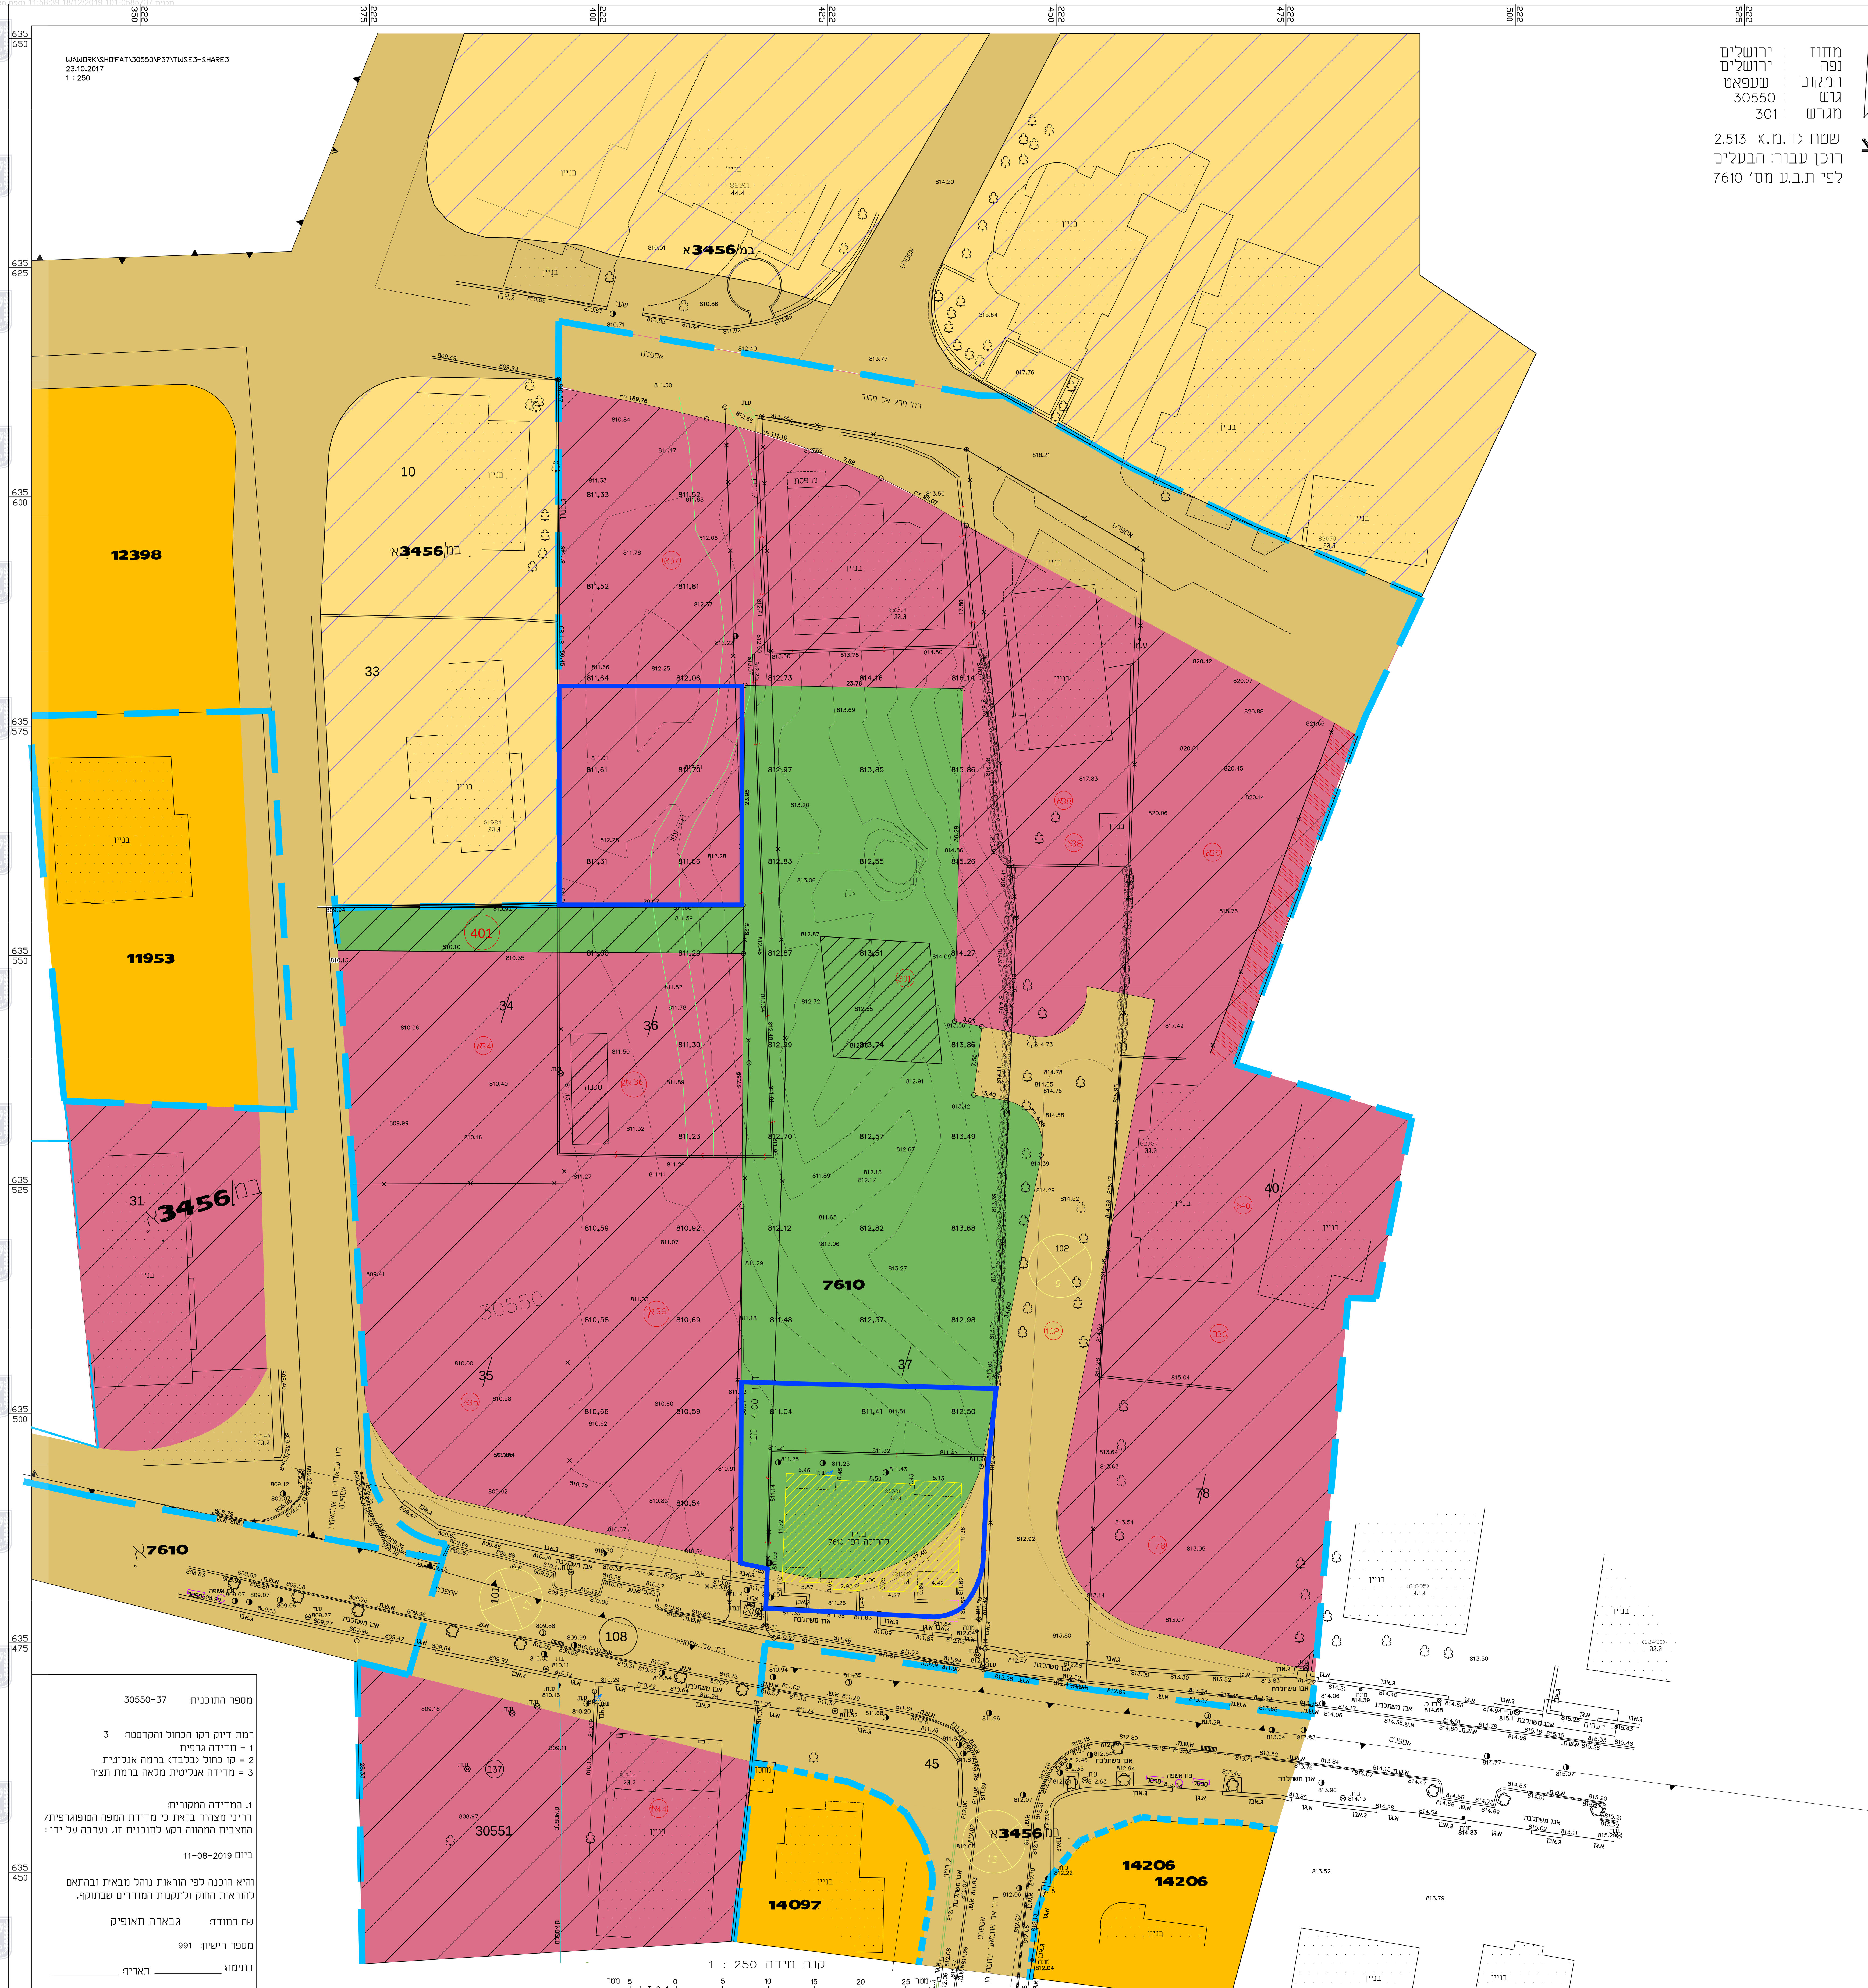

מספר התוכנית: 30550-37

רמת דיוק הקו הכחול והקדסטר: 3
1 = מדידה גרפית
2 = קו כחול (בלבד) ברמה אנליטית
3 = מדידה אנליטית מלאה ברמת תצ"ר

1. המדידה המקורית:
הריני מצהיר בזאת כי מדידת המפה הטופוגרפית/המצבית המהווה רקע לתוכנית זו, נערכה על ידי:

ביום: 11-08-2019

והיא הוכנה לפי הוראות נוהל מבא"ת ובהתאם להוראות החוק ולתקנות המודדים שבתוקף.

שם המודד: גבארה תאופיק

מספר רישיון: 991

חתימה: ____________ תאריך: ____________

מקרא :

- גבול התכנית
- 7619 — גבול התכנית מאושרת ומספרה
- דרך קיימת או מאושרת
- איזור מגורים 1 מיוחד
- מגורים ב'
- מגורים 5 מיוחד
- שטח ציבורי פתוח
- מעבר ציבורי להולכי רגל
- בניין קיים
- גבול גוש
- 30550 — מספר גוש
- גבול חלקה
- 33 — מספר חלקה
- גבול חלקה לביטול
- 37 — מספר חלקה לביטול
- גבול תא שטח
- 37 א — מספר תא שטח
- זיקת הנאה למעבר רכב

תרשים המקום קנה מידה 1: 2500

תרשים הסביבה קנה מידה 1: 5000

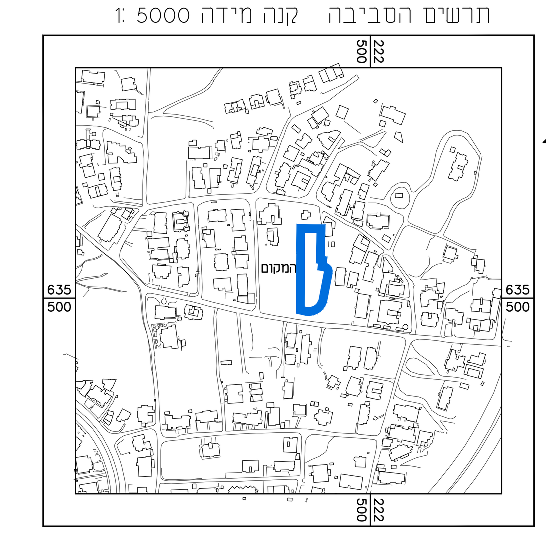

הערות
1. הקואי מבוססות על רשת נקודות ארצית 8366ZHD,8365ZHD
2. הגבהים מבוססים על נקודה G.P.S.8366ZHD שגובה 812.40

גושים וחלקות בתכנית:

גוש	סוג הגוש	חלקות בשלמותן	חלקי חלקות
30550	לא מוסדר	37	37 36,38,902

שם המודד: ____________ חתימה: ____________ תאריך: ________

שלב: מתן תוקף **מהדורה :** 1 **תאריך :** 11.8.19

חותמות מוסד התכנון :

עורך התכנית		
שם: זום אדריכלות, אבירם בוטבול, אדריכל		חתימה :
כתובת : רח' הכפיר 7, ירושלים		
טלפון : 02-5667103	פקס : 1532-5667103	דוא"ל jkamil@013.net

מודד		
שם: גבארה תאופיק, מהנדס ומודד מוסמך- רישיון מס' 991		חתימה :
כתובת : בית חנינה ירושלים		
טלפון : 02-5838502	פקס :	דוא"ל zd5838502@gmail.com

בעלים		
שם: דעיס עוביידה		חתימה :
כתובת : רח' איסמאעי 23 שועפט		
טלפון : 080474612	פקס :	דוא"ל

הצהרת המודד:

הריני מצהיר בזאת כי מדידת המפה הטופוגרפית/המצבית המהווה רקע לתוכנית זו, נערכה על ידי ביום: 11.8.19 והיא הוכנה לפי הוראות נוהל מבא"ת ובהתאם להוראות החוק ולתקנות המודדים שבתוקף. דיוק הקו הכחול והקדסטר:מדידה אנליטית מלאה ברמת תצ"ר (כולל הקו הכחול).

שם המודד ____ מספר רישיון ____ חתימה ____ תאריך ____