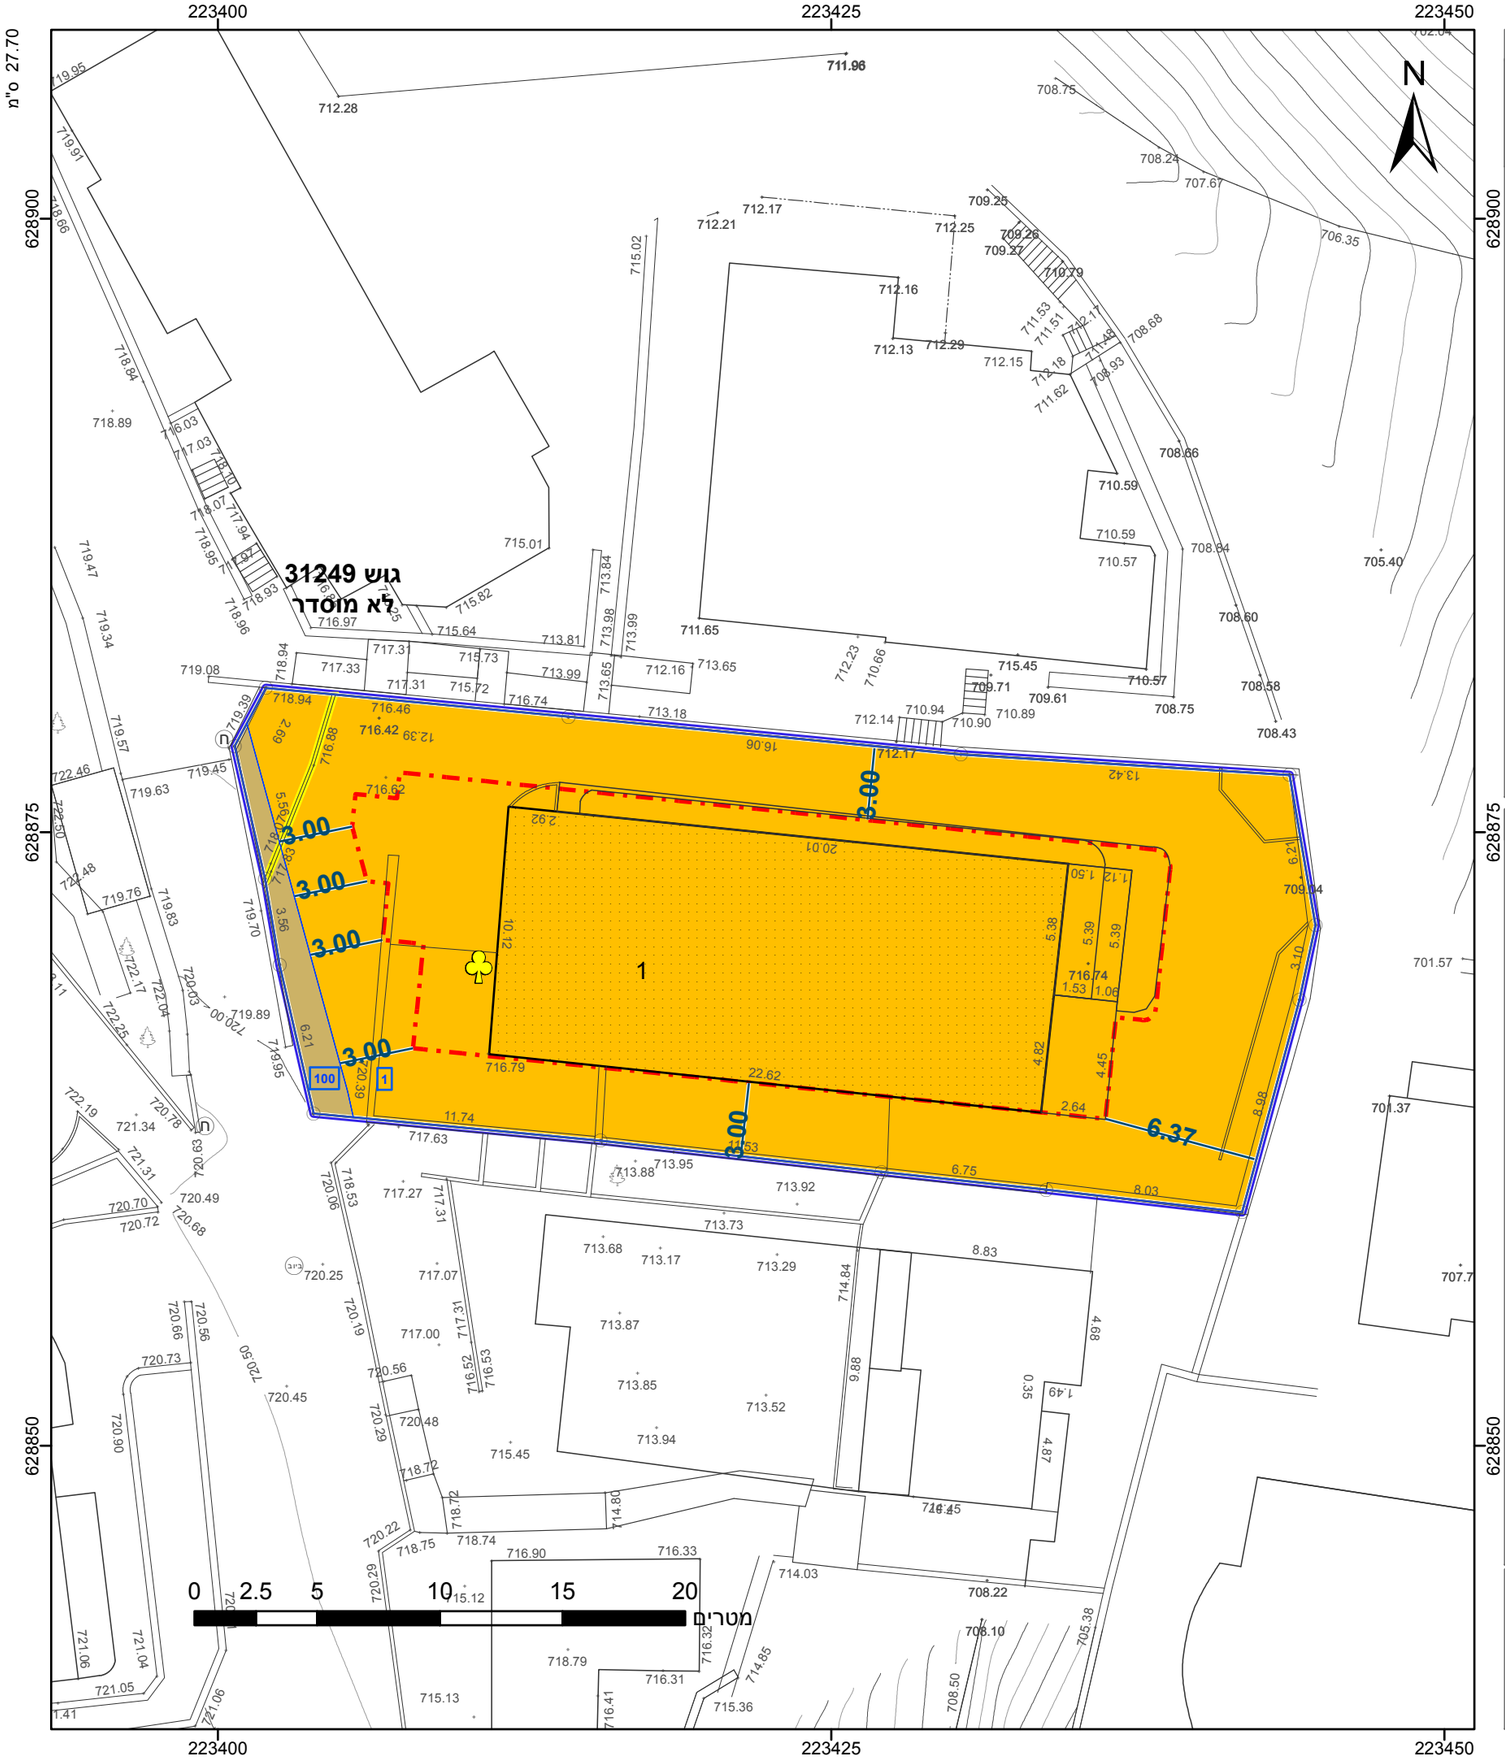

מקרא

- גבול התכנית
- גבול גוש 1234 ומספרו
- גבול חלקה 5 ומספרה
- תא שטח 1 ומספרו
- מספר הדרך
- קווי בנין
- רוחב הדרך
- מגורים ב
- דרך מאושרת
- קו בנין
- להריסה
- מידות
- עץ/עצים לעקירה

אישורים בתכנית מס' 101-0603894

הריני מצהיר בזאת כי המפה הטופוגרפית/המצבית המהווה רקע לתכנית זו, נערכה על ידי ביום 20-12-2017 והיא הוכנה לפי הוראות נוהל מבא"ת ובהתאם להוראות החוק ולתקנות המודדים שבתוקף. דיוק הקו הכחול והקדסטר: מדידה גרפית

סאלח סמיר	שם המודד
948	מספר רשיון
	חתימה
	תאריך

חוק התכנון והבנייה, התשכ"ה - 1965
תכנית מתאר מקומית

מס' 101-0603894

תוספת קומות ויח"ד לבניין קיים, ג'בל אל מוכבר, ירושלים

תשריט מצב מוצע	גיליון 1	מתוך 1

מחוז	ירושלים
מרחב תכנון מקומי	ירושלים
רשות מקומית	ירושלים
ישוב	ירושלים

תכנית בסמכות	מחוזית
איחוד וחלוקה	ללא איחוד וחלוקה
היתרים או הרשאות	תכנית שמכוחה ניתן להוציא היתרים או הרשאות
מונה תדפיס התשריט	7
מועד הפקה	11/07/2019 15:57
שטח התכנית	0.72 דונם — קנה מידה 1:250

שמות*

מגיש תכנית	יסרא שקיראת תאגיד:
עורך ראשי	סחר קואסמי תאגיד: מיסק ייעוצים ועבודות הנדסה

בעלי ענין בקרקע*

טבלת גושים וחלקות*

מספר גוש	חלק/ כל הגוש	מספרי חלקות בשלמותן	מספרי חלקות בחלקיותן
31249	חלק	1	

* הרשימה המלאה מפורטת בהוראות התכנית / בהודעה שפורסמה בעיתונות וברשומות

תרשים התמצאות - קנ"מ 1:1250

שנת צילום אויר: 2017-2018

מספר תכנית: 101-0603894, מספר גירסת תשריט: 7