
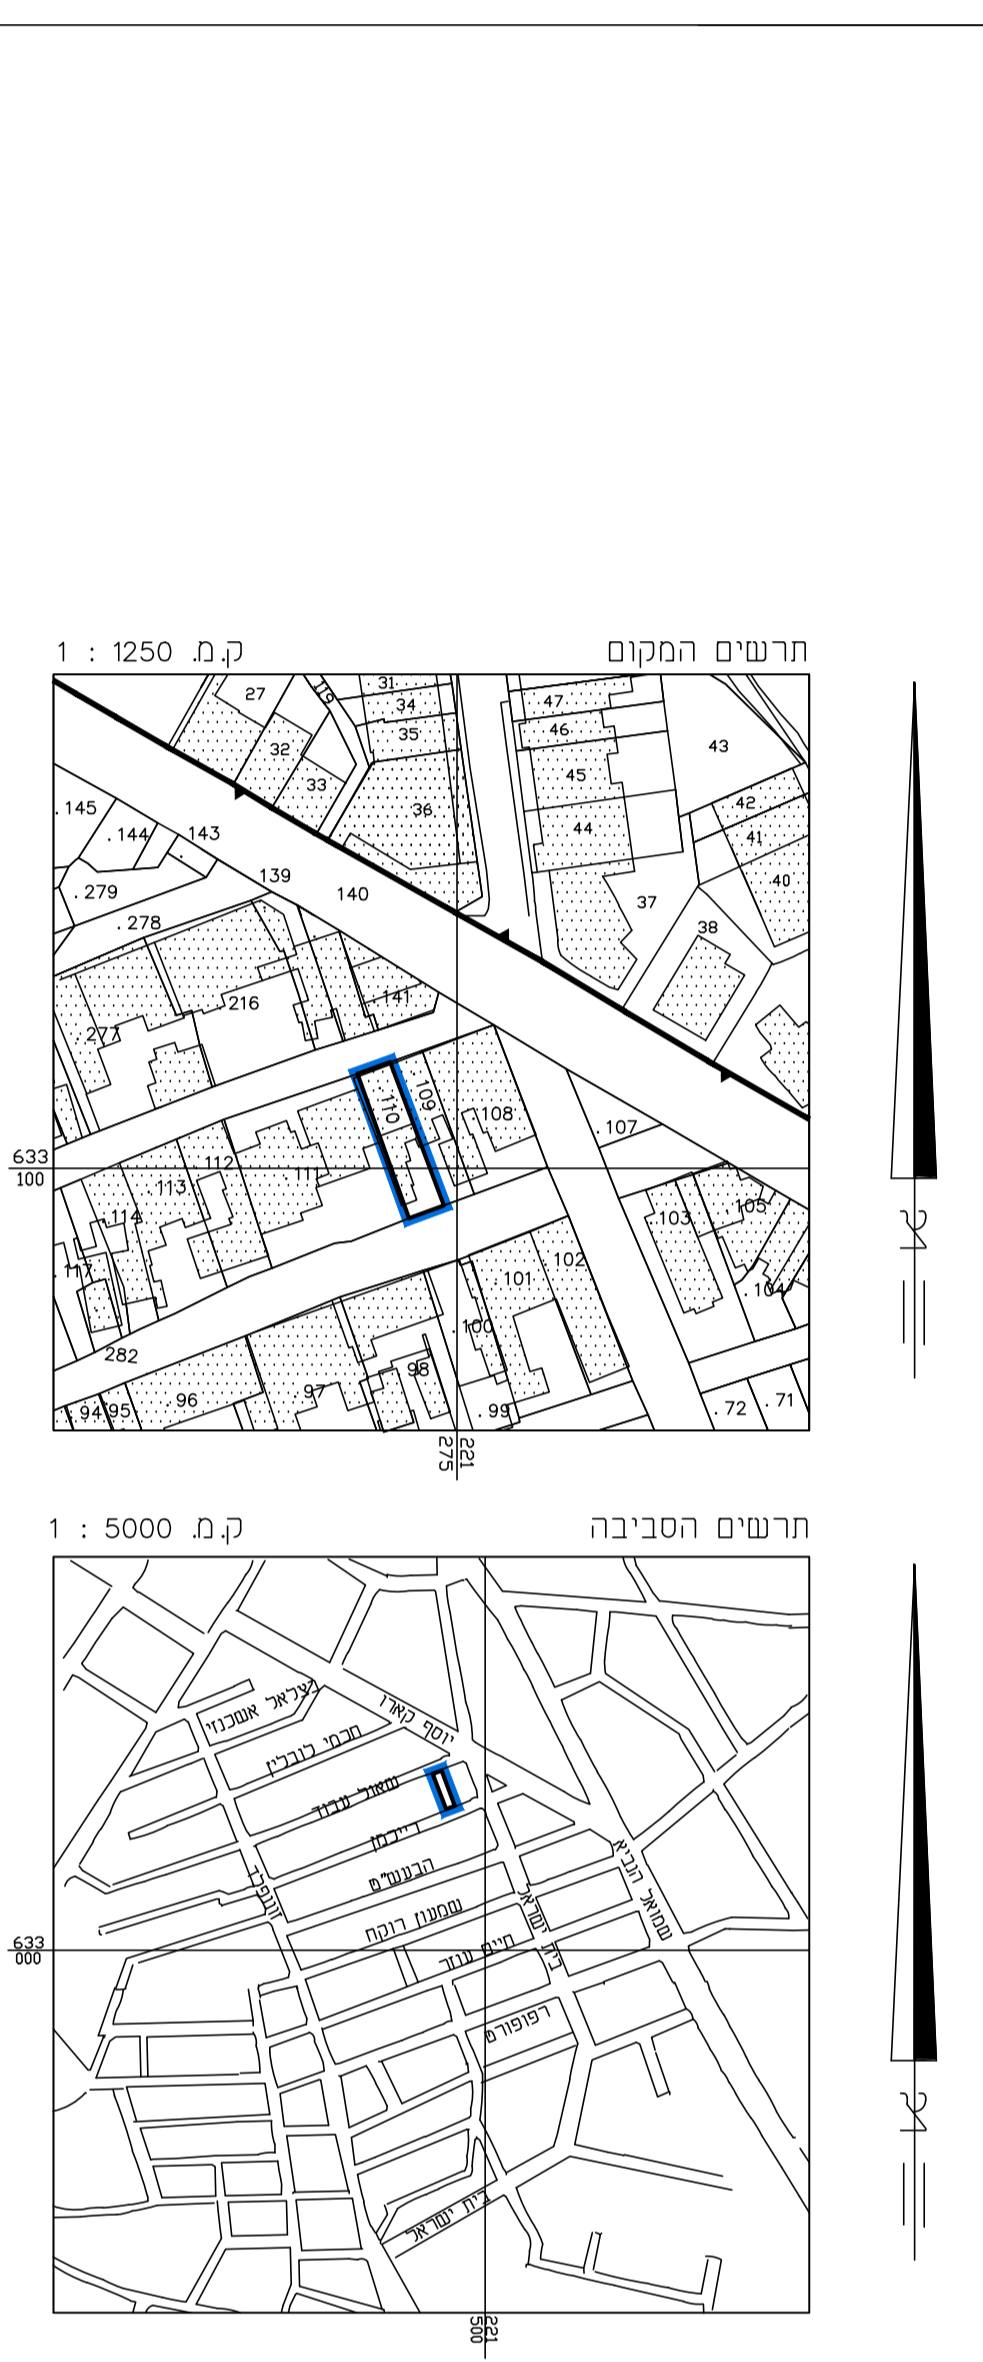


מצב מאושר ע"פ תכנית : במ\4383, 9428

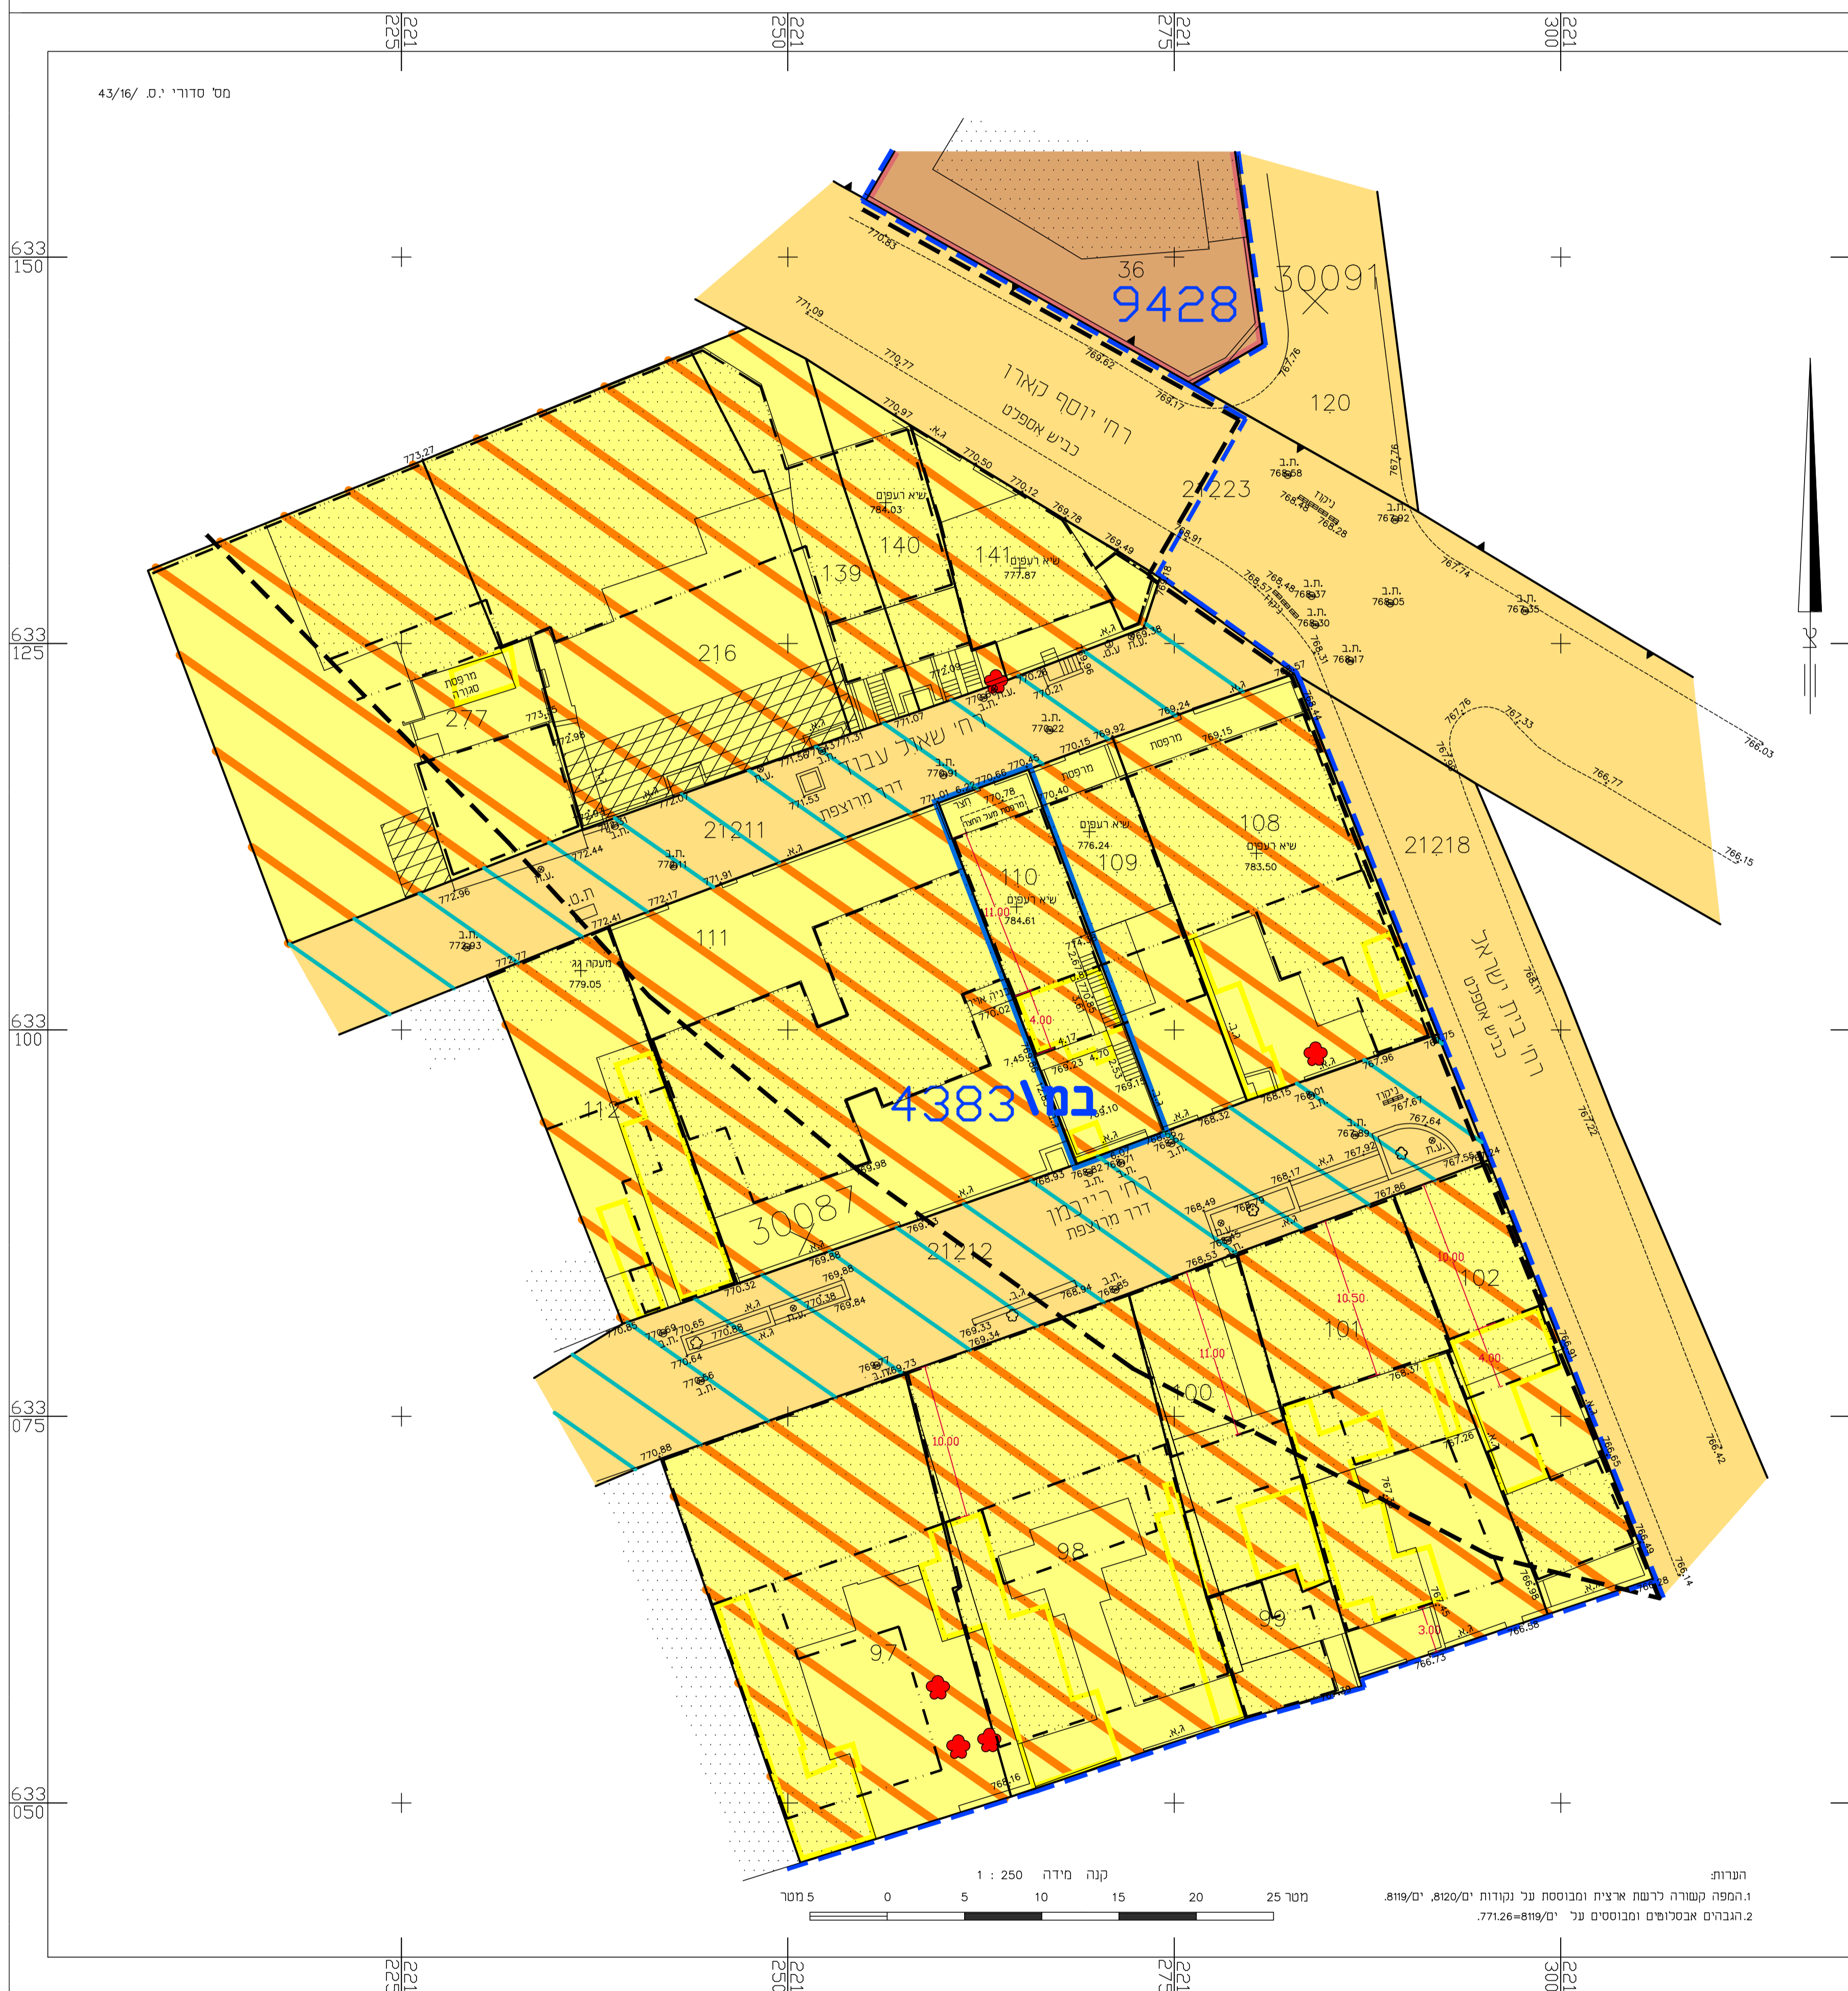

- מקרא מצב מאושר**
- גבול תכנית מוצעת
  - דרך מאושרת
  - דרך משולבת
  - אזור מגורים מיוחד
  - שטח למוסד
  - שפה הטקטית
  - בנין להריסה
  - תחילת פריסת עם זיקה הנאה לציבור
  - בנין קיים
  - עץ נישומר
  - גבול נוש
  - מס גנים
  - גבול חקקה
  - מס חקקה
  - קו בנין מאושר לבנין 1 קומה
  - קו בנין מאושר לבנין 2 קומות
  - קו בנין מאושר לבנין 3 קומות

**תכנית מס' 101-0351445**

**תוספת בניה ברחי רייכמן 43,**  
**בית ישראל, ירושלים**

תכנית מתאר מקומית

**מצב מאושר**

אופי תכנית	מסכת ראשית	איחוד וחלוקה	לא
תכנית שניתן טכוחה להוציא חיתום או חישות	ועדה מחוזית	איחוד וחלוקה	לא

מחוז : ירושלים  
 מרחב תכנון מקומי : ירושלים  
 רשות מקומית : ירושלים  
 ישוב : ירושלים  
 שטח התכנית : 150.36 מ"ר  
 קנה מידה : 1 : 250

**גושים וחלקות בתכנית :**

חלקי חלקות	חלקות בשלמותן	סוג תגוש	נוש
—	110	לא מוסדר	30087

מספר תכנית	יחיד רישומי		מס' רישון	מס' רישון
	מס' רישון	מס' רישון		
30087	2356	013937875	2356	013937875
	5816642	5816642	5816642	5816642

מספר התכנית : 43/16/מ

רמת דיוק המבחול והקדסטה : 2

1 = מדרה גרפית  
 2 = קו כחול כבבד ברה אנכית  
 3 = מדרה אנכית ממה ברה חציר

1. המדרה המוקדית  
 הריני מנדרה בואת כי מדרות המפה הגפופרפית/ המצבת המהרה רמג לתוכנית זו. נערה על ידי : 23.7.18

ביום : 23.7.18

והיא הוכנה לפי הוראות נוהל מבית ובהתאם להוראות התוס' ולתחנות המורדים שנתנה.

שם המורה : יעקב סמו

מספר רישון : 322

חתימה : \_\_\_\_\_ תאריך : \_\_\_\_\_