










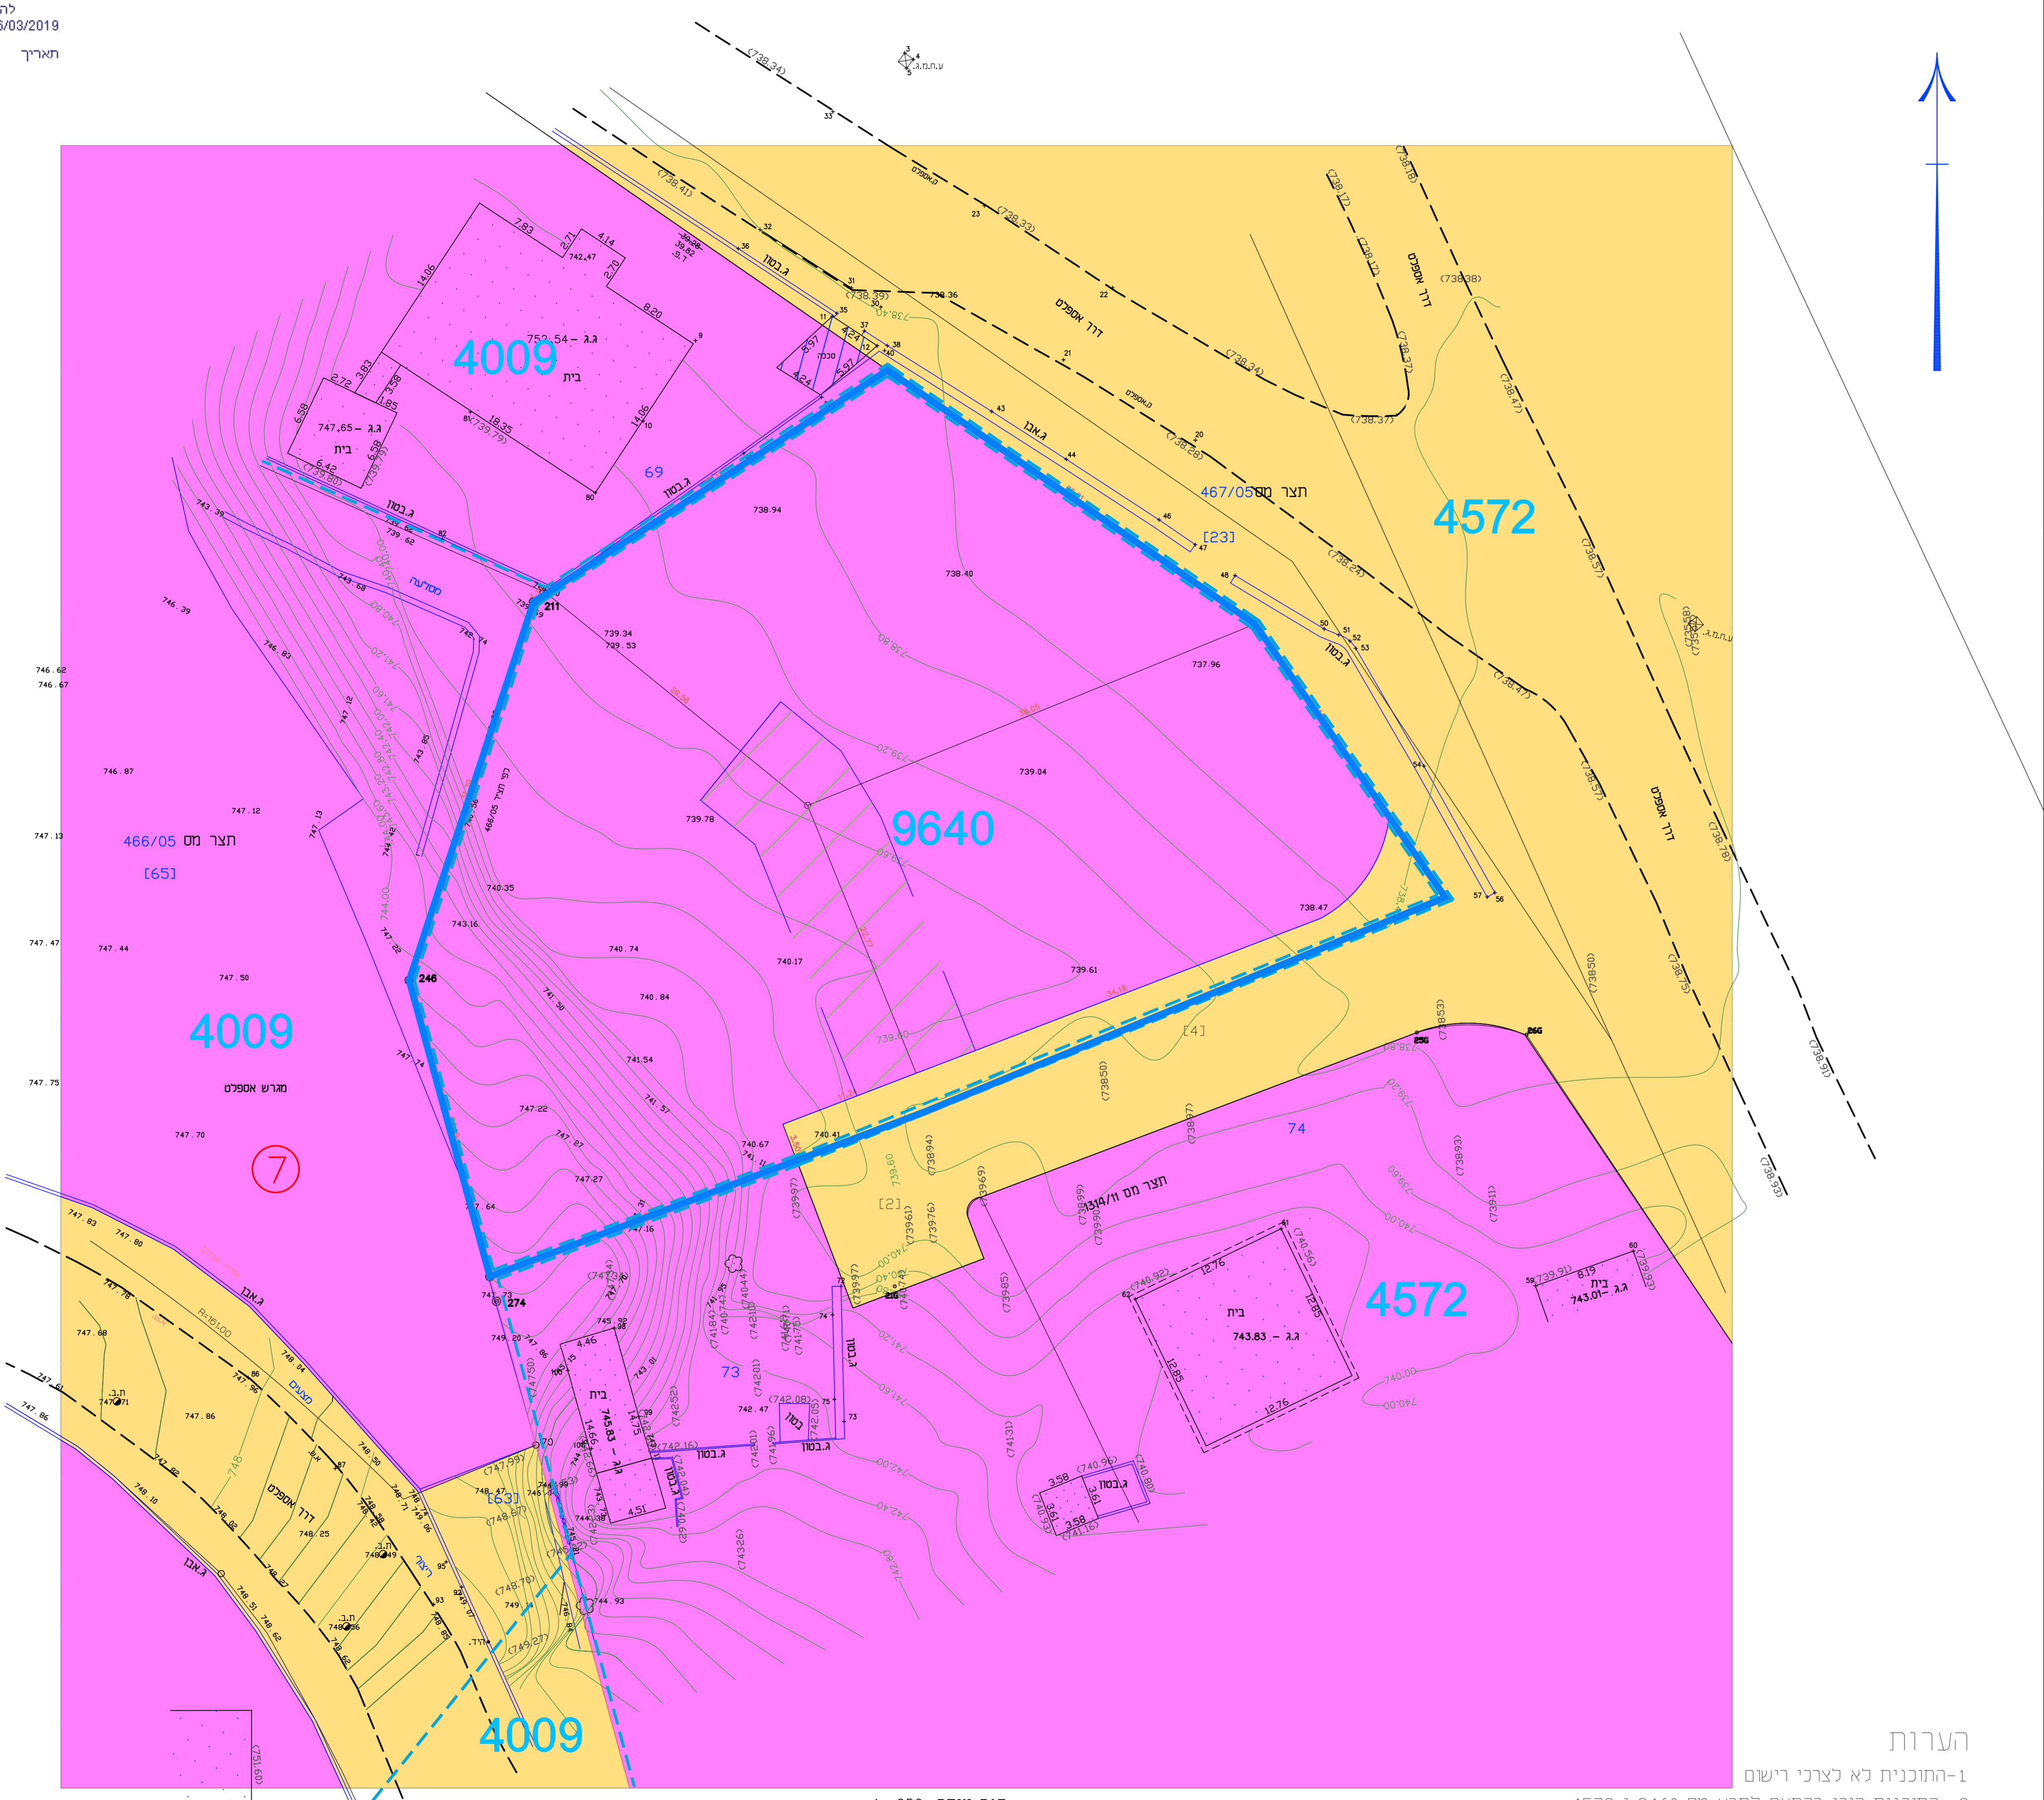
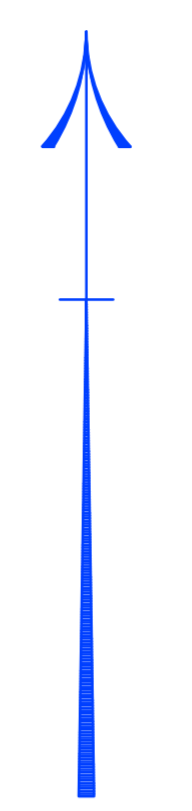
איחוד חלקות ושינוי בקווי בניין אזור התעשייה עטרות, ירושלים

איחוד וחלוקה	סמכות ראשית	אופי התכנית
כן	ועדה מחוזית	תכנית עיתון מכוחה נוציא החרים או הרשאות

מחוז: ירושלים
 מרחב תכנון מקומי: ירושלים
 רשות מקומית: ירושלים
 שטח התכנית: 3325 מ"ר
 קנה מידה: 1 : 250



מקרא מצב מאושר

-  גבול התכנית
-  גבול תכנית מאושרת
-  דרך מאושרת
-  אזור תעשייה
-  בניין קיים
-  תא שטח
-  מספר גוש
-  גבול גוש
-  מספר חלקה
-  גבול חלקה
-  שטח עם זיקת הנאה לציבור



הערות

- 1- התוכנית לא לצרכי רישום
- 2- התוכנית הוכן בהתאם לתב"ע מס 9640 ו 4572
- 3- הגבולות סומנו לפי תב"ע מאושרת מס 9640 ו הצירים גובלים

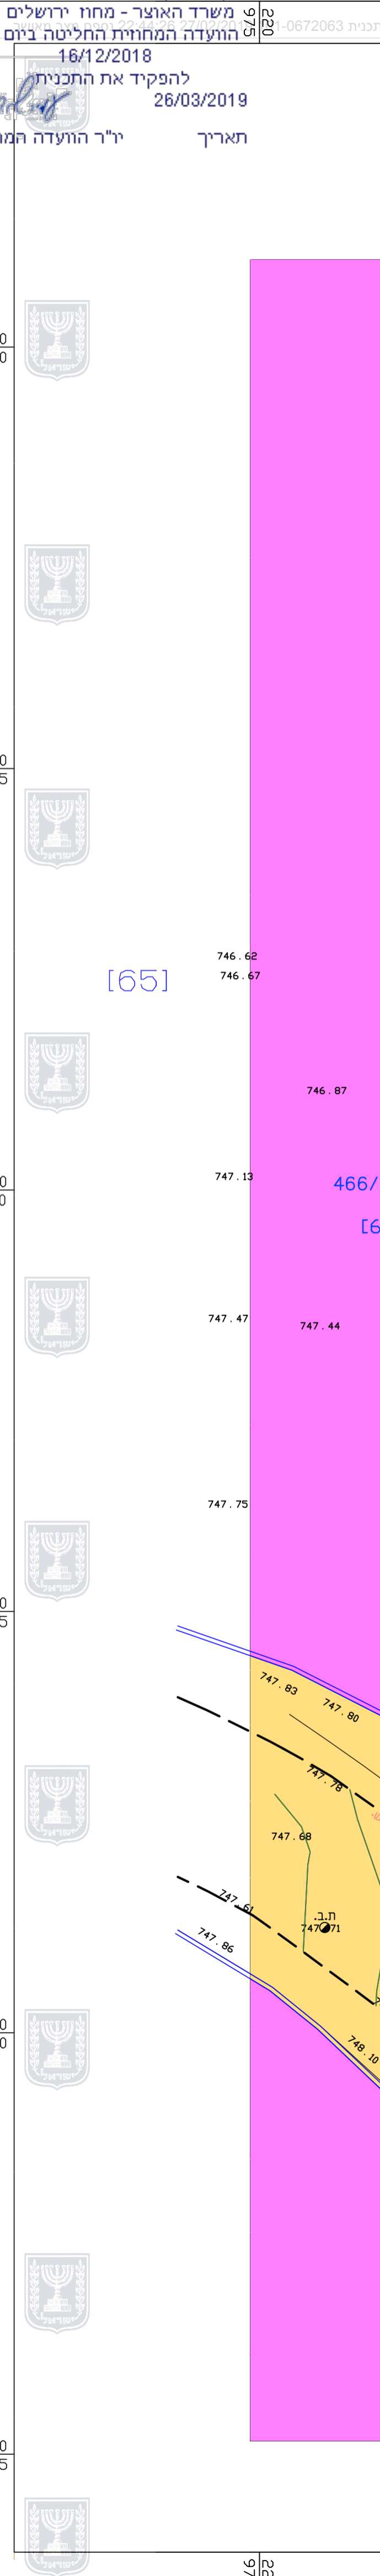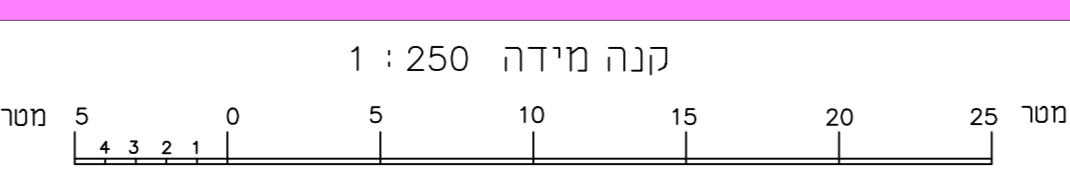

שמות וחתימות:

שם המודד	מספר רישון	חמסה	תאריך
חוסין מטרוד - אדריכל	2620		
חוסין מטרוד - ירושלים	054 4287284		
חוסין מטרוד - ירושלים	02-5822728		
חוסין מטרוד - ירושלים	054 4287284		

הצהרת המודד:

הר"ע מצהיר בזאת כי מדידת המפה הטופוגרפית/הסכמית המואה רעו להנחת זן, מדידה על יד כים... הוא הכנה לפי הוראות נוהל סכ"א/ נכרתיים להראות החוק ולהקצת המודדים שכותיקי. זיקת הקו הכולל ונקודתו: סידה גרפית/ קו כחול (בלבד) ברמה אנליטית/ מדידה אנליטית מלאה ברמת חצר (מכלל הקו הכולל).