חוק התכנון והבנייה, התשכ"ה – 1965
תכנית מפורטת

תכנית מס' 101-0570440

שם התכנית

תוספת בניה
לשם הרחבת יח"ד ומחסנים
ברחוב ישראל פונט 9,11,13 ירושלים

תשריט מצב מאושר	גליון 1 מתוך 1
מחוז	ירושלים
מרחב תכנון מקומי	ירושלים
רשות מקומית	ירושלים
ישוב	ירושלים
תאריך	11/09/2019

שם הנספח	קנ"מ
מצב מאושר	1:250
תשריט סביבה	1:1250
תשריט התמצאות כללית	1:5000
תשריט נוסף	–
תמונה נוספת	–

שמות וחתימות:		
עורך התוכנית	שם: טלי לוי תאגיד:	חתימה:
	שם: יצחק מולדבסקי תאגיד:	חתימה:
מודד	שם: ויקטור רמון תאגיד:	חתימה:

מקרא מצב מאושר

- 6513א — גבול תכנית מאושרת ומספרה
- גבול התכנית המוצעת
- אזור מגורים א
- אזור מגורים א
- אזור מגורים מיוחד 4
- שטח ציבורי פתוח
- מעבר ציבורי להולכי רגל
- שטח לבנין ציבורי
- שטח למוסד
- בניין קיים
- 30644 — מס' גוש
- גבול גוש
- 39 — מס' חלקה
- גבול חלקה
- עץ לשימור
- עץ לעקירה
- קו בניין מאושר
- קו בניין תחתי מאושר
- מבנה להריסה

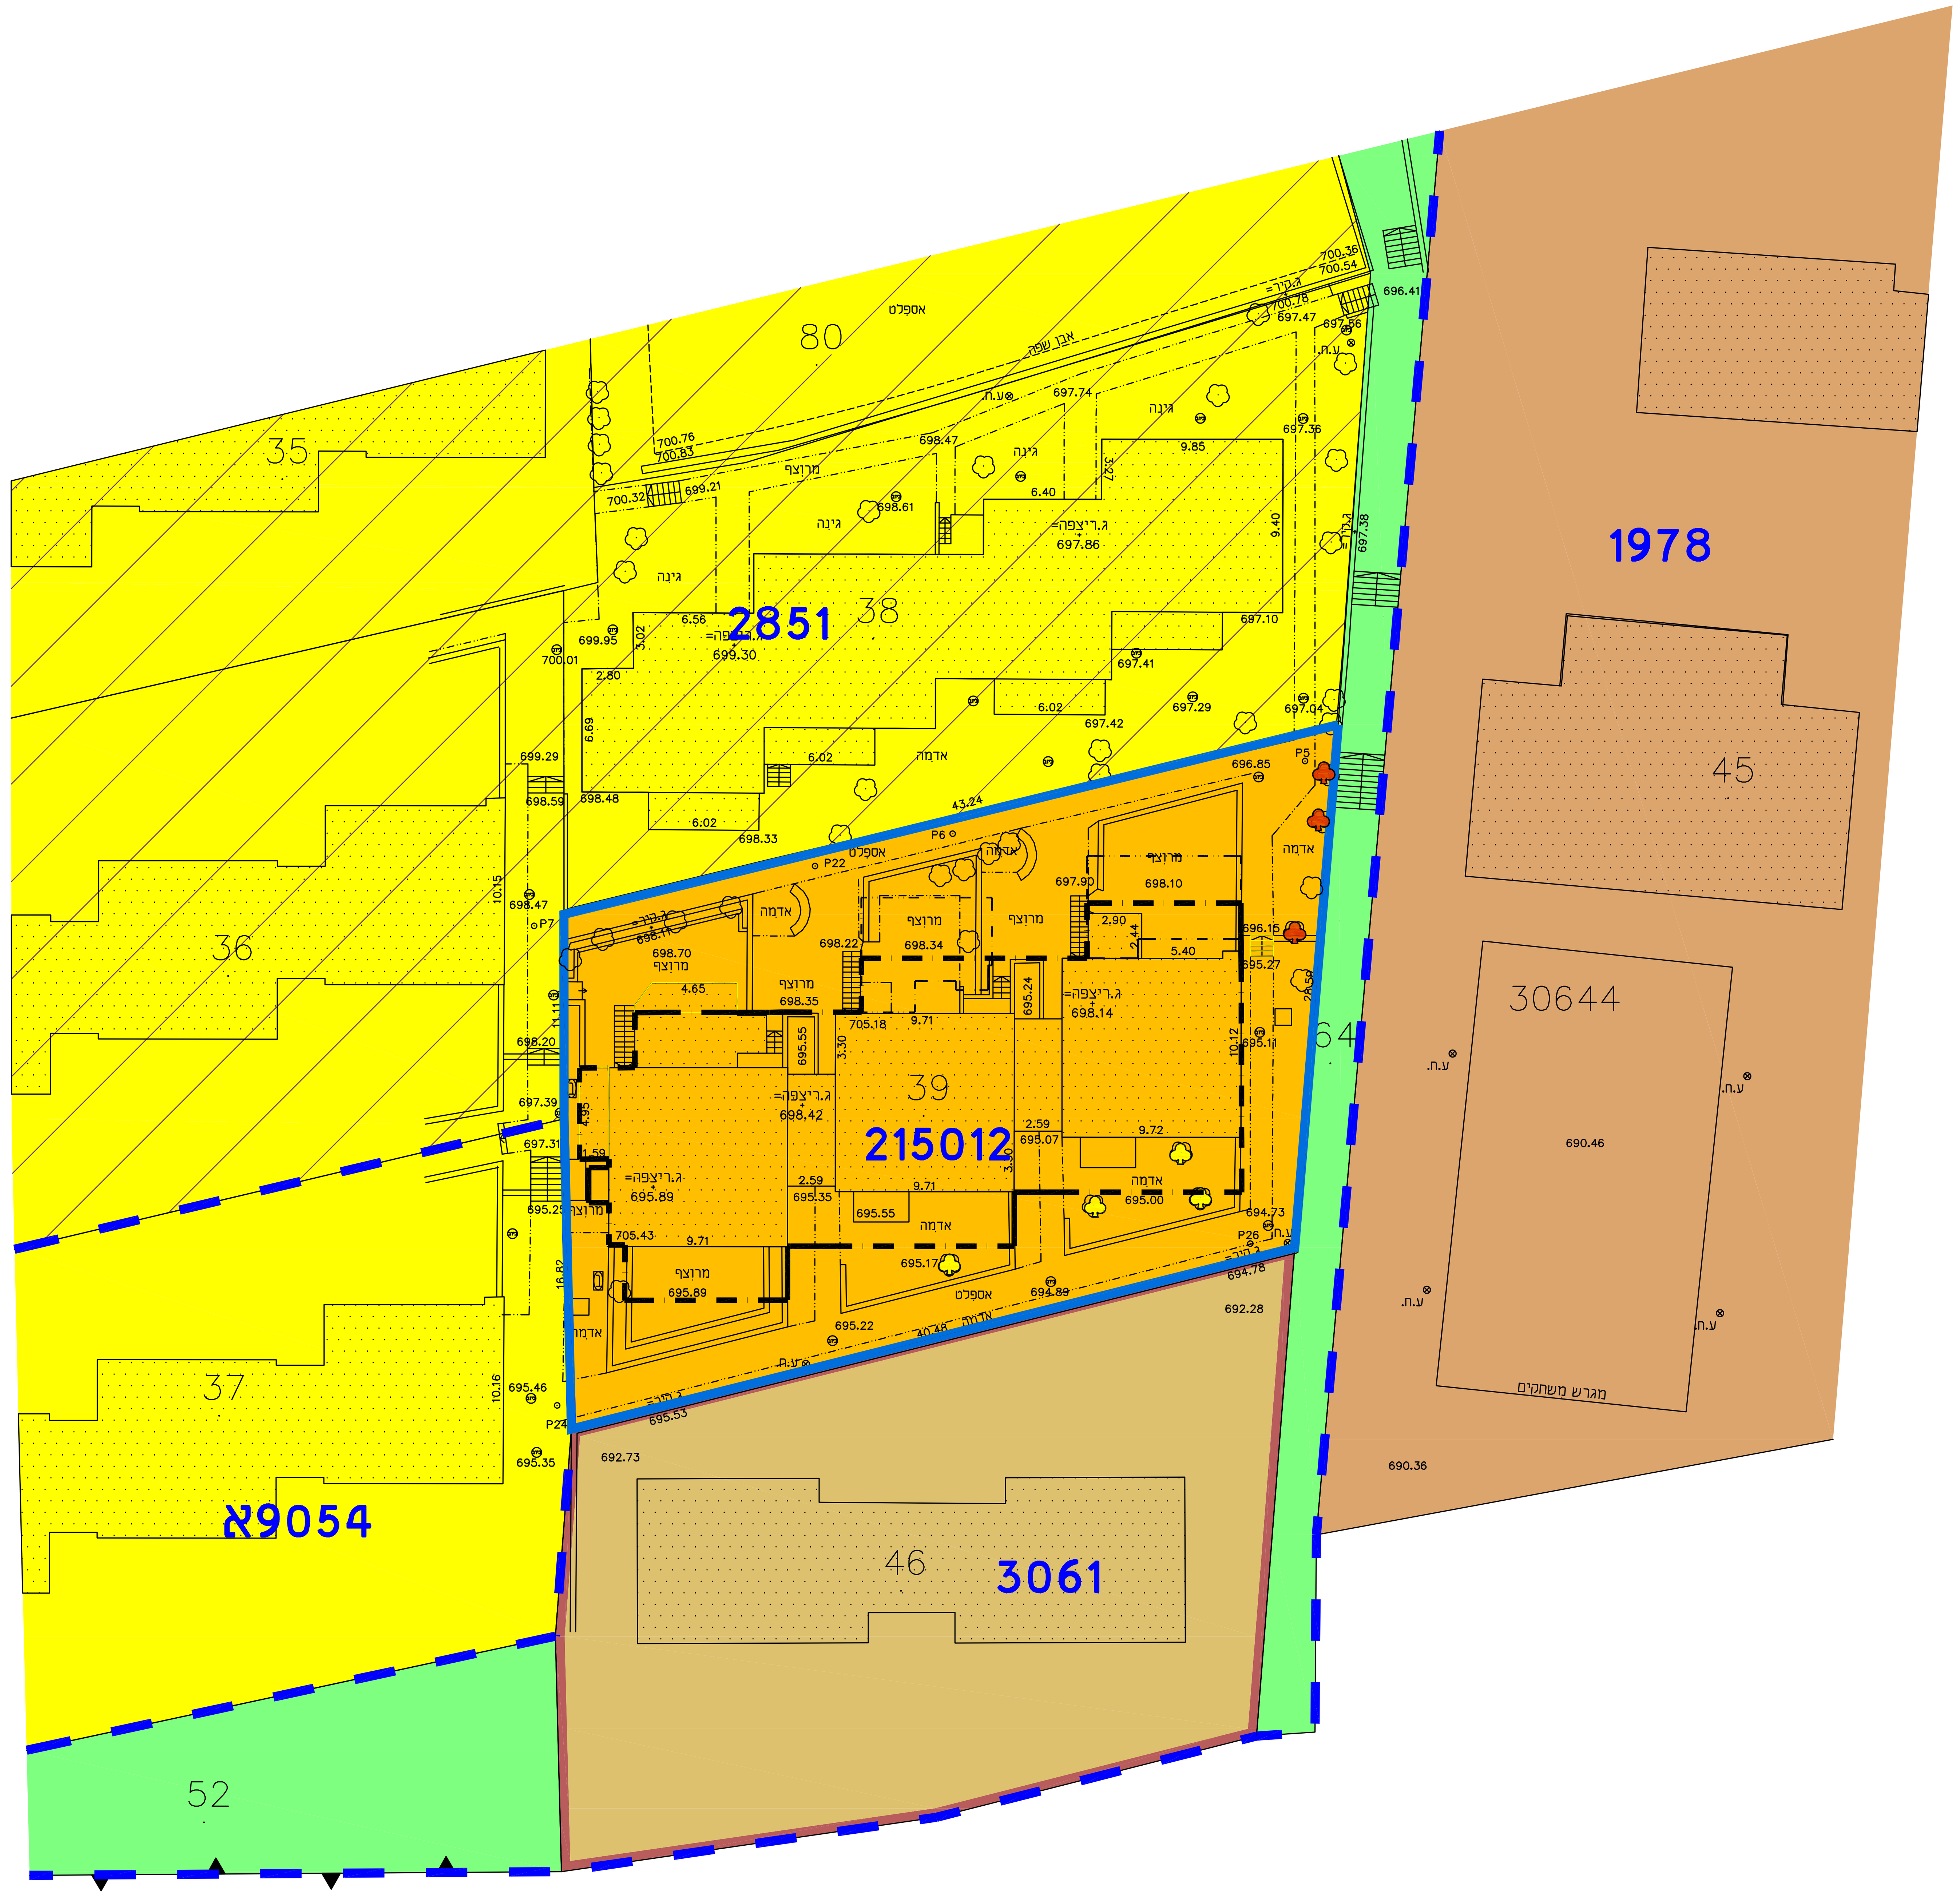

תשריט התמצאות כללית

1 :5,000

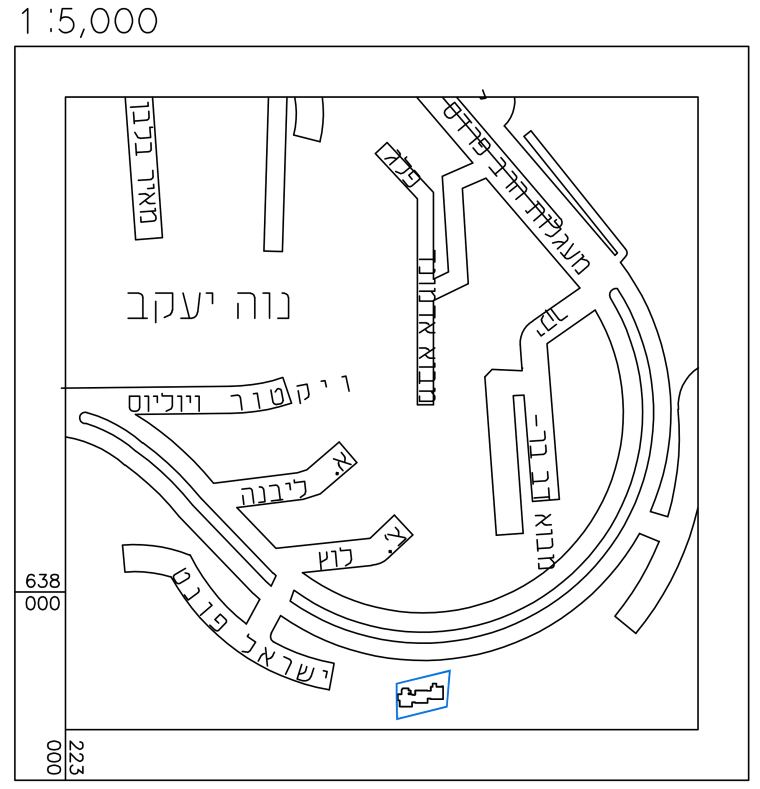

תשריט סביבה

1 : 1,250

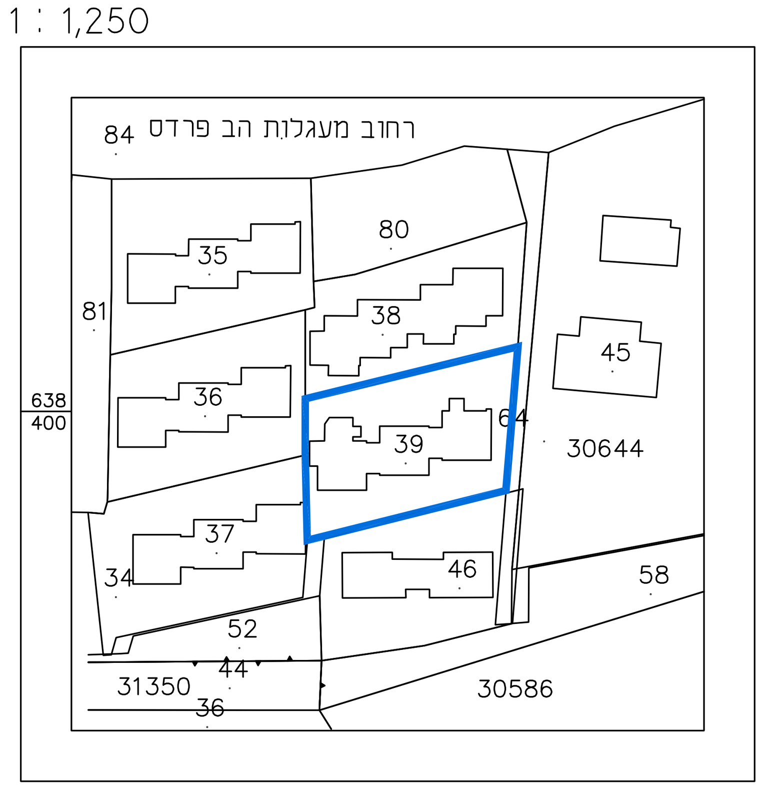

תכנית 101-0570440 נספח מצב מאושר 11/09/2019 14:42:26