חוק התכנון והבניה, התשכ"ה - 1965
משרד האוצר - מחוז ירושלים
הועדה המחוזית החליטה ביום :
16/09/2018
להפקיד את התכנית
26/03/2019
יו"ר הועדה המחוזית
תאריך
מספר סידורי : Y1511-16

תכנית 101-0580647 נספח מצב מאושר 12/03/2018 11:51:56

חוק התכנון והבנייה, התשכ"ה - 1965
תכנית מתאר מקומית

תוכנית מס' 101-0580647

שם התכנית

הוספת שתי קומות לבניין מגורים בן
שתי קומות בשכונת בית חנינא

מצב מאושר גליון 1 מתוך 1

שם הנספח	קנ"מ
מצב מאושר	1 : 250
תרשים סביבה	1 : 5000
תרשים מקום	1 : 1250

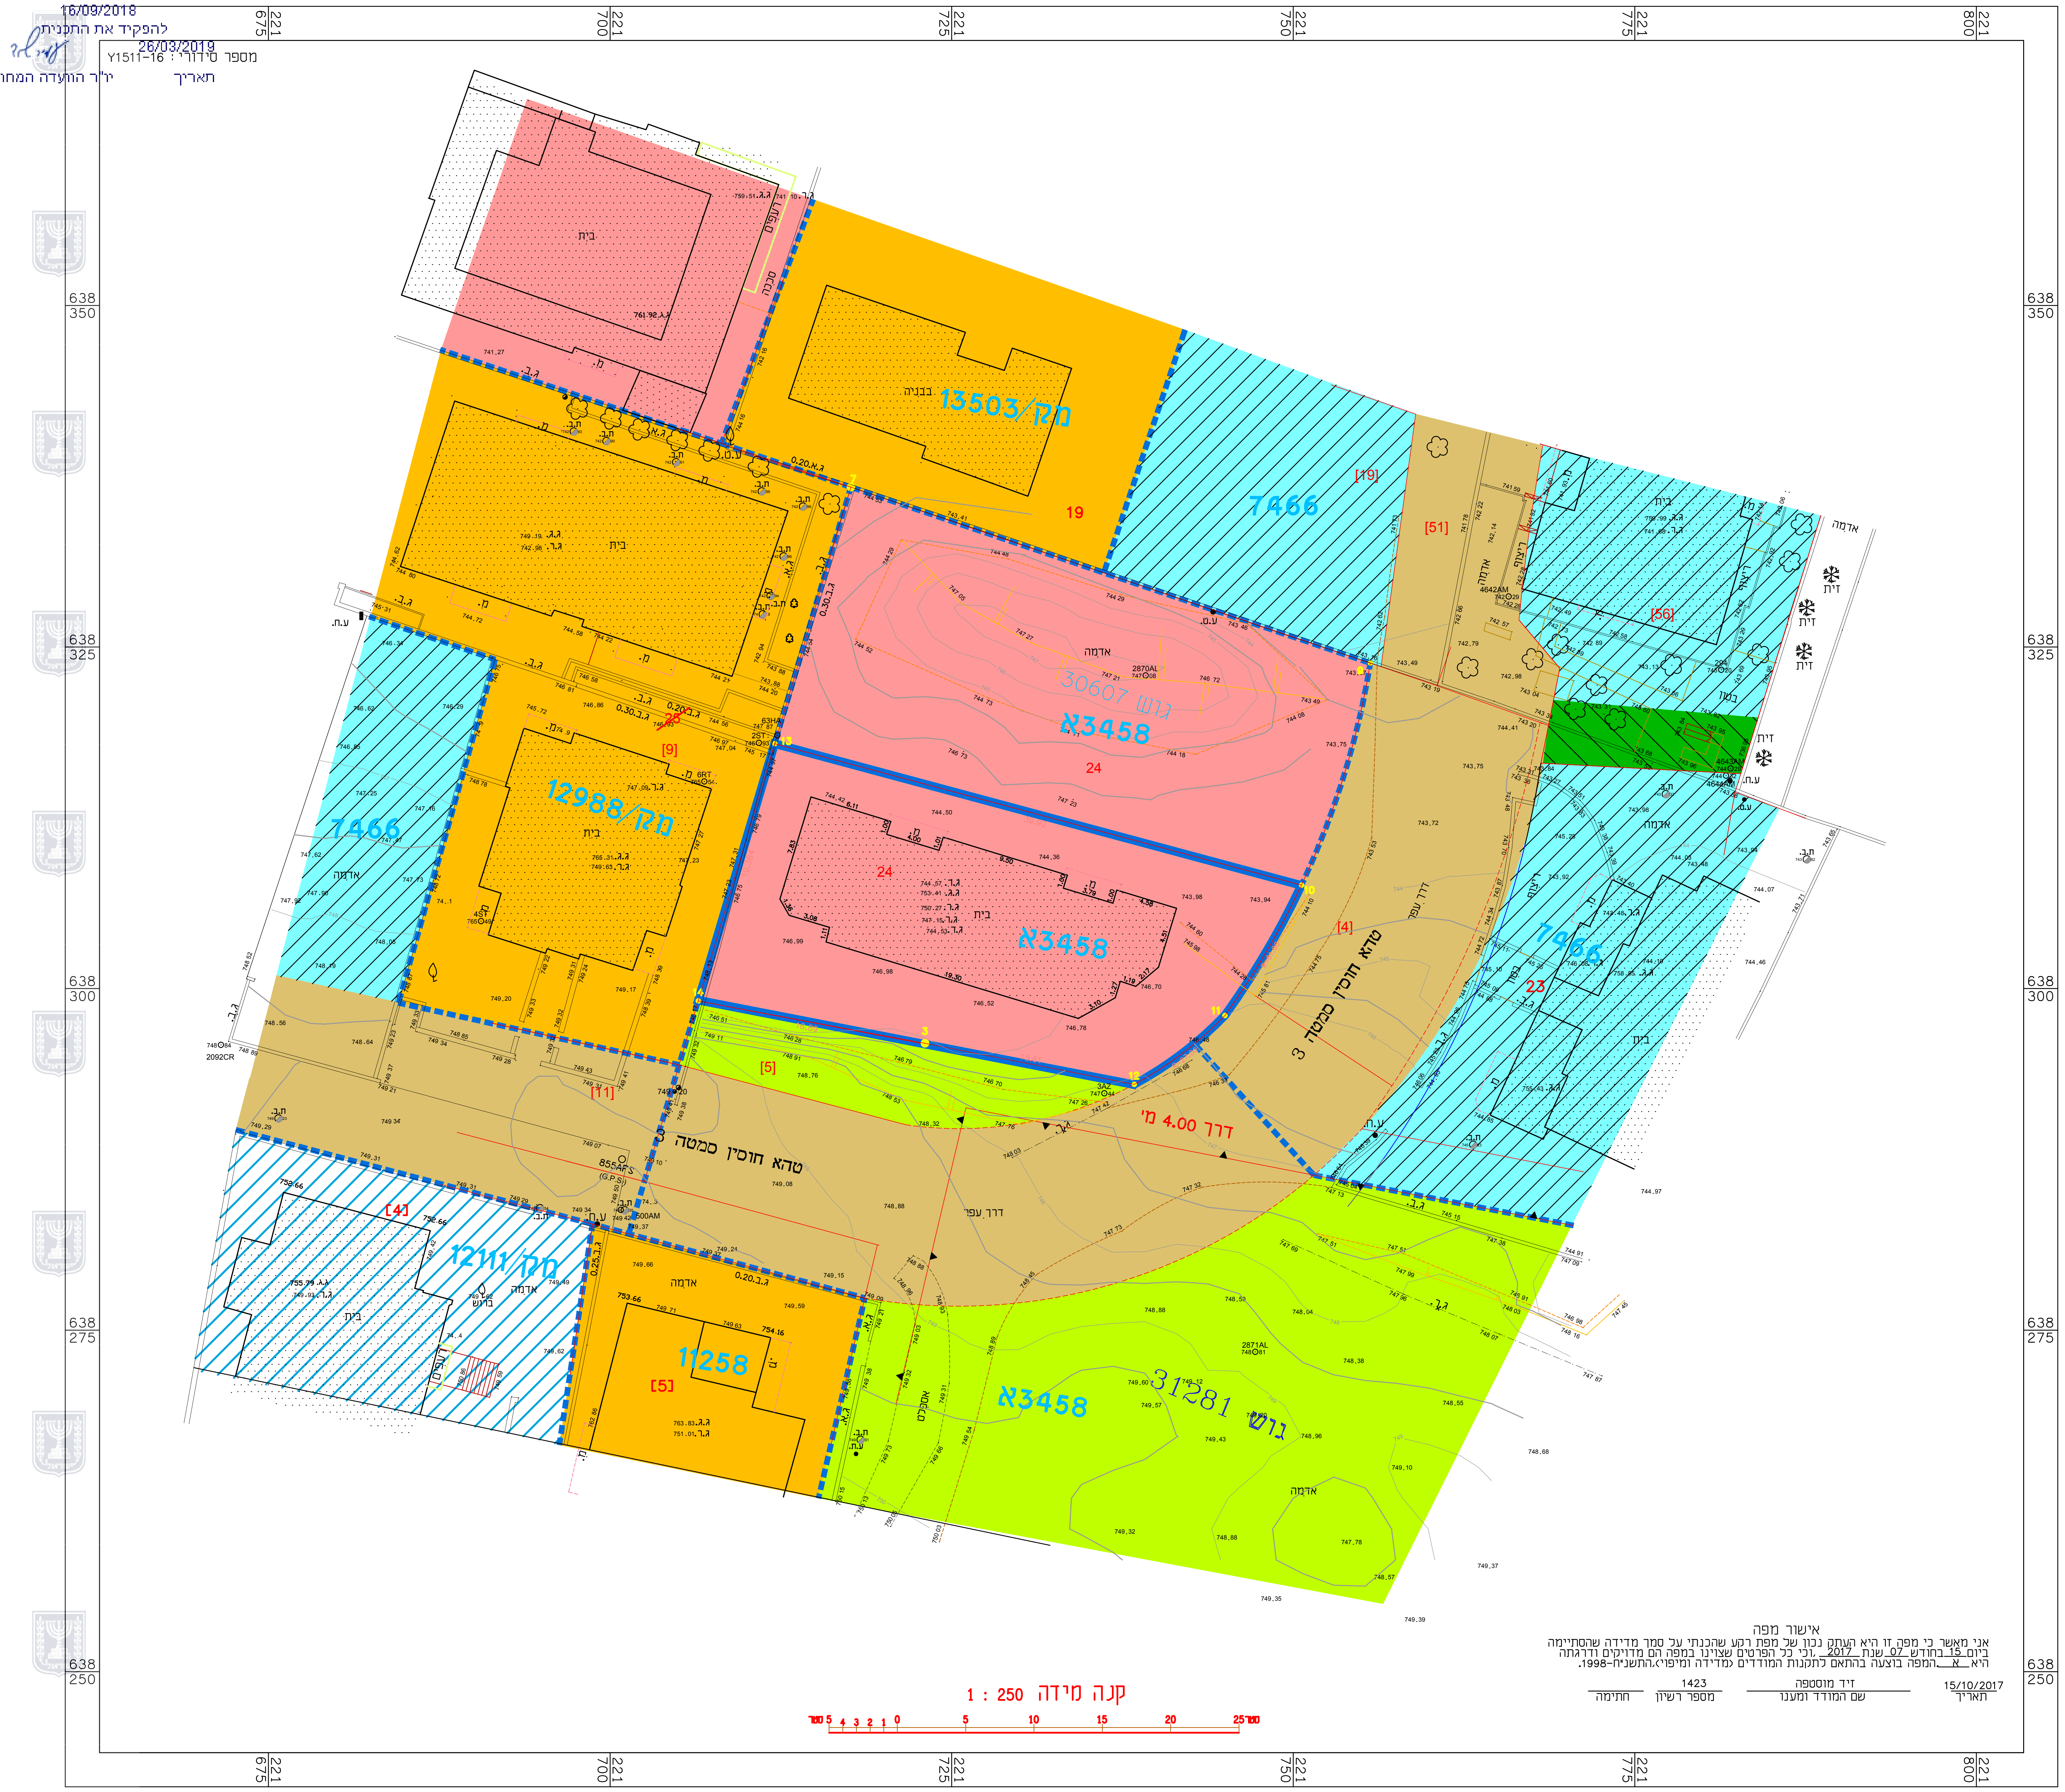
מק/13503
7466
גוש 30607
24
בת/3458א
מק/12988
מק/12111
11258
גוש 31281
19
[19]
[51]
[56]
[9]
[4]
[5]
[11]
[5]
23
דרך 4.00 מ'
טהא חוסין כמטה
כביש חוסין טהא 3
דרך עפר
בית
אדמה
בבנייה
קנה מידה 1 : 250
221 675
221 700
221 725
221 750
221 775
221 800
638 350
638 325
638 300
638 275
638 250

אישור מפה

אני מאשר כי מפה זו היא העתק נכון של מפת רקע שהכנתי על סמך מדידה שהסתיימה ביום 15 בחודש 07 שנת 2017 , וכי כל הפרטים שצוינו במפה הם מדויקים ודרגתה היא א .המפה בוצעה בהתאם לתקנות המודדים (מדידה ומיפוי),התשנ"ח-1998.

תאריך	שם המודד ומענו	מספר רשיון	חתימה
15/10/2017	זיד מוסטפה	1423	

תרשים סביבה 1 : 5000

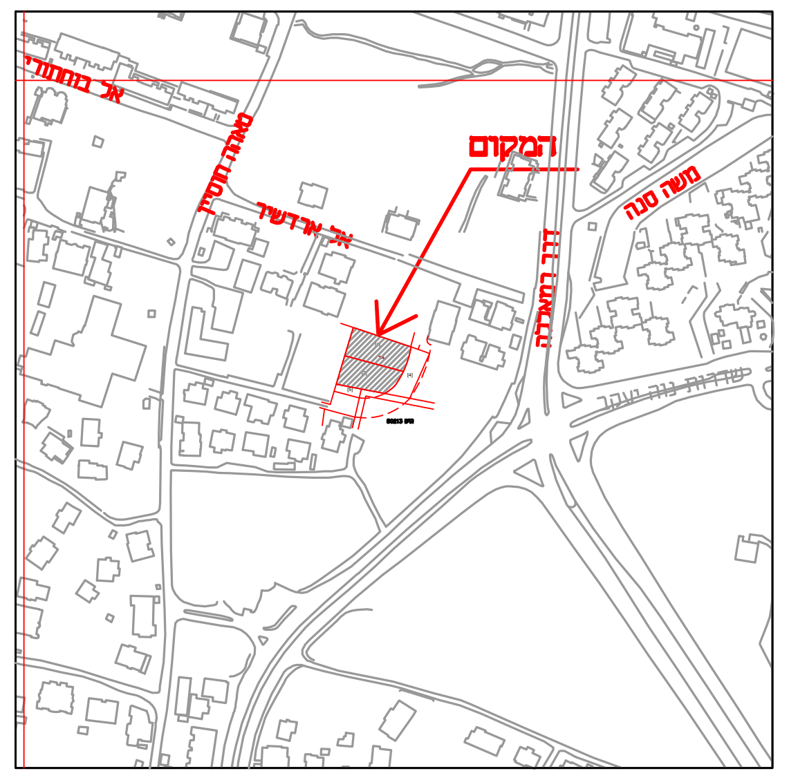

תרשים מקום 1 : 1250

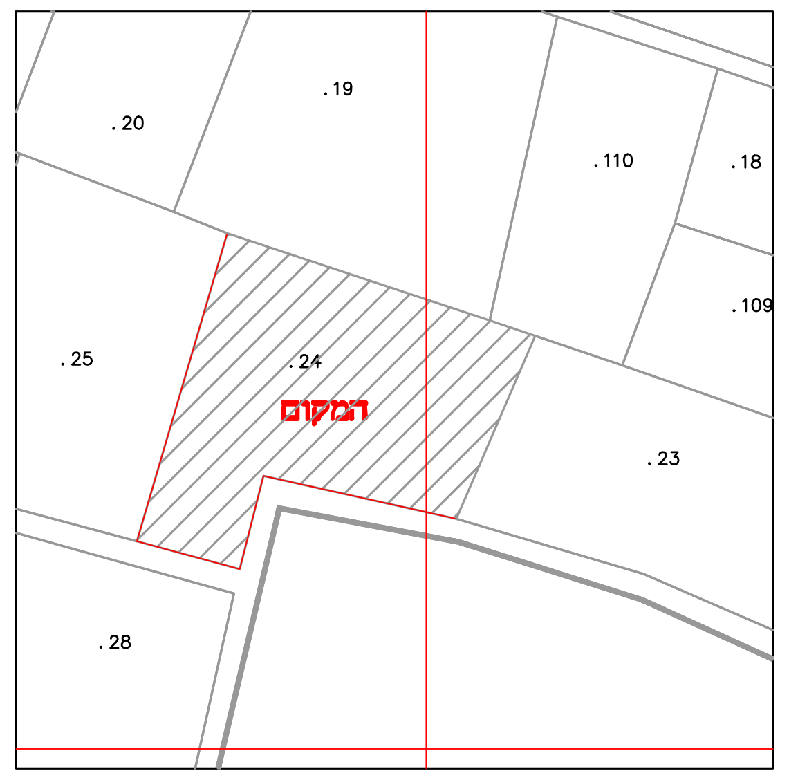
המקום
.19
.20
.110
.18
.109
.25
.24
.23
.28

הערות
הגבהים קשורים לנקודת GPS 500DFA שגובהה 819.01
הקאורדינטות קשורות לנקודת GPS 500DFA
לא לצרכי רישום

מקרא מצב מאושר

גבול תכנית	┅┅┅
מס' תכנית מאושרת	בת/3458א
גבול התכנית	▭
דרך מאושרת	🟫
אזור מגורים 1 מיוחד	🟥
שטח פתוח ציבורי	🟩
מעבר ציבורי להולכי רגל	▨
יעוד על פי תכנית מאושרת אחרת	▨
אזור מגורים ב'	🟧
אזור מגורים 2 מיוחד	▨
בניין קיים	░
מספר גוש	30607
מספר חלקה	24
גבול גוש	▼▲▼

הצהרת מודד

הרינו מצהיר בזאת כי המפה הטופוגרפית/המצבית המהווה רקע לתכנית זו נערכה על ידי ביום 15.07.2017 והיה הוכנה לפי הוראות נוהל מבא"ת ובהתאם להוראות החוק ולתקנות המודדים שבתוקף.דיוק הקו הכחול והקדסטר מדידה אנליטית מלאה ברמת תצ"ר.

שם המודד	מספר רישיון	תאריך	חתימה
זיד מוסטפה	1423		

שמות וחתימות :

עורכי התכנית

עורך התכנית : פהים עיד		חתימה :
כתובת : אלפרדוס,שועפט,ירושלים		תאריך : 27.02.2018
טלפון : 02-5400966	פקס : 02-5400977	דוא"ל: officeabuleil@yahoo.com
נייד: 0522877014	נייד: 0522877014	ת.ד ירושלים- 49547

משרד אבו ליל לתכנון והנדסה