



מצב מאושר	
נספח לתכנית מס' 101-0607861	
דיוור מוגן-הר חומה	
גליון 1 מתוך 1	
תחולה	רקע
תיאור	
תאריך עריכת הנספח	10.07.2018
קניין	1:250
תרשים המקום	1:250
תרשים סביבה	1:5000
שמות והתימות:	
עורך הנספח	רמי שטראל
תאריך	רמי שטראל פדיון ועדוה אורחית בנים
חתימה	

- מקרא:
- גבול תוכנית
 - גבול תוכנית מאשרת
 - גבול חלקה
 - גבול גוש
 - דרך
 - שטח למוסד
 - מסחר ומשרדים
 - דרך קיימת / מאשרת
 - מגורים 2
 - מגורים 2 מיוחד
 - מגורים 1 מיוחד
 - שטח לדרך /א/ פתוח נופי
 - שטח ציבורי פתוח

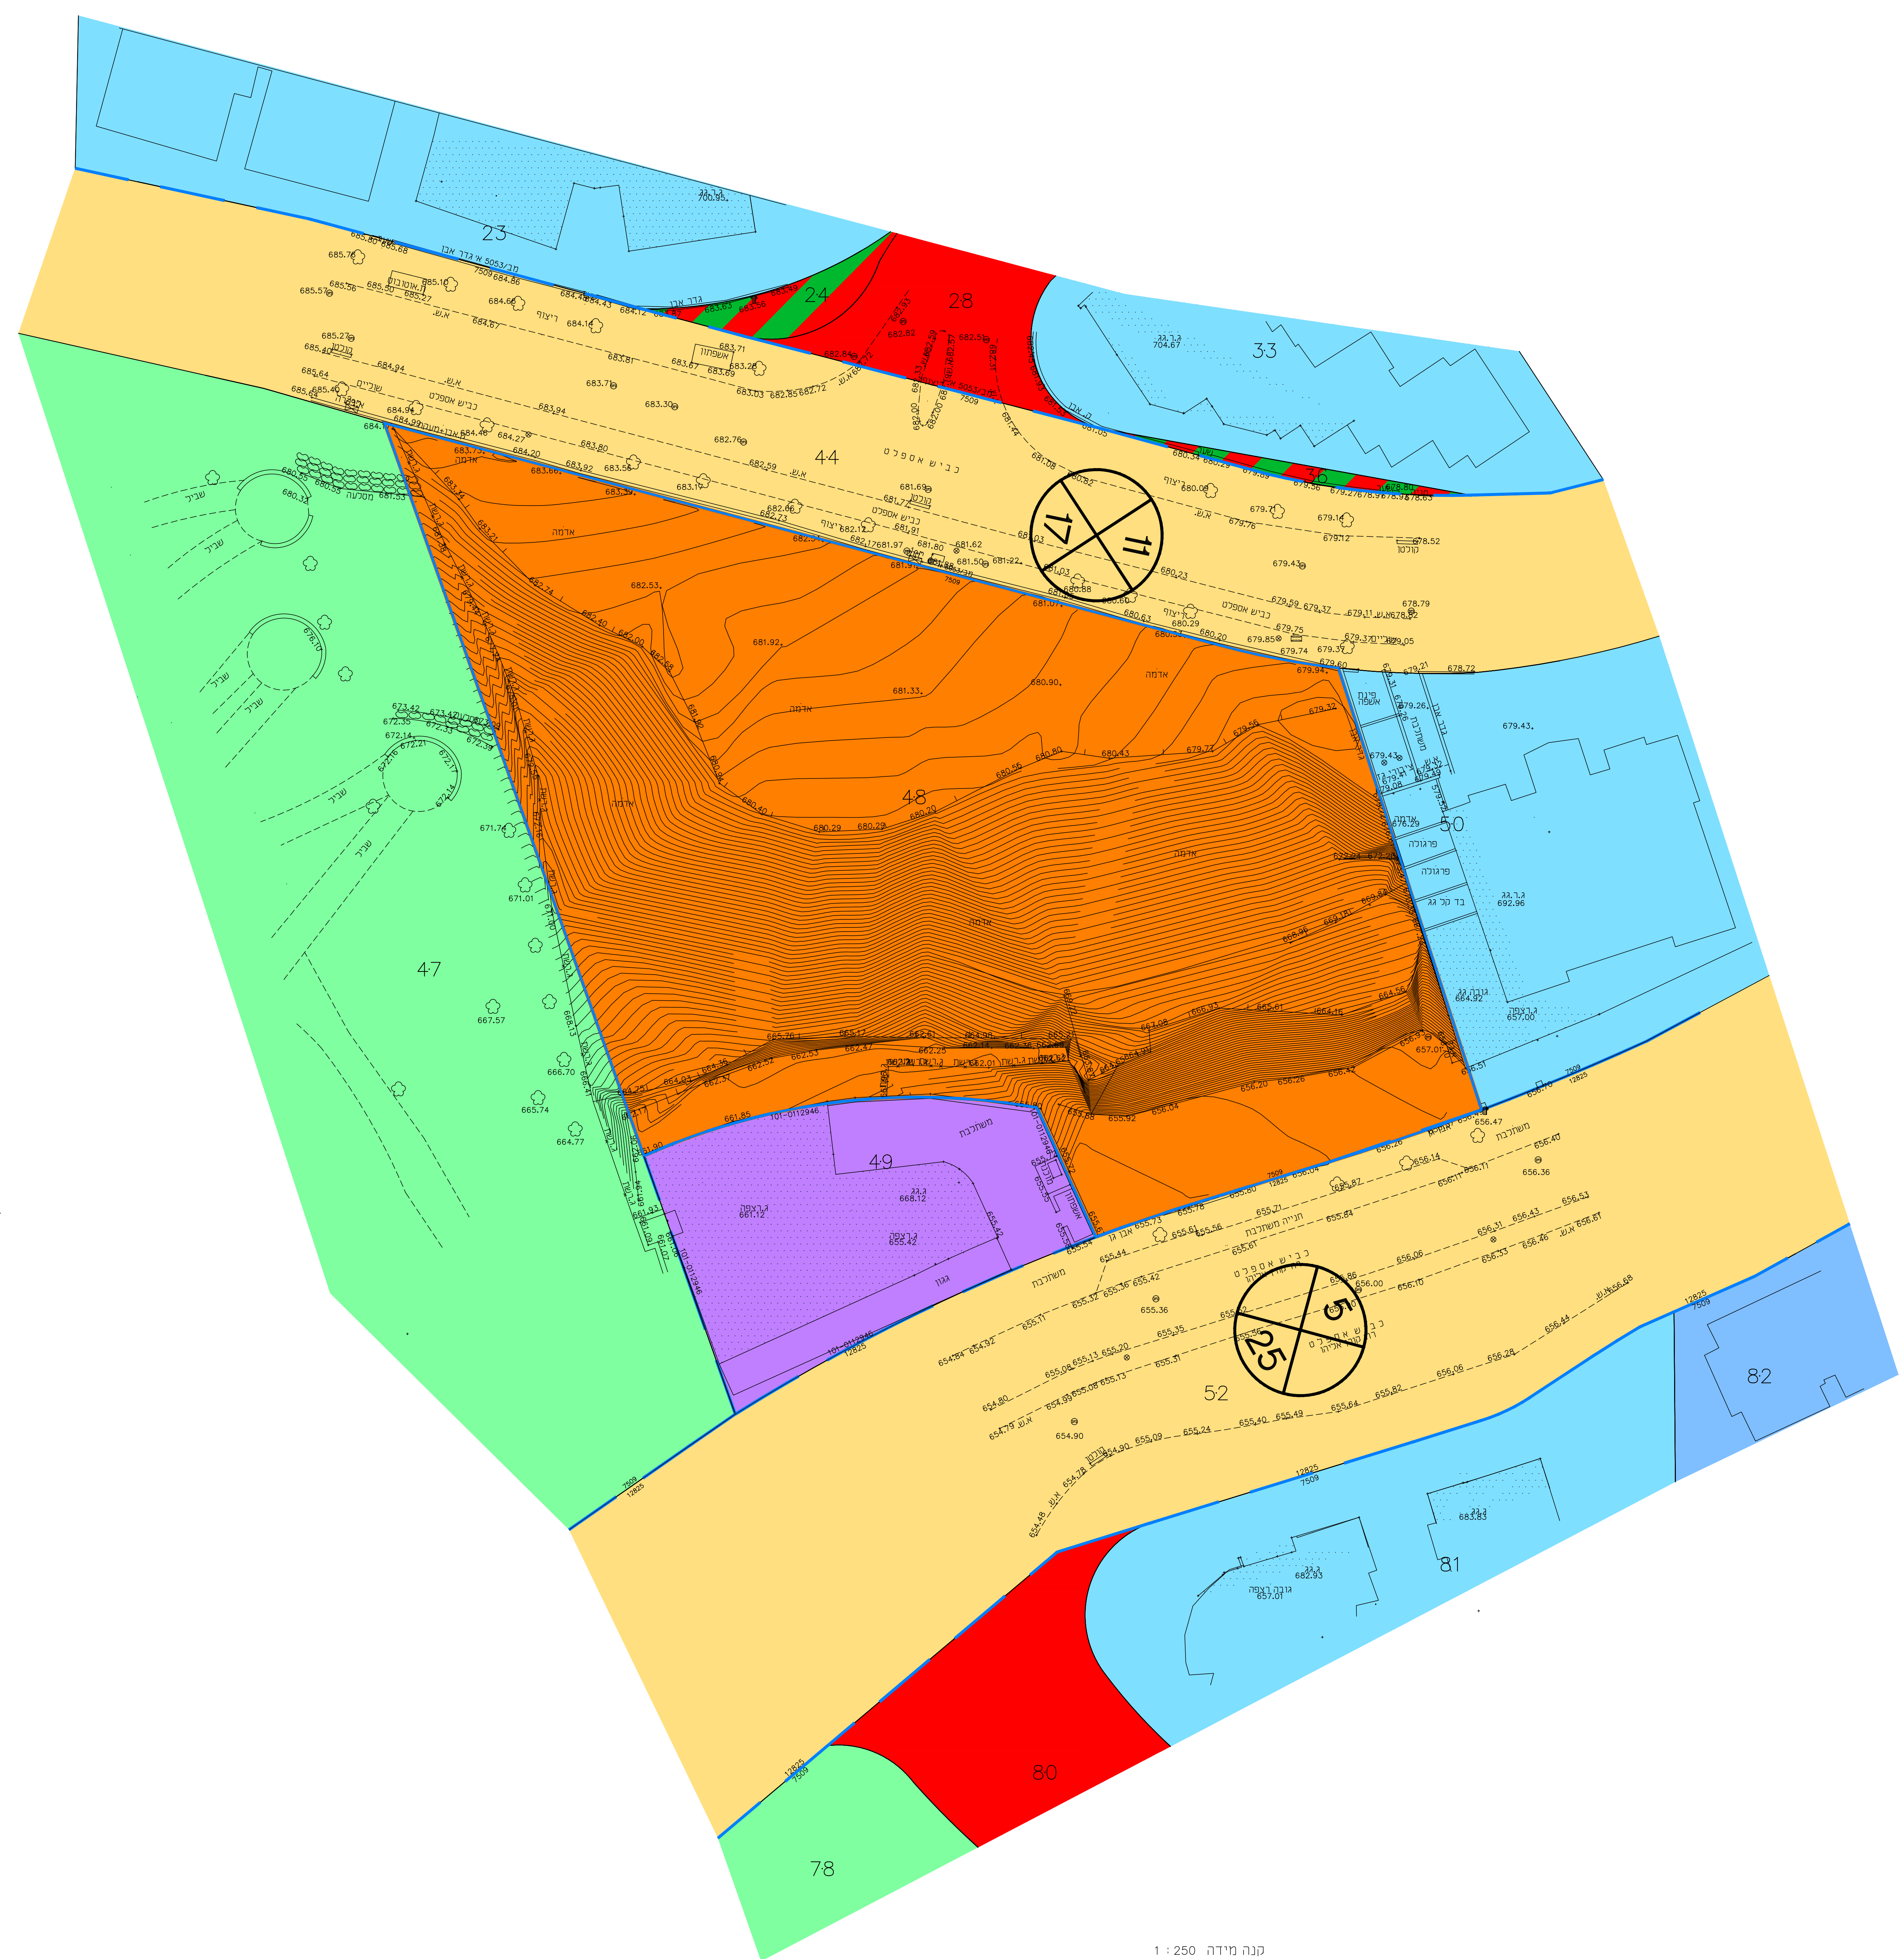

תרשים סביבה 1 : 1250

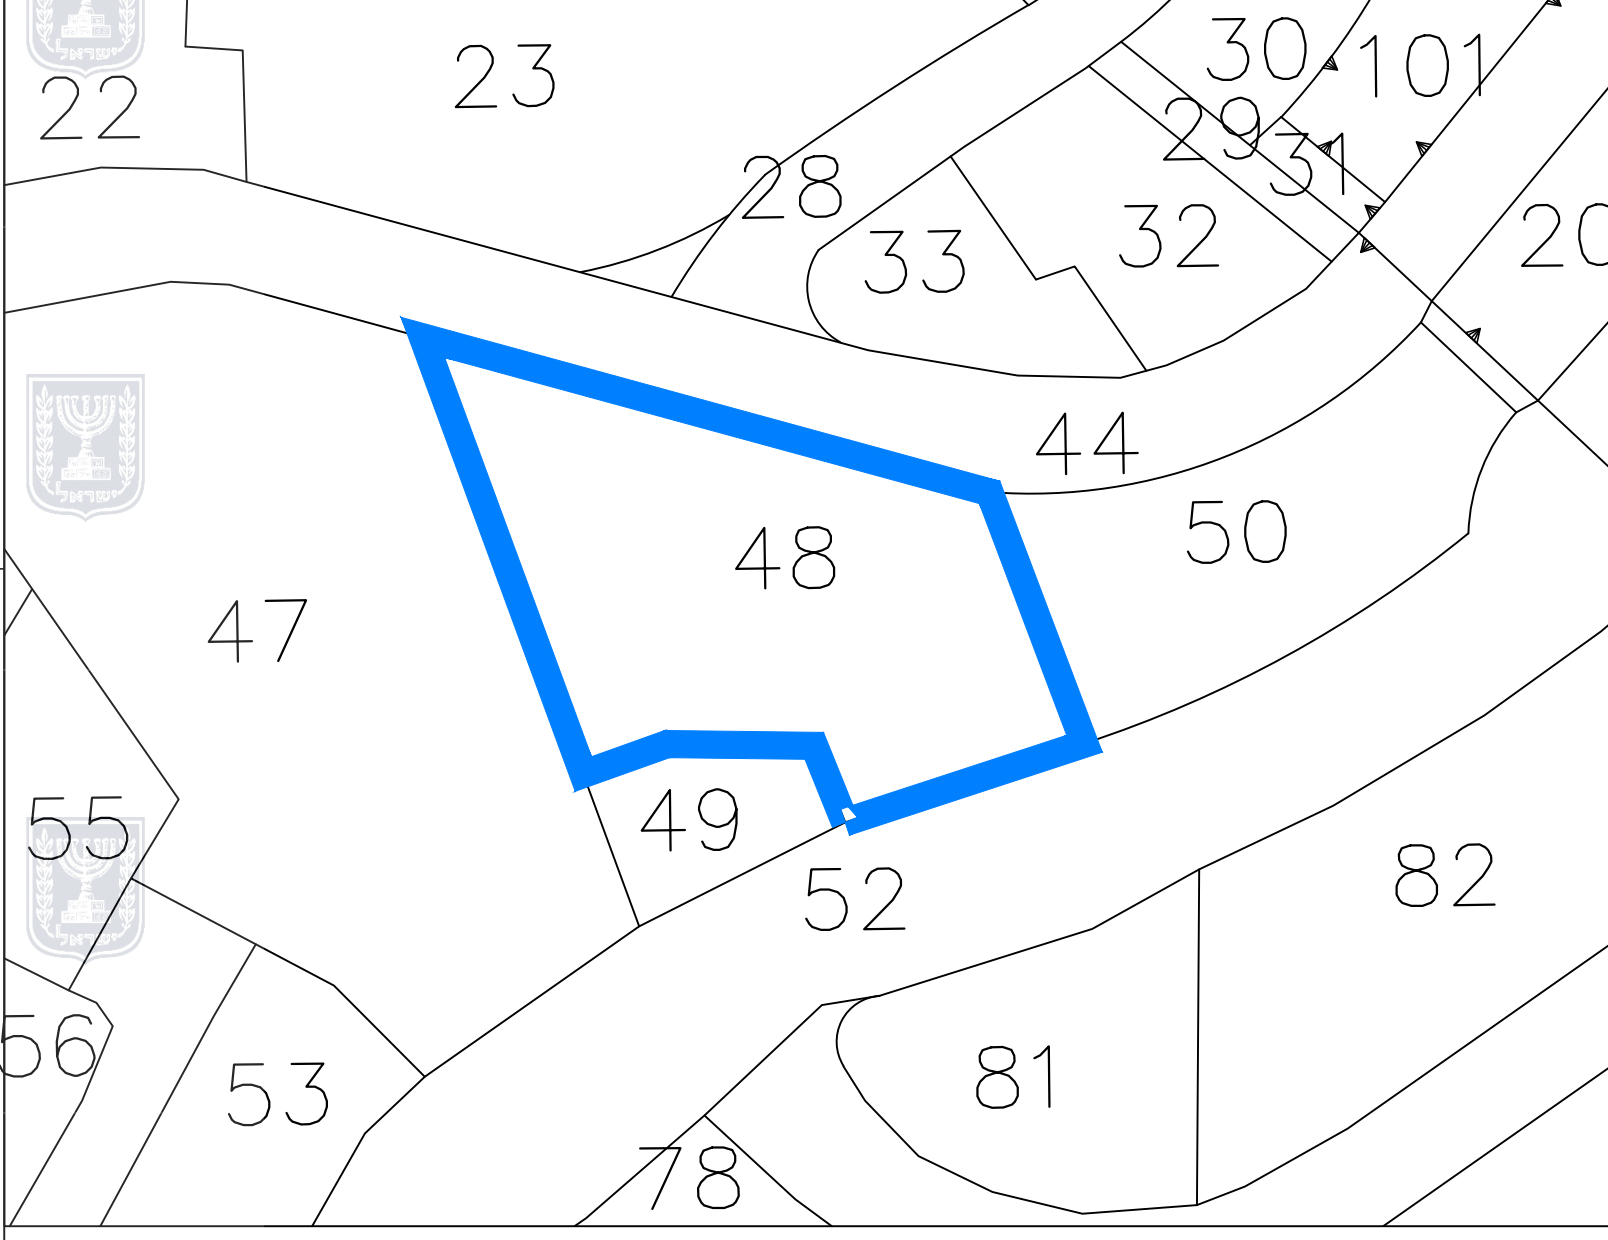

תרשים סביבה 1 : 5000

