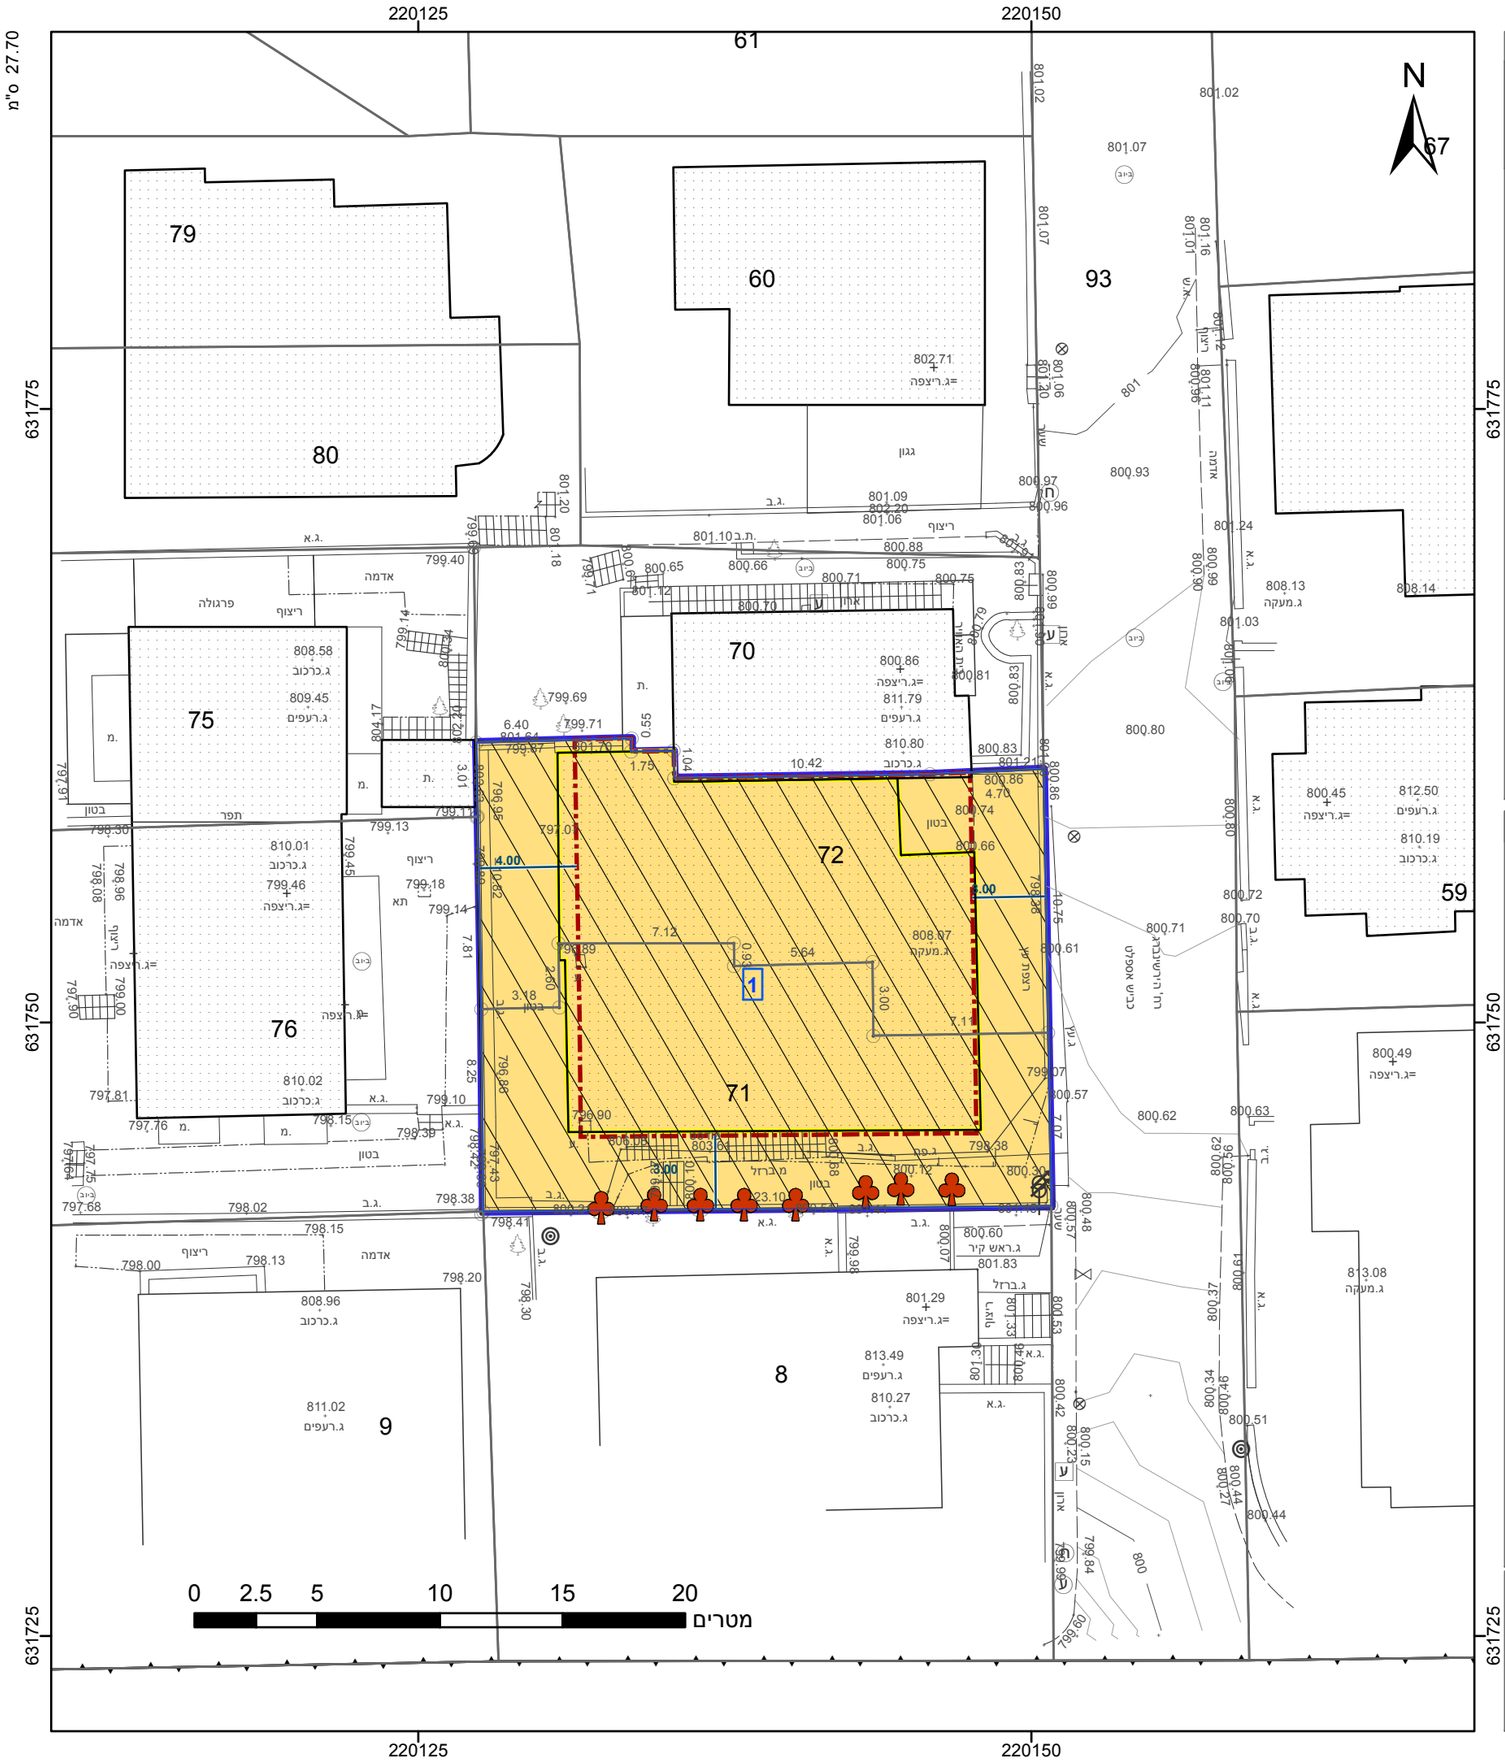

חוק התכנון והבנייה, התשכ"ה - 1965
תכנית מצומצמת

מס' 101-0644880

איחוד חלקות בהסכמת הבעלים בדרום נחלאות

תשריט מצב מוצע	גיליון 1	מתוך 1
מחוז	ירושלים	
מרחב תכנון מקומי	ירושלים	
רשות מקומית	ירושלים	
ישוב		

תכנית בסמכות	מקומית
איחוד וחלוקה	איחוד ו/או חלוקה בהסכמת כל הבעלים בכל תחום התכנית/בחלק מתחום התכנית
היתרים או הרשאות	תכנית שמכוחה ניתן להוציא היתרים או הרשאות
מונה תדפיס התשריט	7
מועד הפקה	16:12 10/07/2019
שטח התכנית	1:250 קנה מידה 0.416 דונם

שמות*

מגיש תכנית	לינדה קראסיק תאגיד:
עורך ראשי	יצחק קטורזה תאגיד: פרטי
יזם	לינדה קראסיק תאגיד:

בעלי ענין בקרקע*

בעלים	רחל לאה כהן תאגיד:
בעלים	לינדה קראסיק תאגיד:
בעלים	אנט רובין תאגיד:
בעלים	מיכאל רובין תאגיד:

טבלת גושים וחלקות*

מספר גוש	חלק/ כל הגוש	מספרי חלקות בשלמותן	מספרי חלקות בחלקיותן
30041	חלק	71-72	

* הרשימה המלאה מפורטת בהוראות התכנית / בהודעה שפורסמה בעיתונות וברשומות

תרשים התמצאות - קנ"מ 1:1250

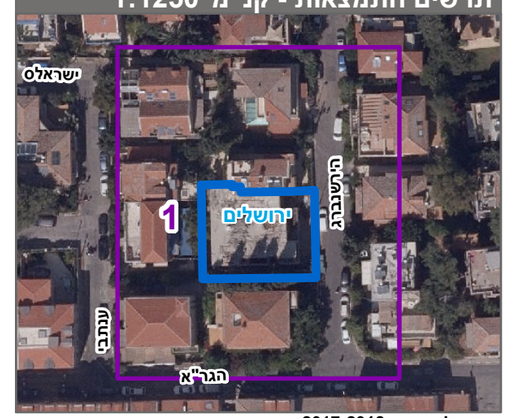

שנת צילום אויר: 2017-2018
מספר תכנית: 101-0644880, מספר גירסת תשריט: 7

מקרא

- גבול התכנית
- תא שטח ומספרו
- גבול גוש ומספרו: 1234 גוש
- גבול חלקה ומספרה: 5
- מספר הדרך
- קווי בנין
- רוחב הדרך
- מגורים
- שטח לאיחוד וחלוקה חדשה
- מבנה להריסה
- קו-בנין
- מידות
- עץ/עצים לשימור

אישורים בתכנית מס' 101-0644880

הריני מצהיר בזאת כי המפה הטופוגרפית/המצבית המהווה רקע לתכנית זו, נערכה על ידי ביום 18.04.18 והיא הוכנה לפי הוראות נוהל מבא"ת ובהתאם להוראות החוק ולתקנות המותדים שבתוקף. דיוק הקו הכחול והקדסטר: מדידה אנליטית מלאה ברמת תצ"ר

אלסטר ראובן	שם המודד
502	מספר רשיון
	תאריך
	חתימה