




מפה מצבית

מחוז : הדרום
 נפה : אשקלון
 מקום : כפר הריף
 גוש : 2607
 חלקה : 83
 הוכן עבור: מוטי קצביץ
 שטח החלקה : 3.182 דונם
 קנה מידה : 1 : 250

מקרא מצב מאושר :

- גבול תכנית
- קו בנין
- חקלאי א' מגורים
- שטח חקלאות
- דור עימת
- 009
5
00 מספר הדרך
קו בנין
רחב הדרך

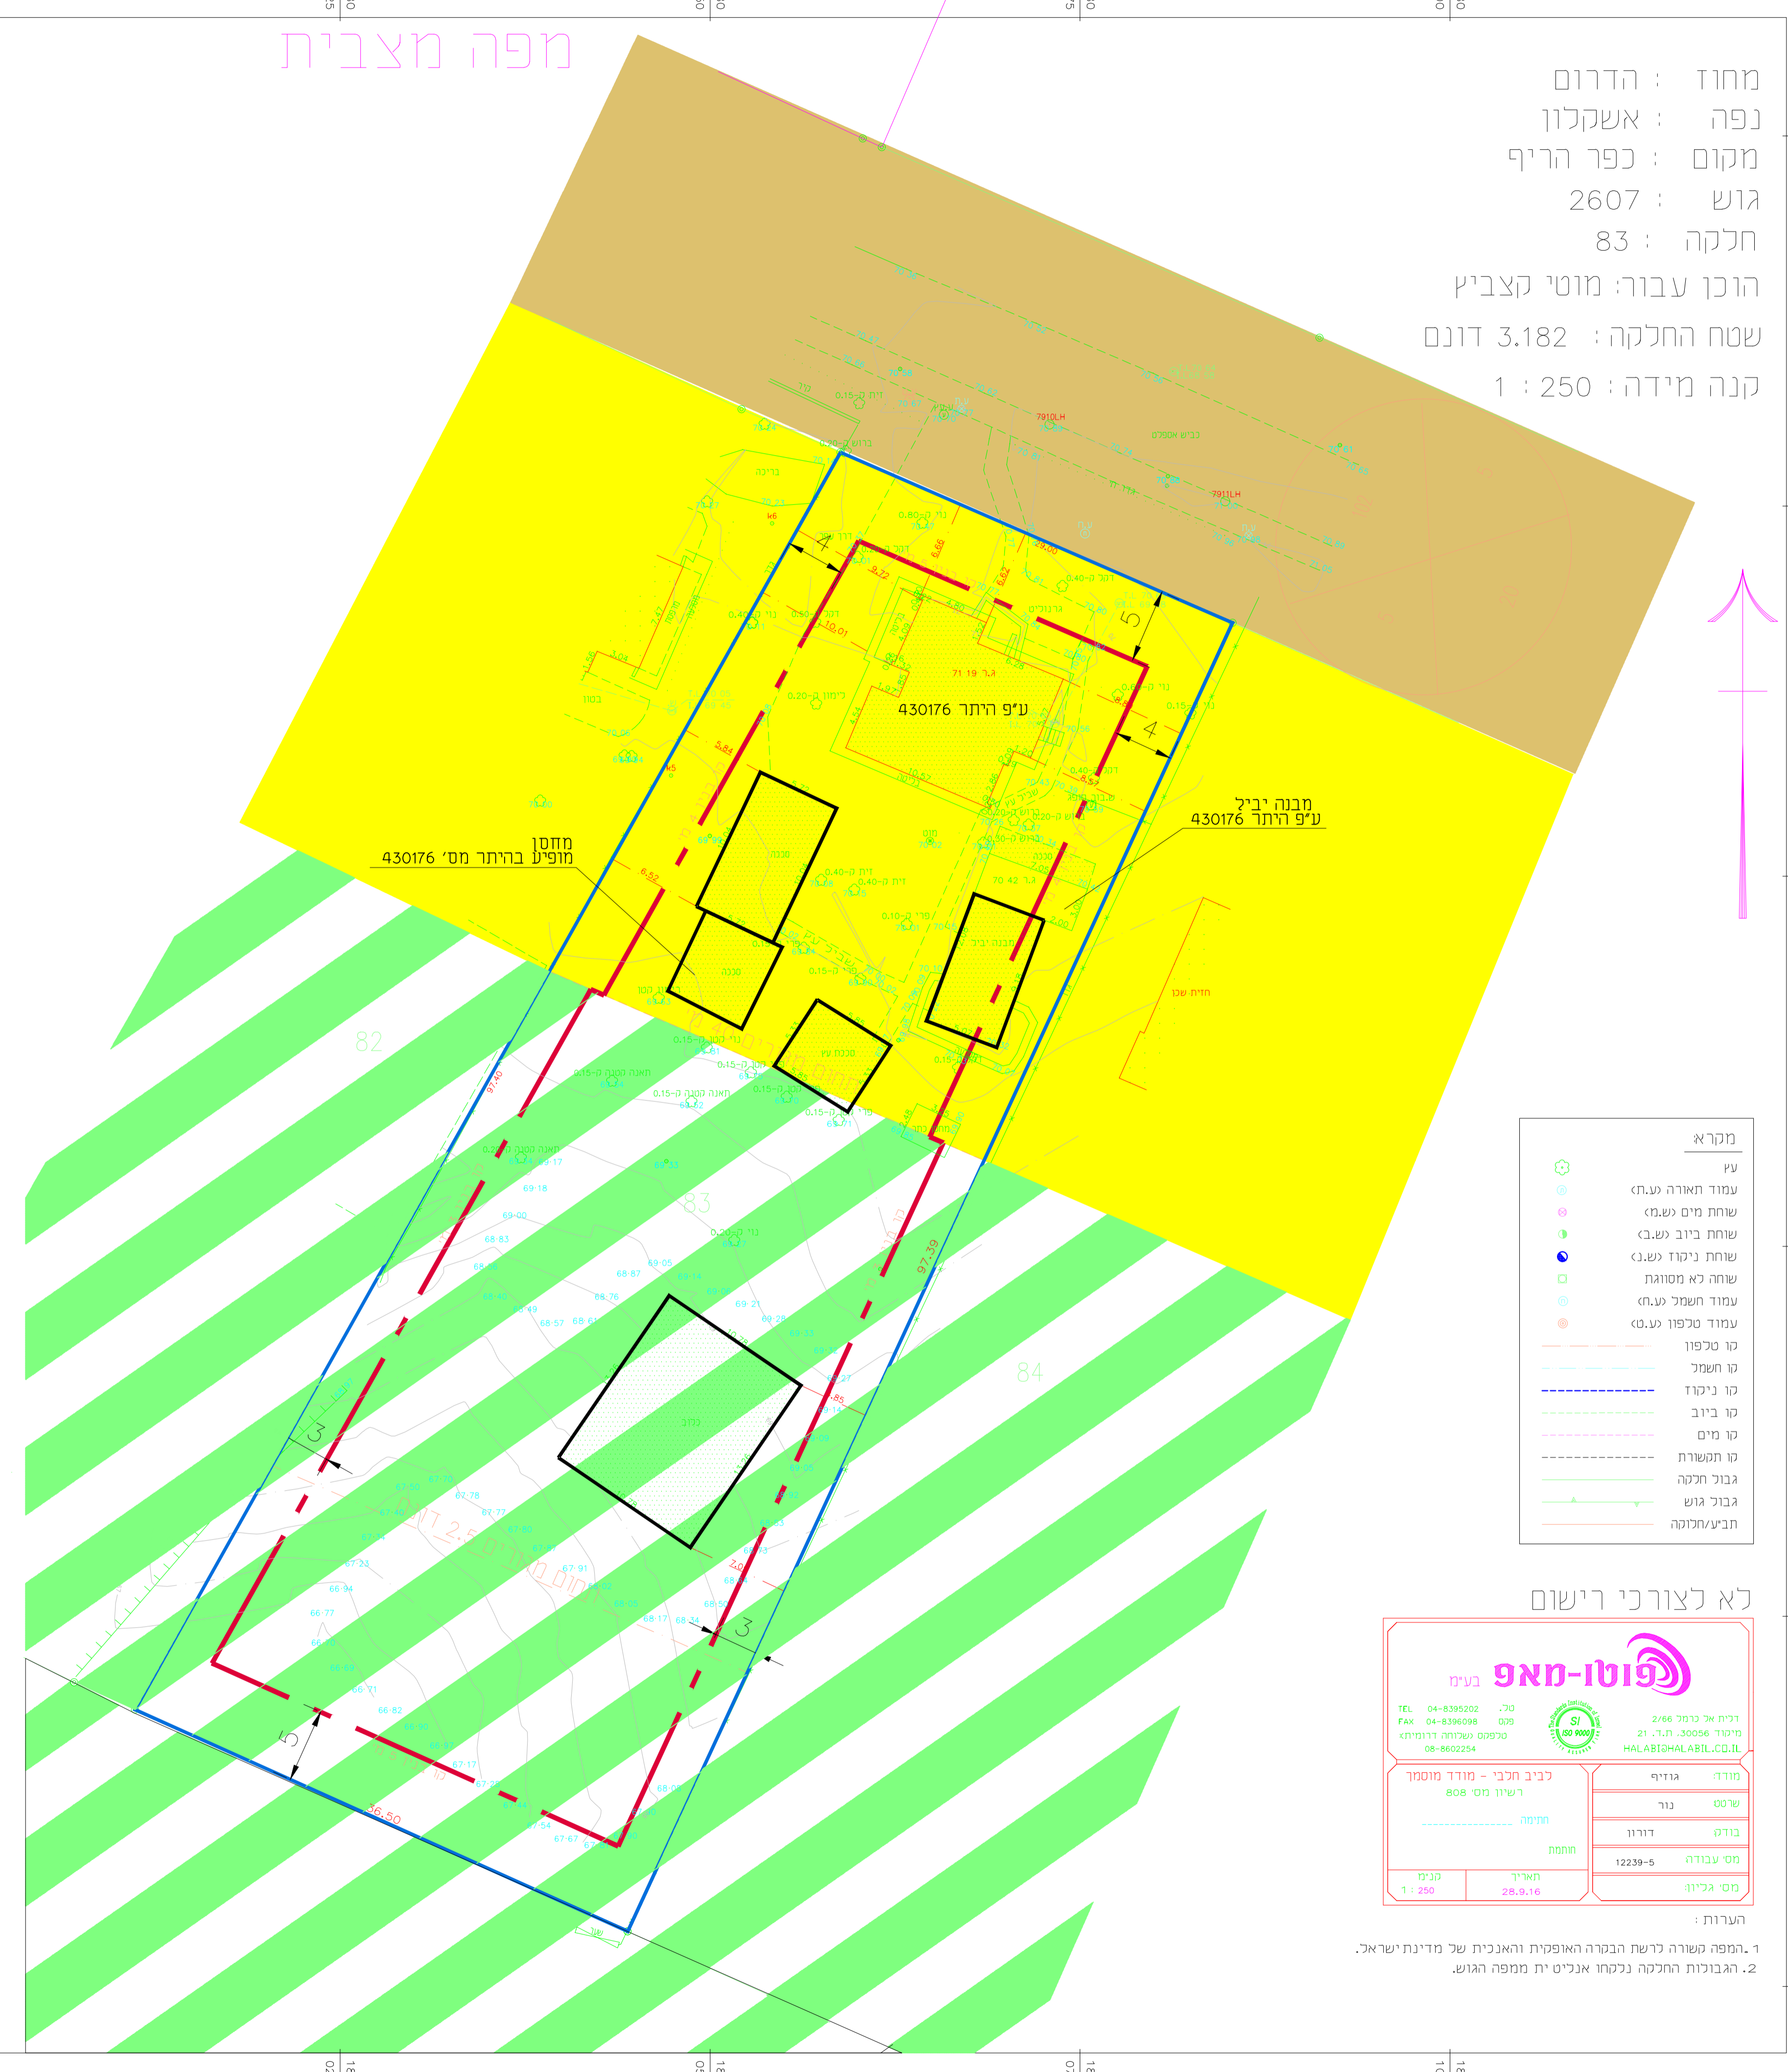

- ### מקרא
- עץ
 - עמוד האורה ע"מ
 - שורת פים ע"מ
 - שורת כיבד ע"מ
 - שורת כיבד ע"מ
 - שורה לא מסומנת
 - עמוד השול ע"מ
 - עמוד כפוף ע"מ
 - קו סלפון
 - קו חשמל
 - קו כיבד
 - קו מים
 - קו חשמל
 - גבול חלקה
 - גבול גוש
 - תבנית/מחיצה

לא לצורכי רישום


פוטו-מאפ בע"מ

רשות אדריכלית 2146 תל- 04-639332
 מינוי 2006 ת.ד. 1010 תל- 04-639332
 מוסד מטרות ויזמותי 08-9402254
 HALARSHALART.CC.BL

שטח	גודל
11.290	1010
28.974	1010
11.290	1010
28.974	1010

הערות:
 1. המפה משורה לרשח הבקרה האופטית והאנכית של מדינת ישראל.
 2. הבנינות הנבנה נכסו אנכיים ית מופה הגוש.

תרשים סביבה 1:50000

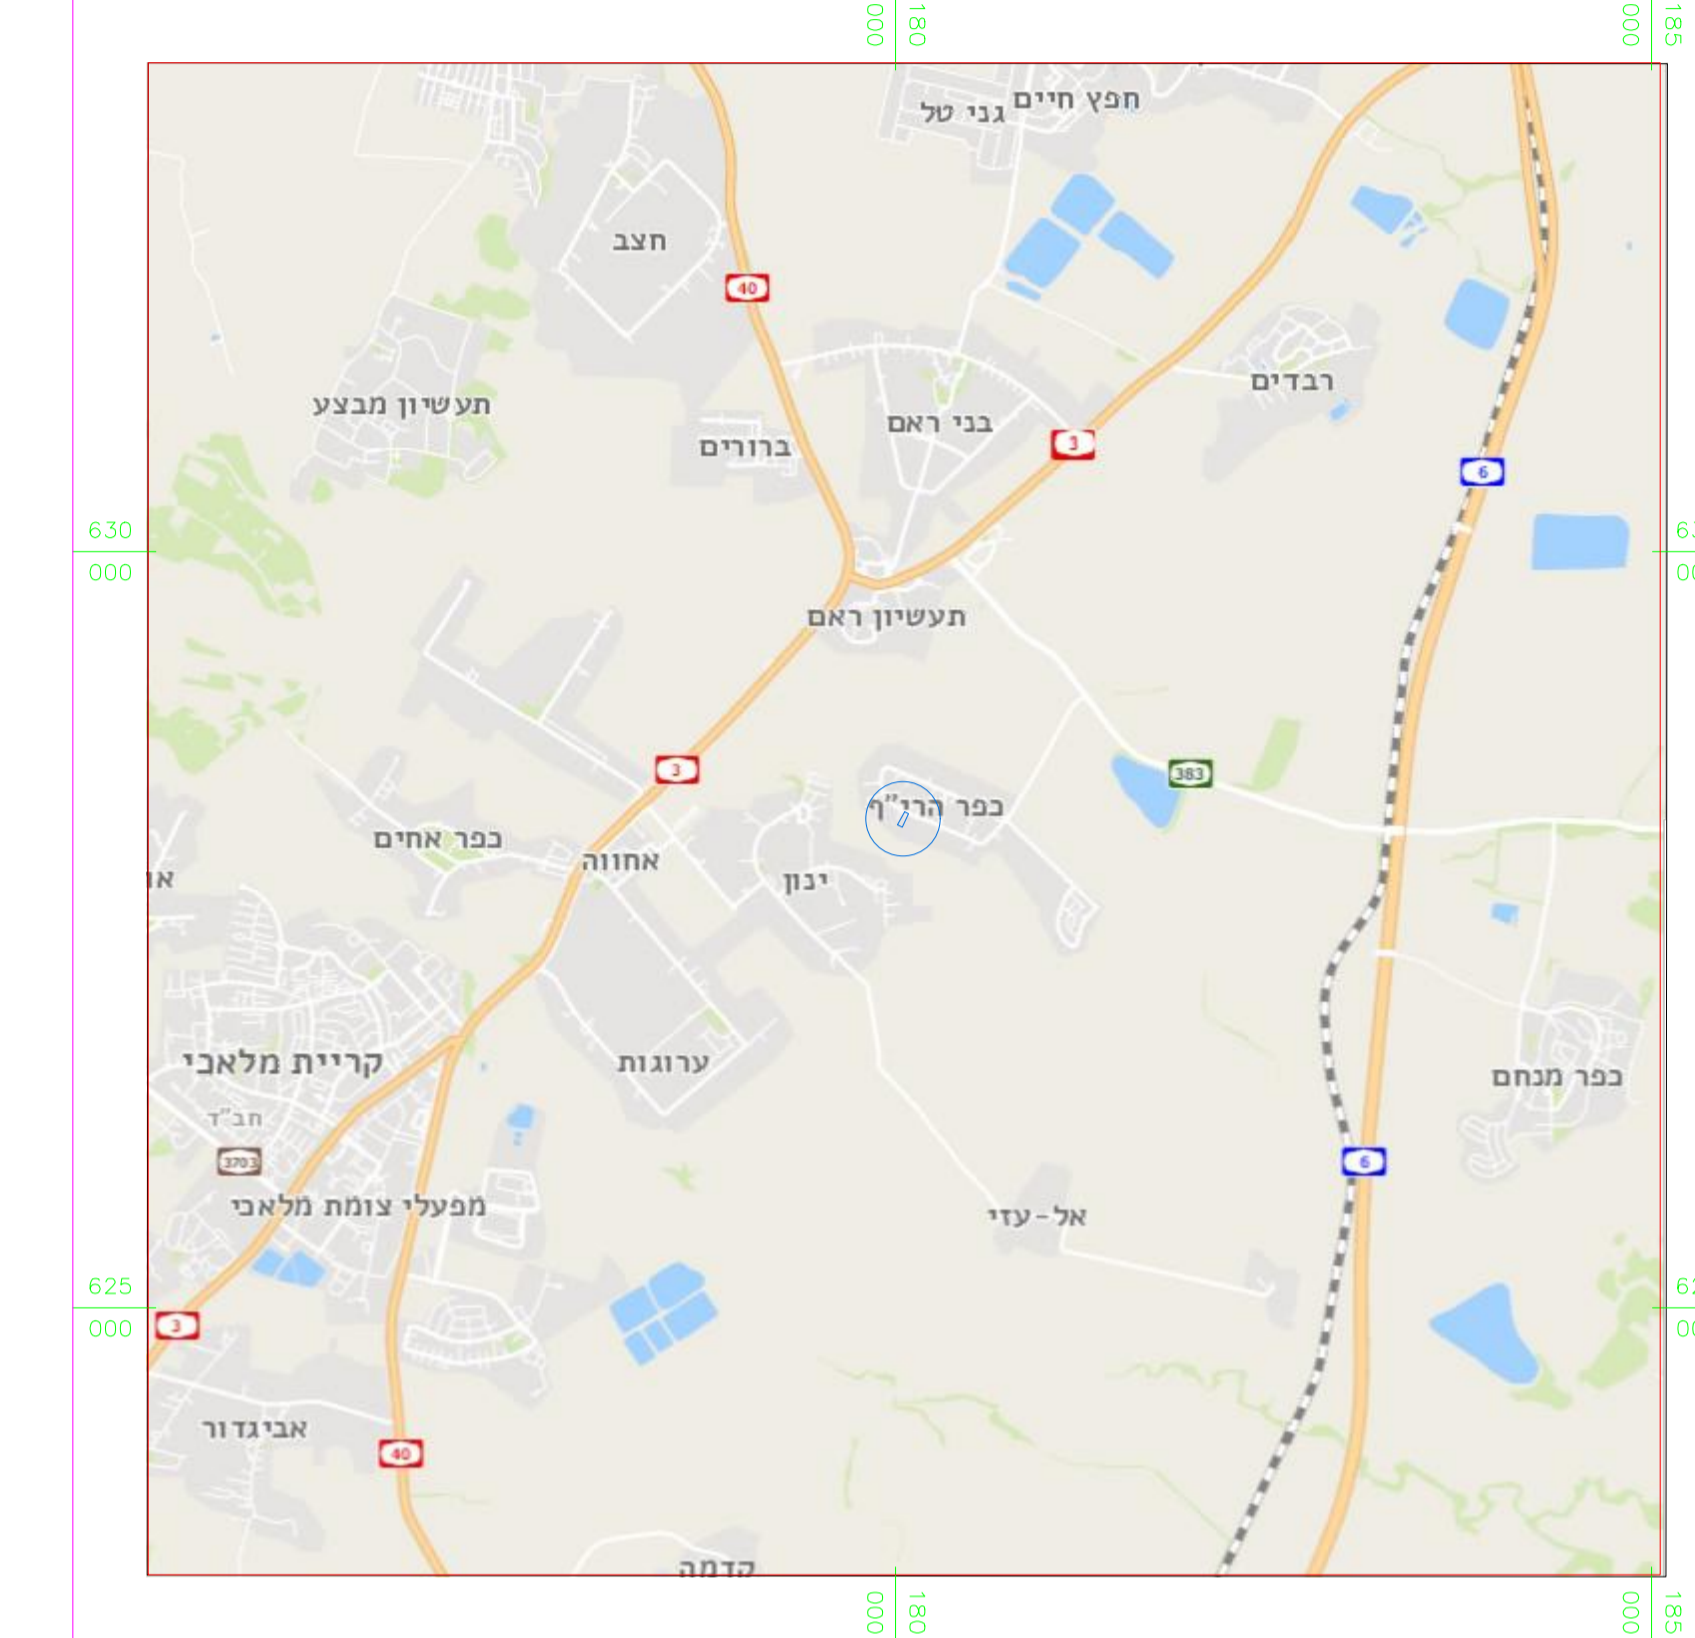

תרשים סביבה עפ"י 203\03\6 קנ"מ 1:5,000



מצב מאושר

632-0472175	
הגדלת תחום המגורים - קצביץ מושב כפר הריף	
632-0472175	
תחולה	רקע
תאריך עריכת הנספח	2/11/2018
מבט מאושר על רקע מדינה	1:250
תרשים סביבה עפ"י גושים/חלקות	1:5,000
שמות רחתימות:	
עורך הנספח	מס': 55730113
תאריך:	סליח מרקוביץ
חתימה:	55730113

תרשים סביבה 1:10000 בהתאם לתוכנית 251/02/6

