PRODUCED BY AN AUTODESK EDUCATIONAL PRODUCT

חוק התכנון והבניה, התשכ"ה - 1965
תאריך הוצאה - מחוז ירושלים
הועדה המחוזית החליטה ביום : 07/10/2018
להפקיד את התכנית 07/05/2019
תאריך יו"ר הועדה המחוזית

מספר סידורי : 10-Y1408

תכנית מס' 101-0475327

הגדלת זכויות בנייה במגרש מגורים
ג'בל אל מוכבר - ירושלים

תכנית מתאר מקומית

תשריט

איחוד וחלוקה	סמכות ראשית	אופי התכנית
-	הועדה מחוזית	תכנית עדכון מכוחה ולצו"א ותוספים או רשאית

מחוז : ירושלים
מרחב תכנון מקומי : ירושלים
רשות מקומית : ירושלים
שטח התכנית : 3270 מ"ר
קנה מידה: 1 : 250

גושים וחלקות בתכנית:

גוש	סוג הגוש	חלקות בשלמותן	חלקי חלקות
	לא מוסדר		

תאריך : 09/01/19

עורך התכנית	שם: אדריכל עבד אלקאדר חסן אדריכל שמואל דוידסן		שדרות: רח' הנביאים 18
	טלפון: 02-6734311	פקס: 02-6734303	דוא"ל: d_son@netvision.net.il
מודד	שם: שרותי הנדסה מדידות וסיקור		שדרות: בית חינוך-כביש ראשי-ירושלים
	טלפון: 02-6567604	פקס: 02-6567605	דוא"ל: nuss38@zeiginet.net.il

אני מצהיר בזאת כי מדידות המפה המופיעות בתכנית זו הן מדויקות ונכונות לפי מיטב ידיעתי ואמונתי. אם תהא הוכחה לכך הראוית מוכן מבצעת הבחנים מדויקות המתוקנים המודדים בטבעתקה. דיגיטו הכולל והמבוסס מדידה בשיטות(נכבב) בדוגמא אפיקים. מדידה אפיקים מלאה ברמת תצר (נוסף הכולל) שם המודד _____ מספר רישיון _____ חתימה: _____ תאריך: ___

משרד מבצע המשרד

- גבול תוכנית
- גבול תוכנית מאושרת
- אזור מגורים ב'
- שטח גף פתוח
- דרך מאושרת
- אזור מגורים 6
- שטח לבניין ציבור
- מסחר וכבכים מוסדות ציבור
- חניה
- עביל
- מספרי תכנית מאושרת (№2683)
- גבול חלקה

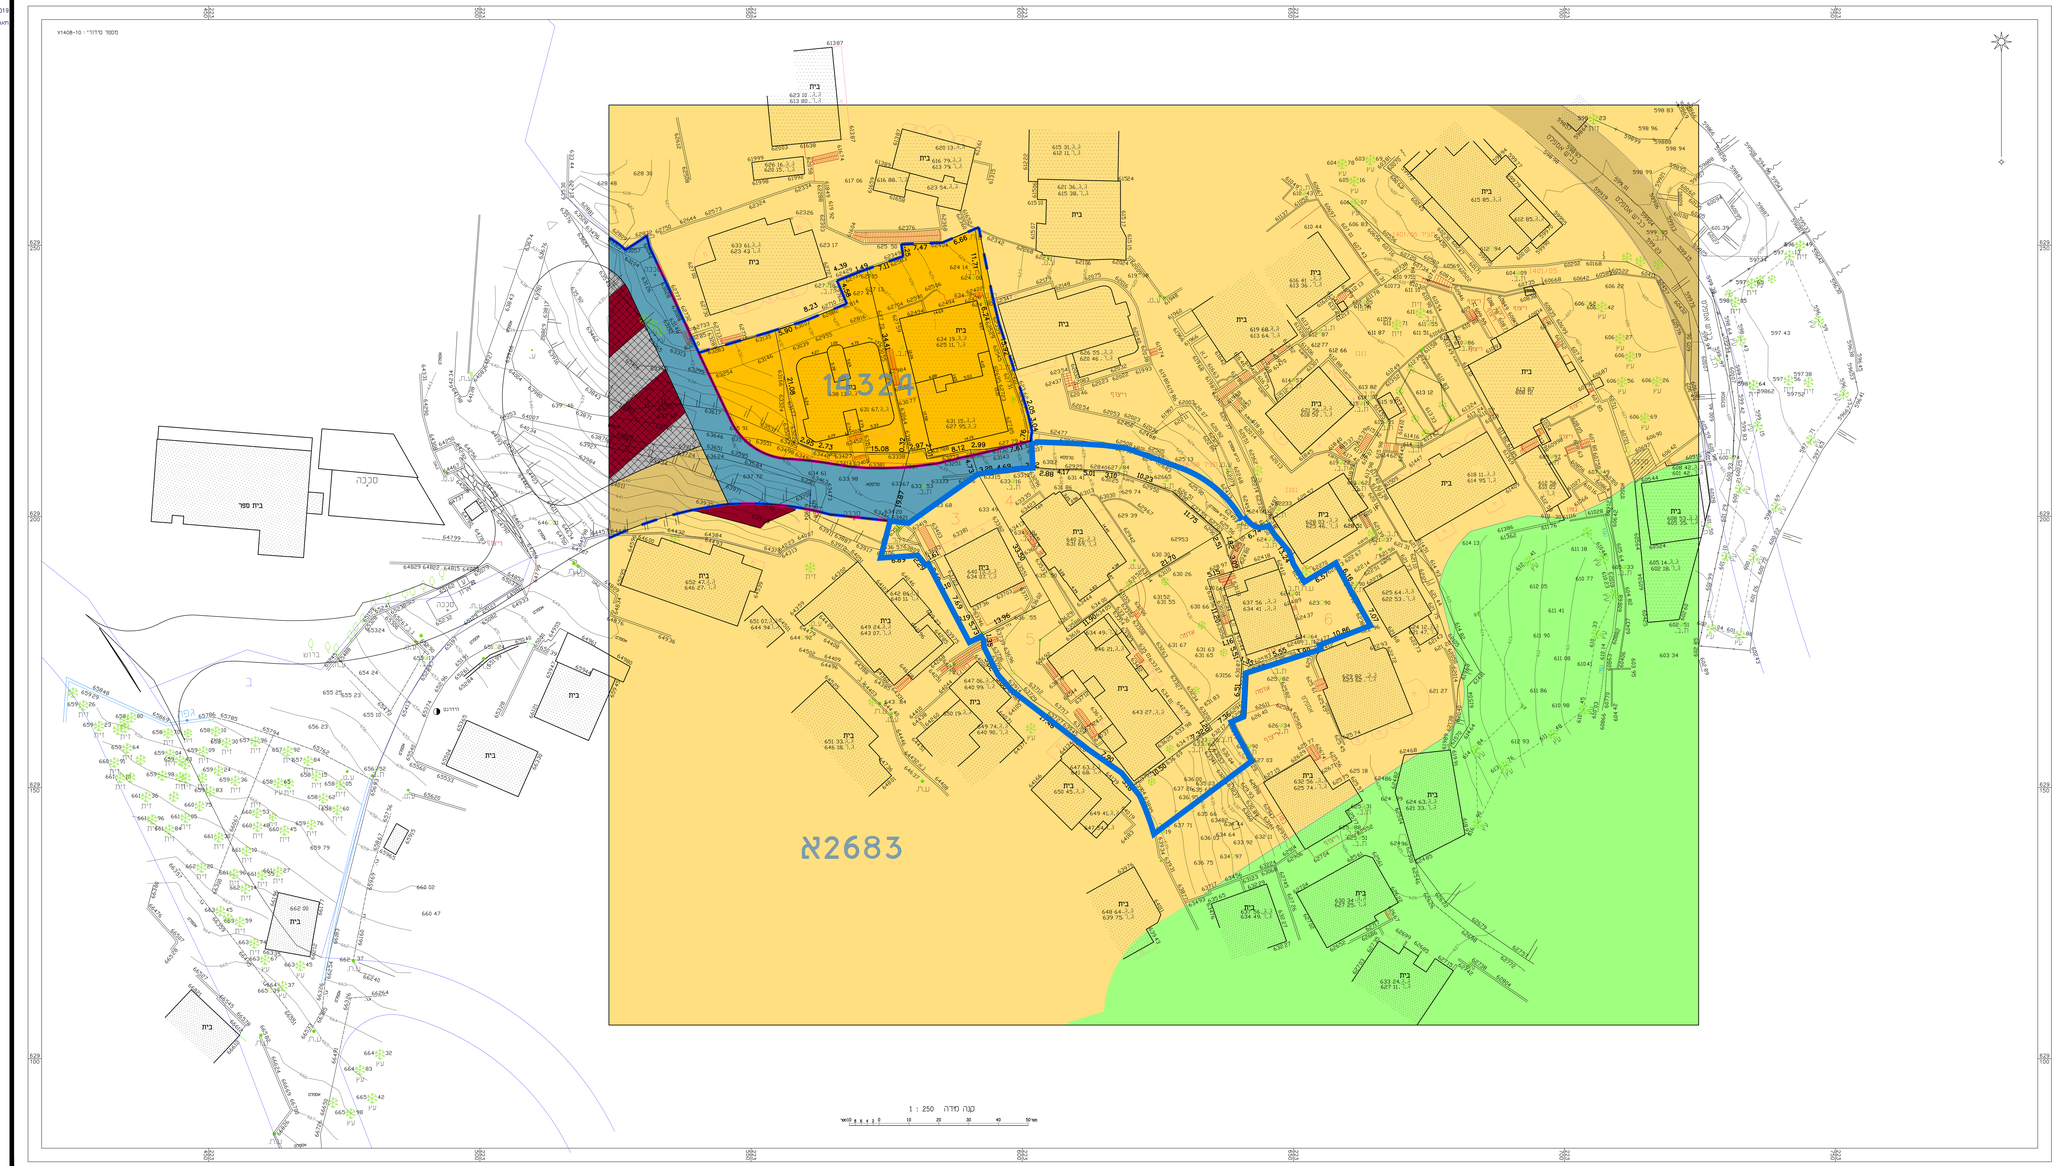

PRODUCED BY AN AUTODESK EDUCATIONAL PRODUCT